

# 令和6年9月市議会定例会

## 参 考 資 料

< 議第56号 >

）

< 議第58号 >

焼 津 市



令和6年9月市議会定例会

参 考 資 料 目 次


| 議案番号  | 件 目                                           | 頁 |
|-------|-----------------------------------------------|---|
| 議第56号 | 損害賠償の額の決定について                                 | 1 |
| 議第57号 | 焼津市総合グラウンド陸上競技場メインスタンド耐震改修工事（建築工事）請負契約の締結について | 2 |
| 議第58号 | 令和6年度焼津市豊田地域交流拠点施設建設工事（建築工事）請負契約の締結について       | 9 |

| 年 月 日           | 事 実 関 係   |
|-----------------|---|
| 平成 29 年 4 月 3 日 | 女性（当時 40 歳）が右側腹部から右腰背部にかけて痛み、嘔気、悪寒を主訴に焼津市立総合病院（以降「当院」という。）を救急受診し、多発性嚢胞腎、嚢胞感染の診断で腎臓内科に入院した。                                                                                             |
| 平成 29 年 5 月 9 日 | 女性が当院を退院した。以後、当院内科に通院。   |
| 令和元年 9 月 11 日   | 卵巢腫瘍と診断し、女性に右卵巢切除術・左卵巢嚢胞摘出術を施行した。摘出した腫瘍の病理結果は、境界悪性卵巢腫瘍の診断であった。   |
| 令和 2 年 2 月 18 日 | 女性に開腹子宮全摘術、左卵巢切除術及び大網部分切除術を施行した。   |
| 令和 2 年 11 月 9 日 | 女性の代理人から、卵巢腫瘍診断の遅れのために、子宮及び両側卵巢を切除せざるを得ない状況に至ったとして、損害賠償金 59,513,159 円の支払を求める文書が当院宛てに届いた。                                                                                               |
| 令和 3 年 2 月 8 日  | 女性からの要求に対し、当院内で協議した結果、本件では標準的な治療がなされており、卵巢・子宮の全摘術に関しては、病理結果に基づくものであり、患者本人が納得の上で手術が行われていることから、当該要求には応じられないという結論に至り、その旨を当院の顧問弁護士から女性の代理人に対し文書で回答した。                                      |
| 令和 4 年 4 月 14 日 | 女性が本市に損害賠償の支払を求め、静岡地方裁判所に提訴（令和 3 年（ワ）第 812 号 損害賠償等請求事件）<br>1 原告：患者<br>2 主張：当時の腎臓内科主治医が卵巢の肥大化を見落としただめに、子宮及び両側卵巢を切除せざるを得ない状況に至ったことについて因果関係が認められることから、損害を賠償する責任がある。<br>3 請求額：65,463,159 円 |
| 令和 6 年 5 月 24 日 | 第 14 回裁判期日<br>裁判所から和解について検討するよう依頼があった。   |
| 令和 6 年 7 月 30 日 | 当院の顧問弁護士及び当院が加入する損害保険会社の意見を踏まえ、当院に法的責任がないことを前提として損害賠償額 200 万円を女性に支払うことで和解に応ずることとする旨の方針を決定した。                                                                                           |
| 令和 6 年 8 月 9 日  | 原告から、当院に法的責任がないことを前提として本市が見舞い金として 200 万円を原告に支払うことで和解に応ずる旨の意向が示された。   |

議第57号 焼津市総合グラウンド陸上競技場メインスタンド耐震改修工事  
(建築工事) 請負契約の締結について

工事概要

- (1) 施設名称 焼津市総合グラウンド陸上競技場メインスタンド
- (2) 工事概要 既存施設の耐震性を向上させるための改修工事  
(防水改修、トイレ改修、更衣室改修、塗装改修等を含む。)
- (3) 工事内容
  - ア 耐震工事  
耐震壁設置（5か所）、補強柱等の設置、クラックの爆裂補修、解体、かぶり厚調査・補修
  - イ トイレ改修工事  
男女トイレ洋式化（全面改修）、トイレブース、多目的トイレ新設、手洗い新設（1か所）
  - ウ 更衣室内装改修工事  
全面改修、手洗い新設（1か所）
  - エ 防水改修工事  
観覧席防水改修
  - オ 塗装改修工事  
観覧席手摺の塗り替え、外壁塗装
  - カ 外構改修工事  
破損側溝蓋取替
  - キ 観覧席背面側手摺設置  
建物内物置移設
  - ク 波板撤去
- (4) 工期 議決の日から令和7年8月28日まで
- (5) 関連工事
  - ア 焼津市総合グラウンド陸上競技場メインスタンド耐震改修工事（機械設備工事）
  - イ 焼津市総合グラウンド陸上競技場メインスタンド耐震改修工事（電気設備工事）

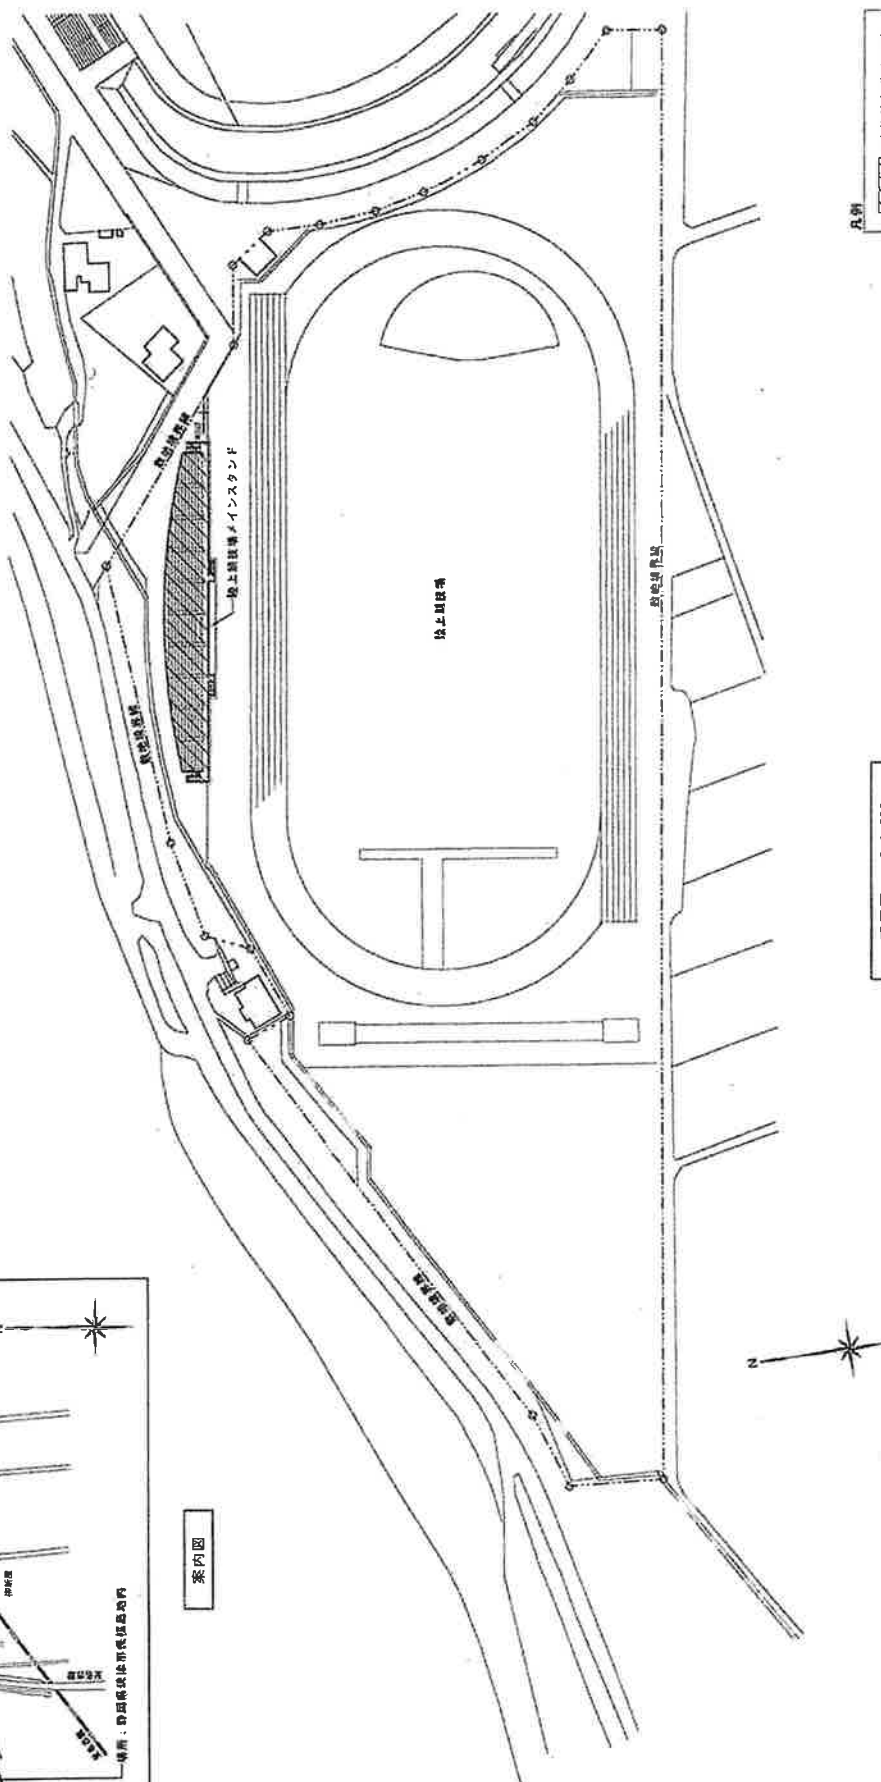
[illegible]

凡例

：改修建築物を示す


配置图  $S=1:800$

[illegible]

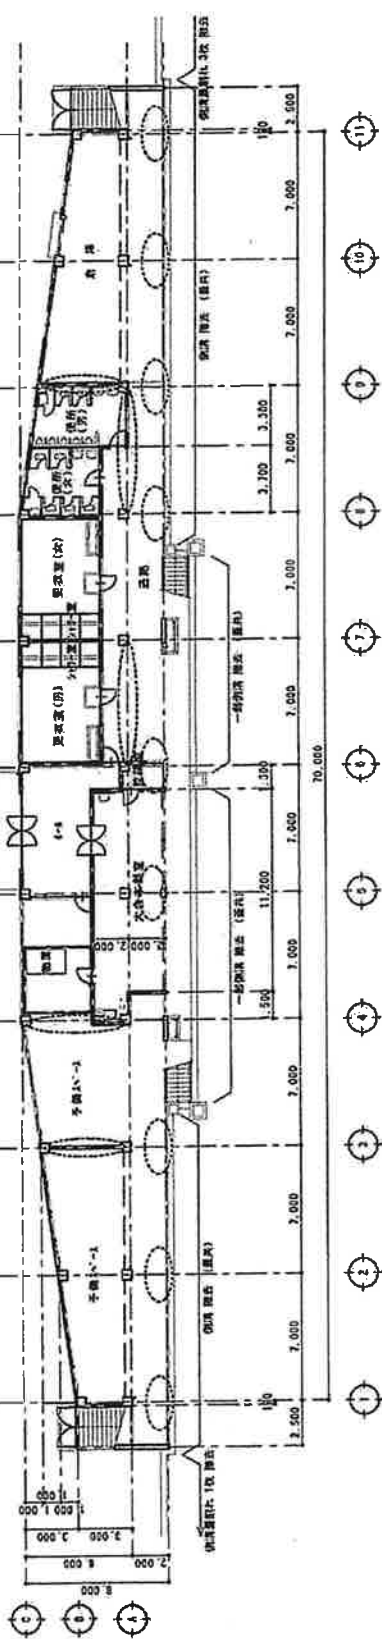


1 階平面図 (改修前) S=1:200

改修前  
改修後

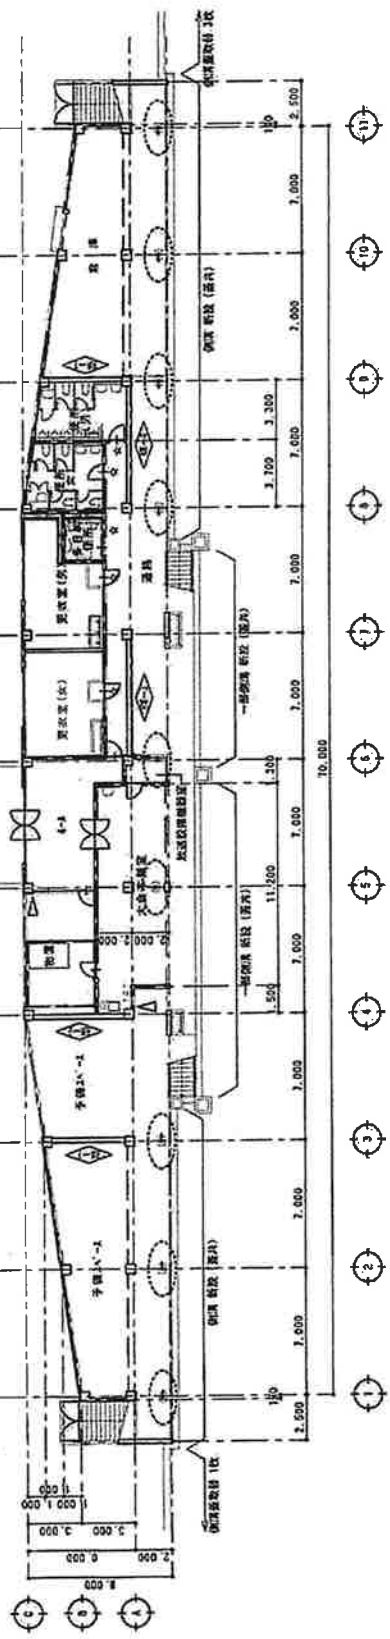

1 階平面図 (改修後) S=1:200



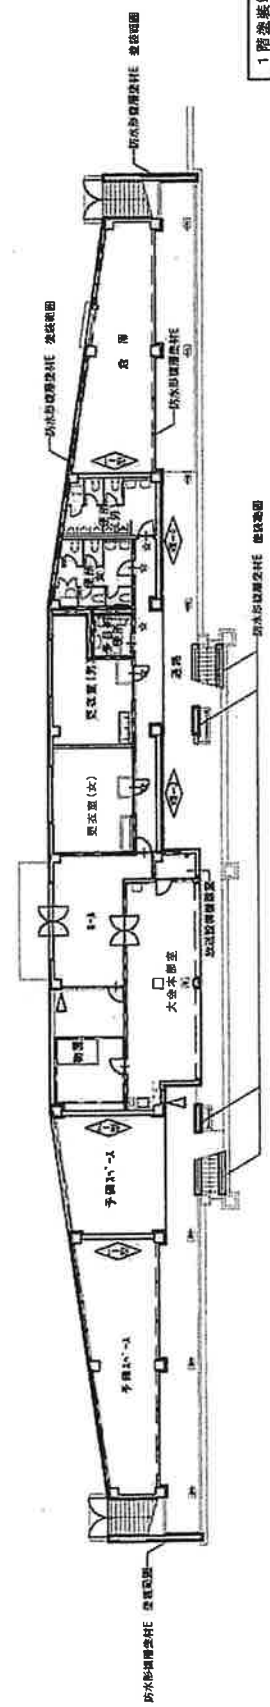


1 階平面図 (改修後) S=1:200

凡 例  
 既存の構造を示す  
 改修部分を示す  
 その他改修部分を示す  
 ☆: 改修部分  
 壁: 1/2A 厚さ t=50 (つや消し)  
 文字: 改修部分の寸法 (mm) 200 x 60  
 寸法 (mm): 200 x 60

凡 例  
 改修部分を示す

|         |                                                                      |
|---------|----------------------------------------------------------------------|
| 工 事 名   | 伊豆市総合グラウンド陸上競技場メインスタンド<br>附属改修工事 (建築工事)                              |
| 図 面 名   | 1 階平面図 (改修前・改修後)                                                     |
| 縮 尺     | 1:200                                                                |
| 設計コード   | CAD01a3006                                                           |
| 設計者     | 伊 丹 野 村 工 務 所                                                        |
| 監 理 者   | 伊 丹 野 村 工 務 所                                                        |
| 施 工 者   | 伊 丹 野 村 工 務 所                                                        |
| 図 面 番 号 | 伊 丹 野 村 工 務 所 図 面 番 号 00741号<br>TEL 0543 25-7734<br>FAX 0543 27-9390 |

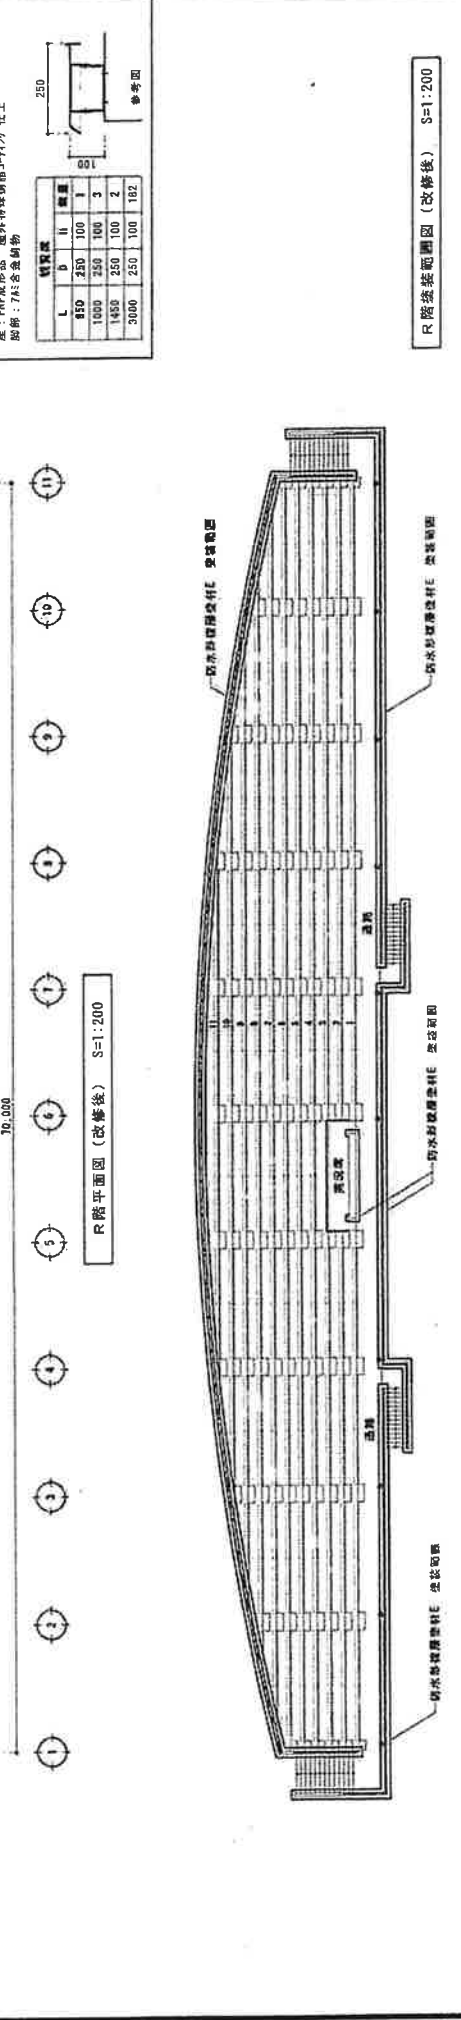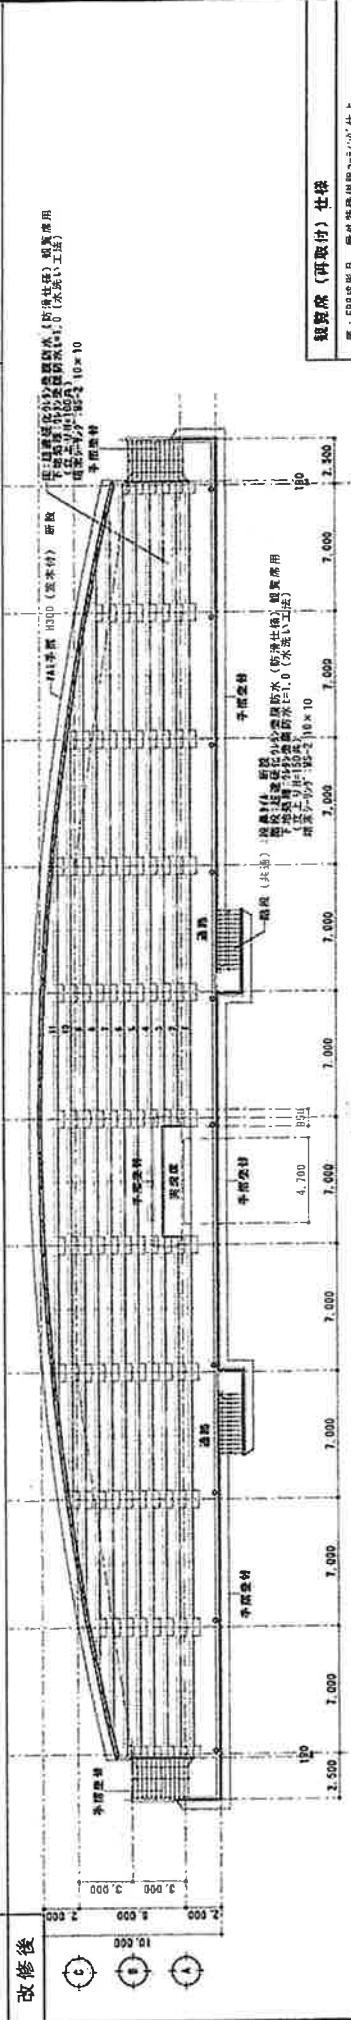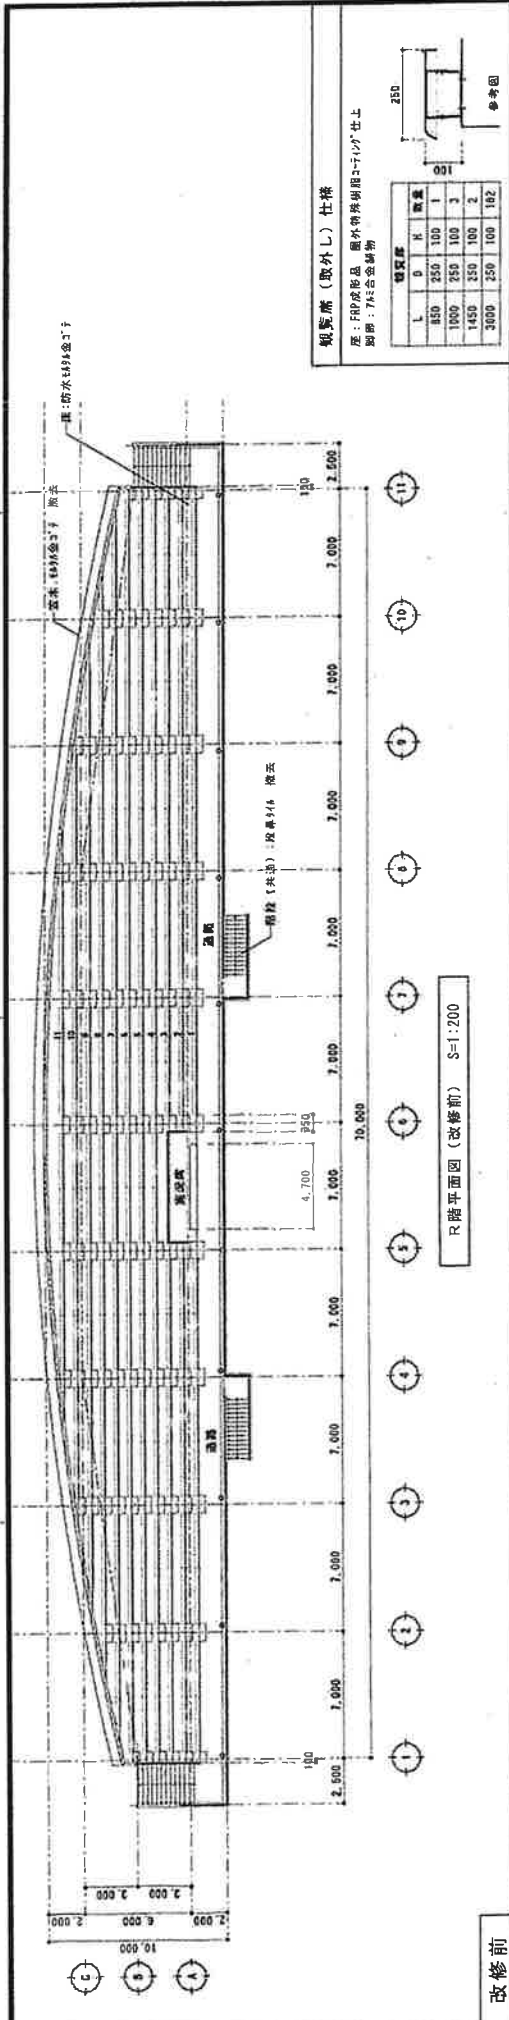


改修前


外部仕上表

| 符号 | 部位  | 仕上                        |
|----|-----|---------------------------|
| ①  | 外壁1 | コクリー打張り                   |
| ②  | 外壁2 | 珪藻土塗                      |
| ③  | 天井  | 珪藻土塗                      |
| ④  | 手摺  | ステンレス板                    |
| ⑤  | 床   | 防水珪藻土 (立上り床) 撤去<br>コクリー撤去 |
| ⑥  | 柱   | 防水珪藻土 撤去                  |
|    |     | コクリー撤去 全面撤去を示す。           |


※観覧席の仕上表は平面図、断面図参照

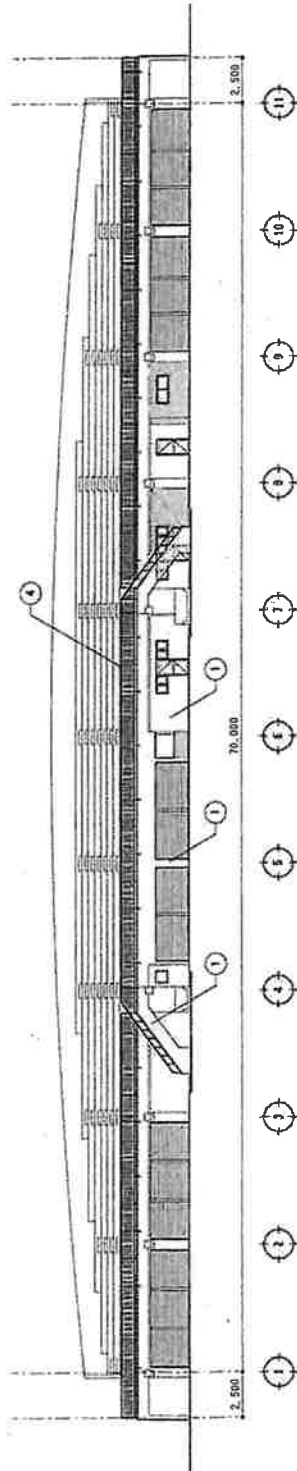


南側立面図 (改修前) S=1:200

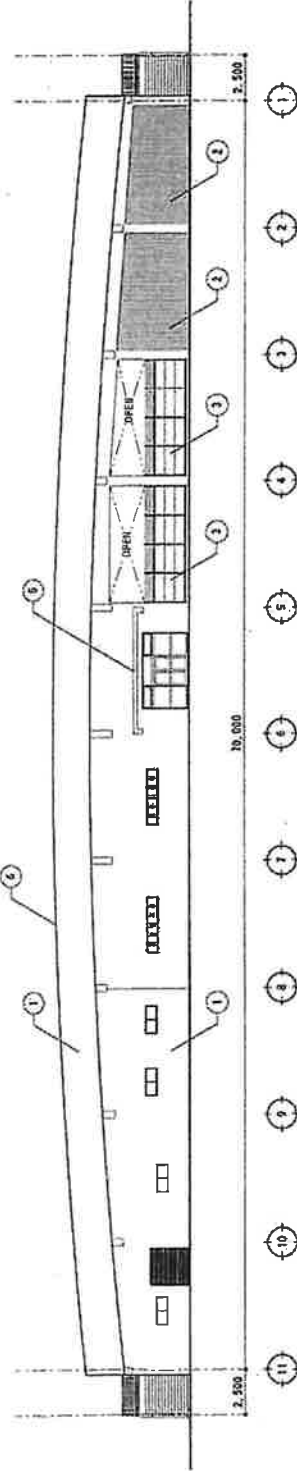

北側立面図 (改修前) S=1:200

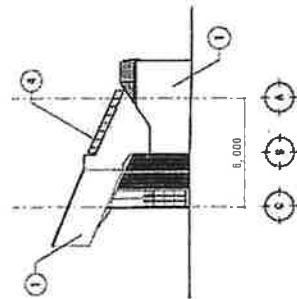

西側立面図 (改修前) S=1:200

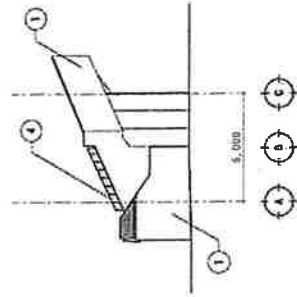

東側立面図 (改修前) S=1:200

|                                                                                       |                                        |    |           |    |       |    |           |       |           |       |        |    |       |    |                   |    |      |
|---------------------------------------------------------------------------------------|----------------------------------------|----|-----------|----|-------|----|-----------|-------|-----------|-------|--------|----|-------|----|-------------------|----|------|
| 工事名                                                                                   | 旭州市総合グラウンド地上競技場メインスタンド<br>耐震改修工事 (観覧席) | 図名 | 立面図 (改修前) | 縮尺 | 1:200 | 図号 | CL004-008 | 発行コード | CL004-008 | 発行年月日 | 平成 4 月 | 設計 | 伊 和 郎 | 監理 | 一級建築士事務所 第 3741 号 | 図番 | A-19 |
| 株式会社 イムラ設計事務所<br>TEL 0841-828-7724<br>FAX 0841-827-8350<br>〒425-0022 静岡県浜松市東区 3丁目20-6 |                                        |    |           |    |       |    |           |       |           |       |        |    |       |    |                   |    |      |

外部仕上表



| 外部・内部改修数量表 |               | 単位     |     |
|------------|---------------|--------|-----|
| ①外壁・屋根     | ①外壁・屋根工事法     | ①外壁・屋根 | 334 |
| ②ひび割れ      | (1)ひび割れ補修工事法  | ②ひび割れ  | 334 |
| ③ひび割れ      | (2)ひび割れ補修工事法  | ③ひび割れ  | 334 |
| ④ひび割れ      | (3)ひび割れ補修工事法  | ④ひび割れ  | 334 |
| ⑤ひび割れ      | (4)ひび割れ補修工事法  | ⑤ひび割れ  | 334 |
| ⑥ひび割れ      | (5)ひび割れ補修工事法  | ⑥ひび割れ  | 334 |
| ⑦ひび割れ      | (6)ひび割れ補修工事法  | ⑦ひび割れ  | 334 |
| ⑧ひび割れ      | (7)ひび割れ補修工事法  | ⑧ひび割れ  | 334 |
| ⑨ひび割れ      | (8)ひび割れ補修工事法  | ⑨ひび割れ  | 334 |
| ⑩ひび割れ      | (9)ひび割れ補修工事法  | ⑩ひび割れ  | 334 |
| ⑪ひび割れ      | (10)ひび割れ補修工事法 | ⑪ひび割れ  | 334 |
| ⑫ひび割れ      | (11)ひび割れ補修工事法 | ⑫ひび割れ  | 334 |
| ⑬ひび割れ      | (12)ひび割れ補修工事法 | ⑬ひび割れ  | 334 |
| ⑭ひび割れ      | (13)ひび割れ補修工事法 | ⑭ひび割れ  | 334 |
| ⑮ひび割れ      | (14)ひび割れ補修工事法 | ⑮ひび割れ  | 334 |
| ⑯ひび割れ      | (15)ひび割れ補修工事法 | ⑯ひび割れ  | 334 |
| ⑰ひび割れ      | (16)ひび割れ補修工事法 | ⑰ひび割れ  | 334 |
| ⑱ひび割れ      | (17)ひび割れ補修工事法 | ⑱ひび割れ  | 334 |
| ⑲ひび割れ      | (18)ひび割れ補修工事法 | ⑲ひび割れ  | 334 |
| ⑳ひび割れ      | (19)ひび割れ補修工事法 | ⑳ひび割れ  | 334 |
| ㉑ひび割れ      | (20)ひび割れ補修工事法 | ㉑ひび割れ  | 334 |
| ㉒ひび割れ      | (21)ひび割れ補修工事法 | ㉒ひび割れ  | 334 |
| ㉓ひび割れ      | (22)ひび割れ補修工事法 | ㉓ひび割れ  | 334 |
| ㉔ひび割れ      | (23)ひび割れ補修工事法 | ㉔ひび割れ  | 334 |
| ㉕ひび割れ      | (24)ひび割れ補修工事法 | ㉕ひび割れ  | 334 |
| ㉖ひび割れ      | (25)ひび割れ補修工事法 | ㉖ひび割れ  | 334 |
| ㉗ひび割れ      | (26)ひび割れ補修工事法 | ㉗ひび割れ  | 334 |
| ㉘ひび割れ      | (27)ひび割れ補修工事法 | ㉘ひび割れ  | 334 |
| ㊼ひび割れ      | (46)ひび割れ補修工事法 | ㊼ひび割れ  | 334 |
| ㊽ひび割れ      | (47)ひび割れ補修工事法 | ㊽ひび割れ  | 334 |
| ㊾ひび割れ      | (48)ひび割れ補修工事法 | ㊾ひび割れ  | 334 |
| ㊿ひび割れ      | (49)ひび割れ補修工事法 | ㊿ひび割れ  | 334 |
| ㊿ひび割れ      | (50)ひび割れ補修工事法 | ㊿ひび割れ  | 334 |

※工事にあたっては、専断の調査を行い、適切な修繕を行うこと。

※工事にあたっては、事前の調査を行い、適切な措置を行うこと、

## 入 札 結 果 表

|                                                |                                      |               |       |    |    |
|------------------------------------------------|--------------------------------------|---------------|-------|----|----|
| 入札番号                                           | 第118号                                | 発注担当課         | スポーツ課 |    |    |
| 件名                                             | 焼津市総合グラウンド陸上競技場メインスタンド耐震改修工事（建築工事）   |               |       |    |    |
| 履行場所                                           | 焼津市保福島地内                             |               |       |    |    |
| 入札執行者                                          | 焼津市長 中野 弘道                           |               |       |    |    |
| 入札方法                                           | 制限付き一般競争入札                           |               |       |    |    |
| 入札日時                                           | 令和06年8月22日(木) 09時00分                 |               |       |    |    |
| 落札価格                                           | ¥155,100,000-（入札書比較価格：¥141,000,000-） |               |       |    |    |
| 予定価格                                           | ¥166,870,000-（入札書比較価格：¥151,700,000-） |               |       |    |    |
| 低入札調査価格                                        | ¥153,505,000-（入札書比較価格：¥139,550,000-） |               |       |    |    |
| 入札参加業者名                                        | 第1回入札                                |               | 第2回入札 |    | 結果 |
|                                                | 順位                                   | 金額            | 順位    | 金額 |    |
| (株)阿部工務店                                       | 1                                    | ¥141,000,000- |       |    | 落札 |
| (株)橋本組                                         | 辞退                                   |               |       |    | 辞退 |
| *（上記金額に消費税及び地方消費税に相当する額を加算した金額が法令上の申し込み価格である。） |                                      |               |       |    |    |
| 備考                                             |                                      |               |       |    |    |




議第 58 号 令和 6 年度焼津市豊田地域交流拠点施設建設工事（建築工事）  
請負契約の締結について

工事概要

- (1) 施工箇所 焼津市小土 965 番 5 ほか
- (2) 施設名称 焼津市豊田地域交流センター
- (3) 工事概要 現在の焼津市豊田地域交流センター（旧豊田公民館）の耐震性不足及び老朽化等に伴い、新たに豊田地域交流センターを再整備する。
- (4) 工事内容
  - ア 敷地面積 5182.70 m<sup>2</sup>
  - イ 面積概要 建築面積 968.02 m<sup>2</sup>  
延床面積 1497.13 m<sup>2</sup>（1 階 963.29 m<sup>2</sup> 2 階 553.84 m<sup>2</sup>）
  - ウ 構造 混構造（鉄筋コンクリート造、鉄骨造、木造）
  - エ 階数 地上 2 階
  - オ 主な施設
    - 1 階 事務室、大ホール、料理実習室、図書室、子育て支援室及びロビー
    - 2 階 大会議室、中会議室、小会議室、研修室、和室及びサロン
- (5) 工期 議決の日から令和 8 年 3 月 10 日まで
- (6) 関連工事
  - ア 豊田地域交流拠点施設建設工事（電気設備工事）
  - イ 豊田地域交流拠点施設建設工事（空調設備工事）
  - ウ 豊田地域交流拠点施設建設工事（給排水衛生工事）

## 位置図

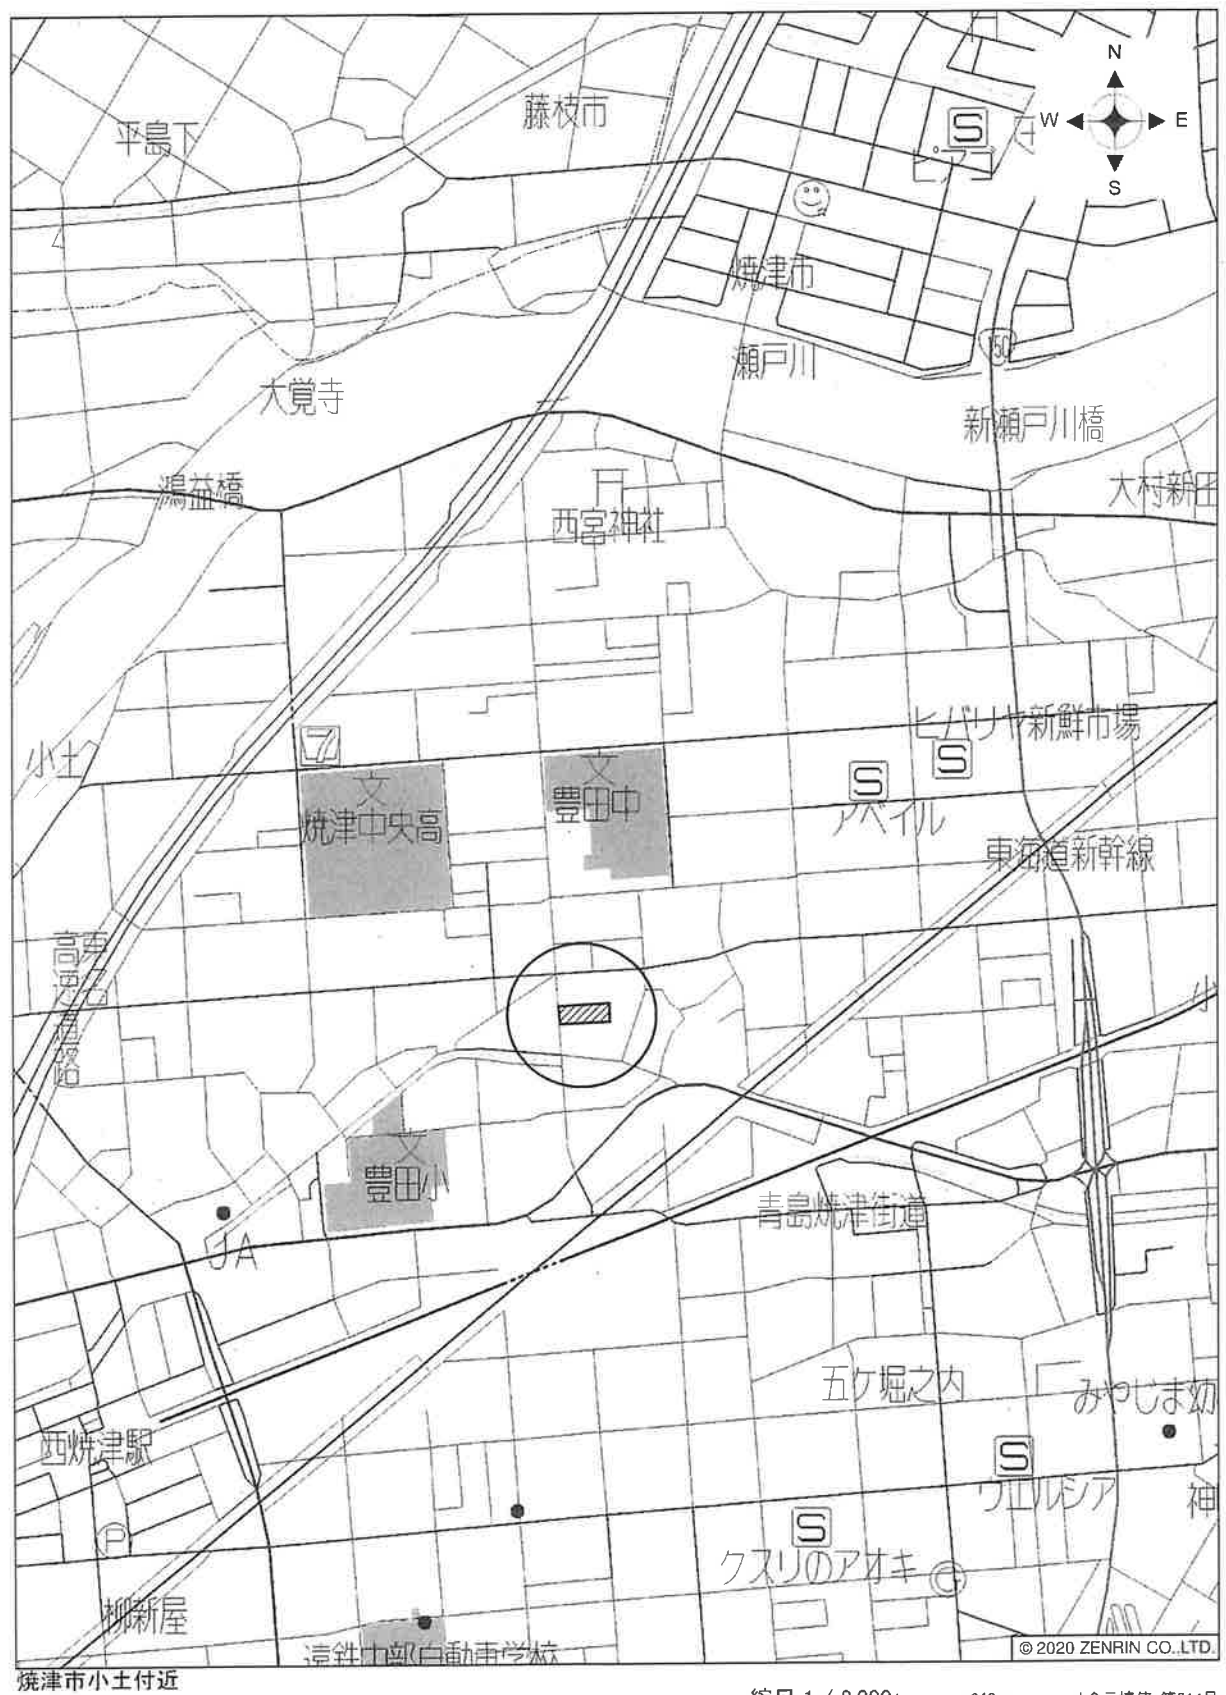

## 平面図


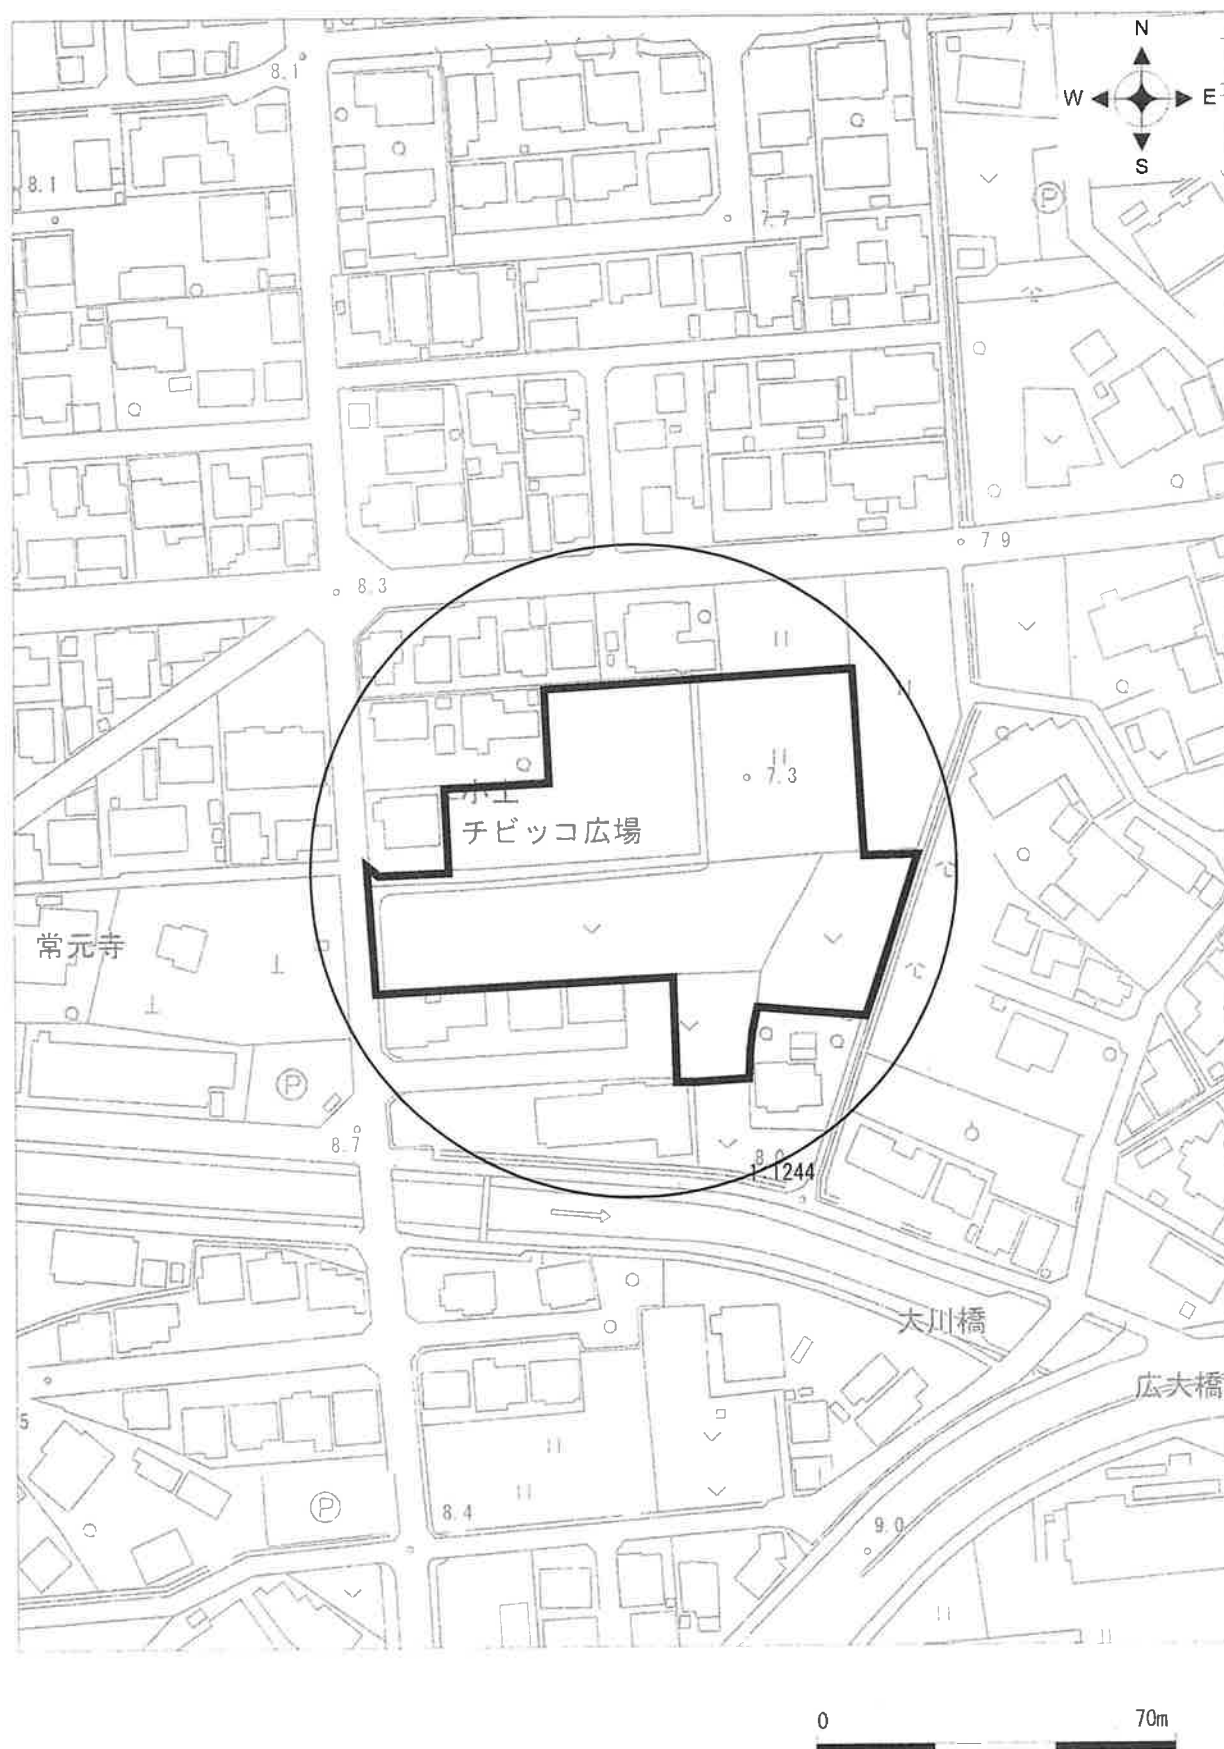



圖  
置  
配

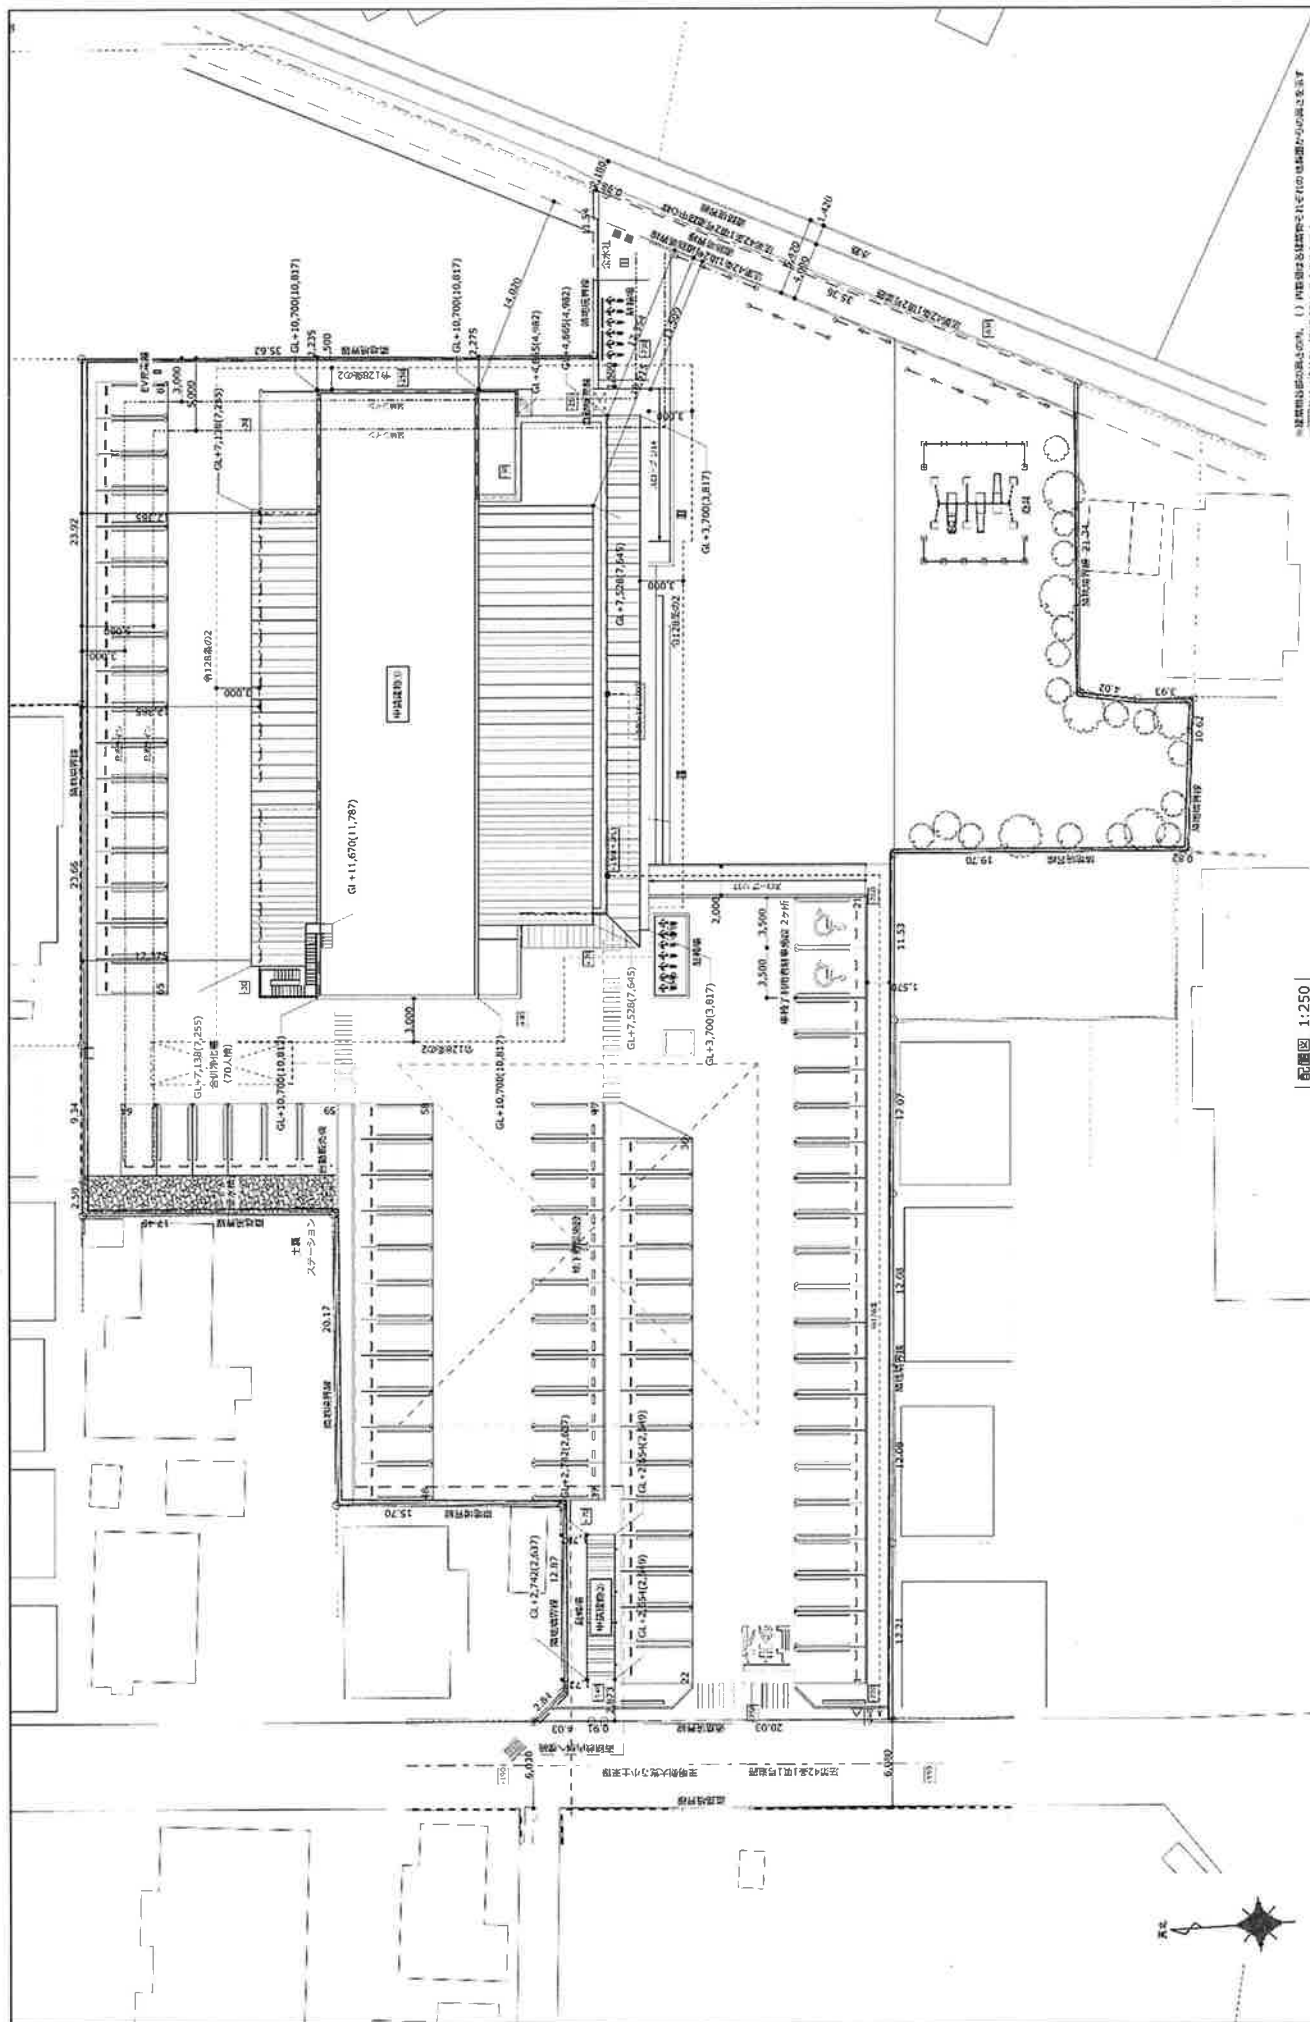

① 東京都は都政改革の例、② 内閣府は各府県それぞれの特徴をその自治体と見なす


|   |                                      |                                    |                          |     |            |
|---|--------------------------------------|------------------------------------|--------------------------|-----|------------|
| 工務名   | 令和6年度修繕作業田代城文政通点耐震補強工事（建築工事）（修繕費出行為） |                                    |                          | 図面  | A-23       |
| 四面内容   | 商尺                                   | 起造                                 | 棟                        | 年月日 | 2024/03/21 |
|   | S : 250                              | 水野列張<br>-100特土<br>-100特土<br>360052 | 水野列張<br>-100特土<br>360052 |     |            |
| <div style="display: flex; justify-content: space-between; align-items: center;"> <div> <p>水野建築事務所</p> <p>〒100-0001 東京都千代田区千代田1-1-1<br/>TEL: 03-5561-3039 FAX: 03-5561-3055</p> </div> <div> <p>水野 芳 廣</p> <p>一級建築士登録番号360052号</p> </div> </div> |                                      |                                    |                          |     |            |
| <p>〒100-0001 東京都千代田区千代田1-1-1<br/>TEL: 03-5561-3039 FAX: 03-5561-3055</p>   |                                      |                                    |                          |     |            |

# 平面図 (1 階)

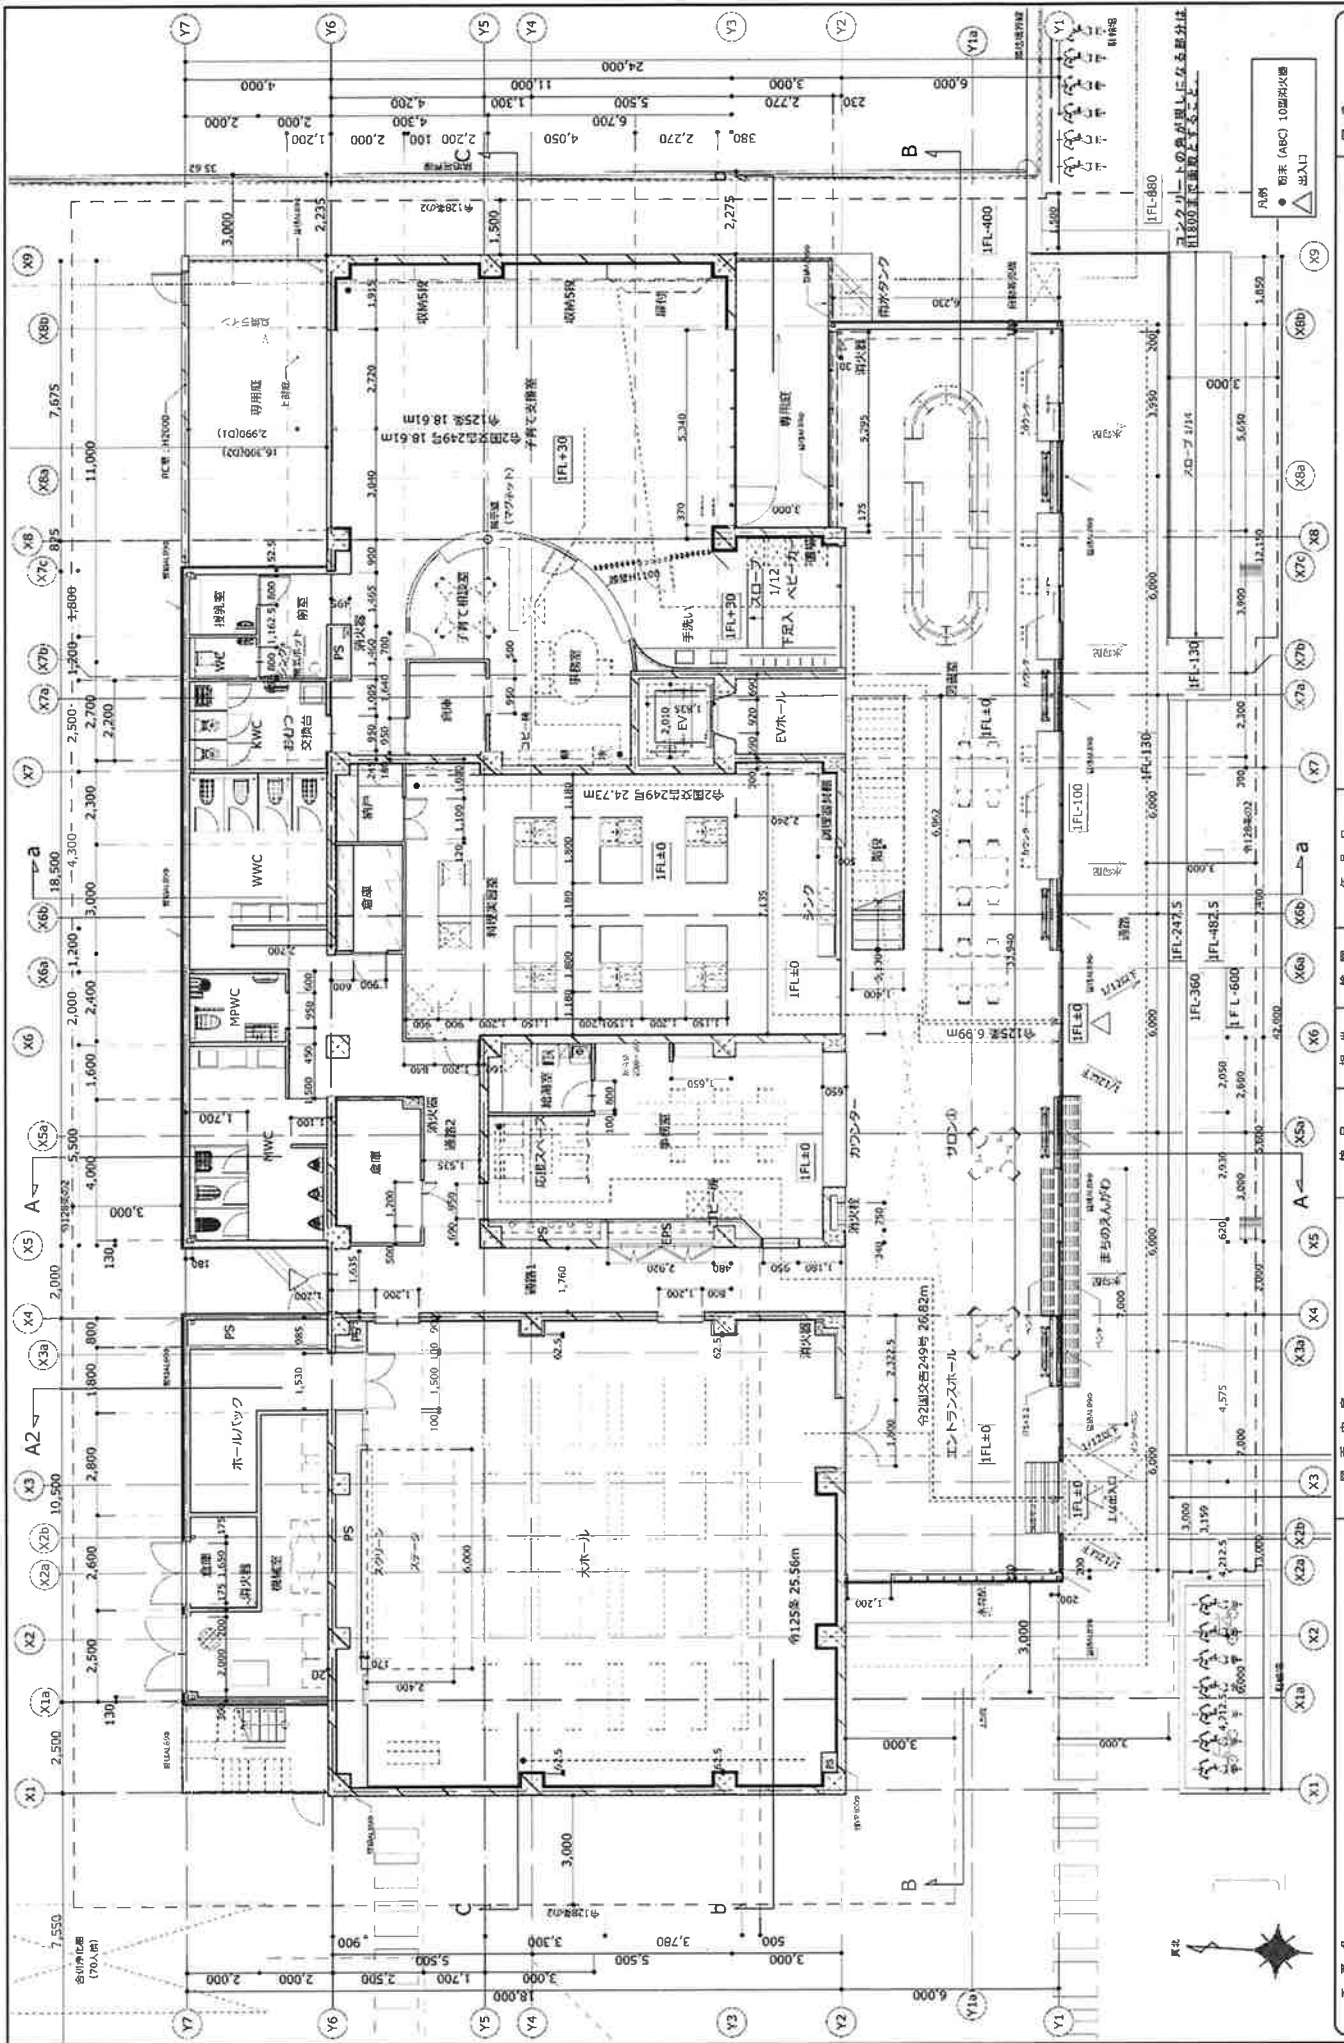


|     |                                      |         |         |         |         |         |         |         |            |
|-----|--------------------------------------|---------|---------|---------|---------|---------|---------|---------|------------|
| 工事名 | 令和6年度船橋市豊田地区交通拠点施設建設工事（建設工事）（価格集約行為） | 図面内容    | 1階平面詳細図 | 縮尺      | S 1:100 | 担当者     | 水野 芳 彦  | 年 月 日   | 2024/03/21 |
| 図 番 | A-24                                 | 水 野 芳 彦 | 水 野 芳 彦 | 水 野 芳 彦 | 水 野 芳 彦 | 水 野 芳 彦 | 水 野 芳 彦 | 水 野 芳 彦 | 水 野 芳 彦    |
| 設計者 | 水野建築事務所                              | 水野建築事務所 | 水野建築事務所 | 水野建築事務所 | 水野建築事務所 | 水野建築事務所 | 水野建築事務所 | 水野建築事務所 | 水野建築事務所    |
| 設計者 | 水野建築事務所                              | 水野建築事務所 | 水野建築事務所 | 水野建築事務所 | 水野建築事務所 | 水野建築事務所 | 水野建築事務所 | 水野建築事務所 | 水野建築事務所    |

## 平面上(2階)


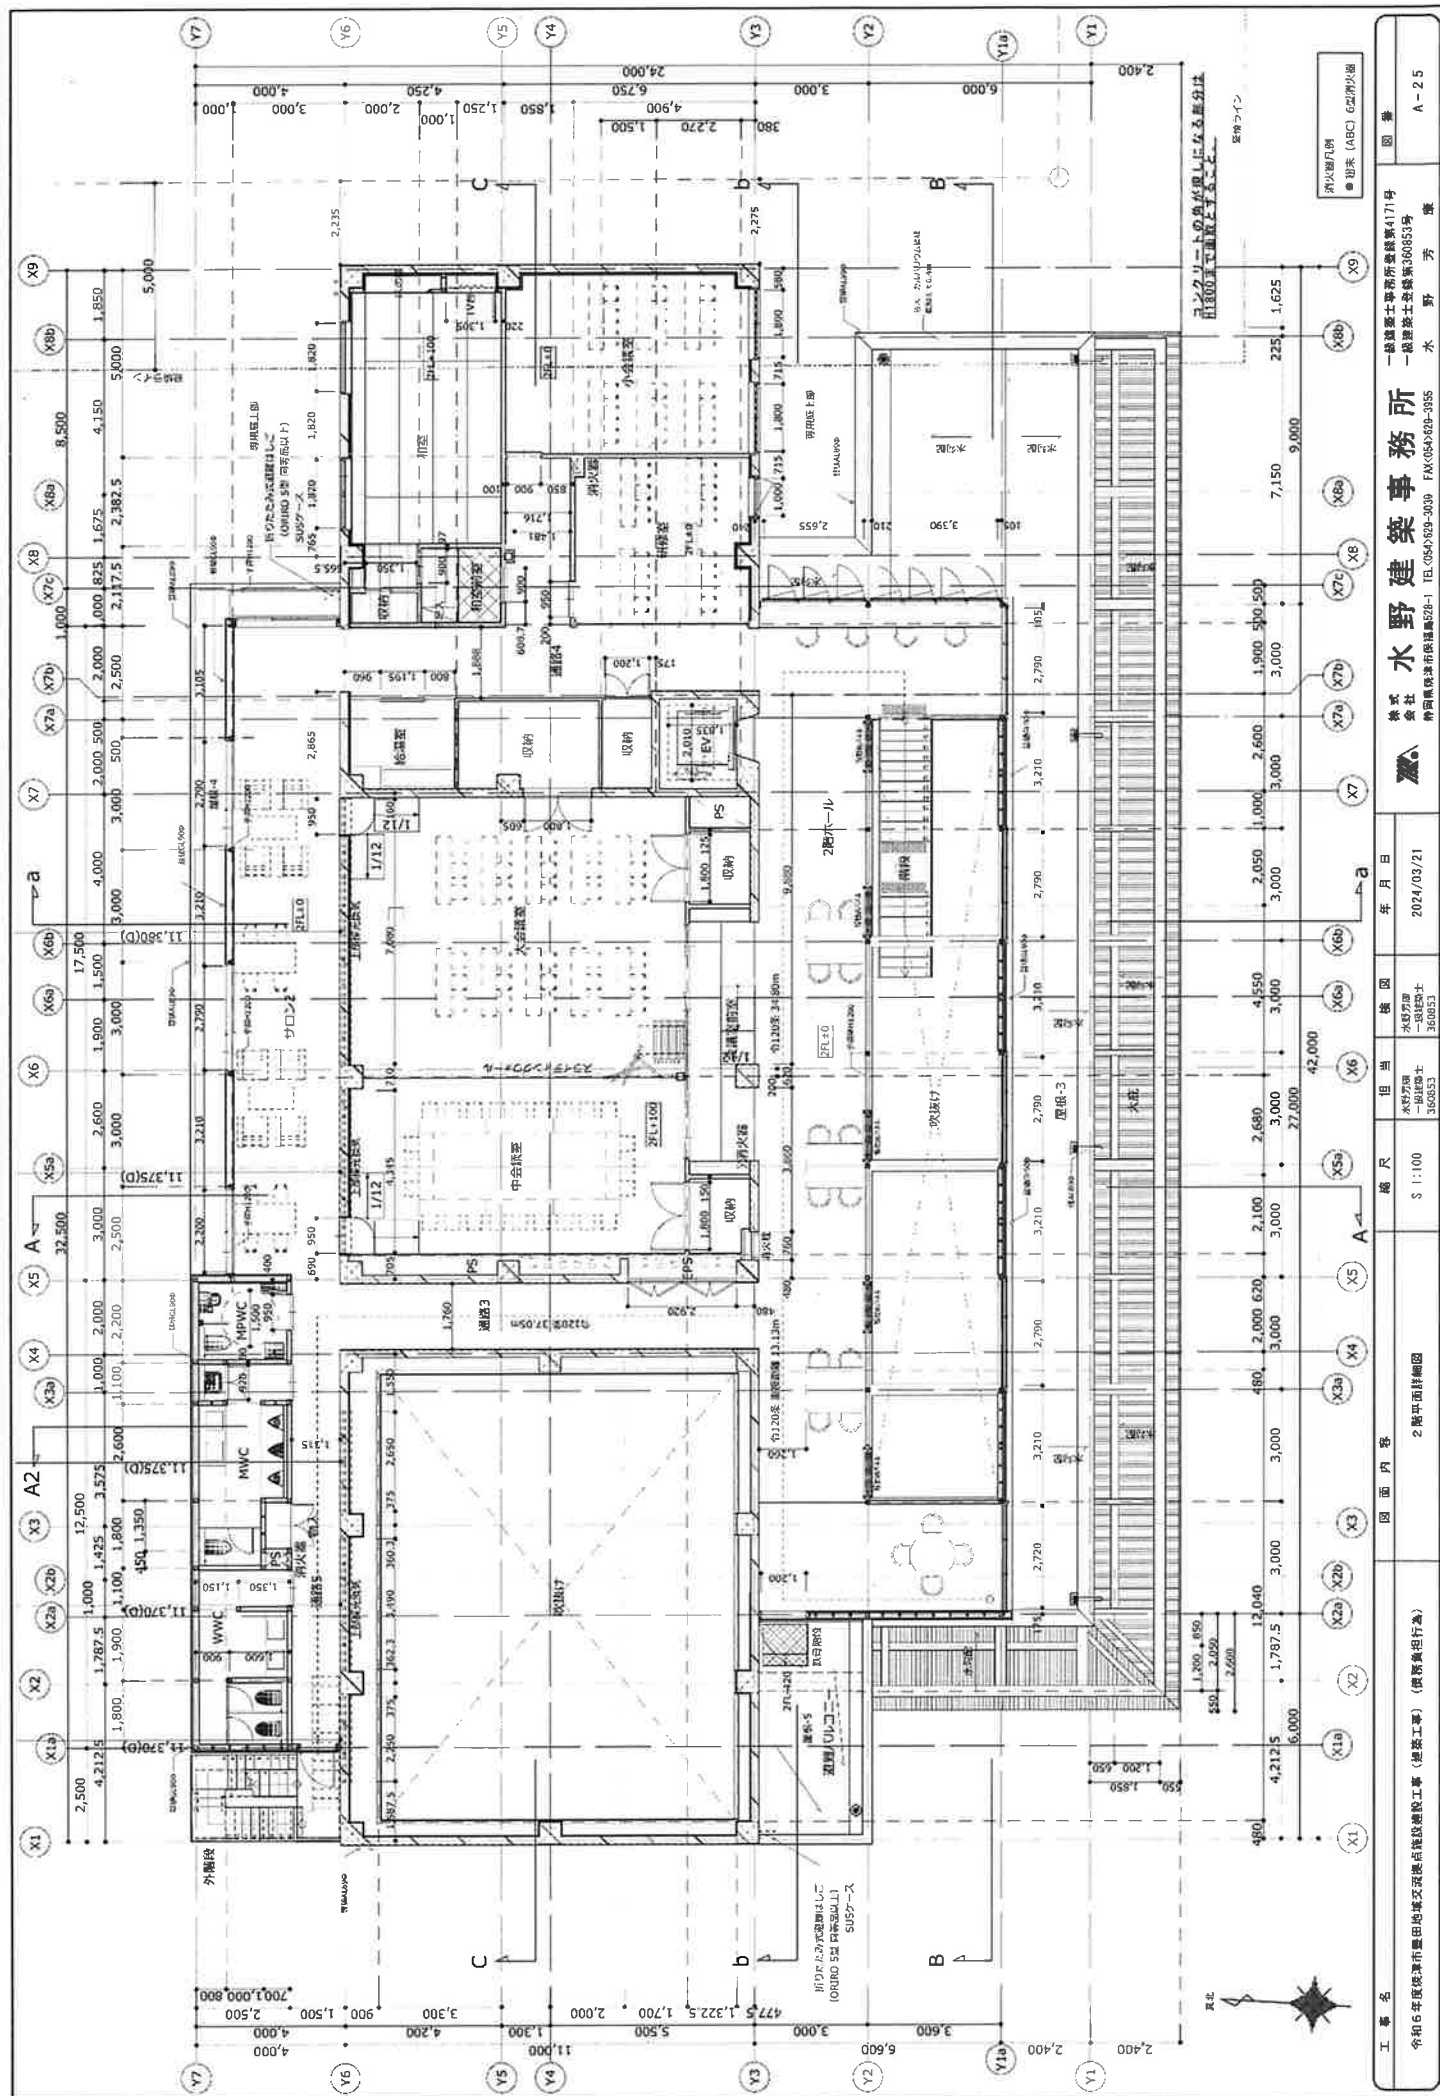


# 平面図 (R 階)

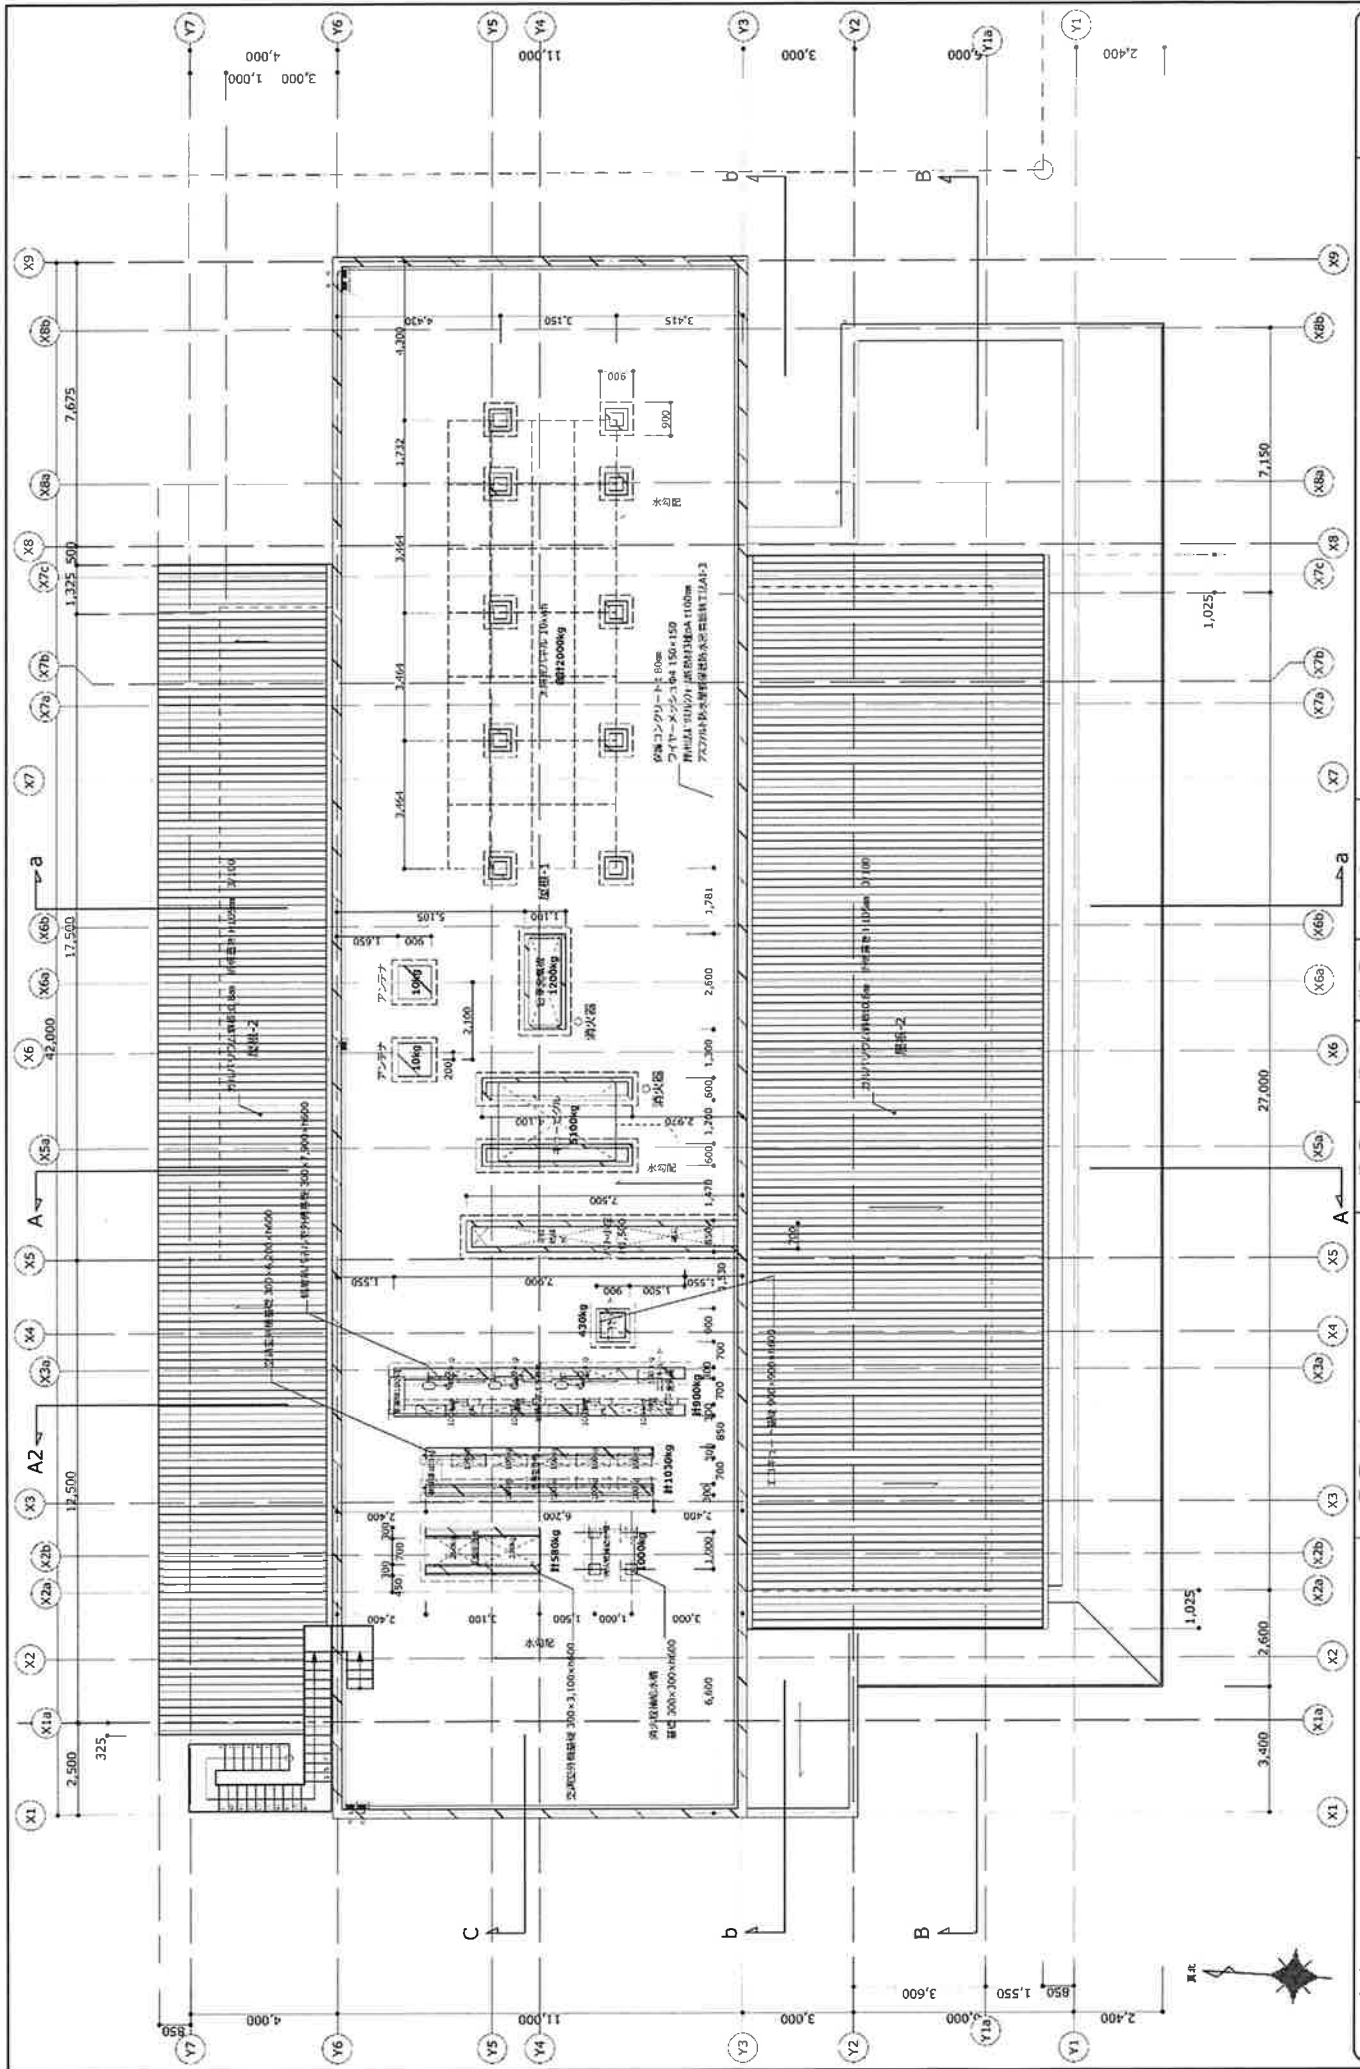

|                                                     |                         |                       |                                        |                                        |   |
|-----------------------------------------------------|-------------------------|-----------------------|----------------------------------------|----------------------------------------|---|
| <p>工事名<br/>令和6年度津市豊田地域交通拠点施設建設工事（建築工事）（建築費負担行為）</p> | <p>図面内容<br/>R階平面詳細図</p> | <p>縮尺<br/>S 1:100</p> | <p>担当<br/>水野分法<br/>水野分法<br/>360523</p> | <p>検図<br/>水野分法<br/>水野分法<br/>360523</p> | <p>年月日<br/>2024/03/21</p> <p>図番<br/>A-26</p> <p>水野建築事務所<br/>一般建築士事務所登録第417号<br/>一般建築士登録第360523号<br/>静岡県静岡市葵区豊田2-1 TEL:054-923-3029 FAX:054-923-3065</p> |
|-----------------------------------------------------|-------------------------|-----------------------|----------------------------------------|----------------------------------------|---|

# 立面図

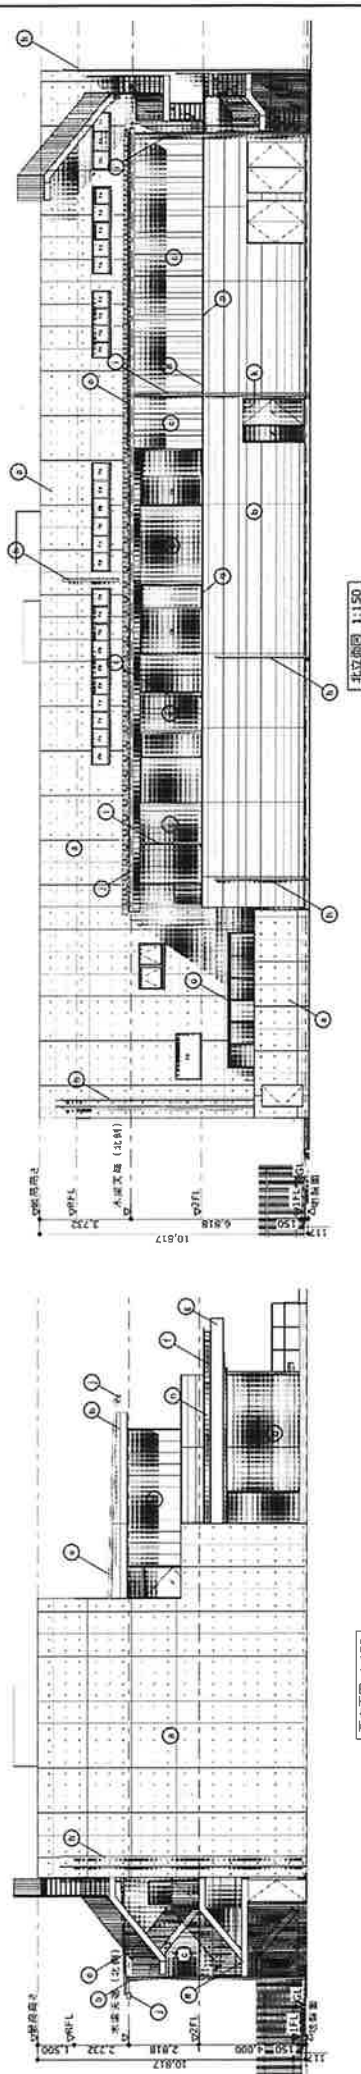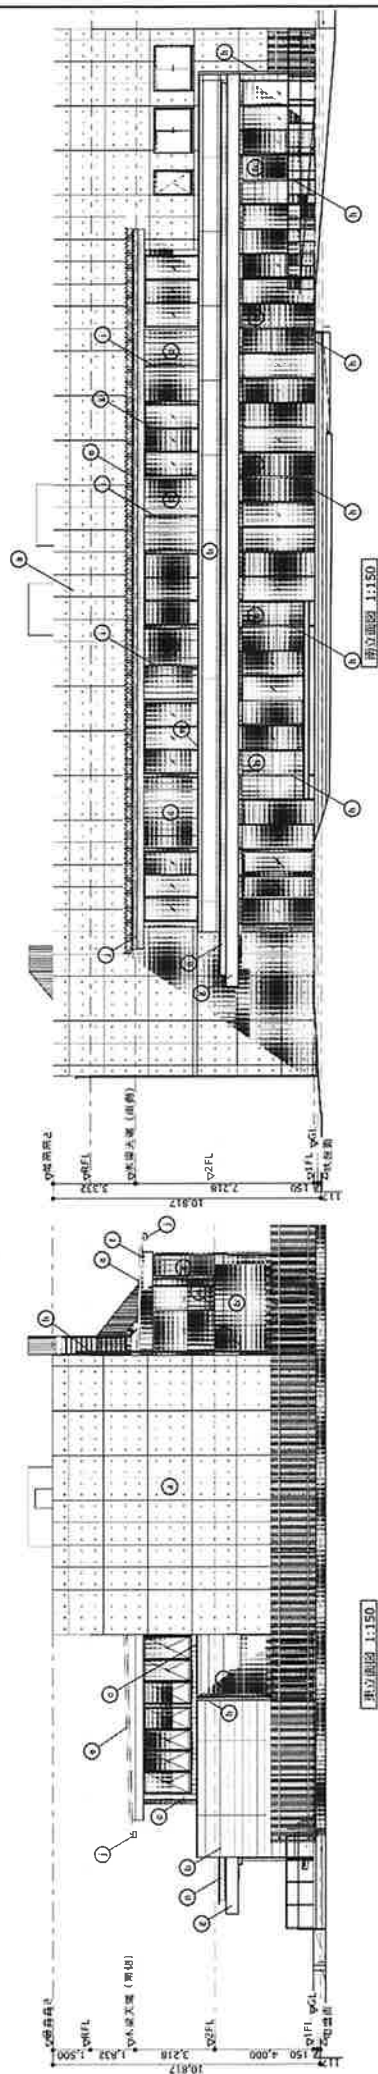

| 工事名                                 |  | 図面内容                                  |   | 縮尺    | 担当                          | 検閲           | 年月日        | 会社                                 |  |
|-------------------------------------|--|---------------------------------------|---|-------|-----------------------------|--------------|------------|------------------------------------|--|
| 令和0年豊橋市豊田地区交通拠点施設建設工事（建設工事）（債務負担行為） |  | 立面図                                   |   | 1/150 | 水野外建<br>一松雄志                | 水野外建<br>一松雄志 | 2024/03/21 | 株式会社 水野建築事務所                       |  |
| 外部 1                                |  | コンクリート打設は、土上より、コンクリート打設（700mm×1400mm） | ① | 断面 1  | 700mm×1400mm                | ①            | 造          | SPL 1:6mm 断面工 SPL 1:9mm 付 20mm 断面工 |  |
| 外部 2                                |  | 特殊成形コンクリート打設（500mm×1400mm）            | ② | 断面 2  | ガルバリウム鋼板                    | ②            | 水切         | ガルバリウム鋼板 1:0.35mm                  |  |
| 外部 3                                |  | ガルバリウム鋼板（500mm×1400mm）                | ③ | 軒 1   | ガルバリウム鋼板                    | ③            | 窓枠         | ガルバリウム鋼板 1:0.4mm                   |  |
| 屋根 1                                |  | スチール骨太空芯鋼管（水切部）（500mm×1400mm）         | ④ | 軒 2   | ガルバリウム鋼板（水切部）（500mm×1400mm） | ④            | 窓枠         | ガルバリウム鋼板 1:0.4mm                   |  |
| 窓枠 2                                |  | ガルバリウム鋼板（500mm×1400mm）                | ⑤ | 軒 3   | ガルバリウム鋼板（500mm×1400mm）      | ⑤            | 窓枠         | ガルバリウム鋼板 1:0.4mm                   |  |
| 大柱                                  |  | ガルバリウム鋼板（500mm×1400mm）                | ⑥ | 断面 4  | ガルバリウム鋼板（500mm×1400mm）      | ⑥            | 窓枠         | ガルバリウム鋼板 1:0.4mm                   |  |
| 窓枠                                  |  | SPL 1:4mm 断面工 SPL 1:9mm 付 20mm 断面工    | ⑦ | 断面 5  | ガルバリウム鋼板（500mm×1400mm）      | ⑦            | 窓枠         | ガルバリウム鋼板 1:0.4mm                   |  |

# 入札結果表

| 令和6年度 焼津市 総務部 契約検査課 入札結果 |                                       |                           |              |
|--------------------------|---------------------------------------|---------------------------|--------------|
| 開札執行日時                   | 令和06-08-22 09:24 AM                   |                           |              |
| 案件名                      | 令和6年度 焼津市豊田地域交流拠点施設建設工事（建築工事）（債務負担行為） |                           |              |
| 工事箇所                     | 焼津市 焼津市小土地内                           | 予定価格(税抜き)                 | 632,100,000円 |
| 路線河川地区                   |                                       | 調査基準価格(税抜き)               | 581,530,000円 |
| 工種                       | 建築一式工事                                | 失格基準価格(税抜き)               | -            |
| 入札方式                     | 制限事後（方法：電子入札）                         | 最低制限価格(税抜き)               | -            |
| 落札方式                     | 総合評価（従来版）                             | 基準評価値                     | 0.15820      |
| 落札者名                     | 戸崎建設(株)                               | 落札決定金額(税抜き)<br>評価点<br>評価値 | 625,000,000円 |

| 業者一覧 |                                  |                                 |     |    |              |     |     |    |
|------|----------------------------------|---------------------------------|-----|----|--------------|-----|-----|----|
| No   | 商号又は名称                           | 入札書記載金額(税抜き)<br>評価点<br>評価値      |     |    | 見積書記載金額(税抜き) |     |     |    |
|      |                                  | 第1回                             | 第2回 | 結果 | 第1回          | 第2回 | 第3回 | 結果 |
| 1    | 戸崎建設(株)<br>法人番号<br>6080001015075 | 625,000,000<br>112.0<br>0.17920 |     | 落札 |              |     |     |    |
| 2    | (株)橋本組<br>法人番号<br>2080001015112  |                                 |     | 辞退 |              |     |     |    |