



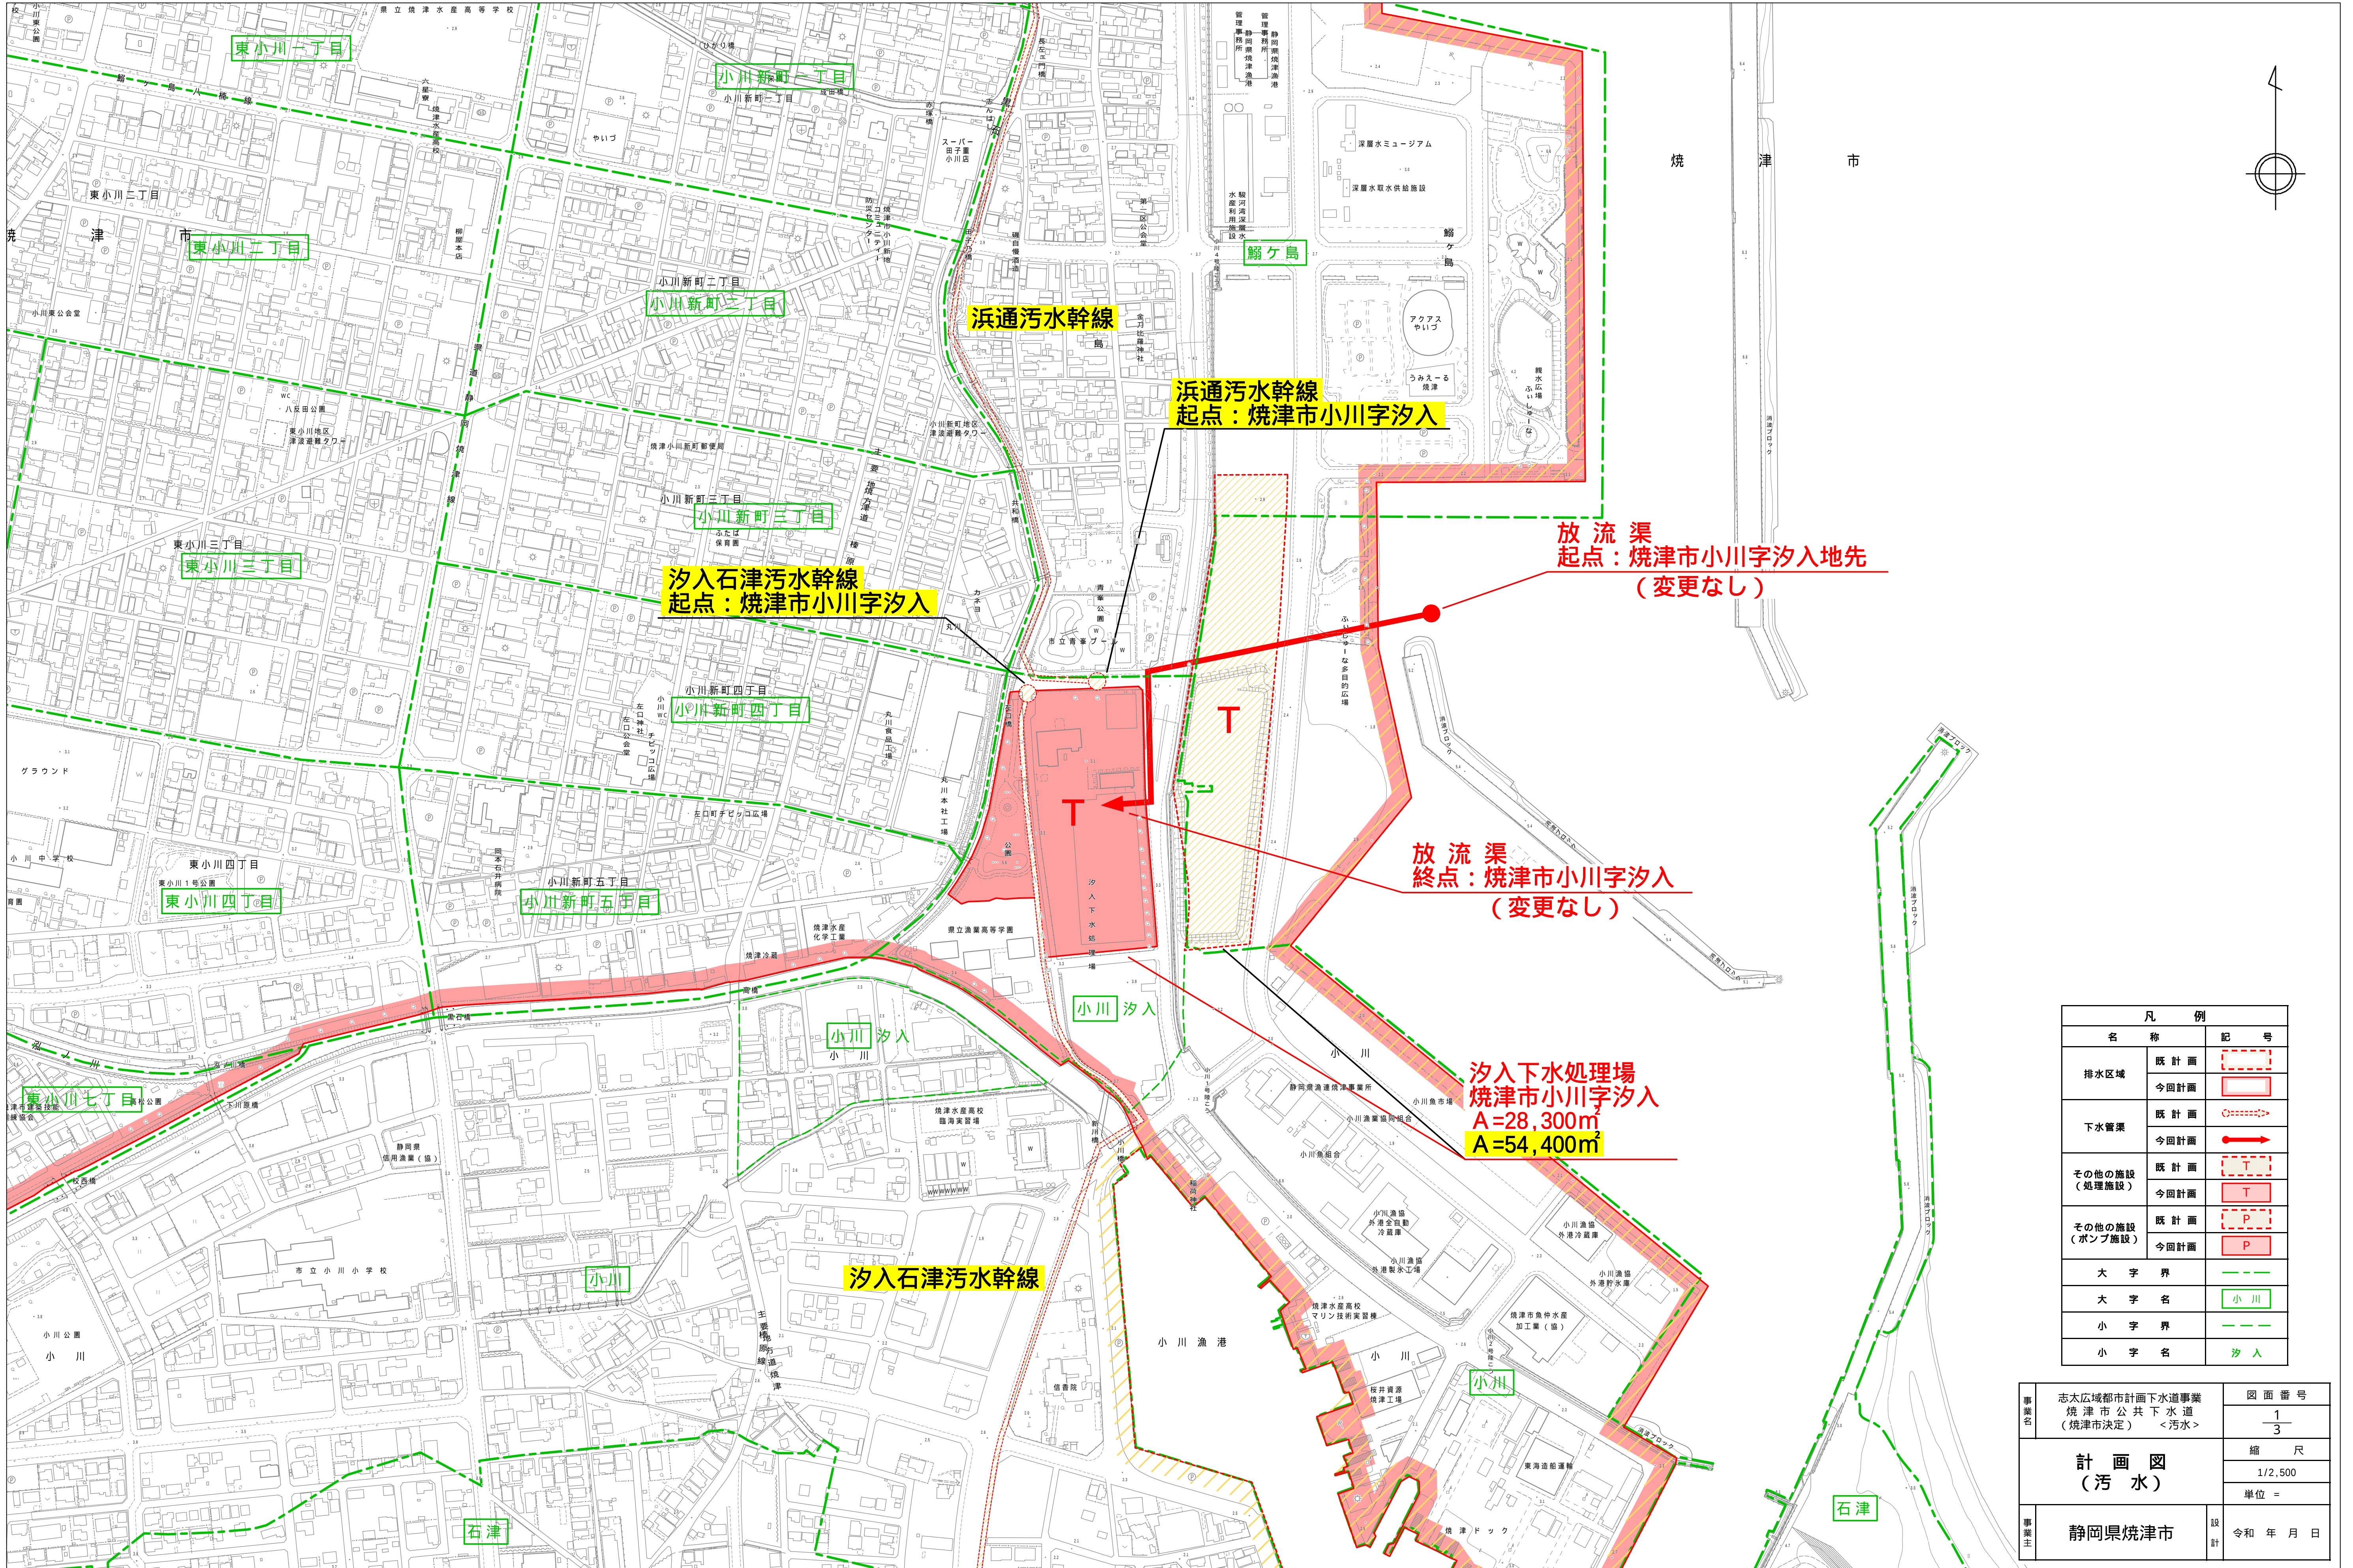


凡 例		
名 称		記 号
排水区域	既 計 画	
	今 回 計 画	
下水管渠	既 計 画	
	今 回 計 画	
その他の施設 (処理施設)	既 計 画	
	今 回 計 画	
その他の施設 (ポンプ施設)	既 計 画	
	今 回 計 画	
大 字 界		
大 字 名		
小 字 界		
小 字 名		

事業名	志太広域都市計画下水道事業 焼津市公共下水道 (焼津市決定) <汚水>	図面番号	1 3
		縮尺	1/2,500
		単位	=
事業主	静岡県焼津市	設計	令和 年 月 日

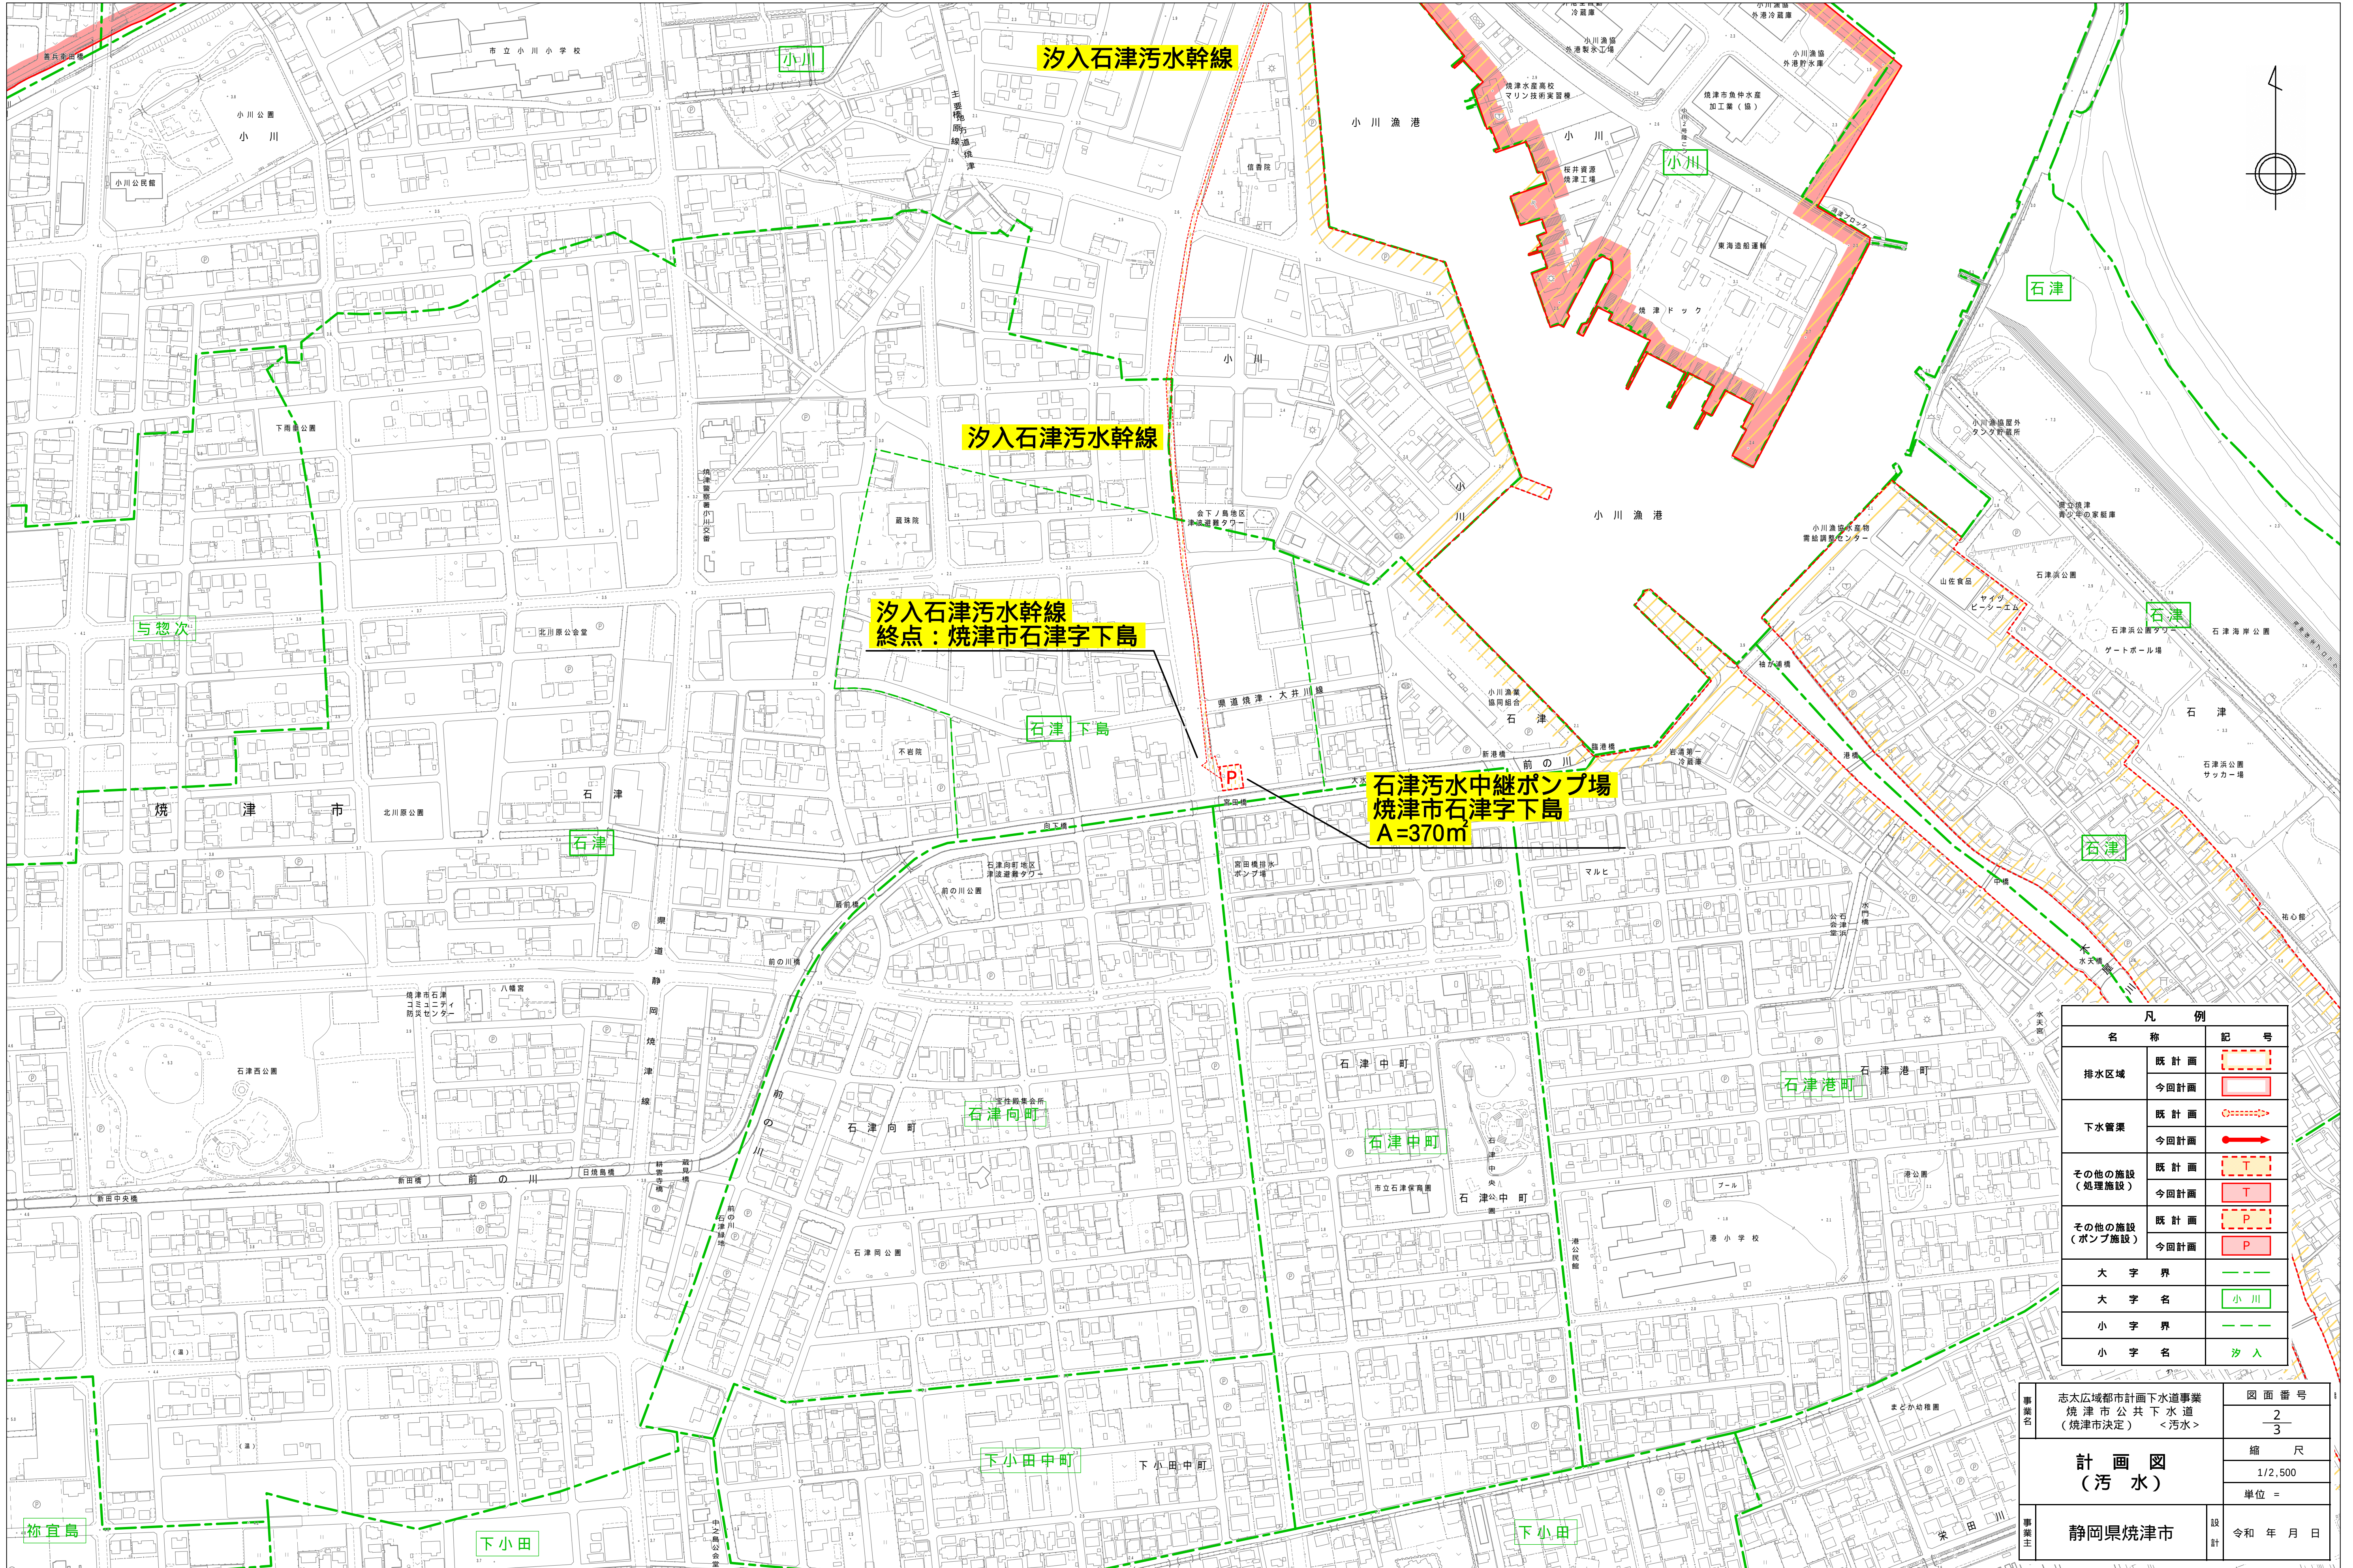

凡 例	
名 称	記 号
排水区域	既 計 画
	今 回 計 画
下水管渠	既 計 画
	今 回 計 画
その他の施設 (処理施設)	既 計 画
	今 回 計 画
その他の施設 (ポンプ施設)	既 計 画
	今 回 計 画
大 字 界	
大 字 名	小 川
小 字 界	
小 字 名	汐 入

事業名	志太広域都市計画下水道事業 焼津市公共下水道 (焼津市決定) <汚水>	図面番号	2 3
		縮 尺	1/2,500
事業主	静岡県焼津市	設計	令和 年 月 日

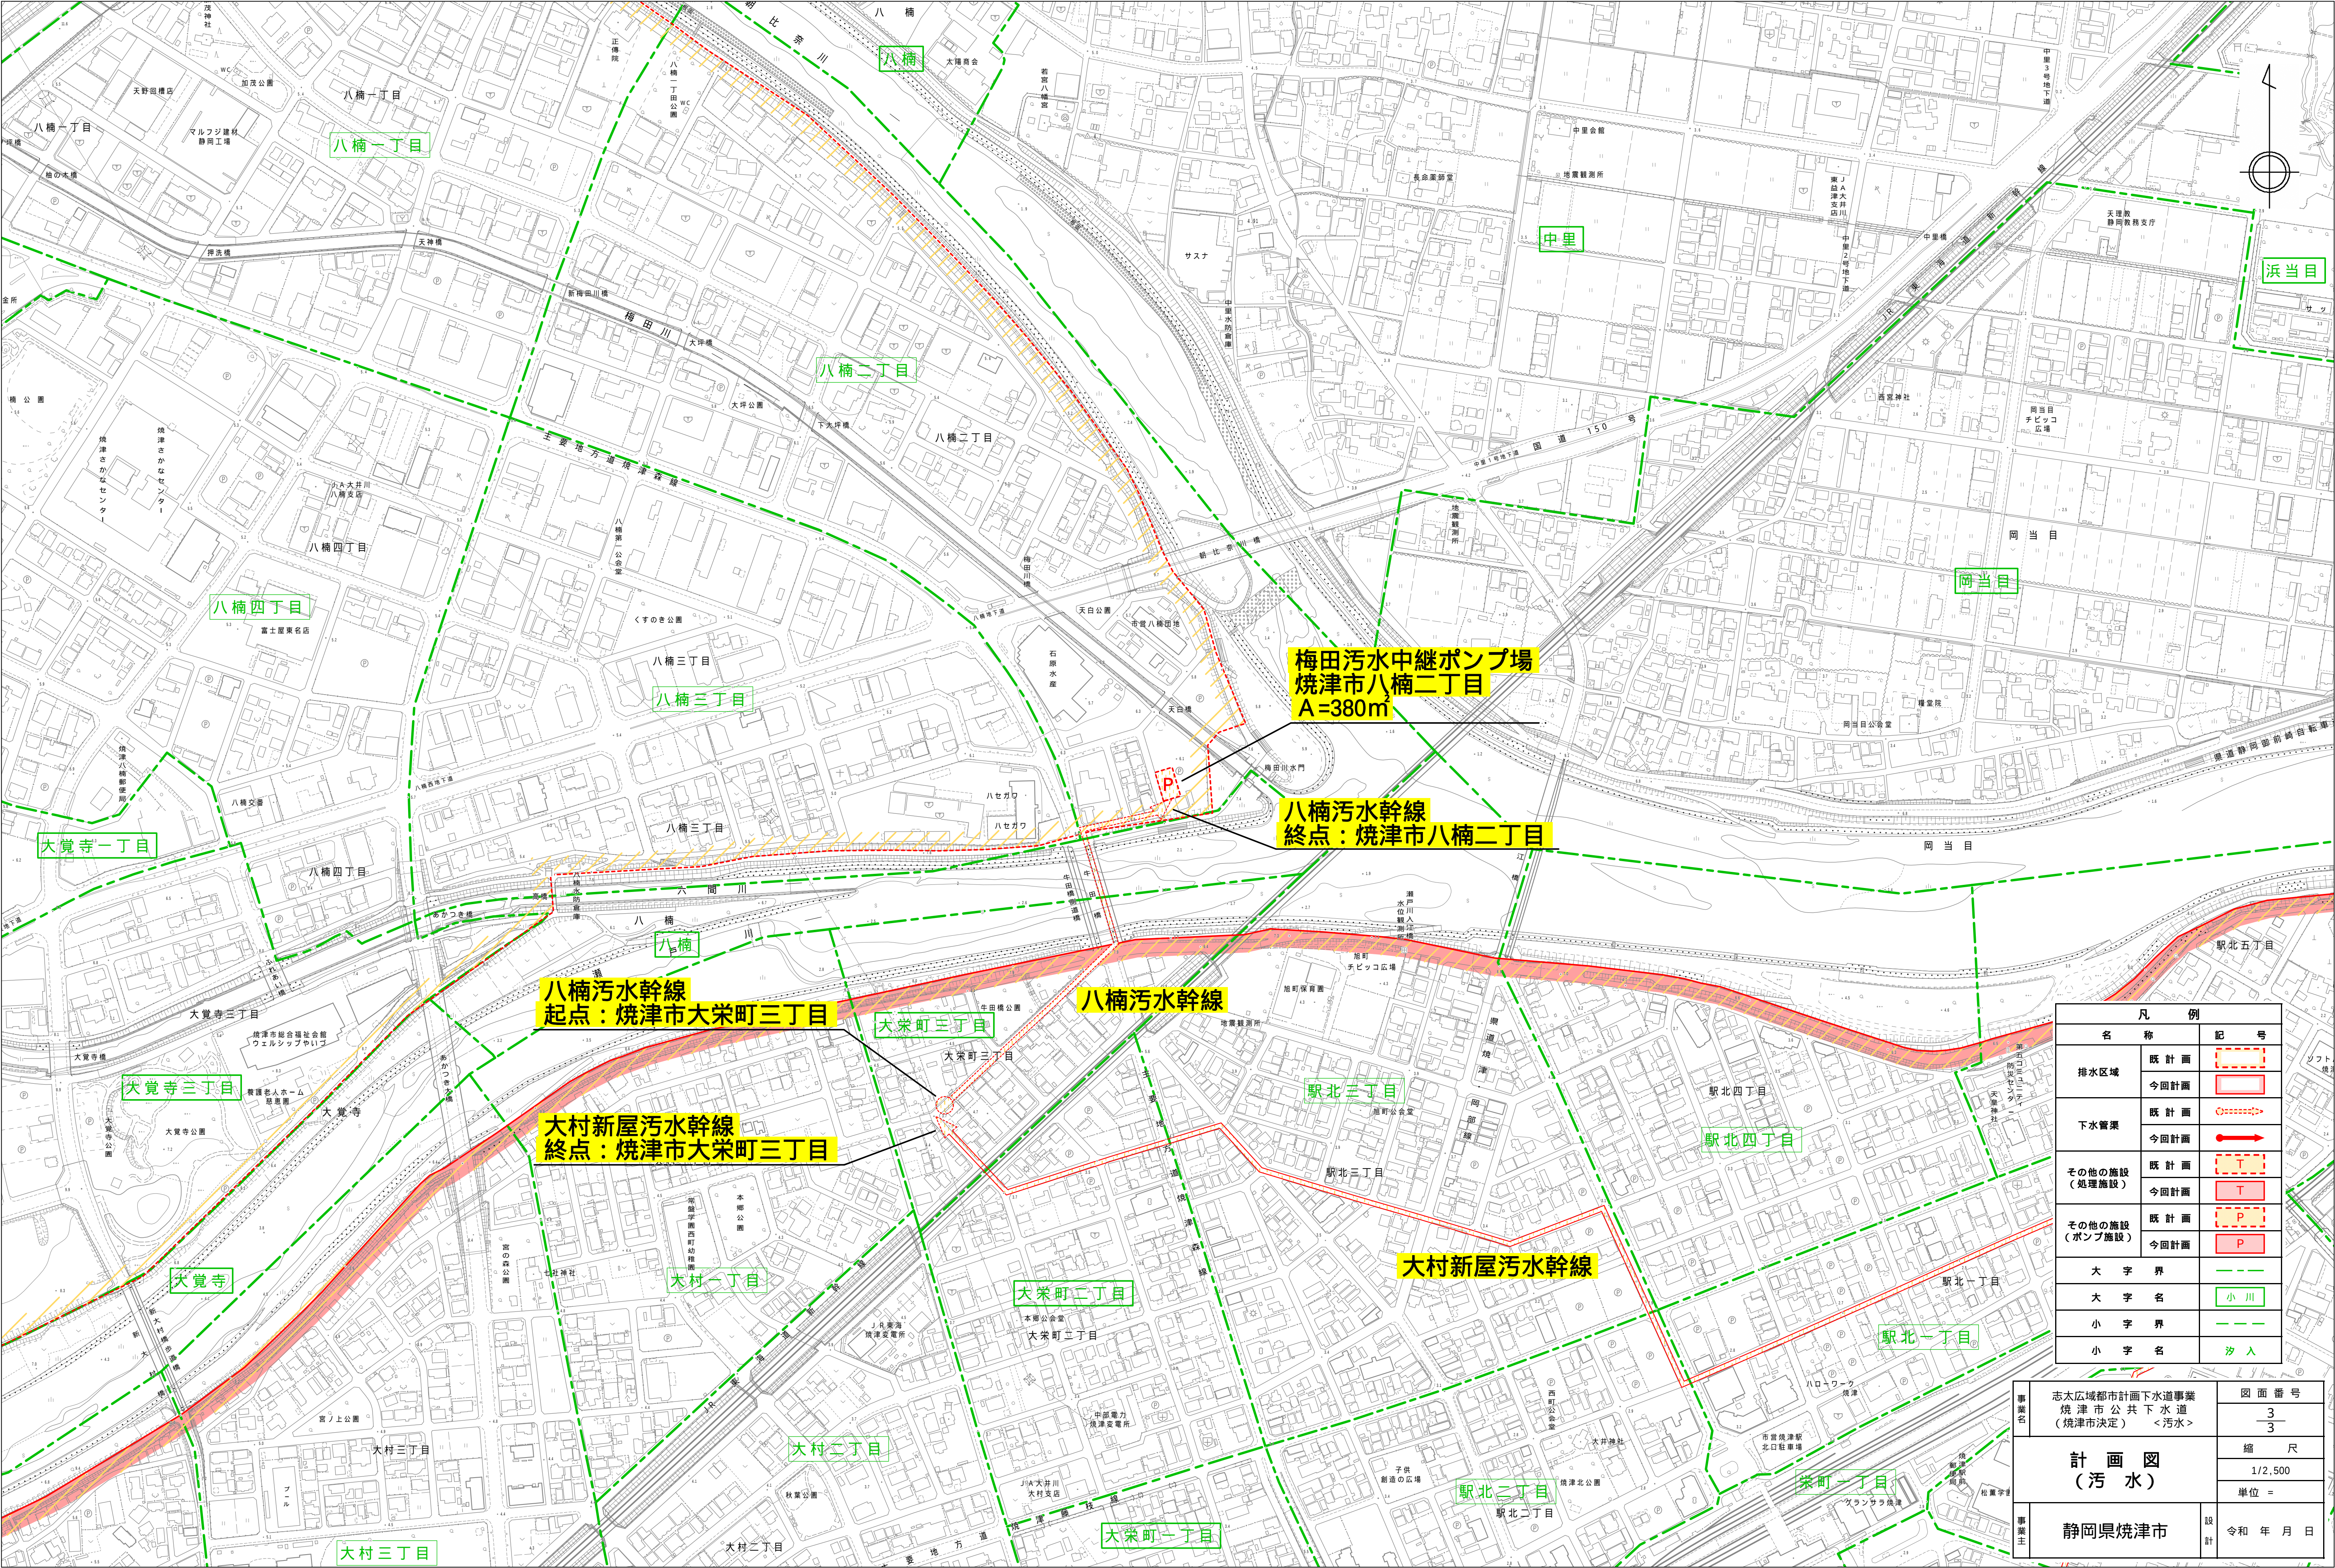

梅田污水中継ポンプ場
焼津市八楠二丁目
A=380m

八楠污水幹線
終点：焼津市八楠二丁目

八楠污水幹線
起点：焼津市大栄町三丁目

大村新屋污水幹線
終点：焼津市大栄町三丁目

大村新屋污水幹線

凡 例	
名 称	記 号
排水区域	既 計 画
	今 回 計 画
下水管渠	既 計 画
	今 回 計 画
その他の施設 （処理施設）	既 計 画
	今 回 計 画
その他の施設 （ポンプ施設）	既 計 画
	今 回 計 画
大 字 界	
大 字 名	小 川
小 字 界	
小 字 名	汐 入

事業名	志太広域都市計画下水道事業 焼津市公共下水道 （焼津市決定）＜污水＞	図面番号	3 3
		縮 尺	1/2,500
計 画 図 （汚 水）		単位	=
事業主	静岡県焼津市	設計	令和 年 月 日