



施設計画図(スロープ1)

平面図

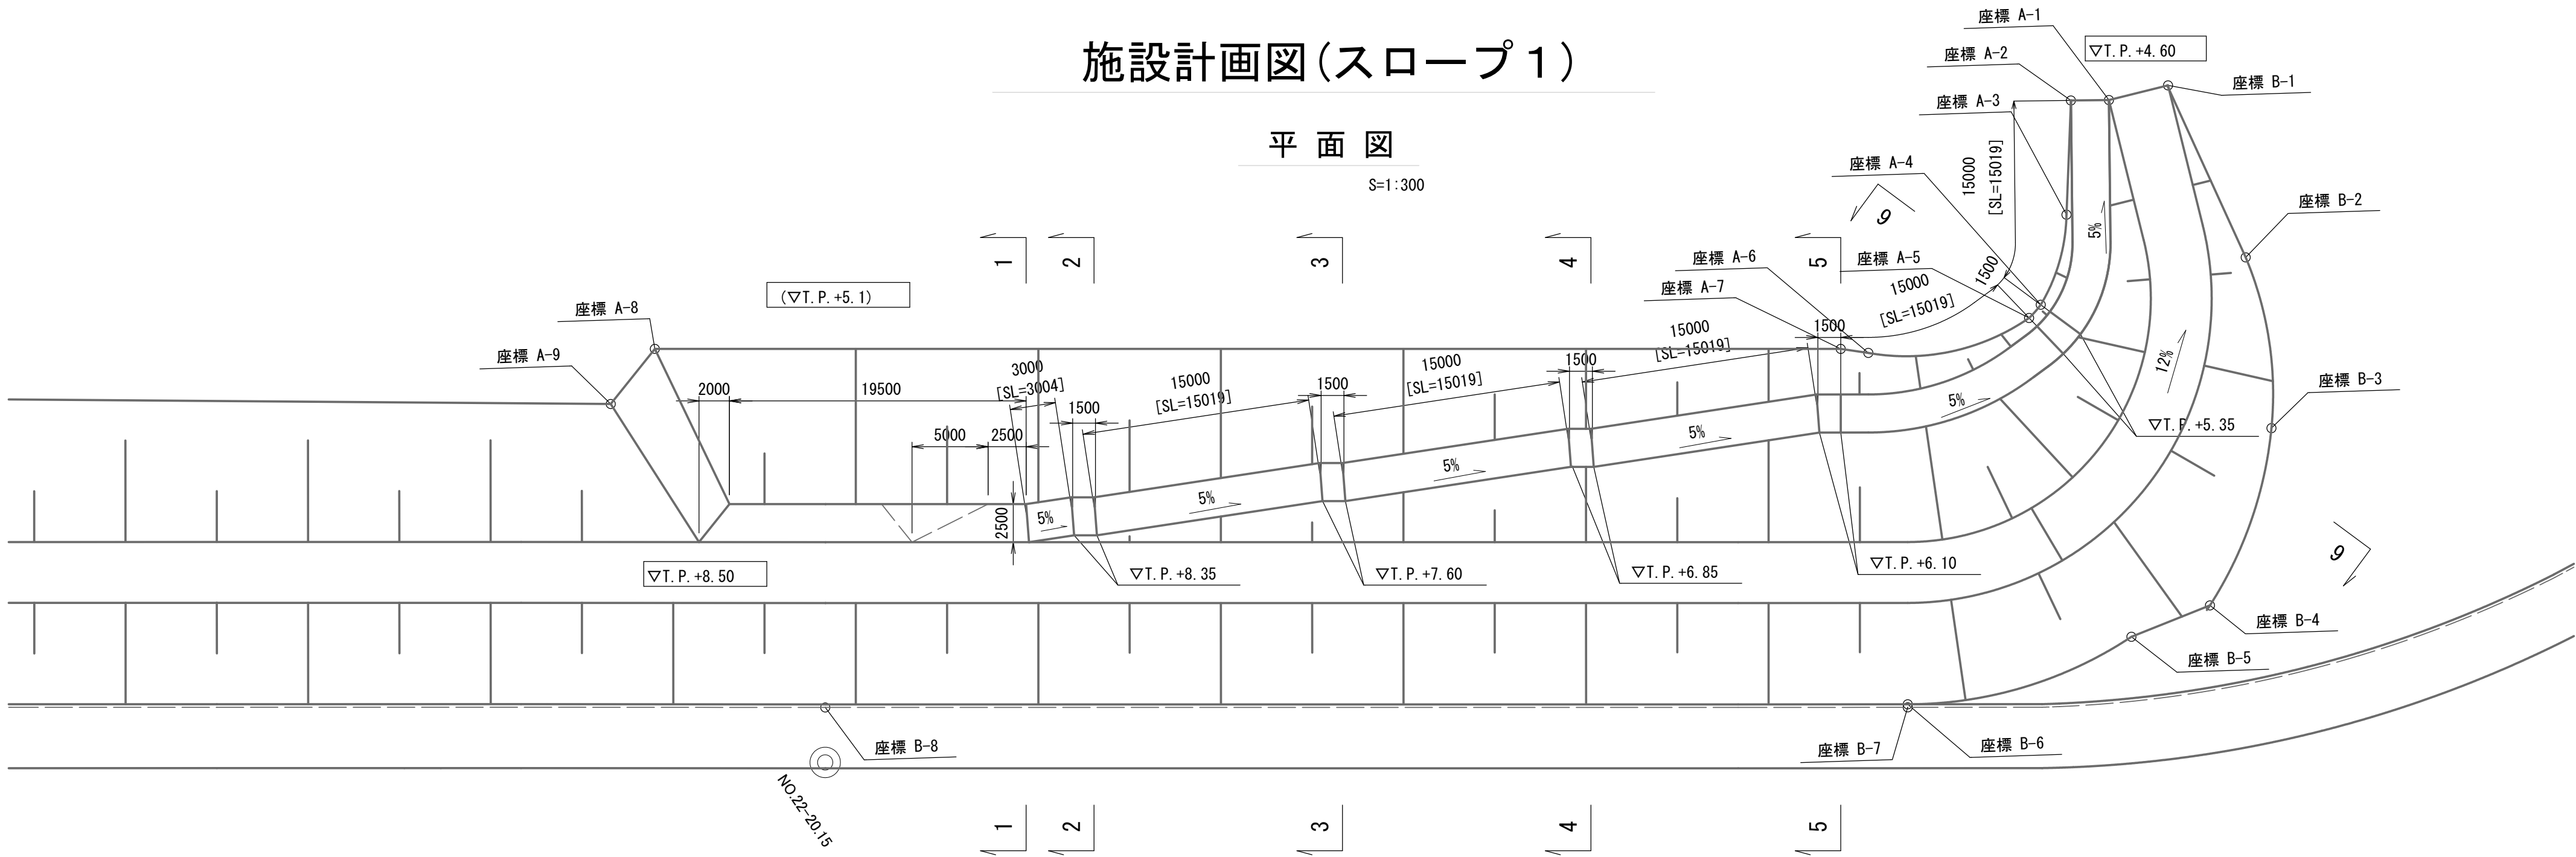


1 - 1断面

S=1:150

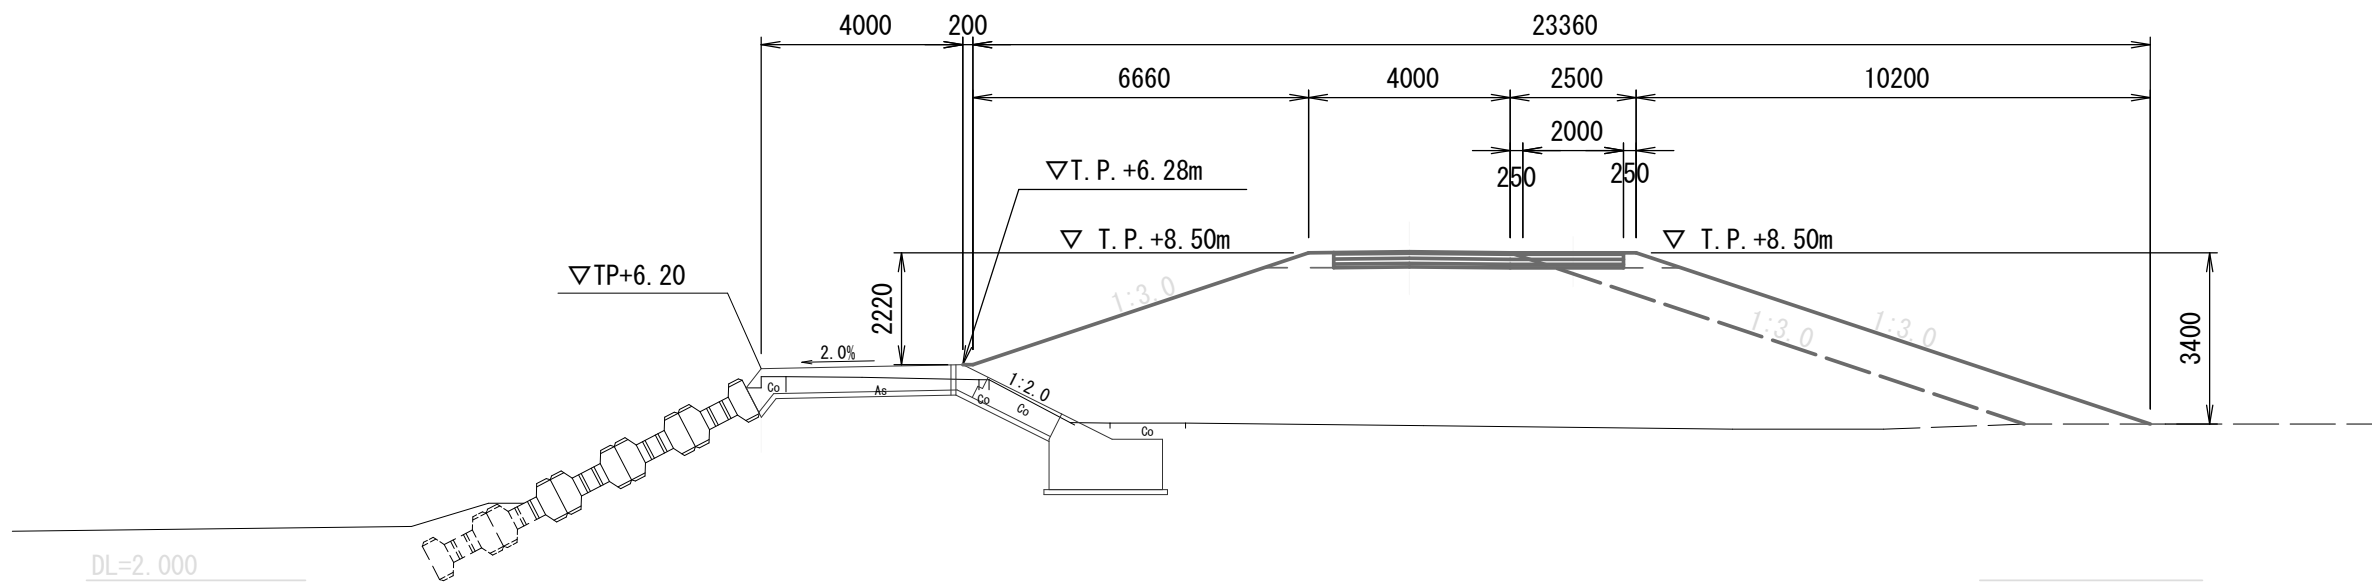


4 - 4断面

S=1:150

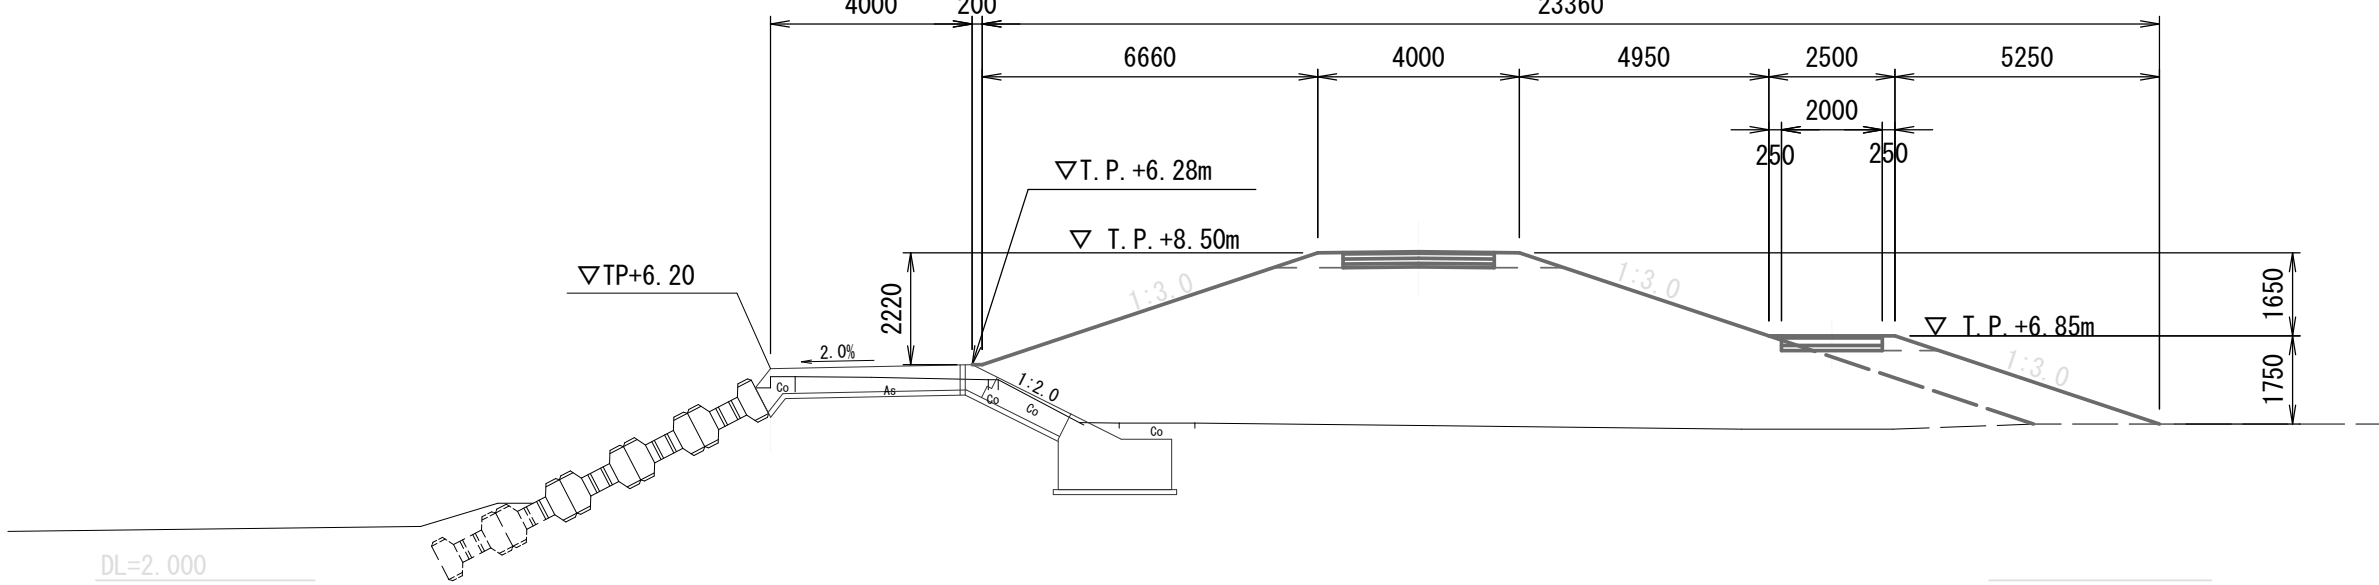


2 - 2断面

S=1:150

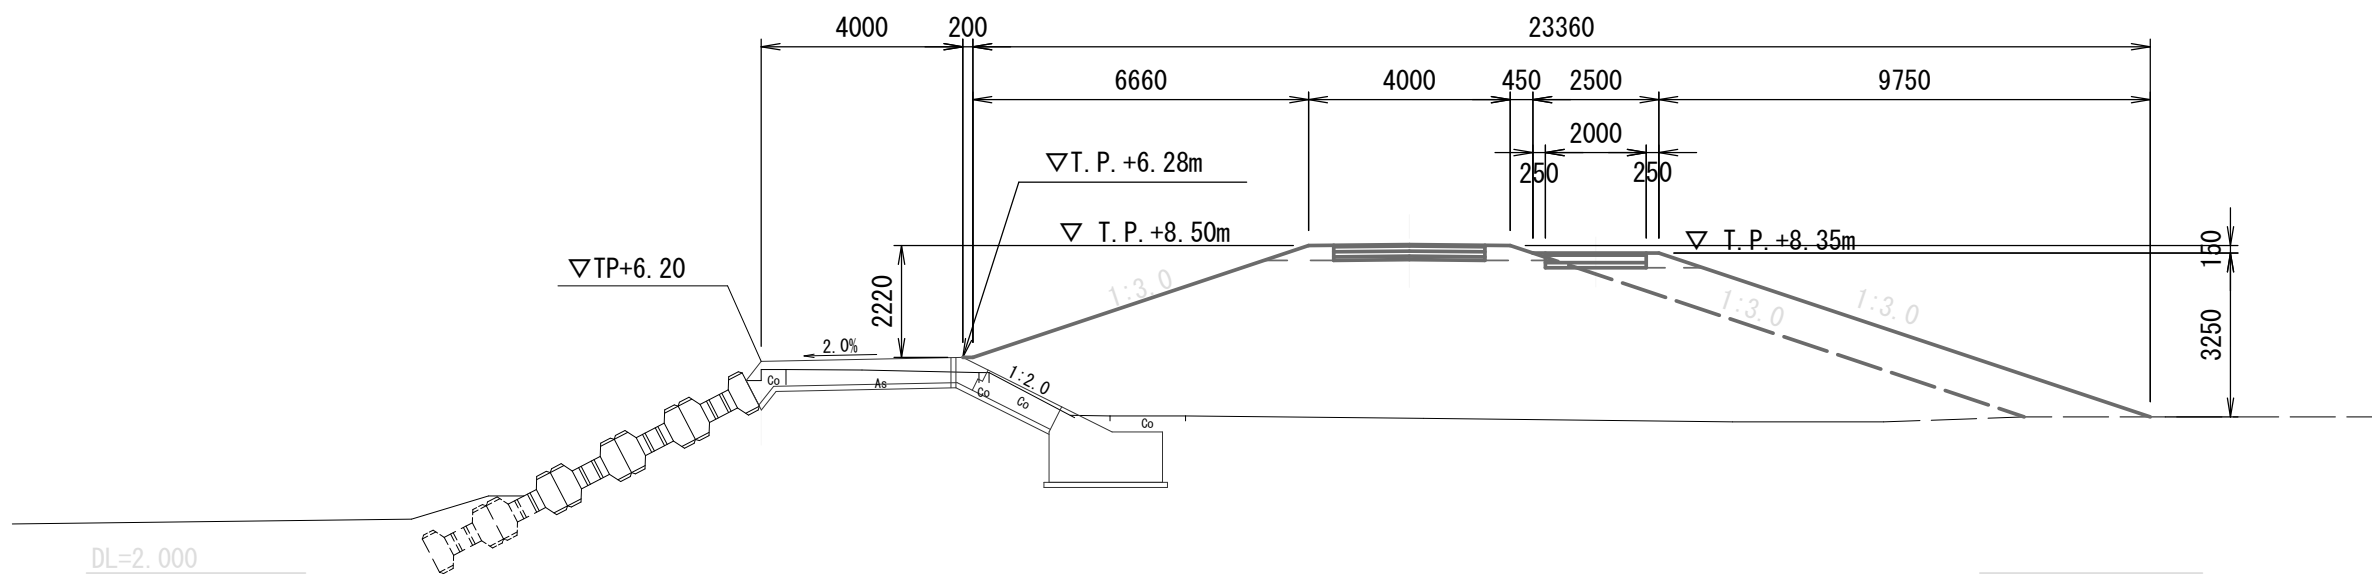


5 - 5断面

S=1:150

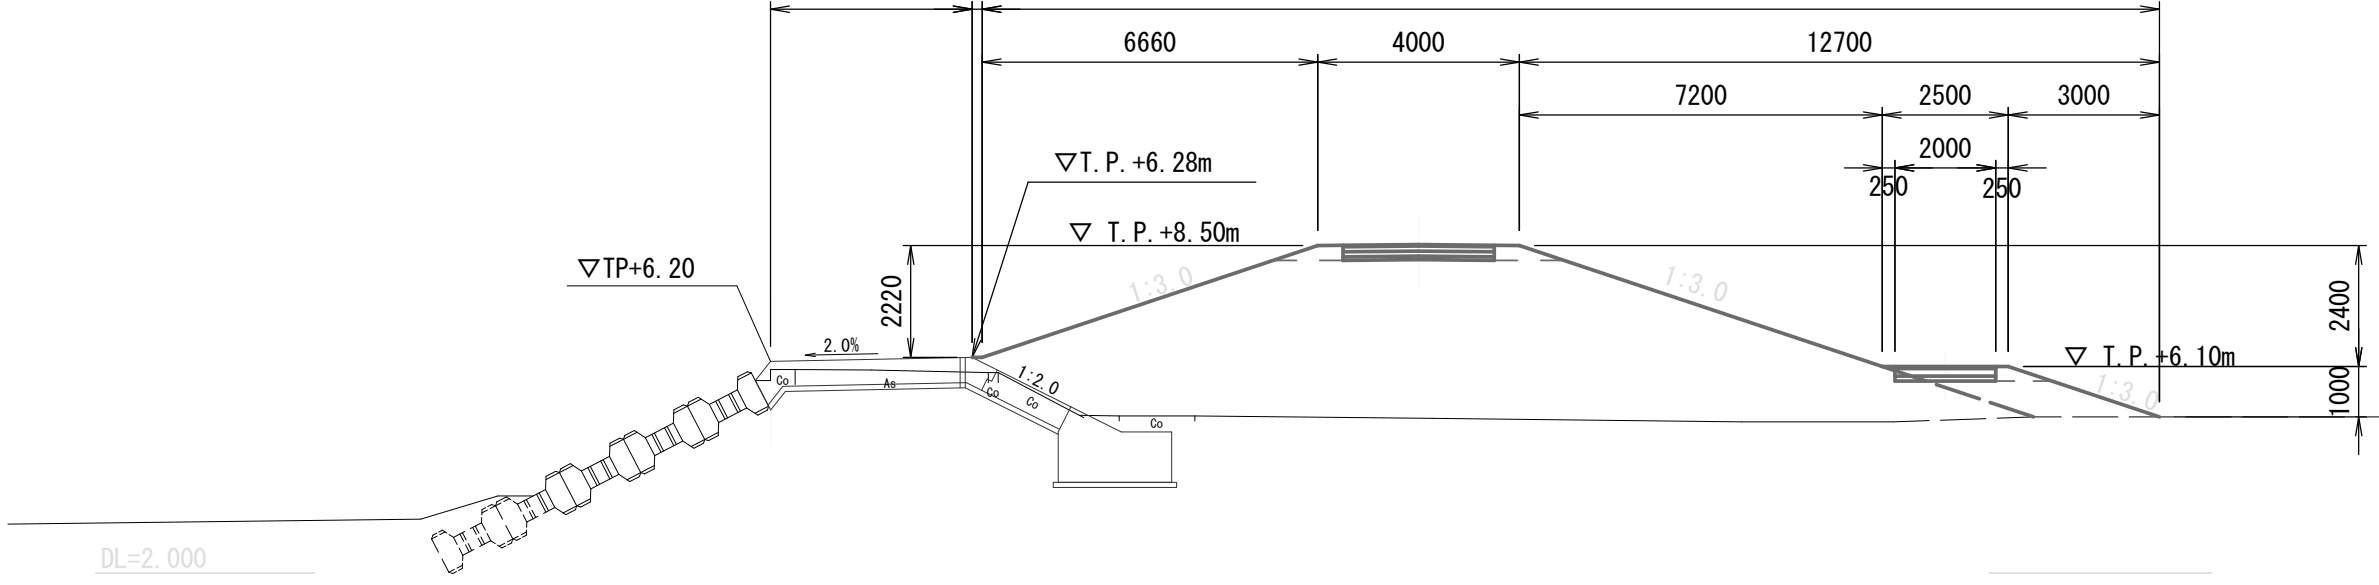


3 - 3断面

S=1:150

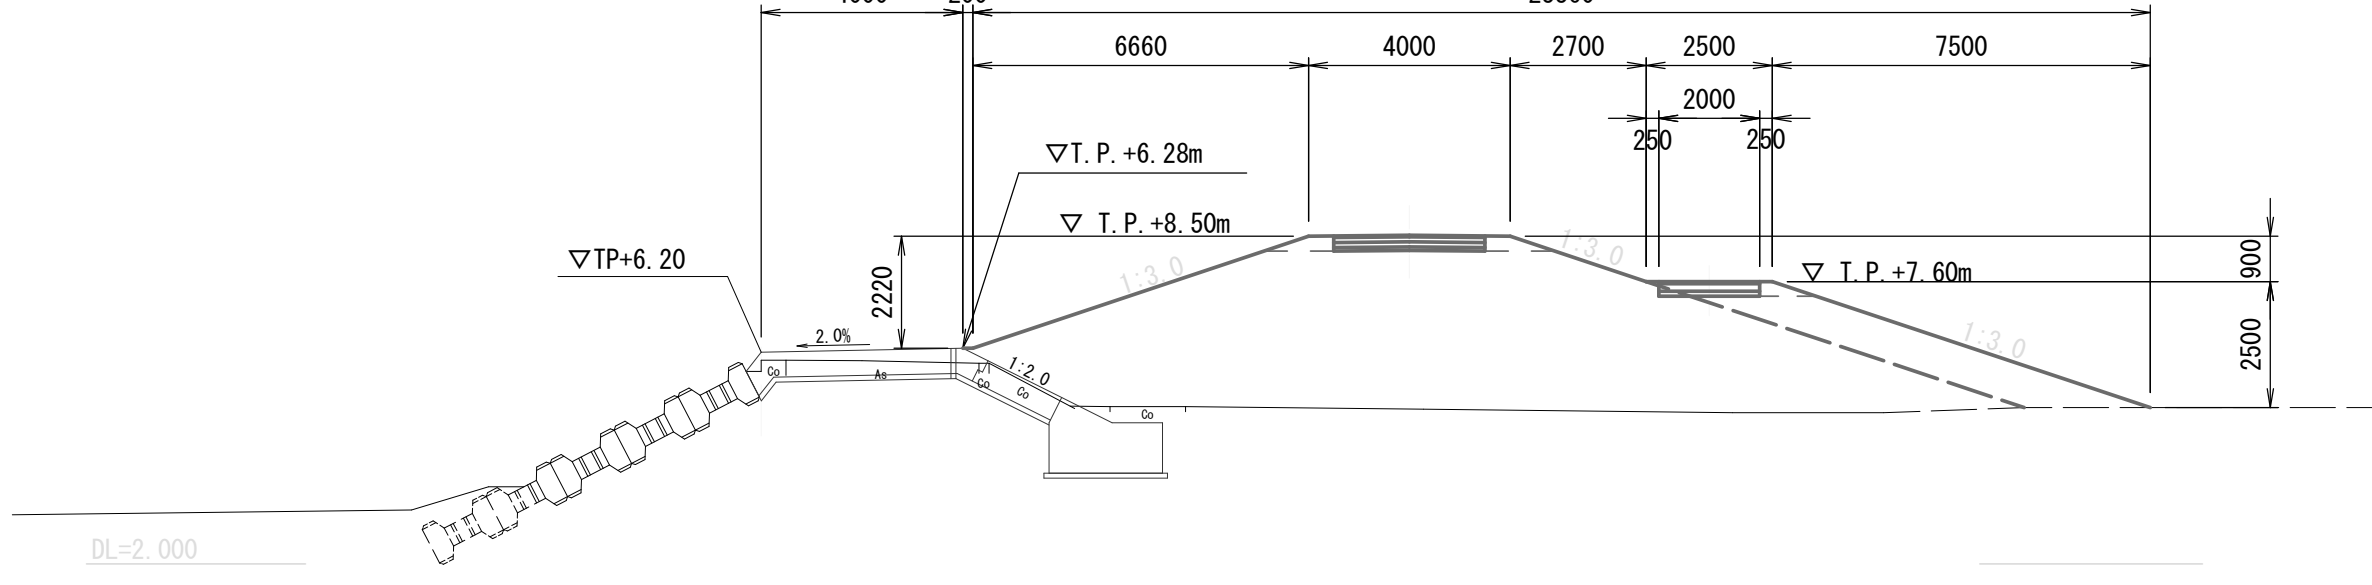


6 - 6断面

S=1:150

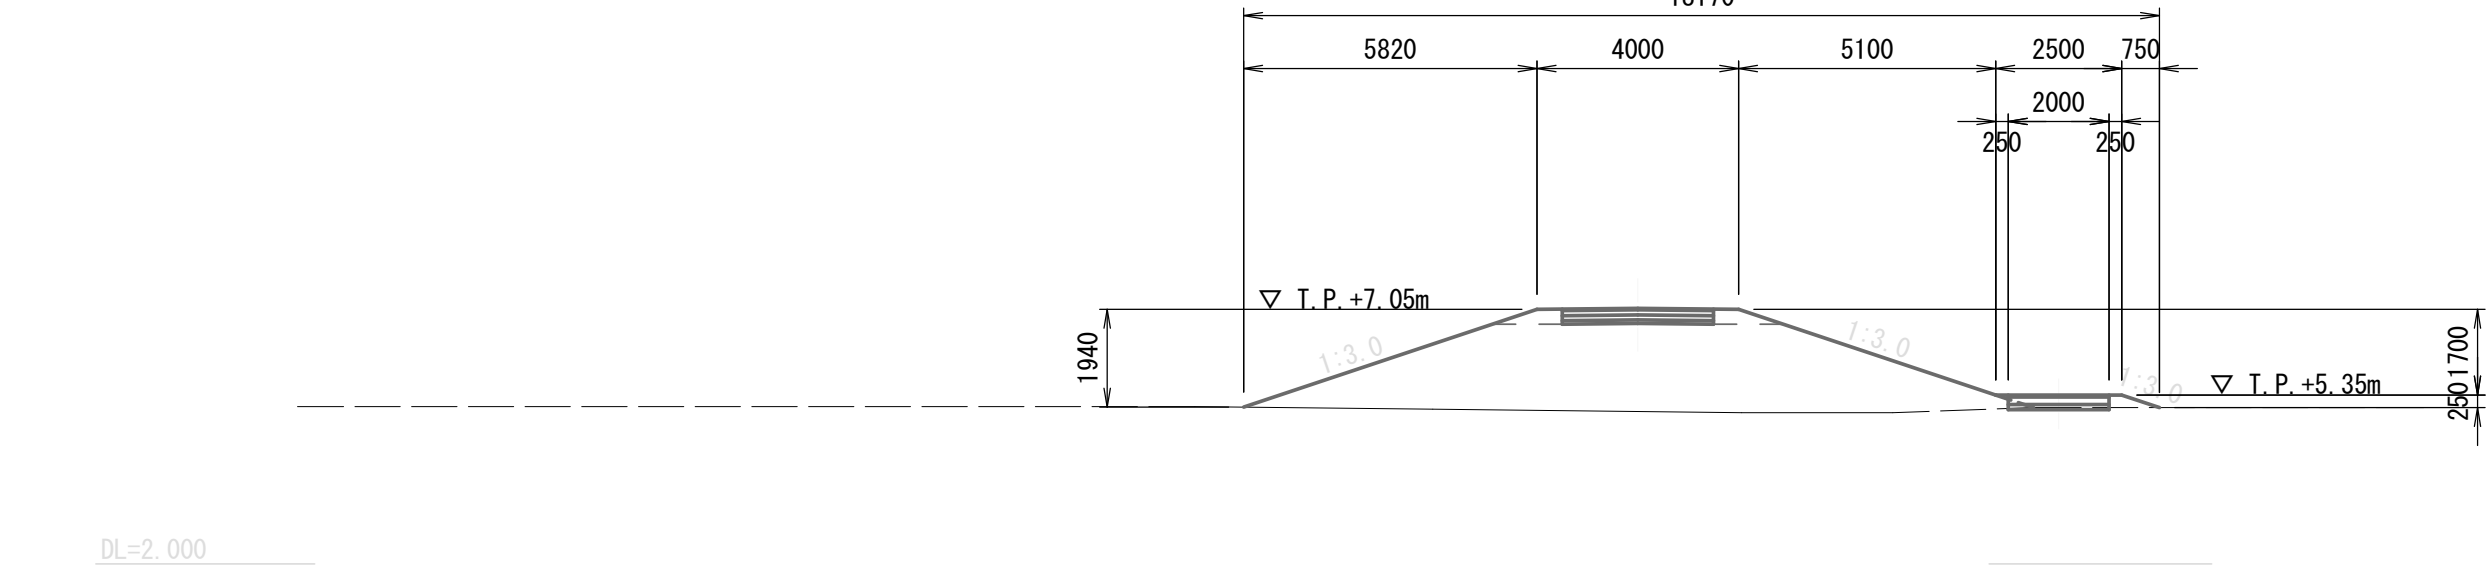


工事名	平成31年度 瀬風グリーンウォーク詳細設計業務委託		
図面名	施設計画図(スロープ1)		
作成年月日	令和元年 月		
縮尺	図示	図面番号	- - -
会社名	株式会社 建設技術研究所		
事業番号	桃 津 市		


S=1:300

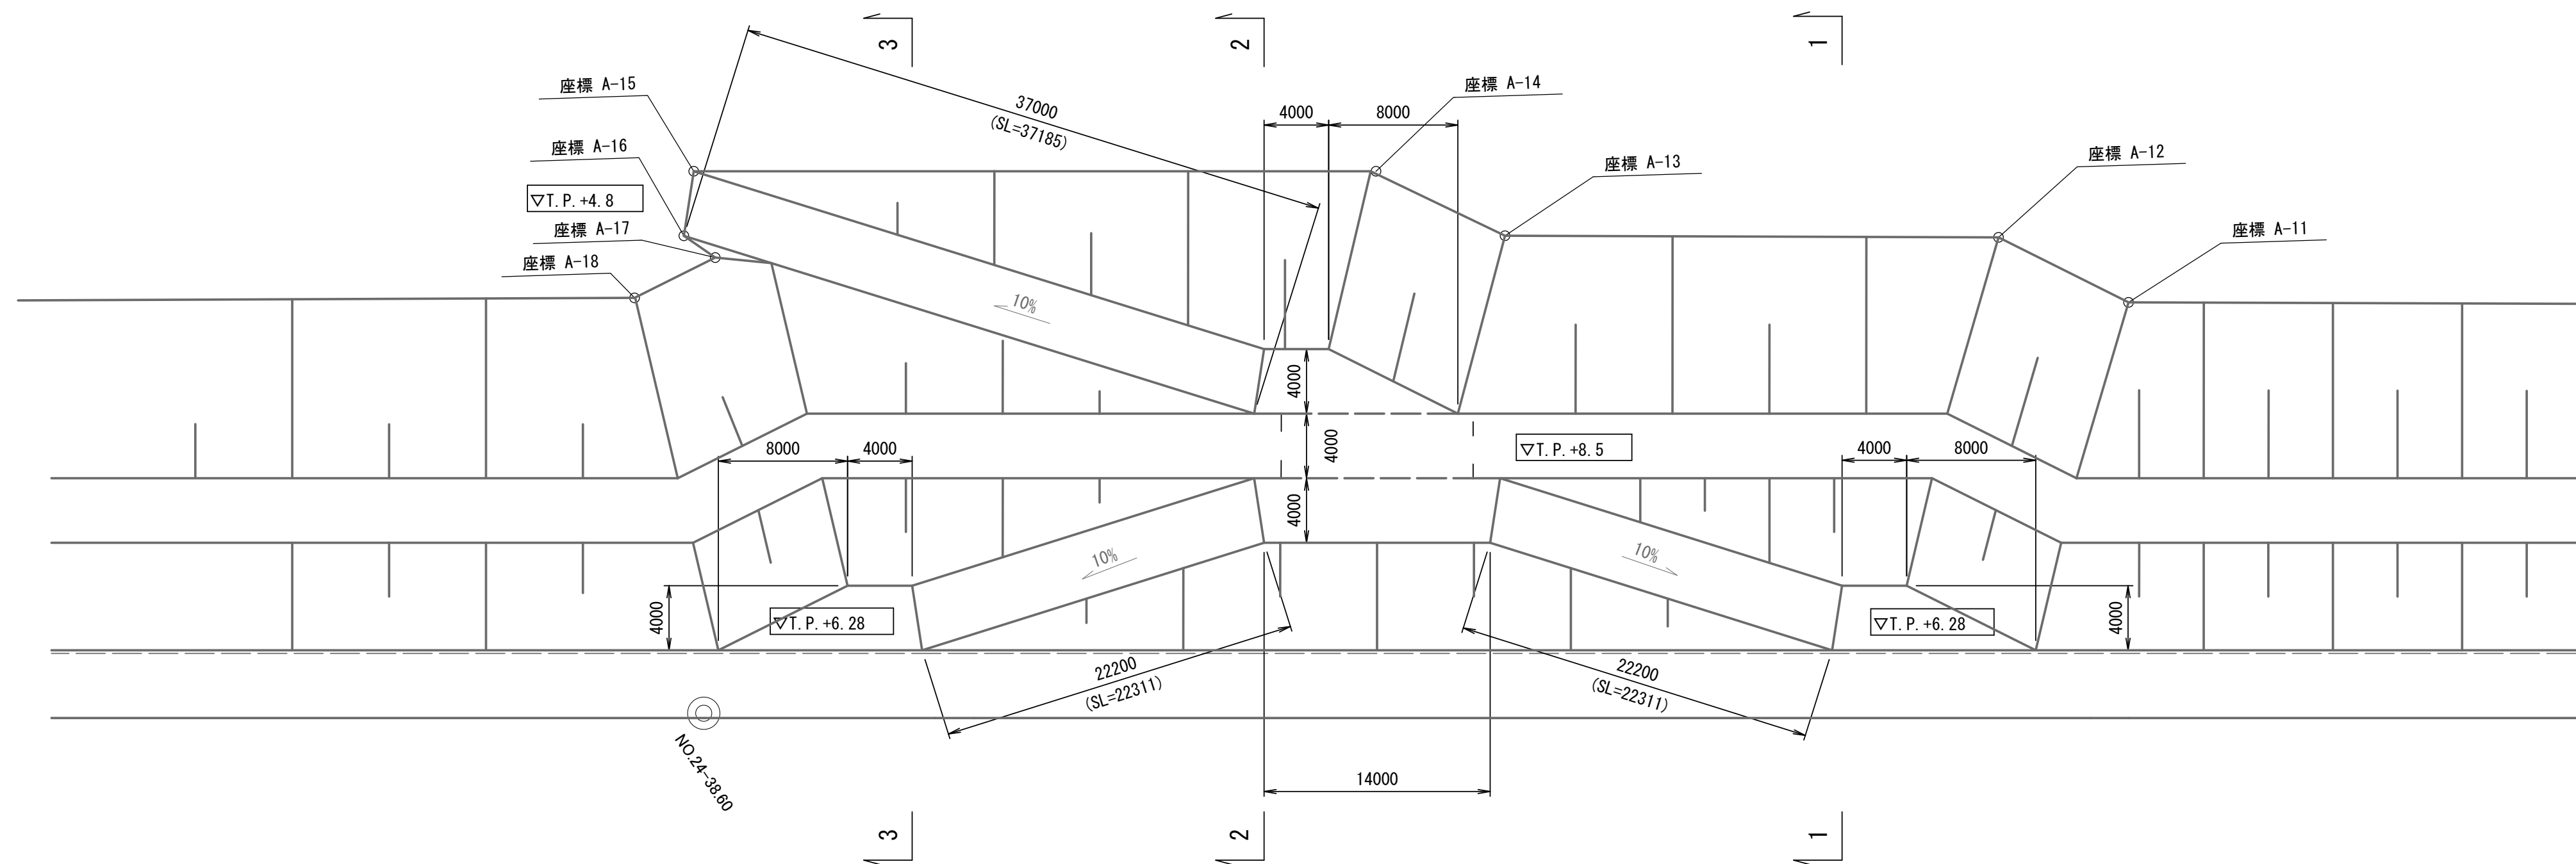


S=1:100

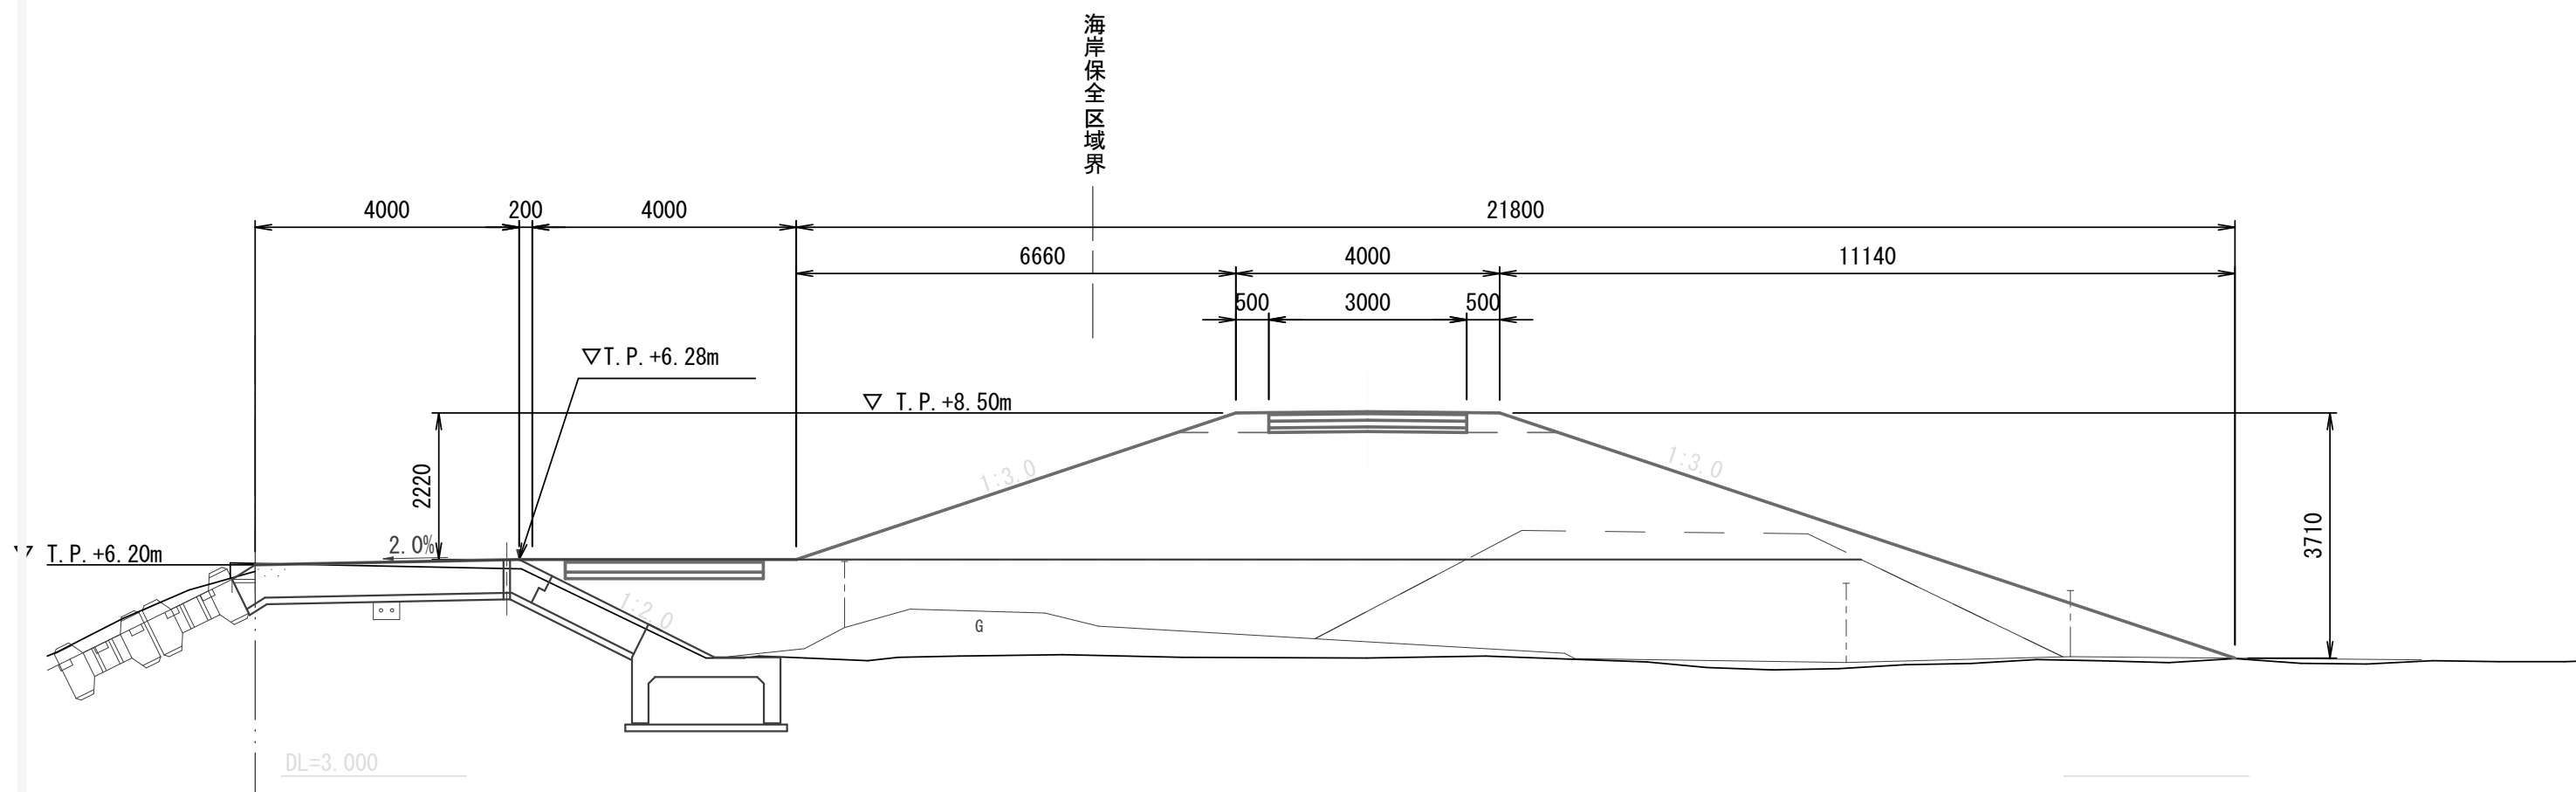

S=1 : 100

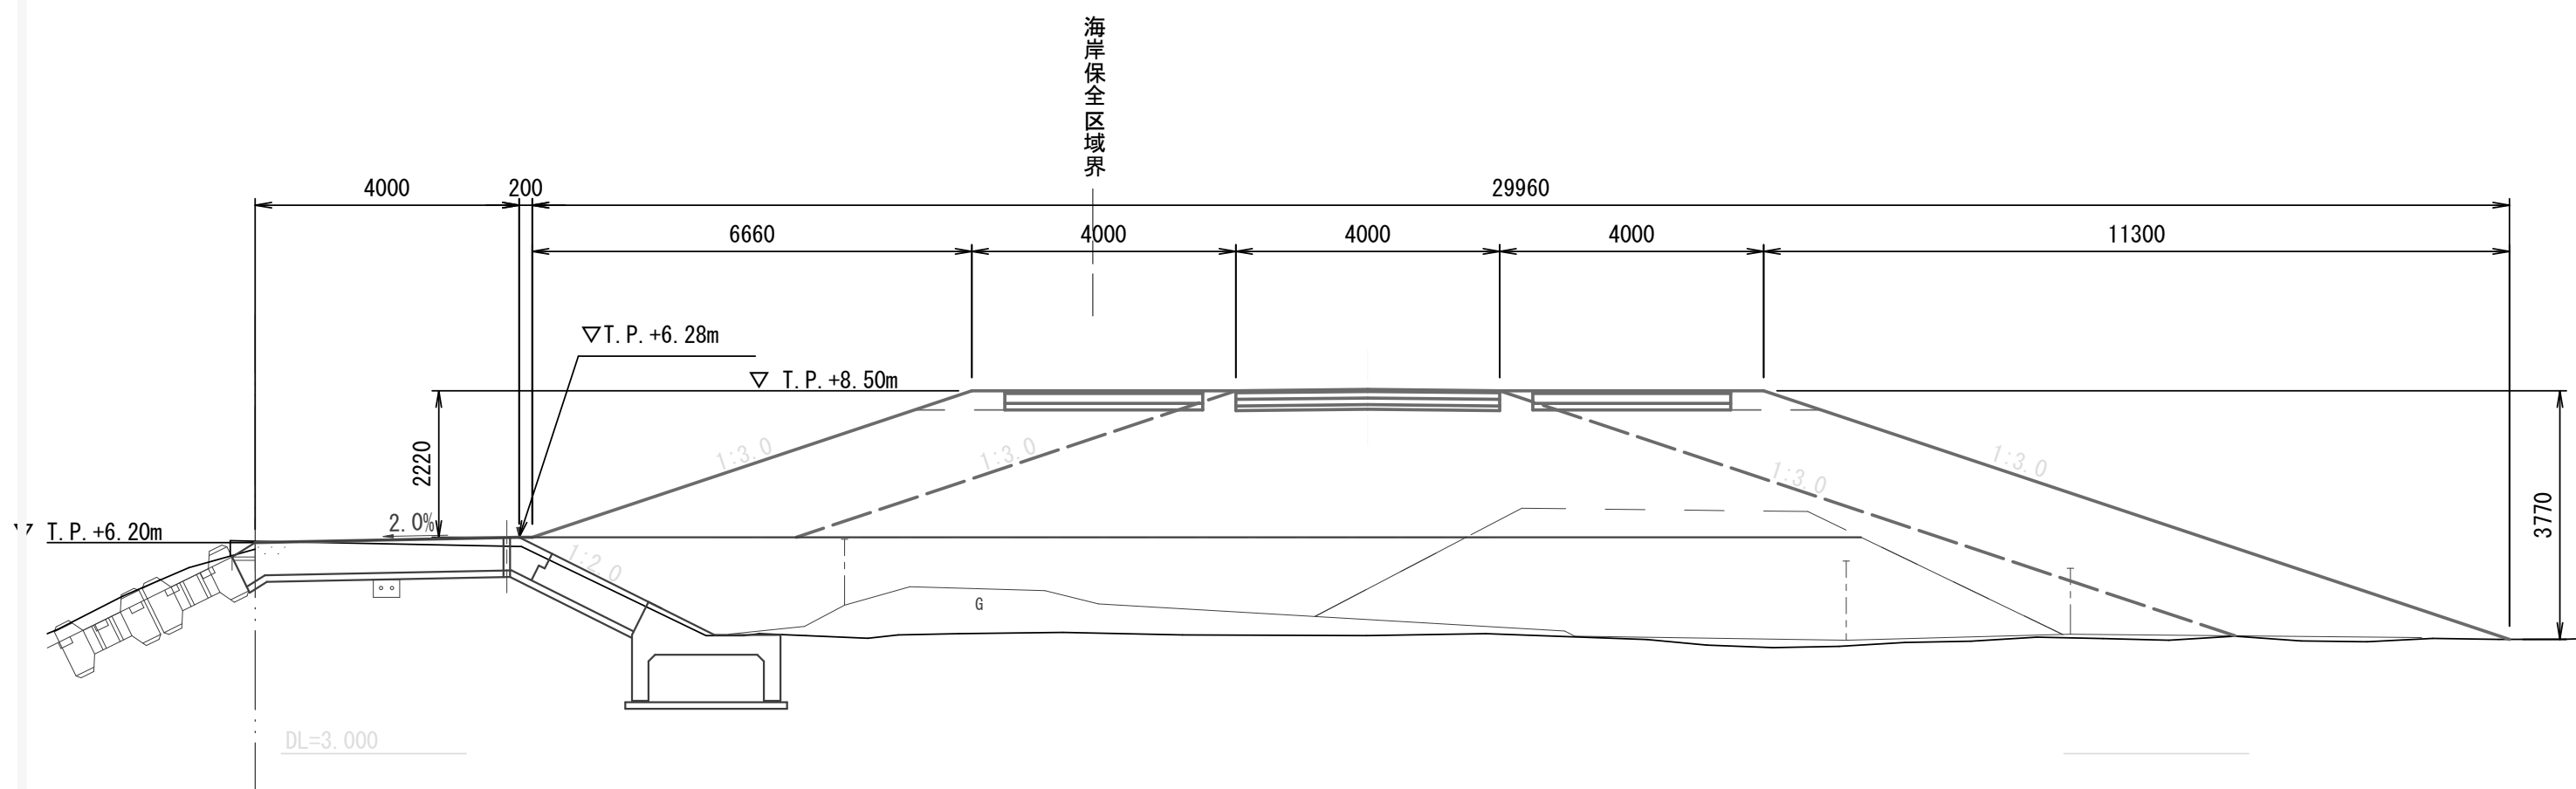

S=1 : 100

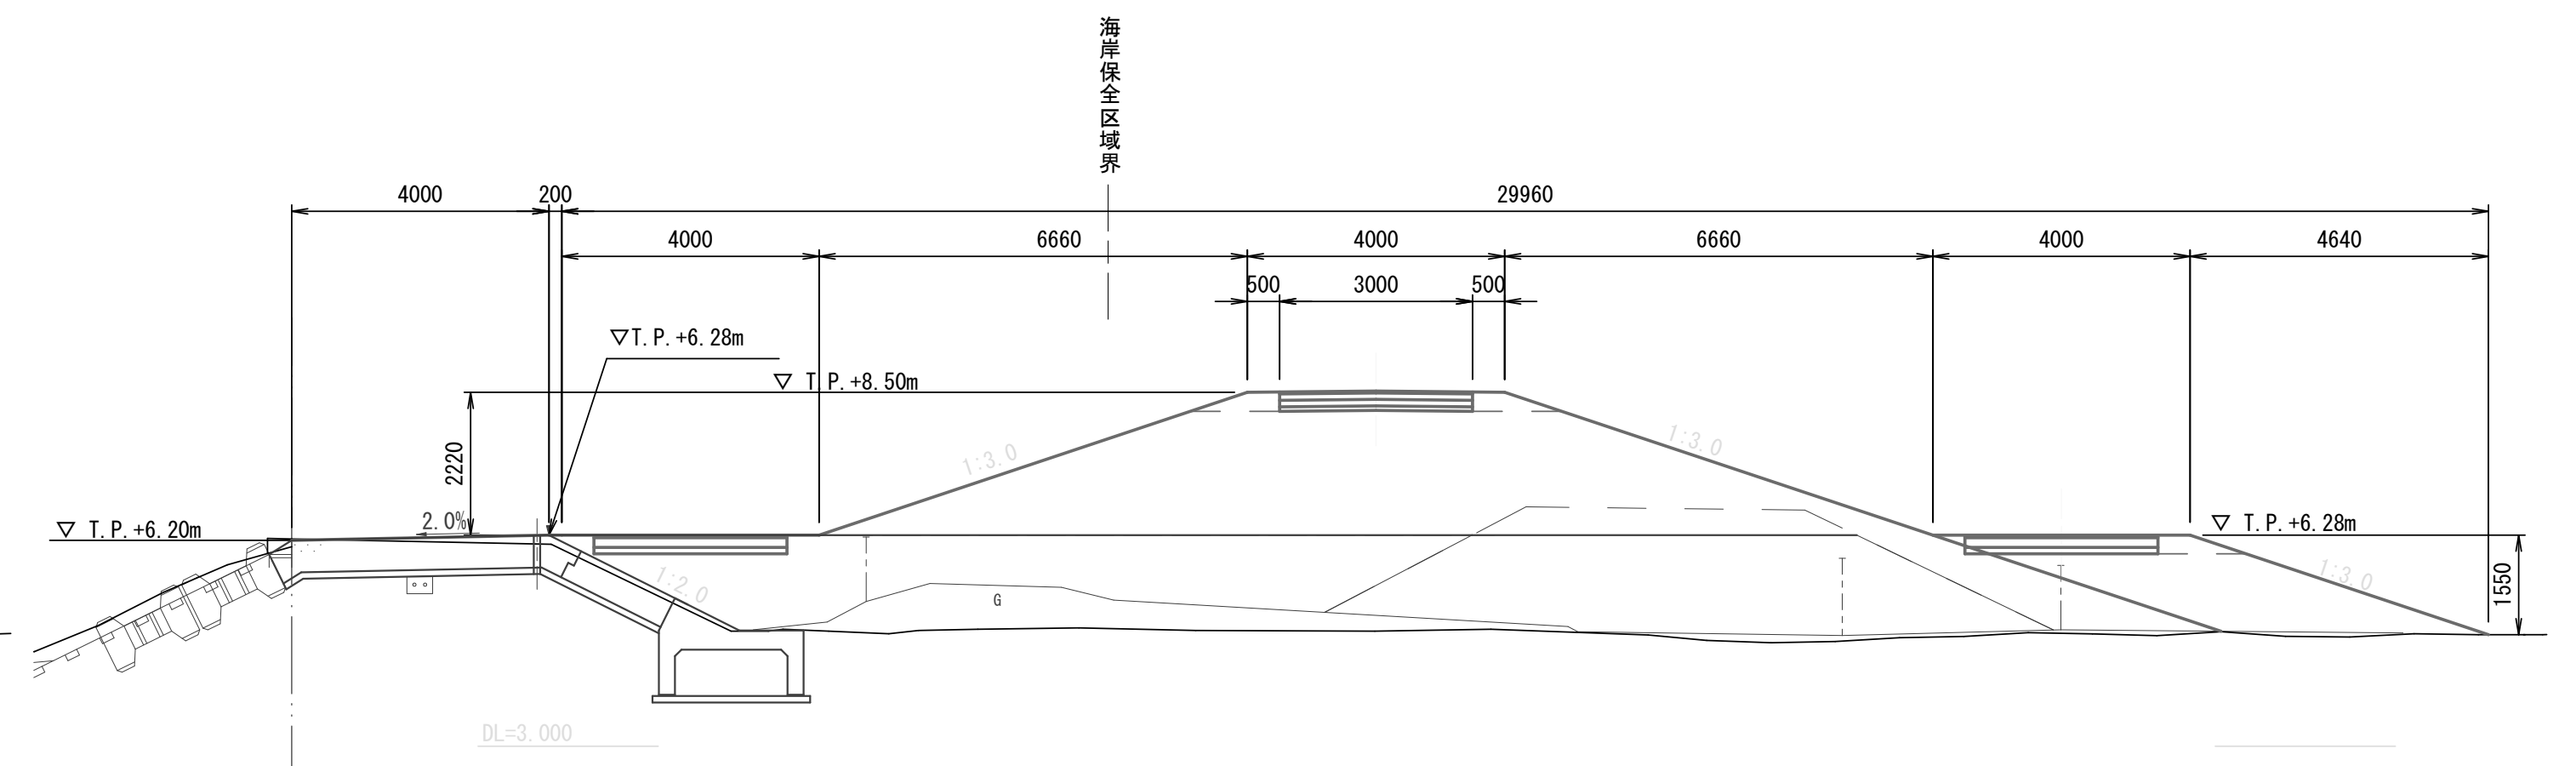


工事名	平成31年度 潮風グリーンウォーク詳細設計業務委託			
図面名	施設計画図(スロープ2)			
作成年月日	令和元年 月			
縮尺	図示	図面番号		
会社名	株式会社 建設技術研究所			
事業署名	俊 津 市			

施設計画図(スロープ3)


平面図

S=1:300

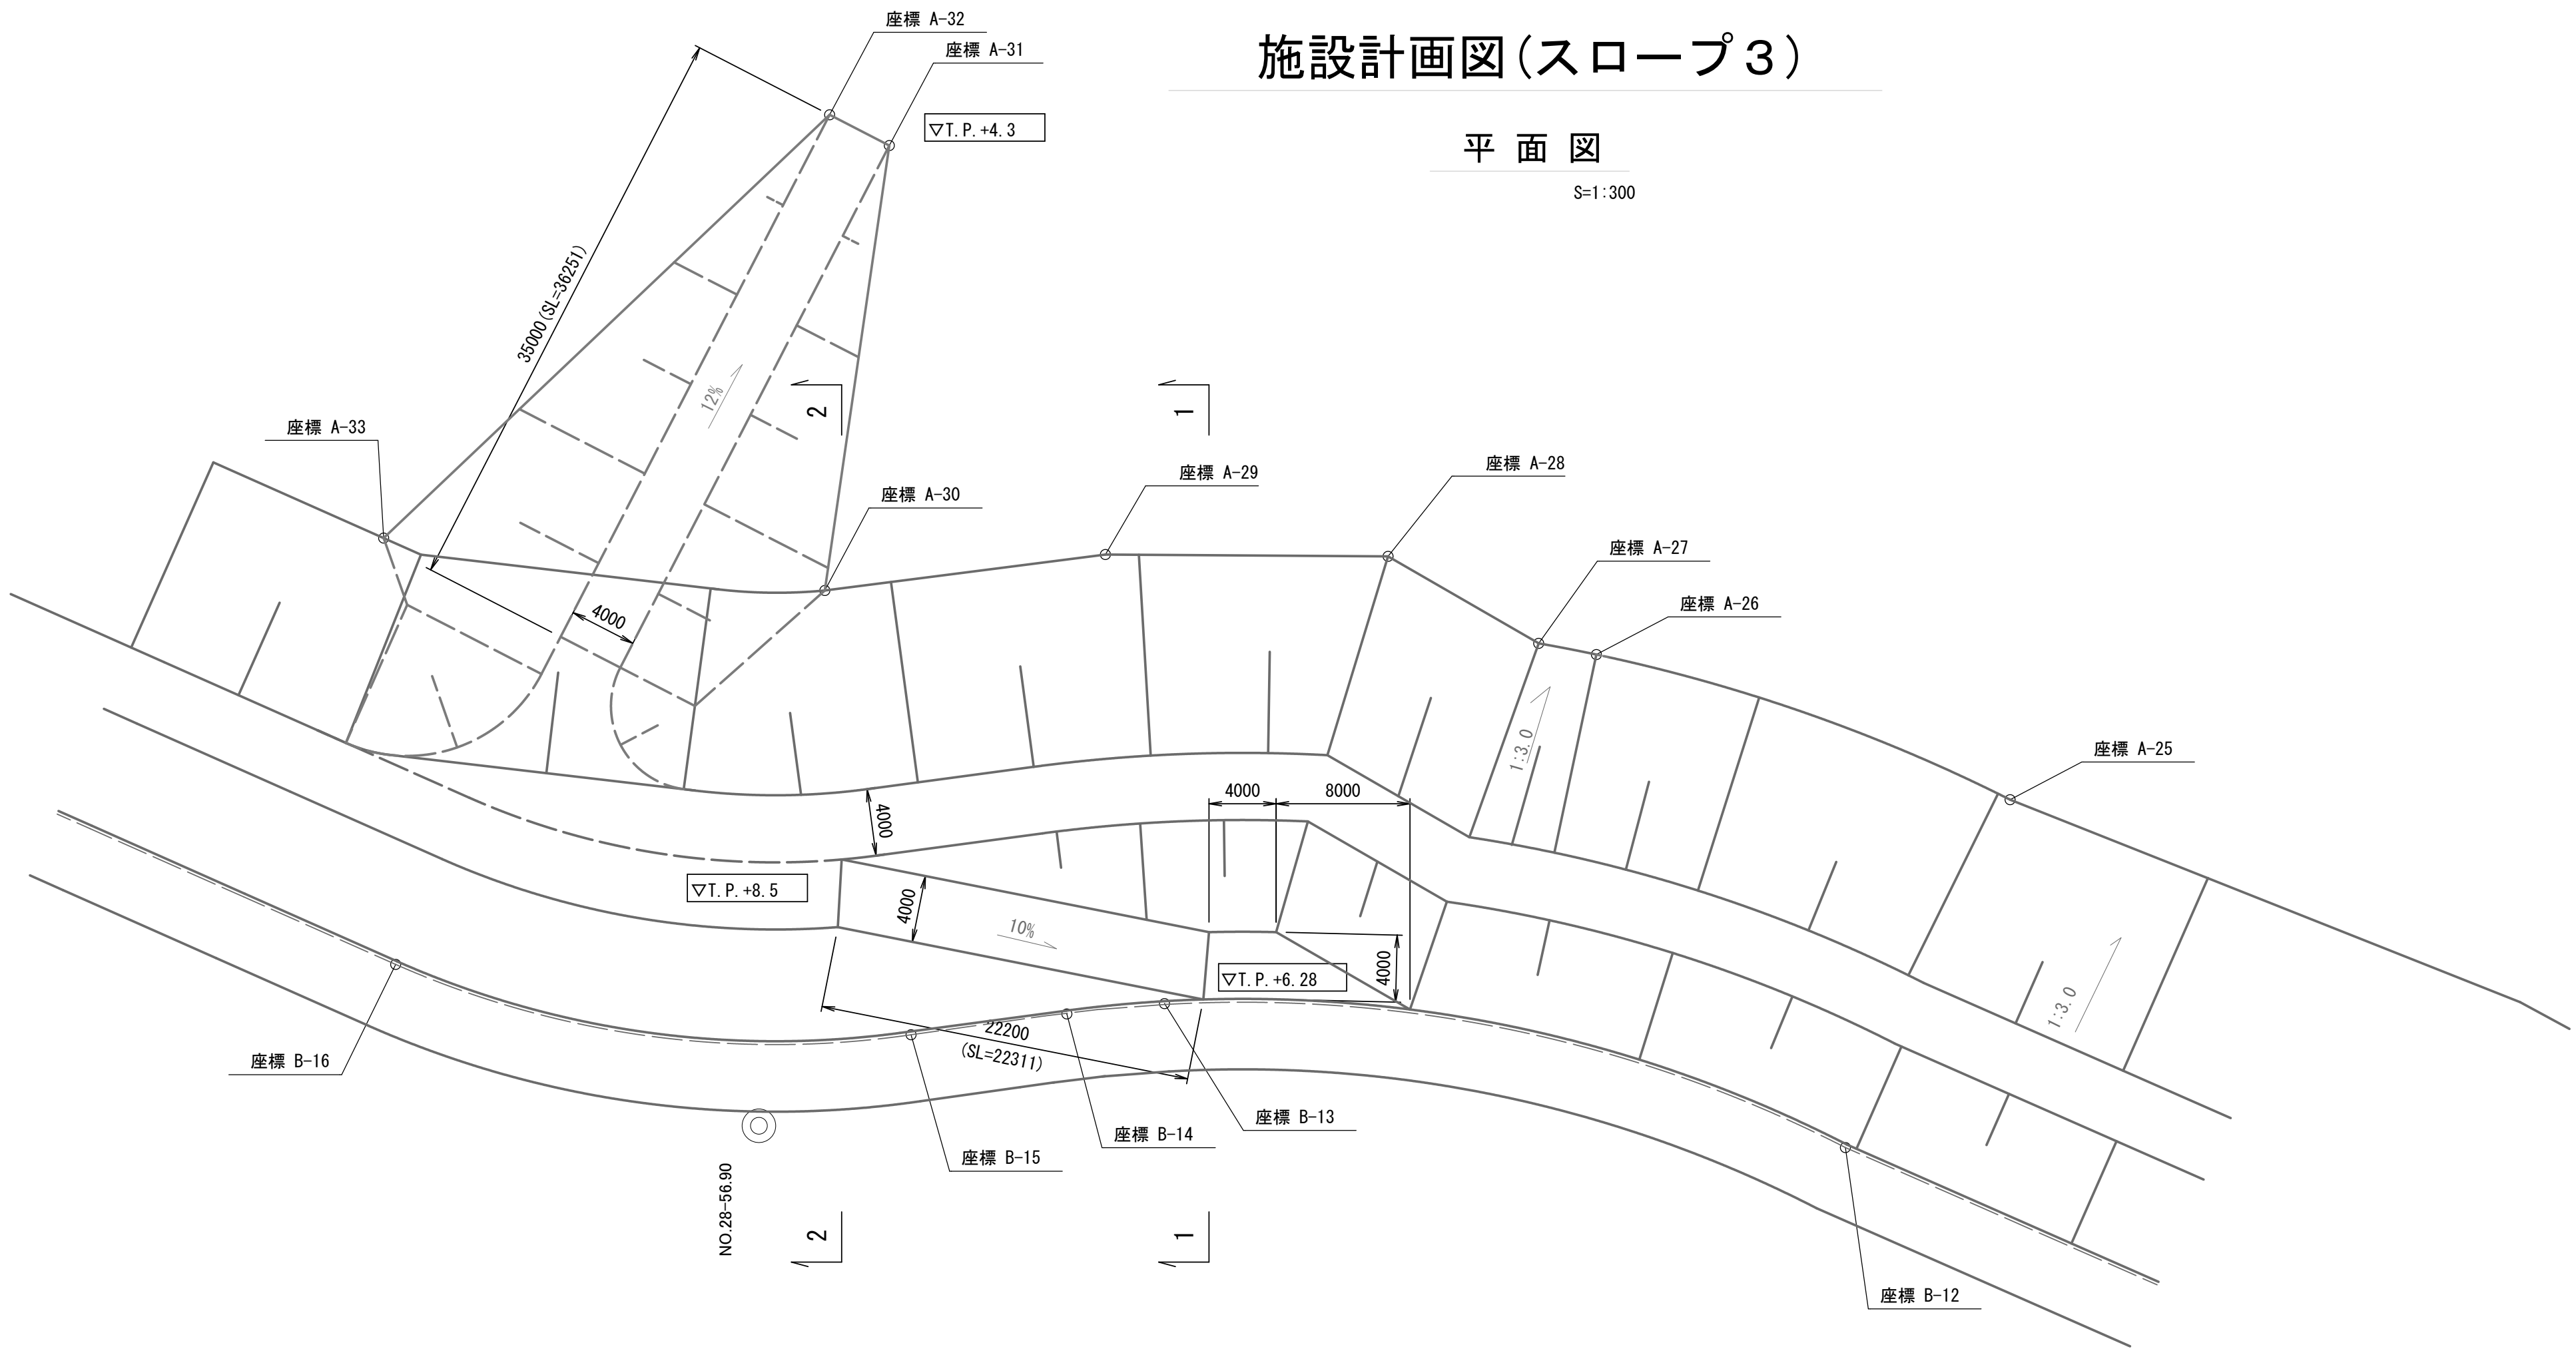


1 - 1断面

S=1:100

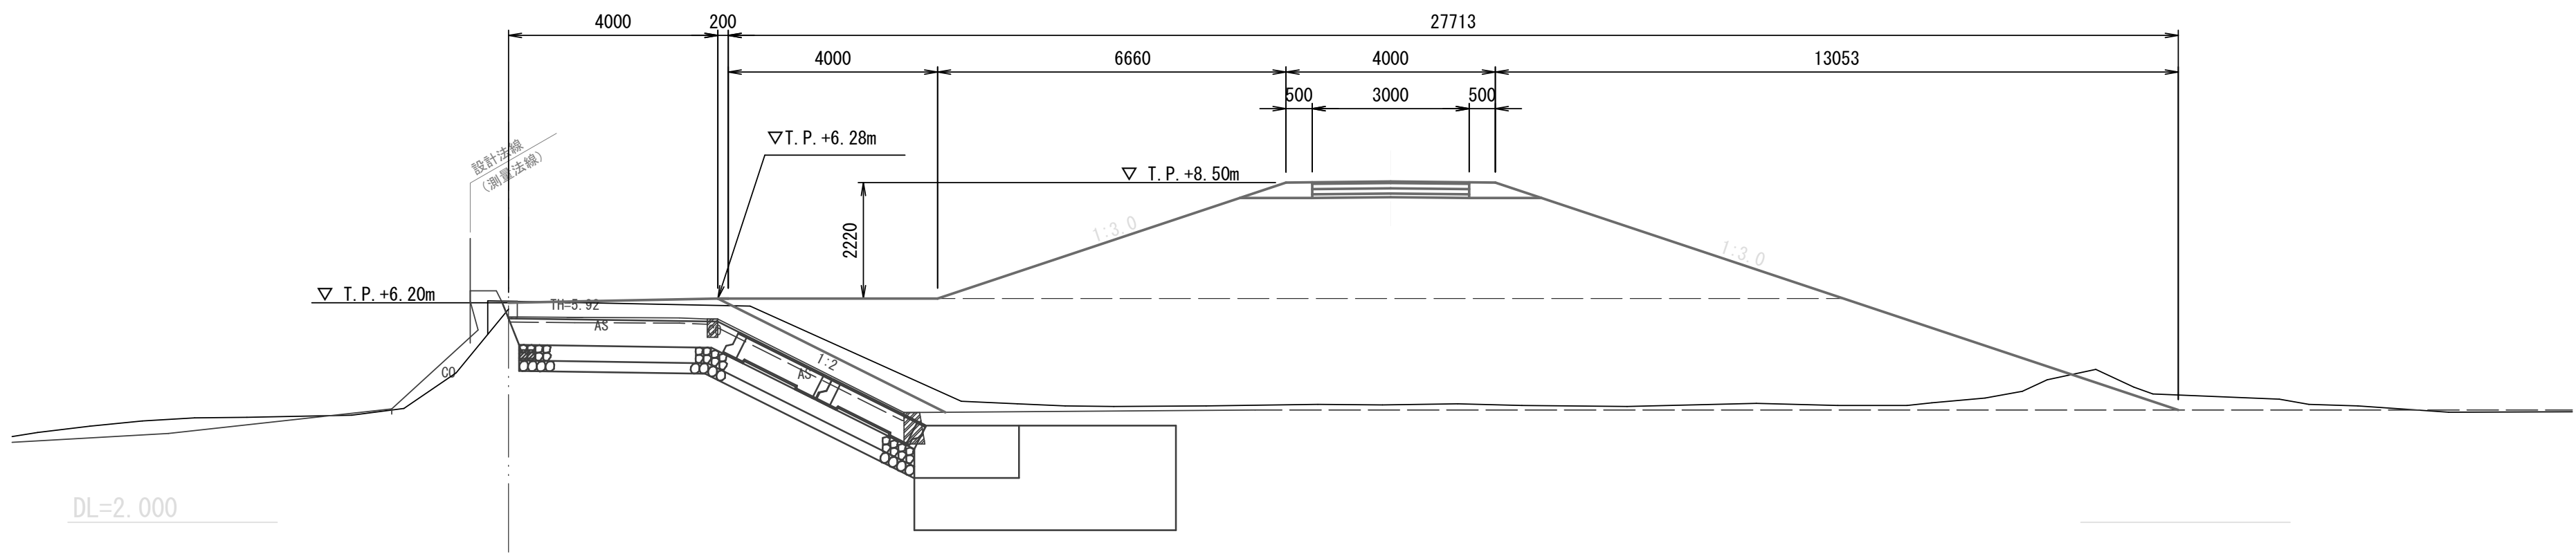

2 - 2断面

S=1:100

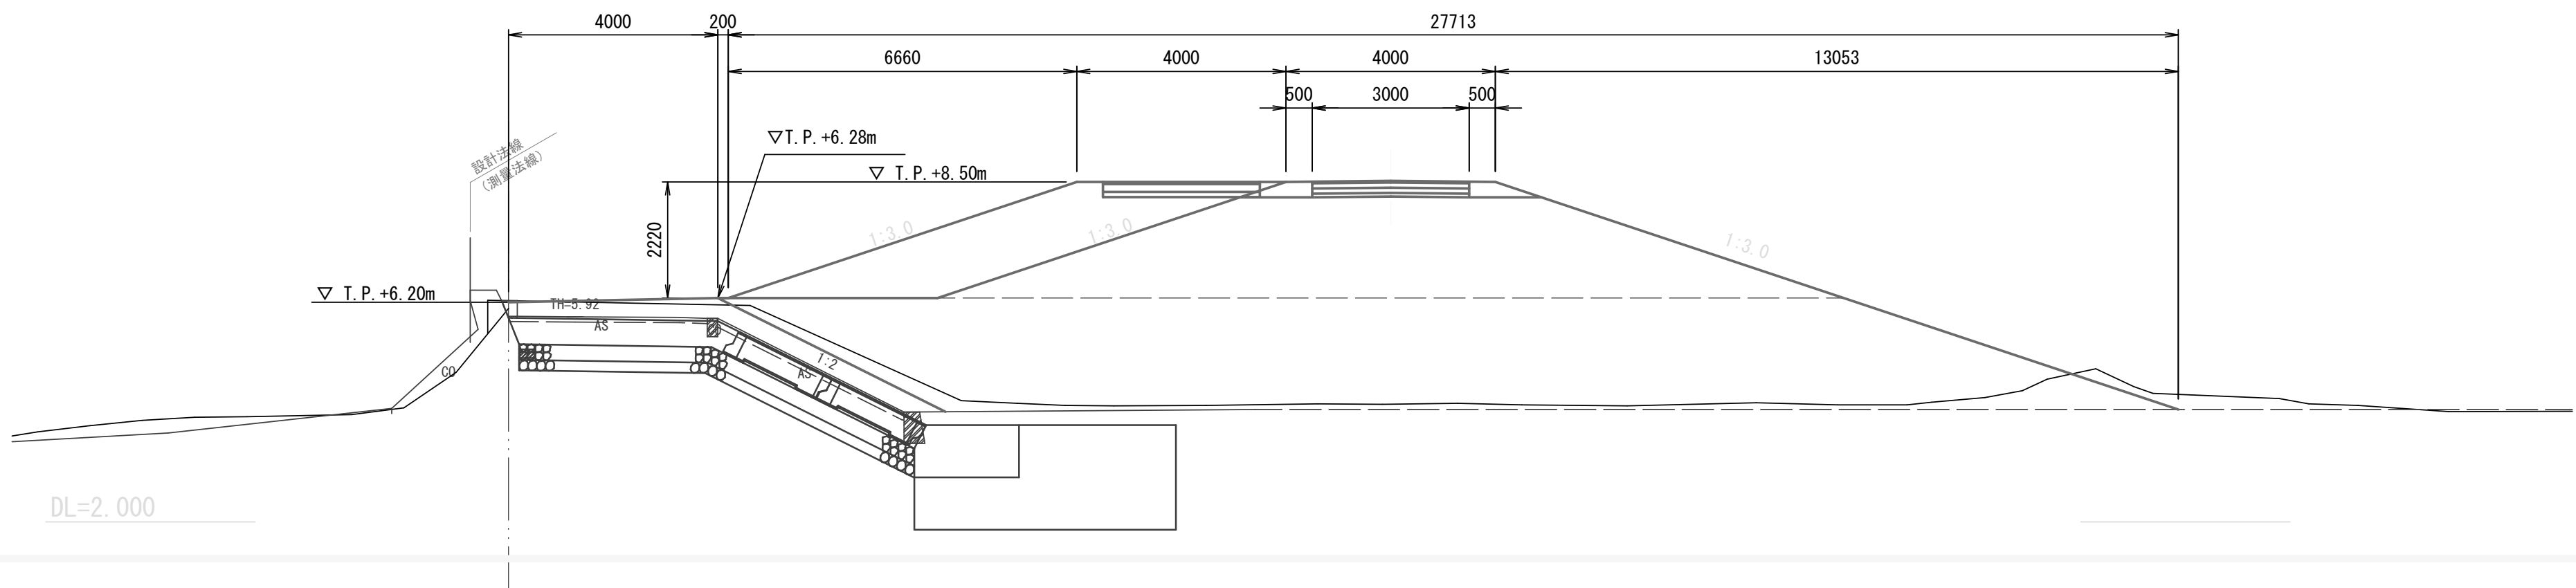


工事名	平成31年度 瀬風グリーンウォーク詳細設計業務委託		
図面名	施設計画図(スロープ3)		
作成年月日	令和元年 月		
縮尺	図示	図面番号	1/1
会社名	株式会社 建設技術研究所		
事業者名	焼 津 市		

施設計画図(スロープ4)


平面図

S=1:300

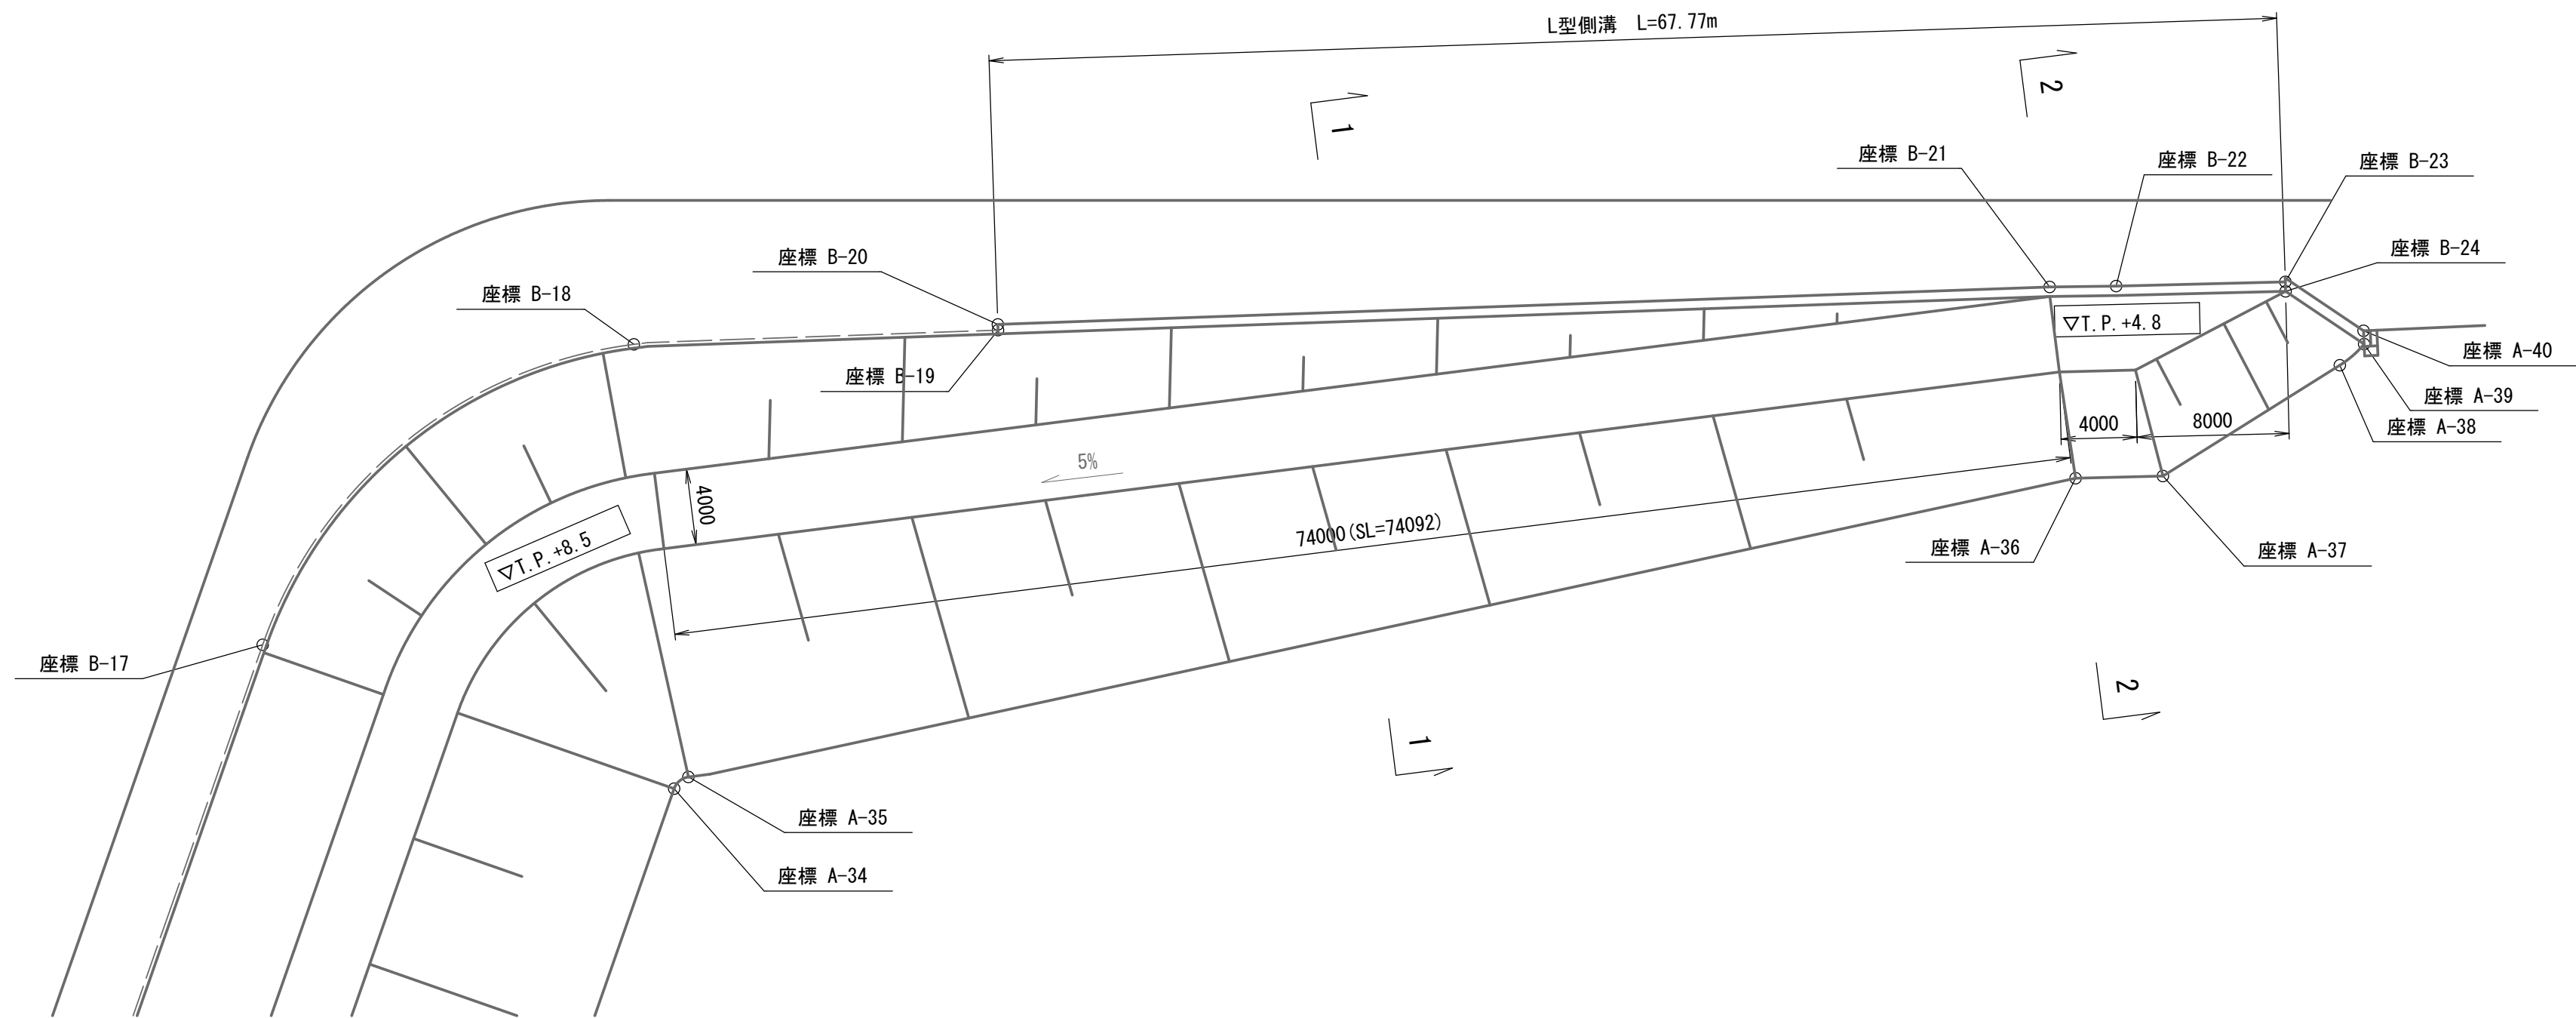


1 - 1断面

S=1:100

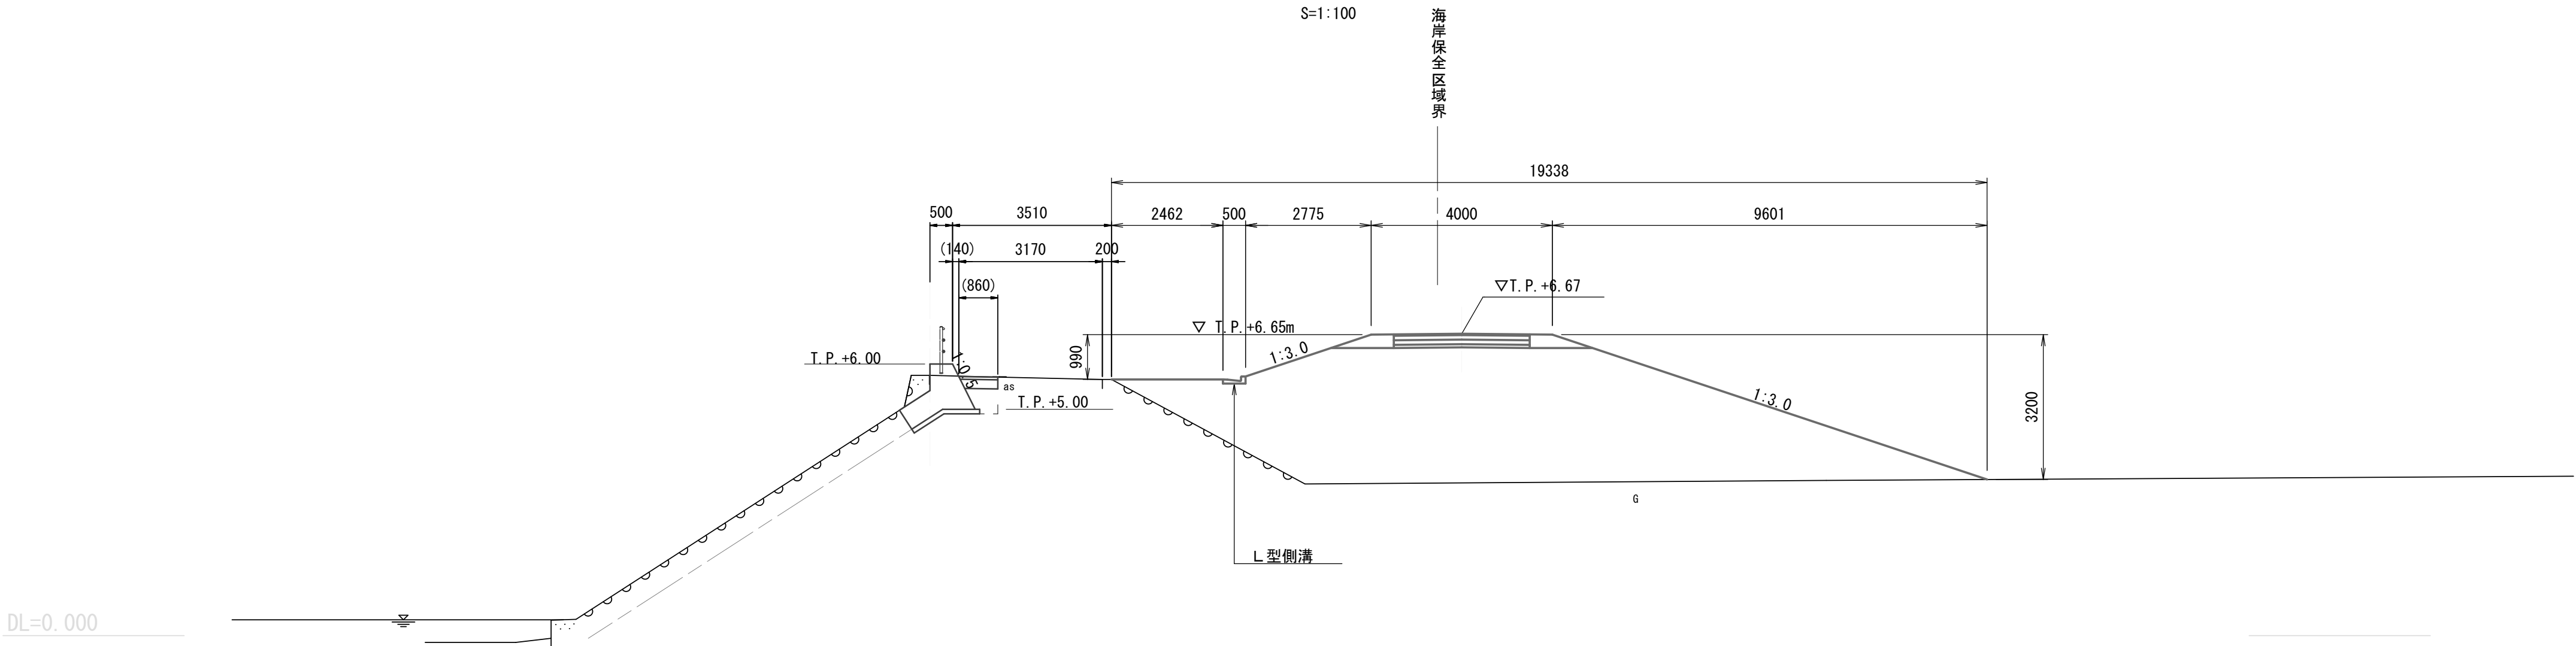

2 - 2断面


S=1:100

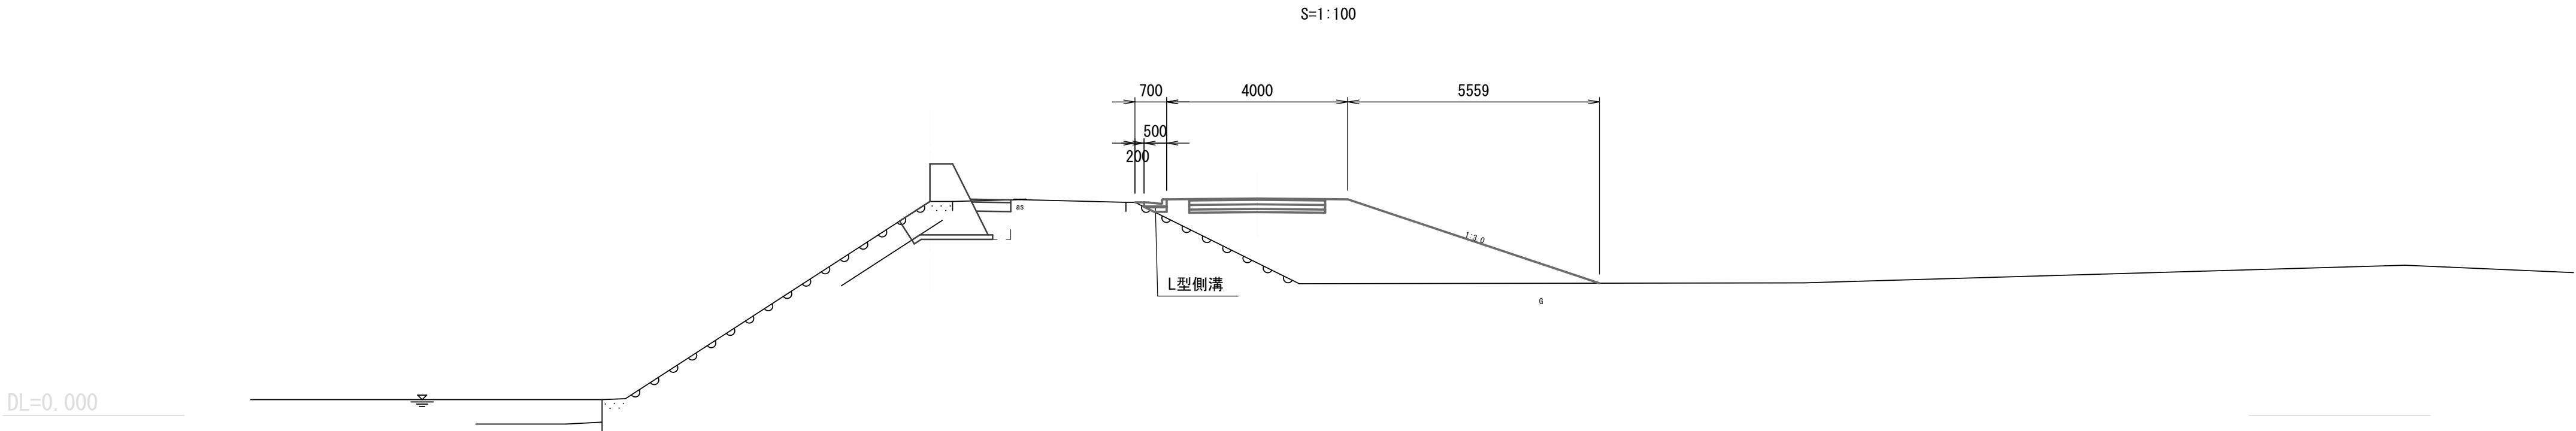

工事名	平成31年度 瀬風グリーンウォーク詳細設計業務委託		
図面名	施設計画図(スロープ4)		
作成年月日	令和元年 月		
縮尺	図示	図面番号	- - /
会社名	株式会社 建設技術研究所		
事業者名	焼 津 市		


施設計画図(スロープ5)

平面図

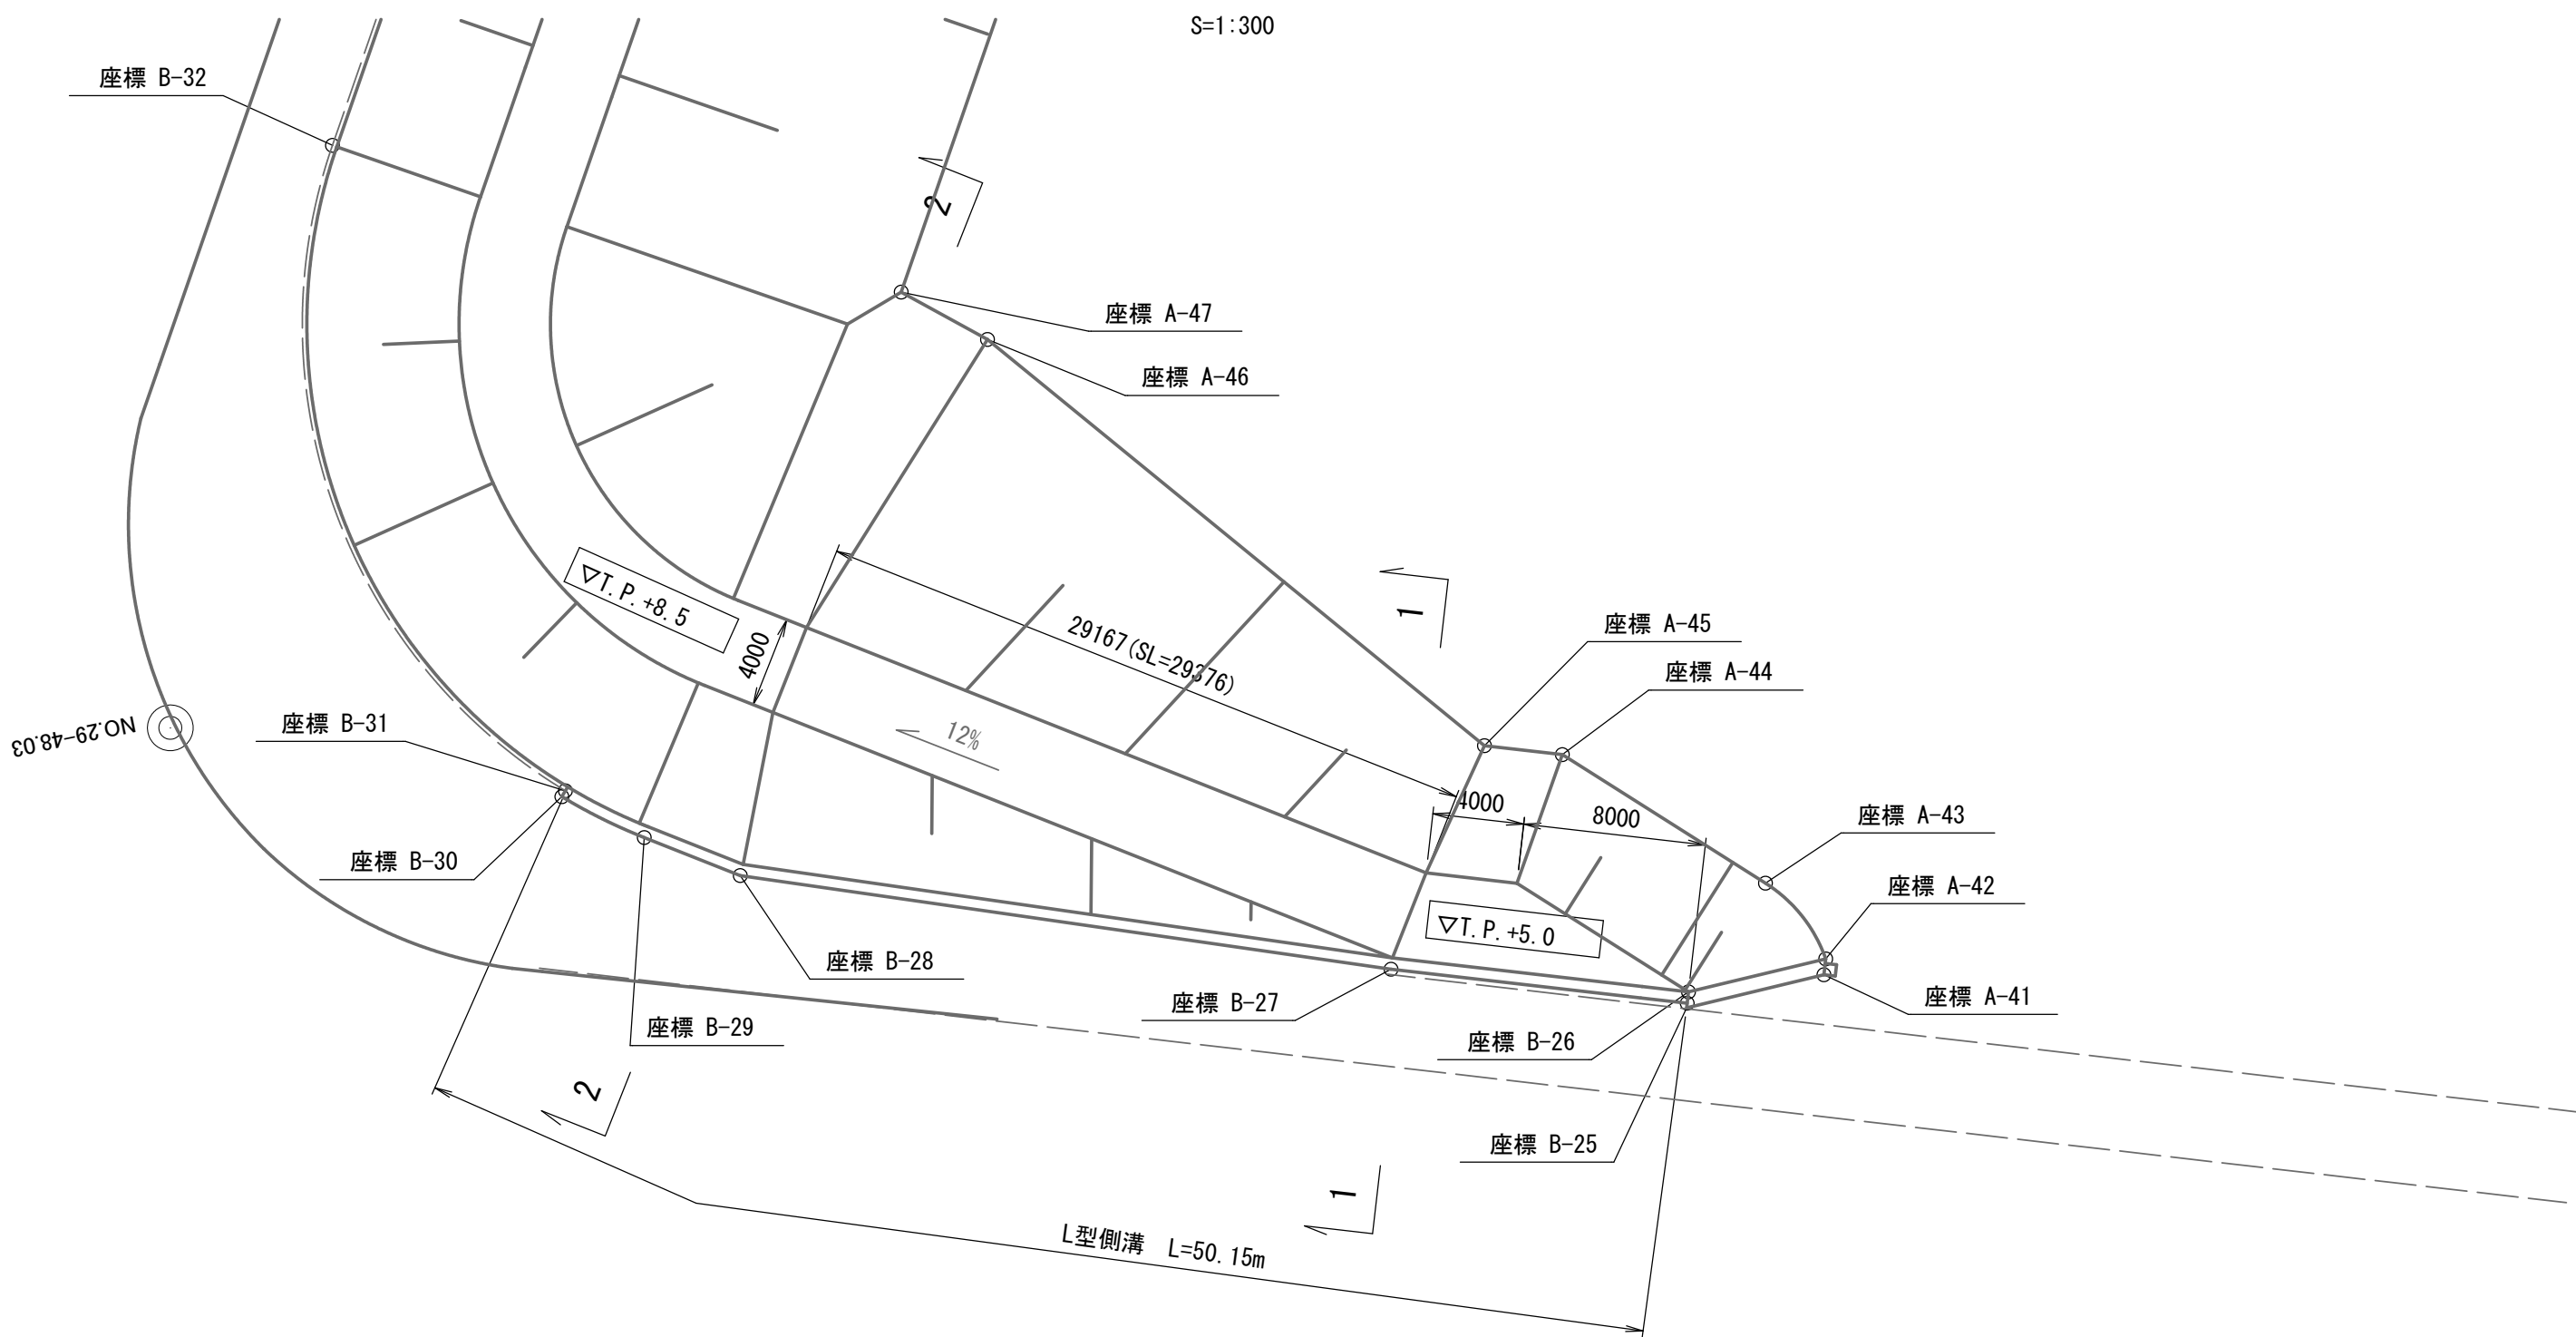


1 - 1断面

S=1:100

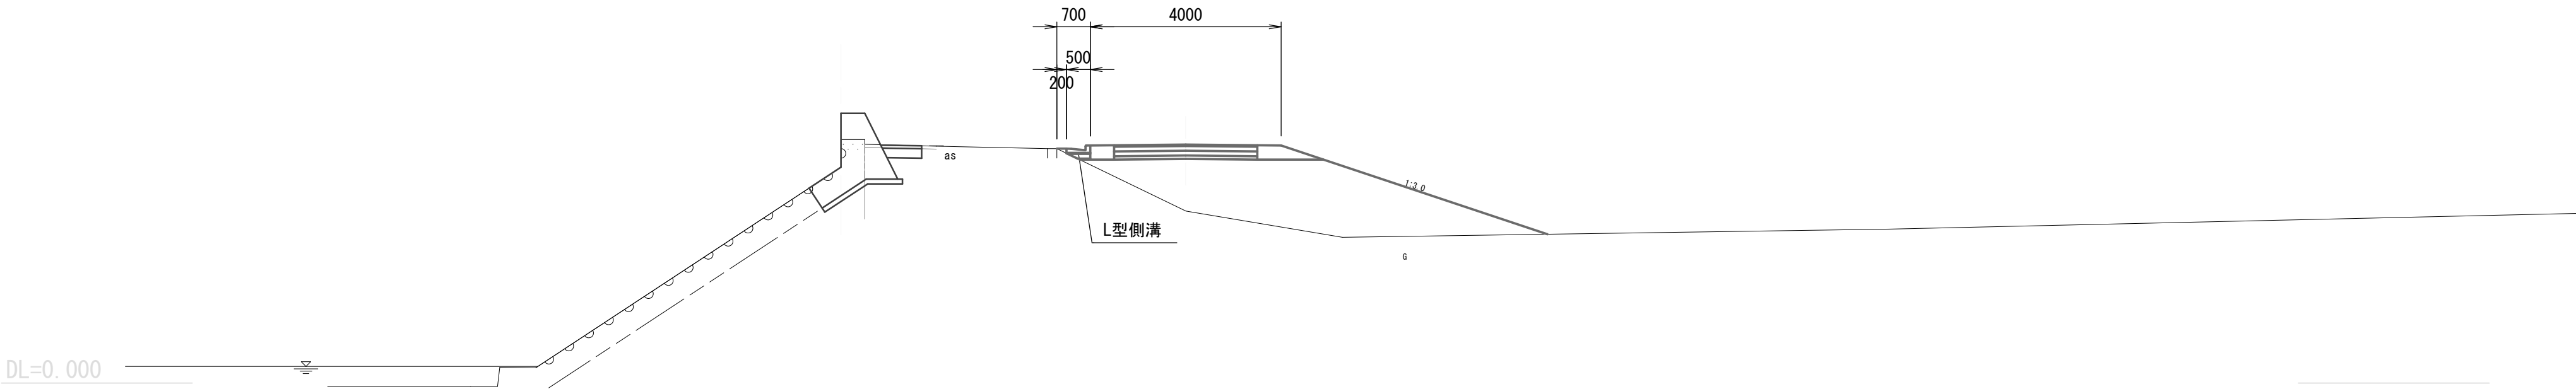

2 - 2断面


S=1:100

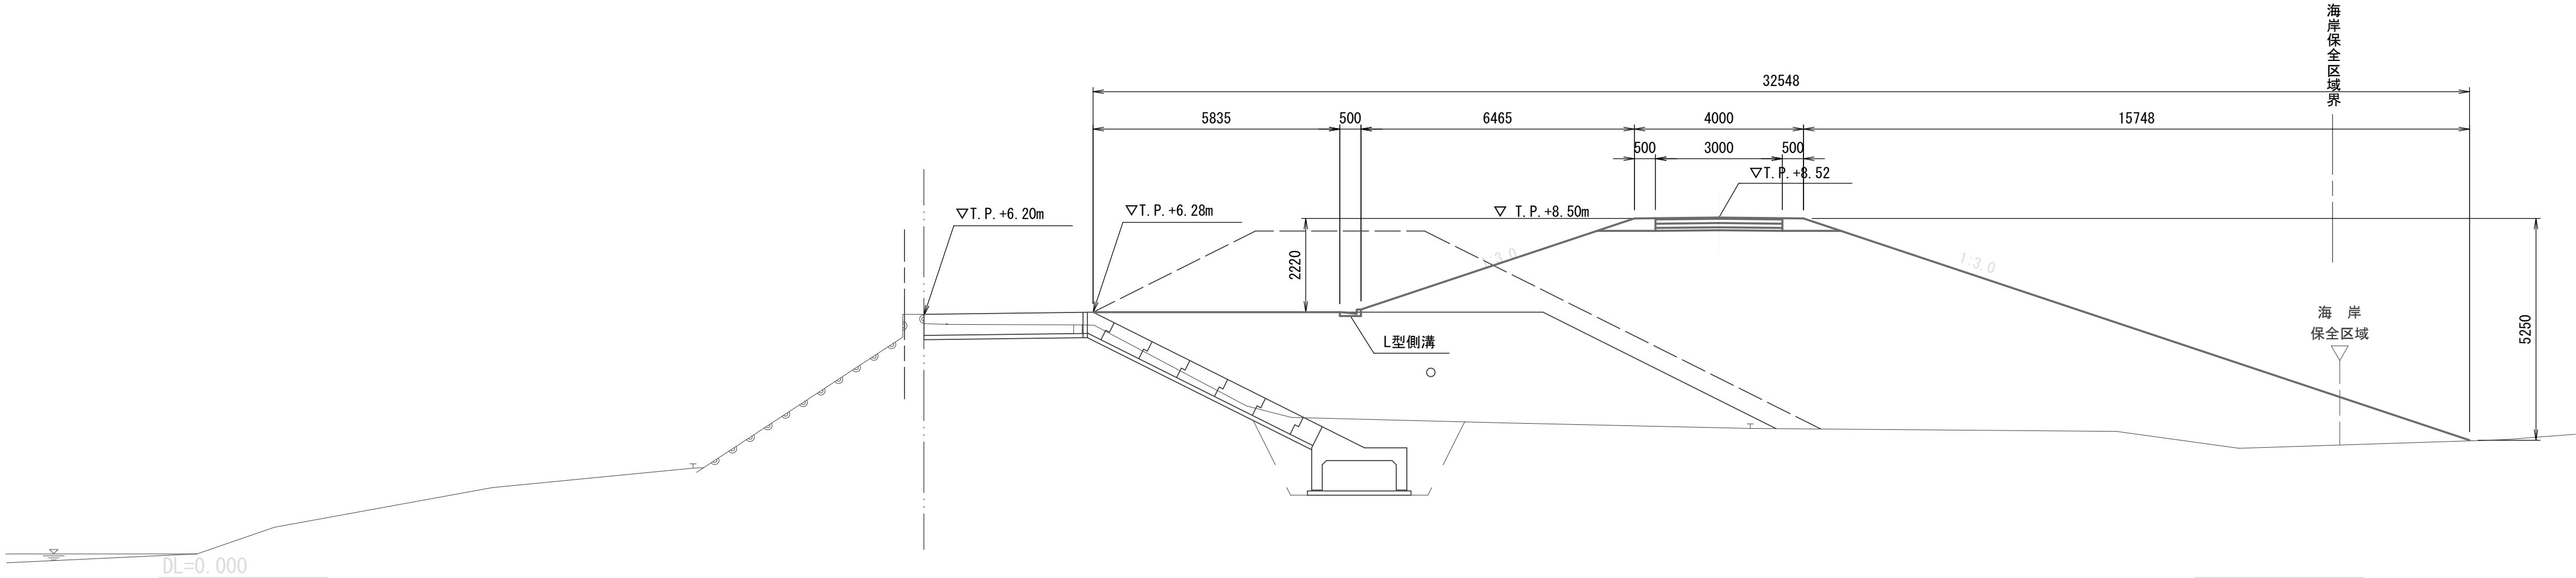

工事名	平成31年度 瀬風グリーンウォーク詳細設計業務委託		
図面名	施設計画図(スロープ5)		
作成年月日	令和元年 月		
縮尺	図示	図面番号	- - /
会社名	株式会社 建設技術研究所		
事業者名	焼 津 市		


施設計画図(スロープ6)

平面図

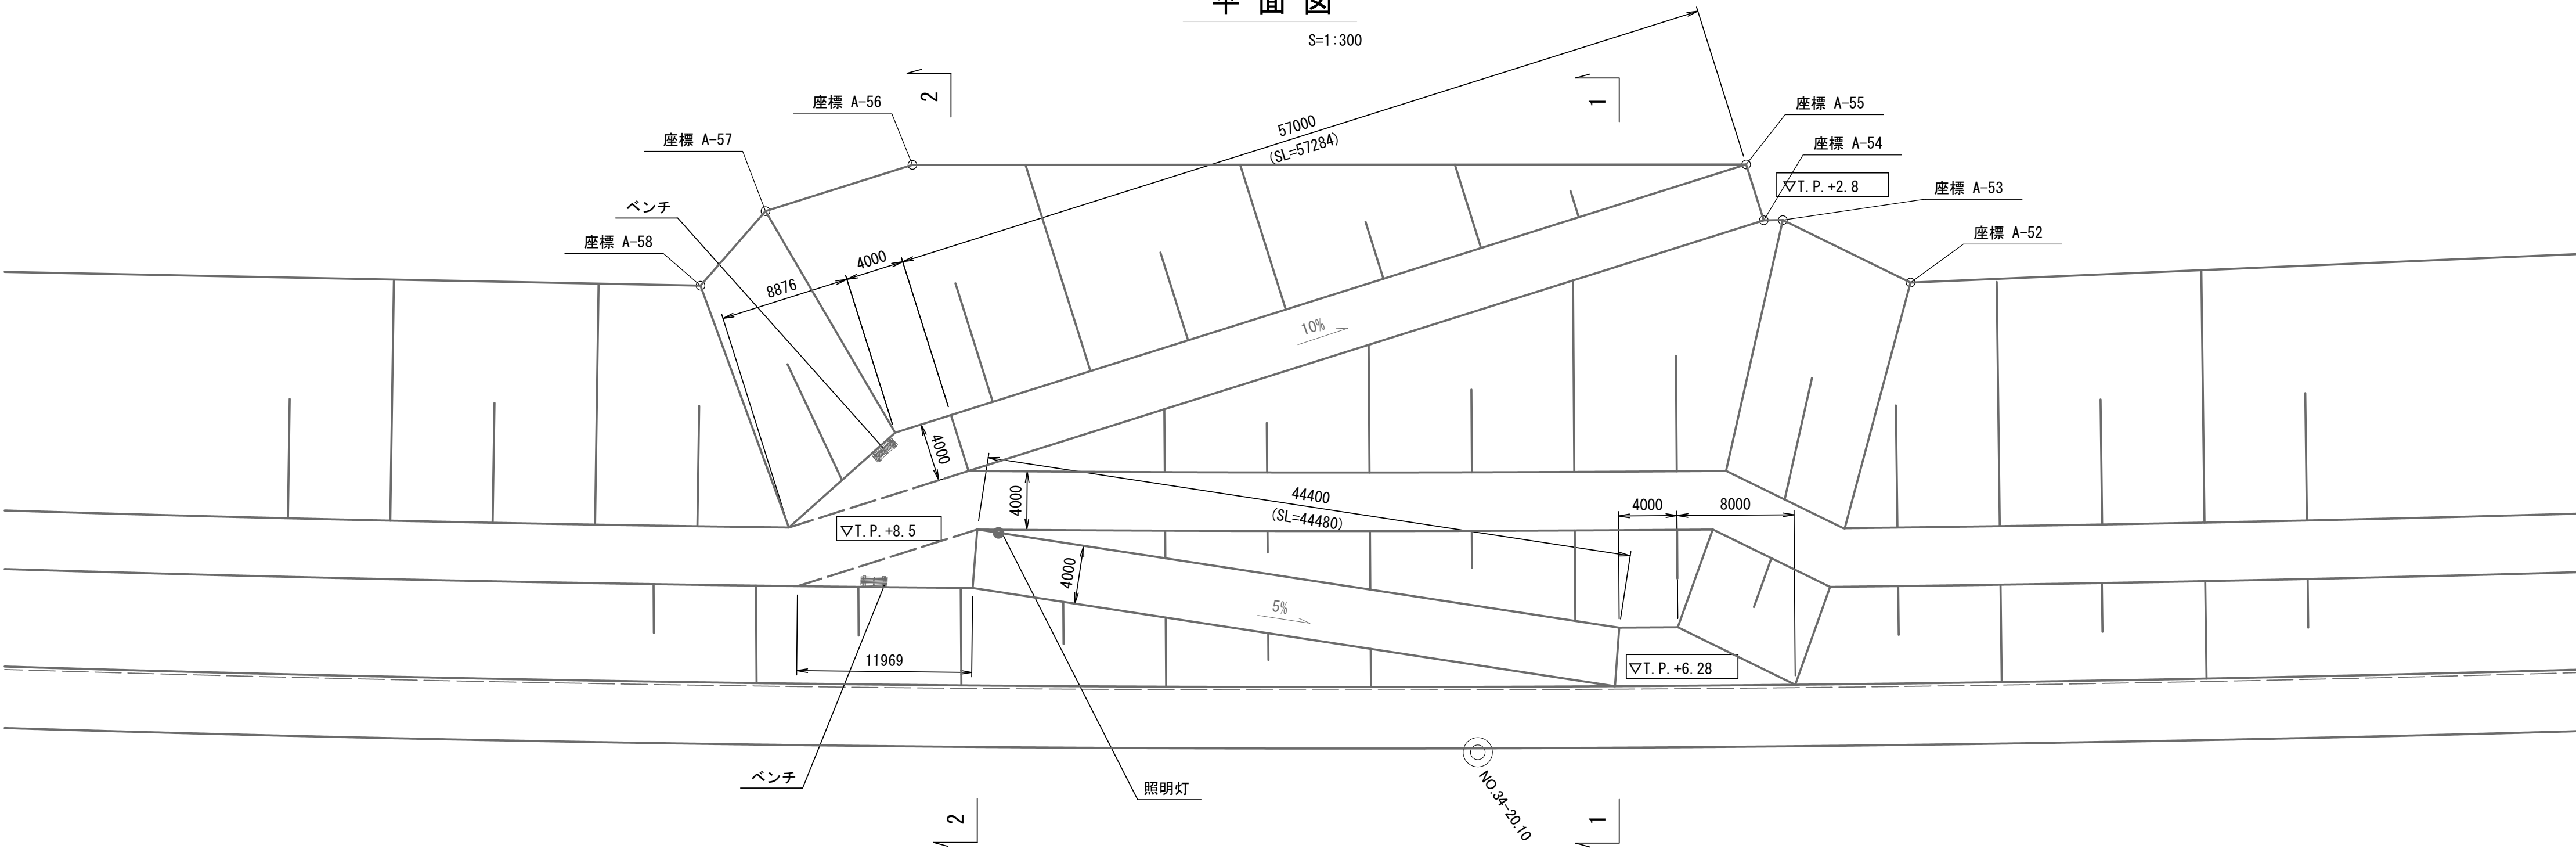


1 - 1断面

S=1:100

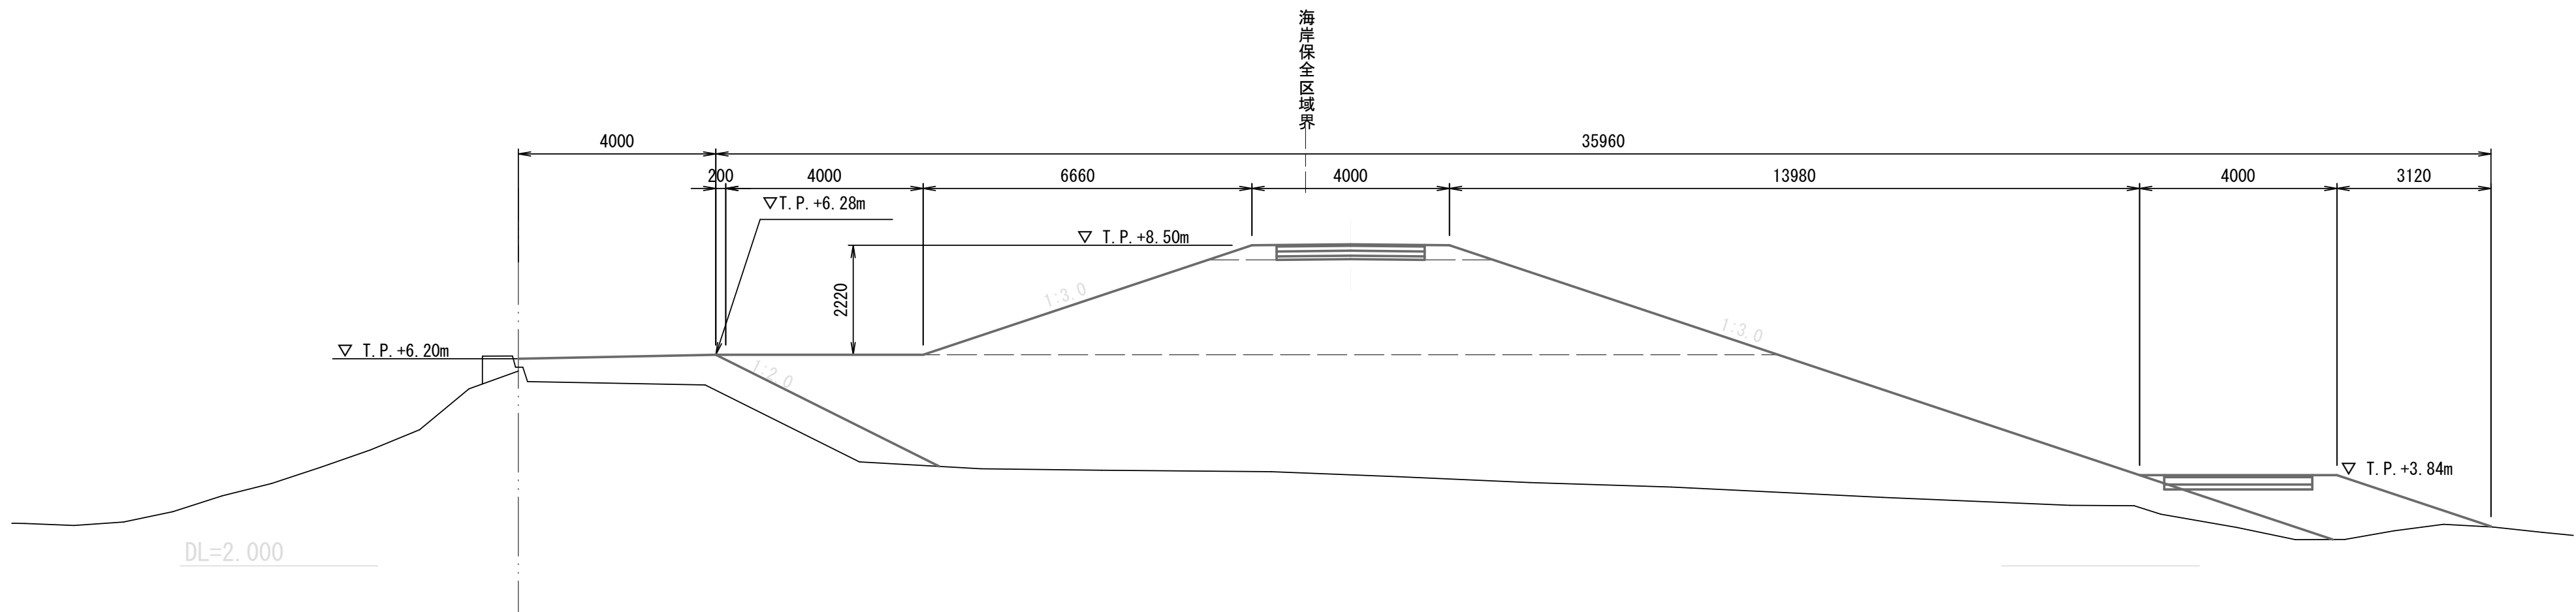

2 - 2断面

S=1:100

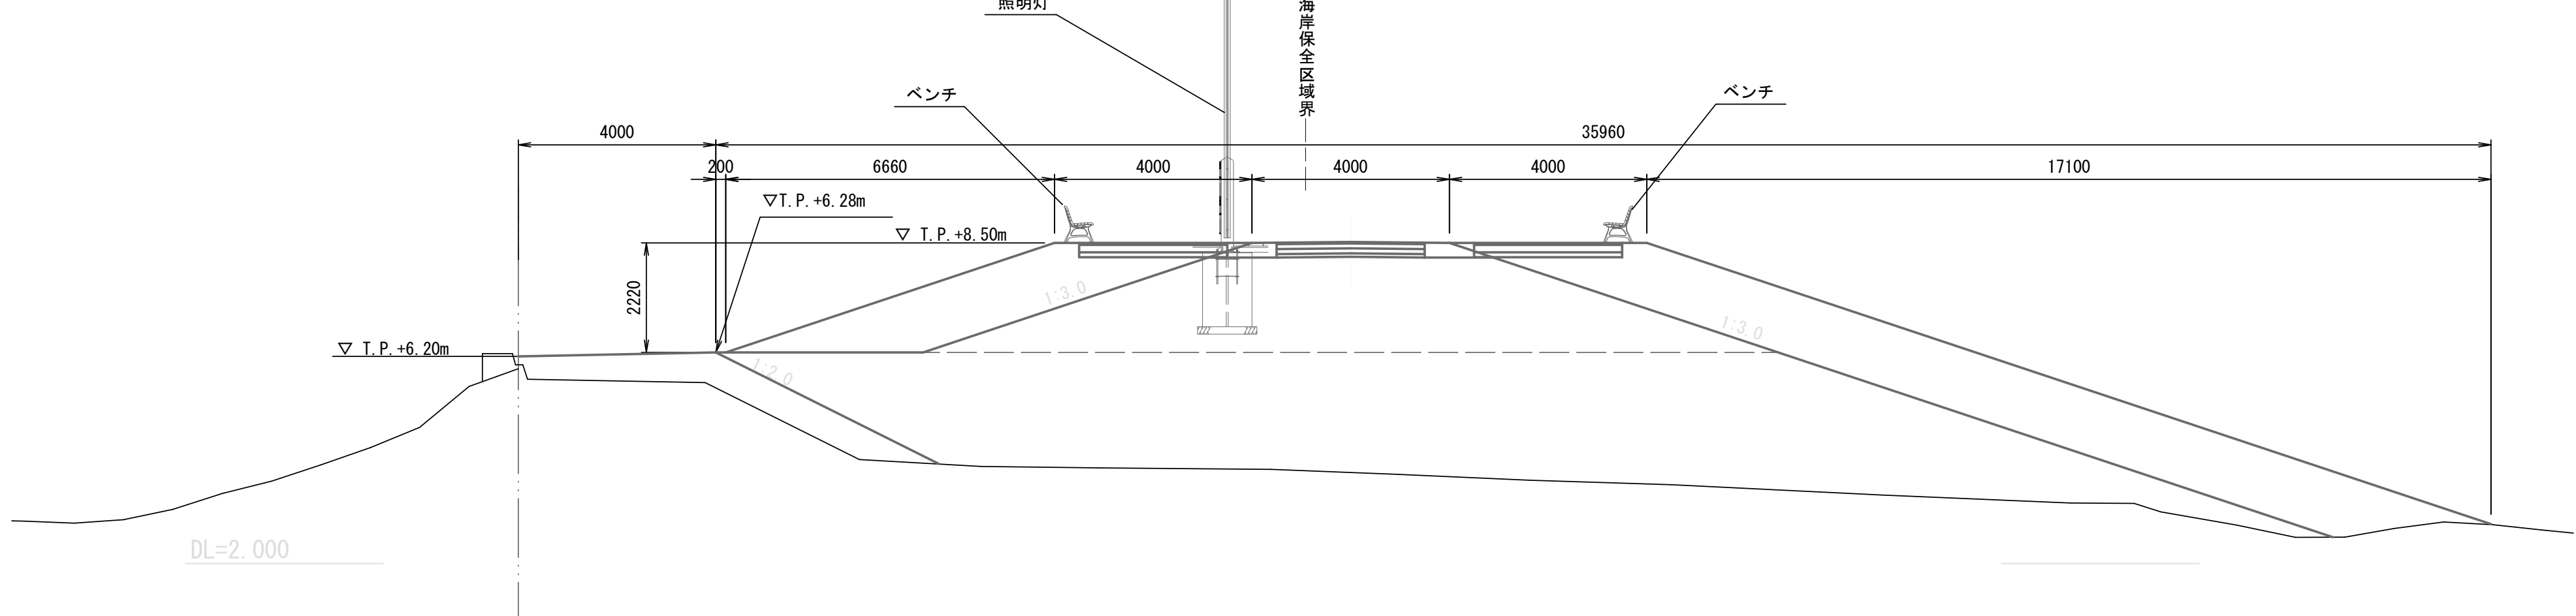


工事名	平成31年度 瀬風グリーンウォーク詳細設計業務委託		
図面名	施設計画図(スロープ6)		
作成年月日	令和元年 月		
縮尺	図示	図面番号	- - /
会社名	株式会社 建設技術研究所		
事業名	焼 津 市		

施設計画図(スロープ7)


平面図

S=1:300

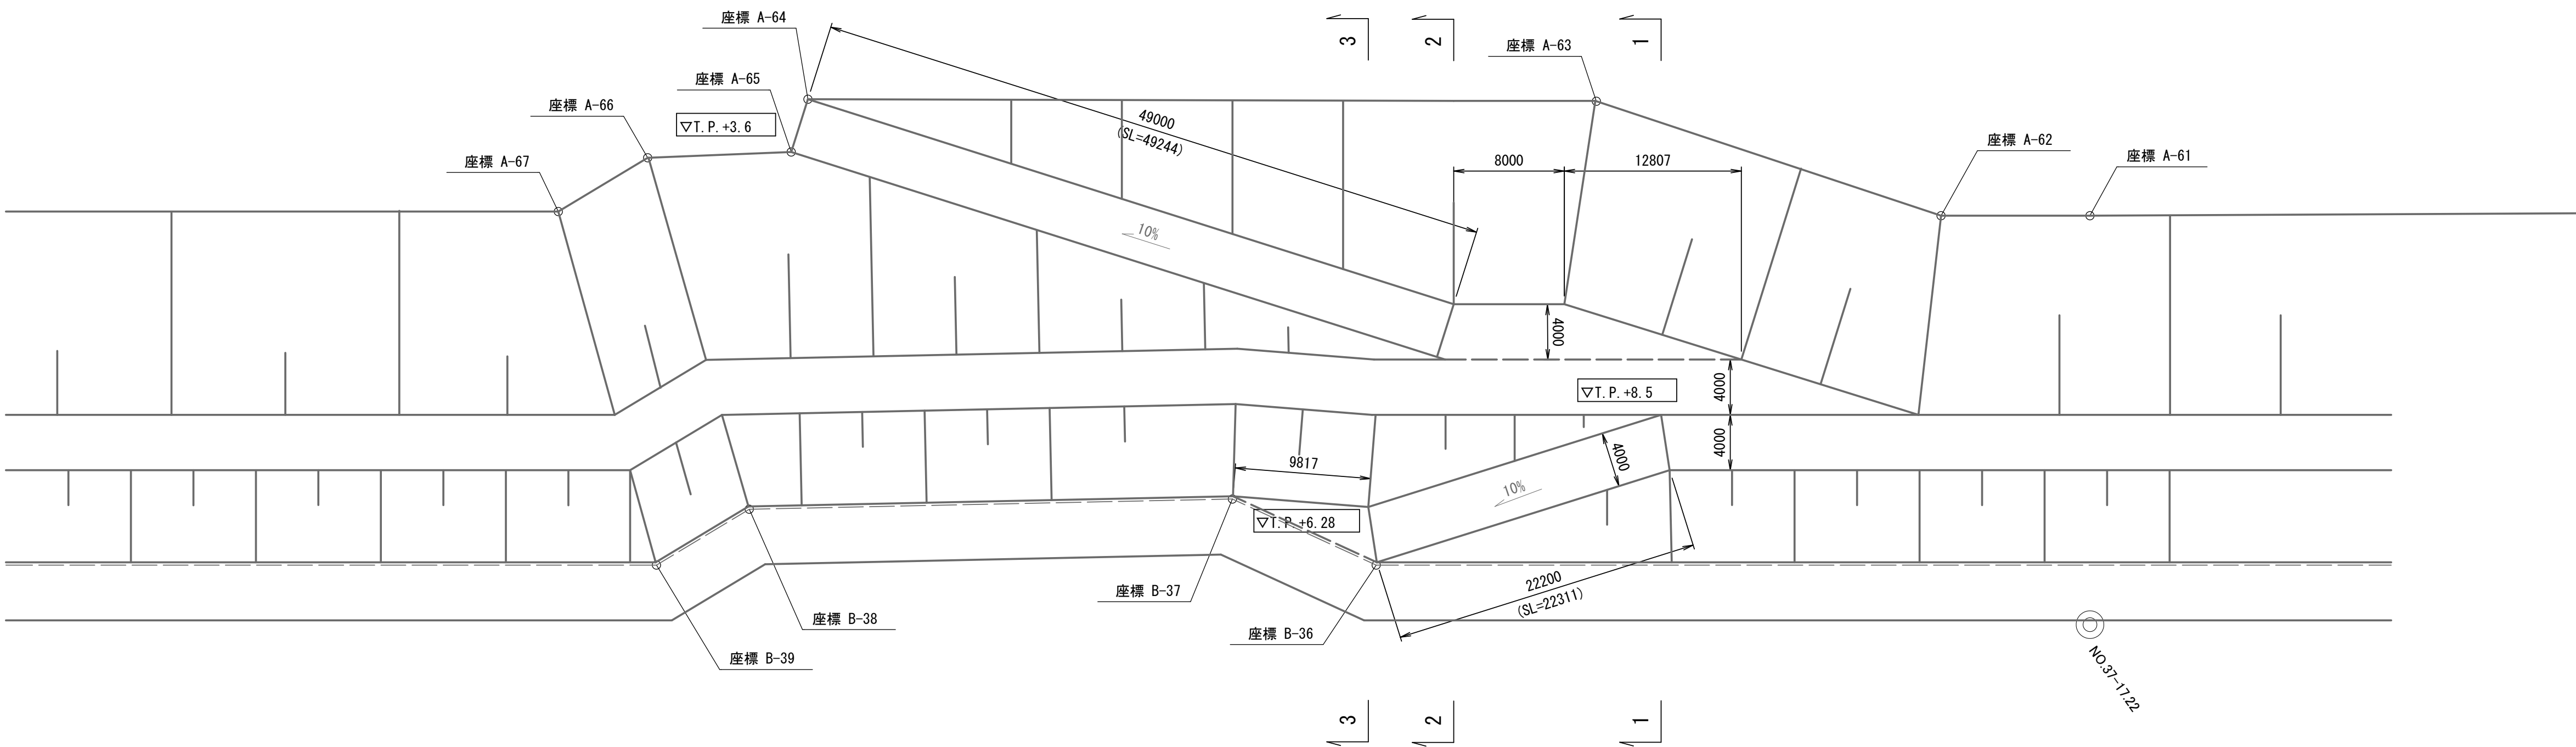


1 - 1断面

S=1:100

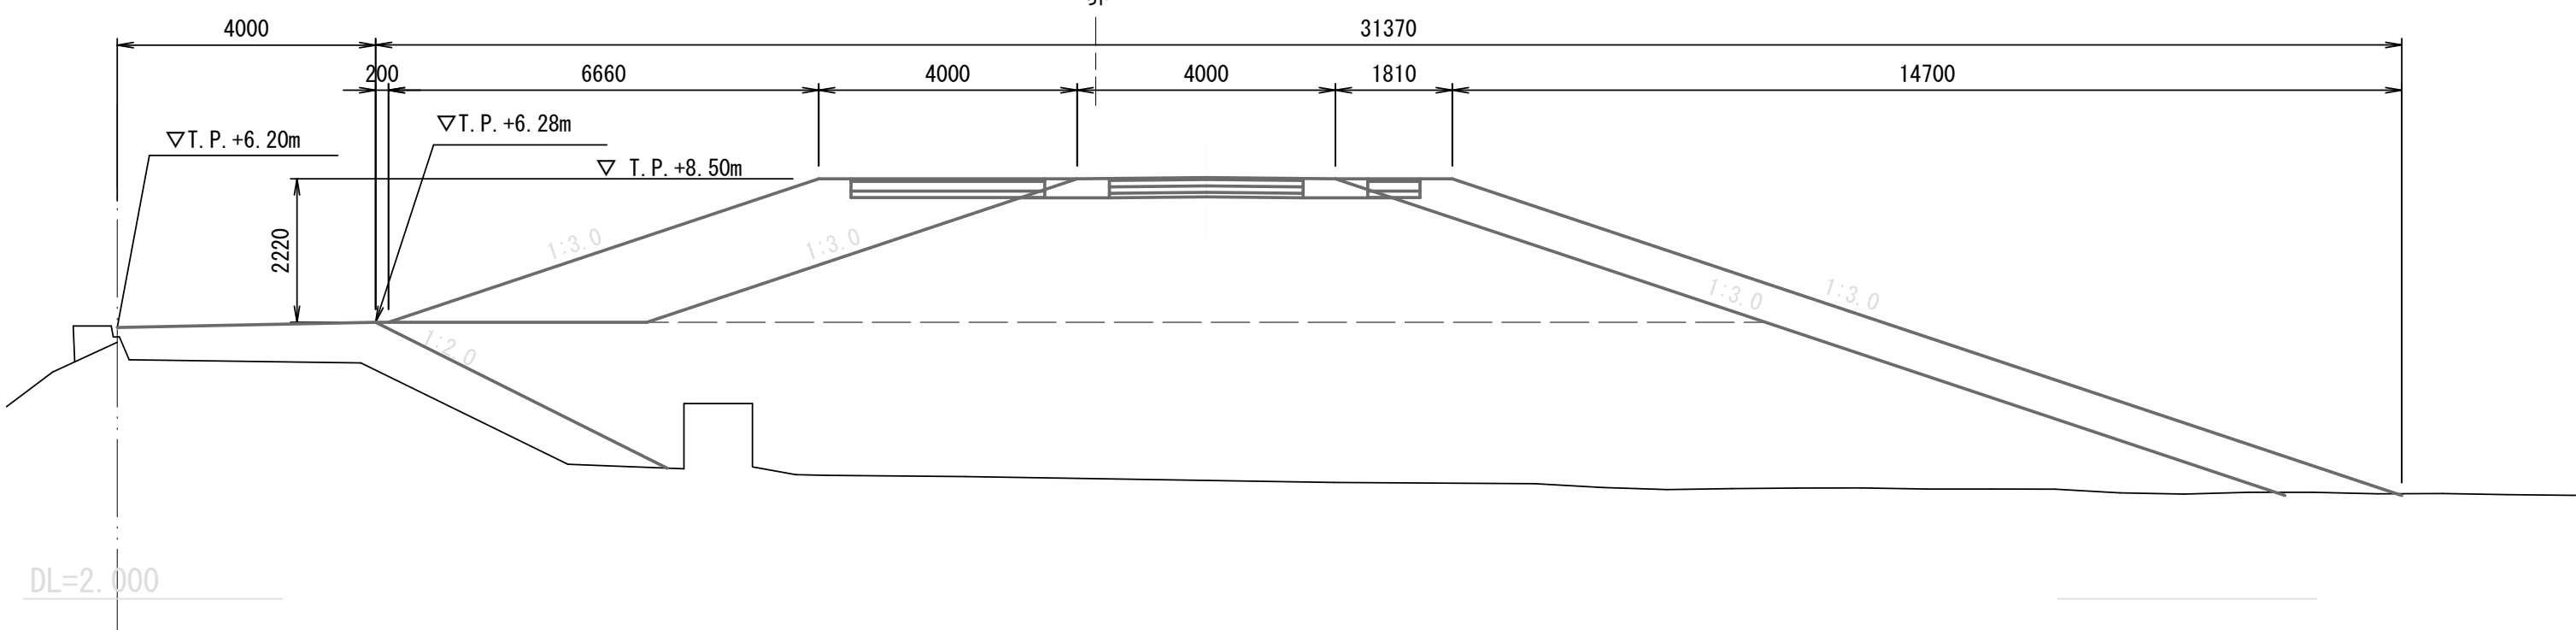


3 - 3断面

S=1:100

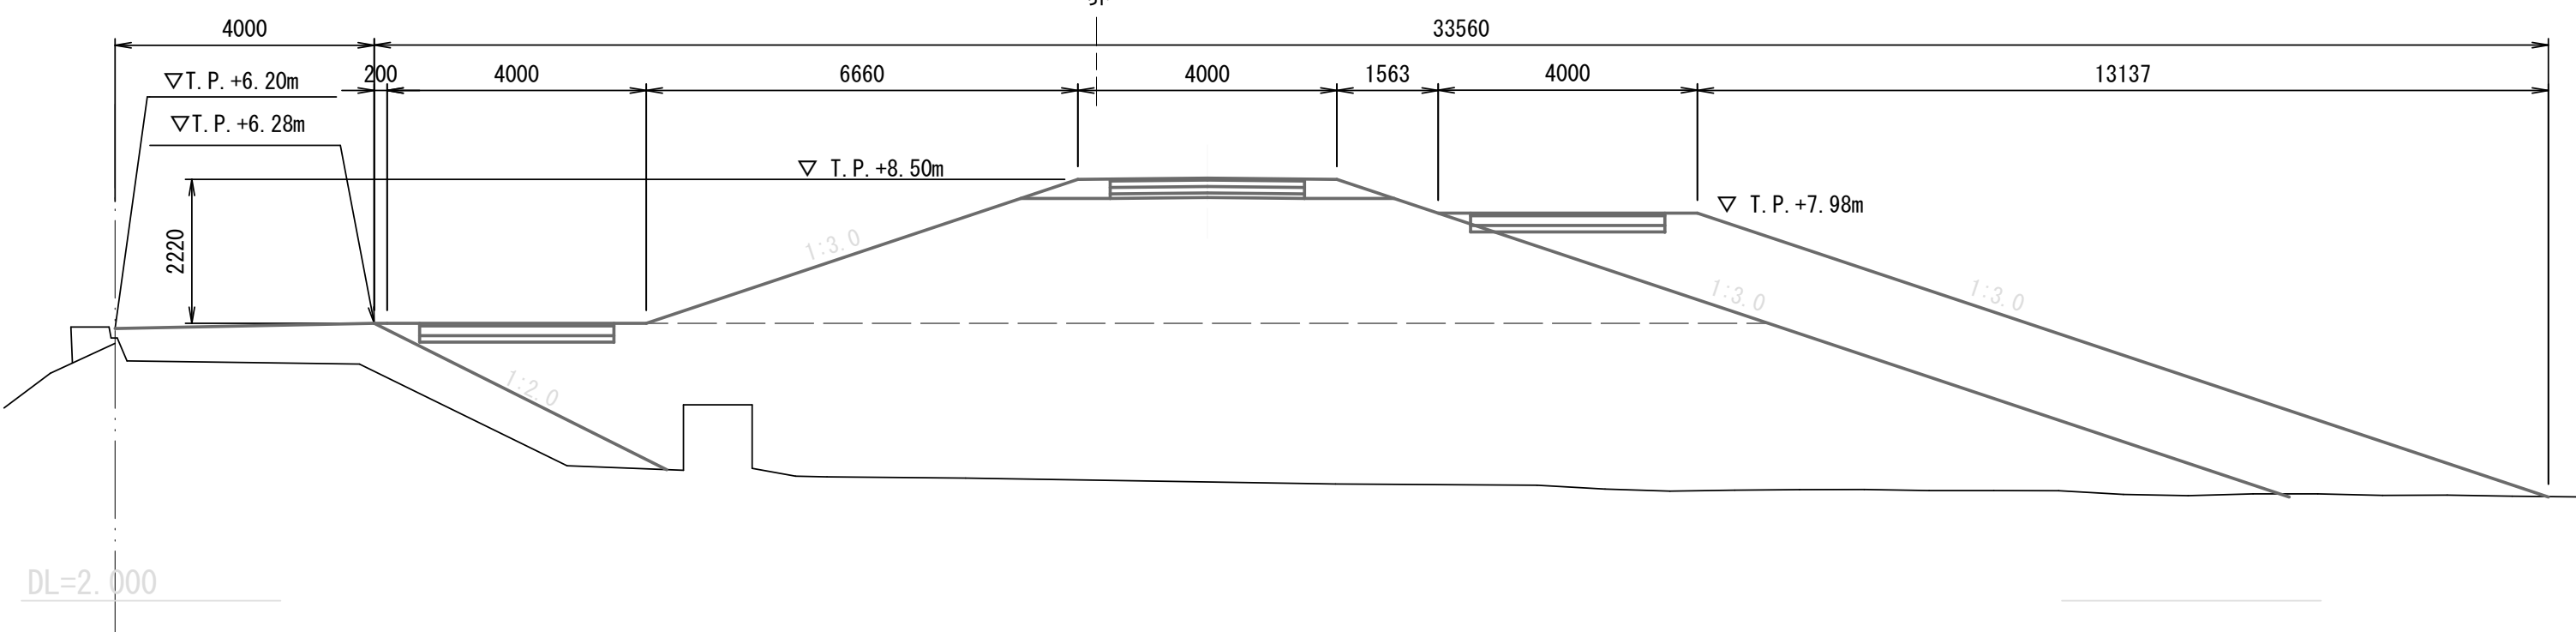

2 - 2断面

S=1:100

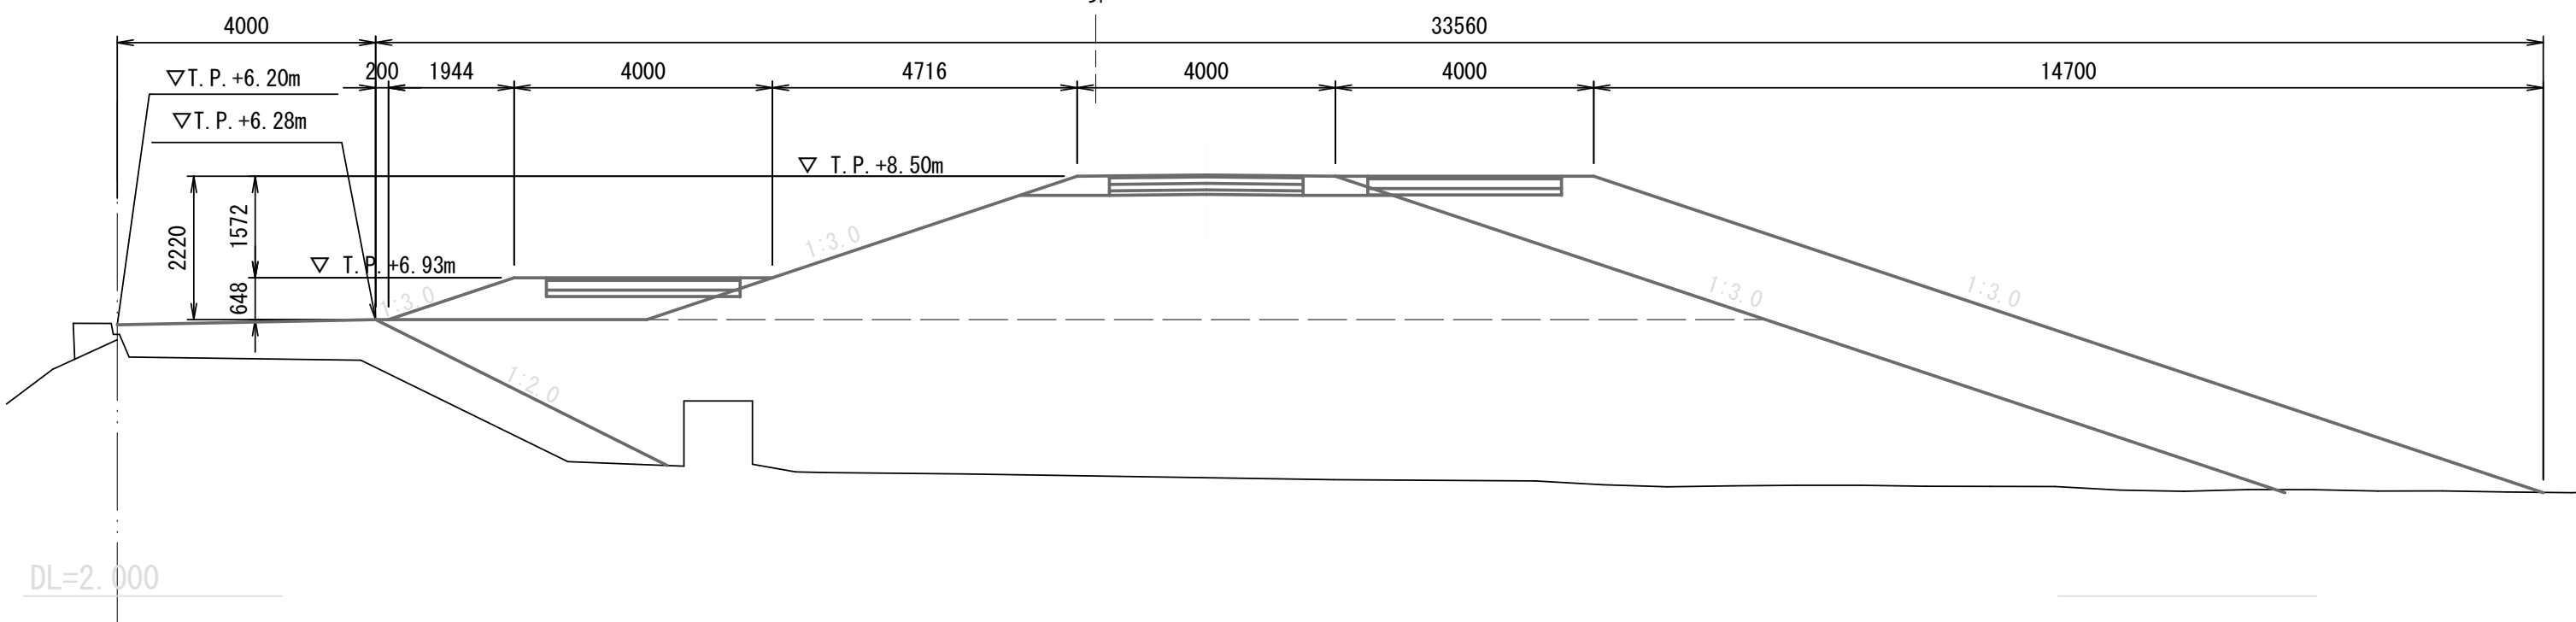


工事名	平成31年度 瀬風グリーンウォーク詳細設計業務委託		
図面名	施設計画図(スロープ7)		
作成年月日	令和元年 月		
縮尺	図示	図面番号	- - /
会社名	株式会社 建設技術研究所		
事業者名	焼 津 市		

施設計画図(スロープ8)


平面図

S=1:300

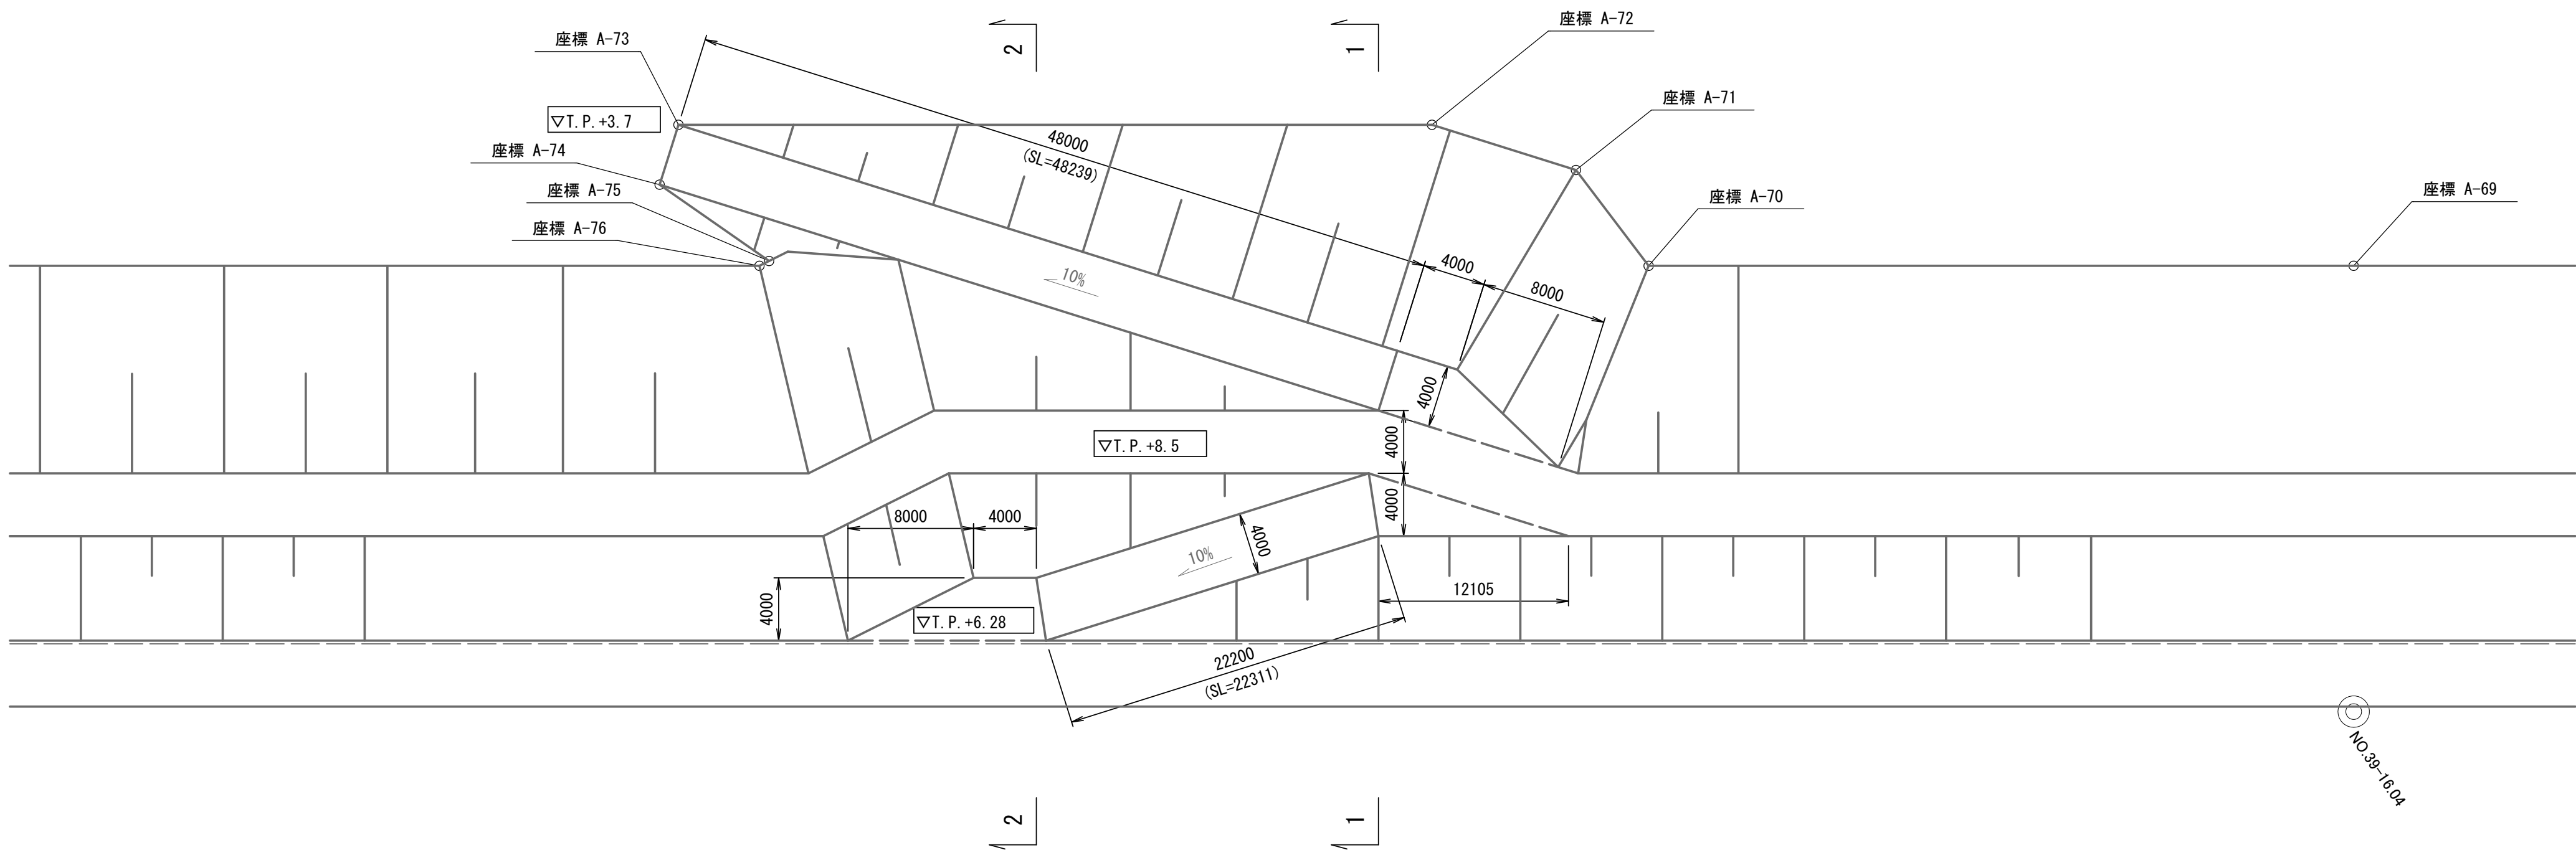


1 - 1断面

S=1:100

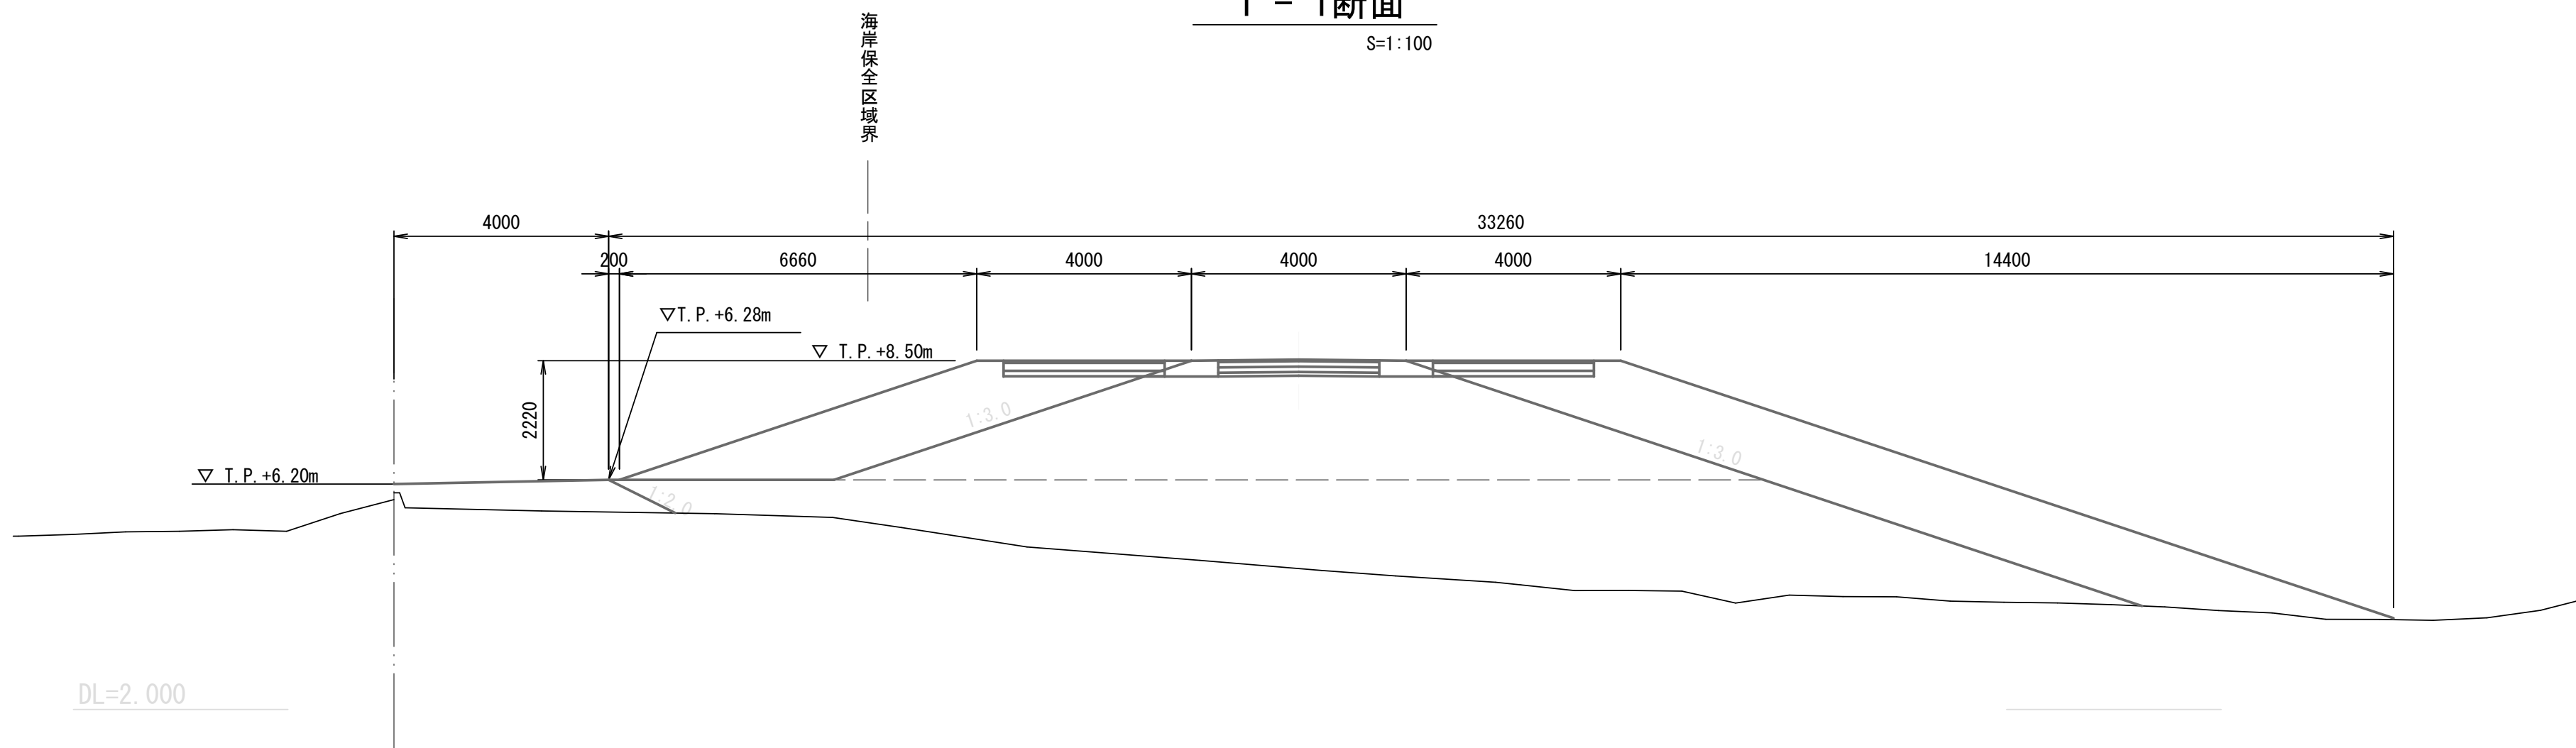



2 - 2断面

S=1:100

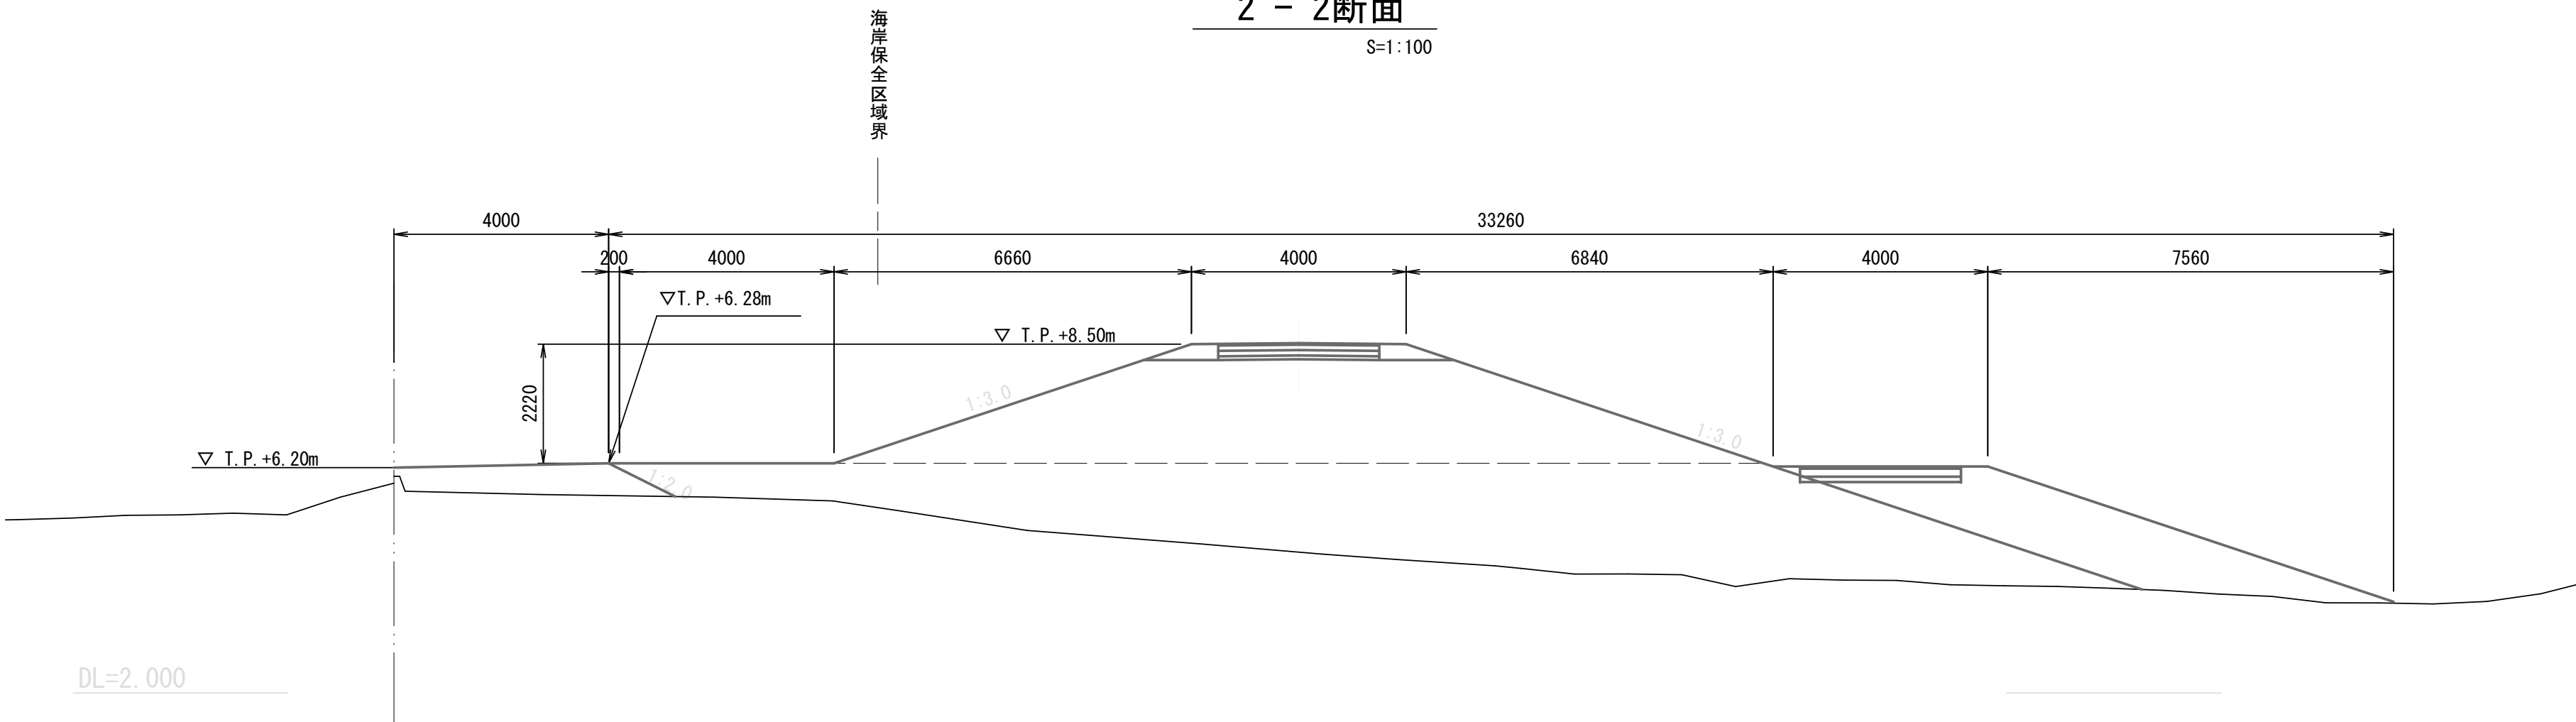

工事名	平成31年度 瀬風グリーンウォーク詳細設計業務委託		
図面名	施設計画図(スロープ8)		
作成年月日	令和元年 月		
縮尺	図示	図面番号	- - /
会社名	株式会社 建設技術研究所		
事業者名	焼 津 市		


平面図

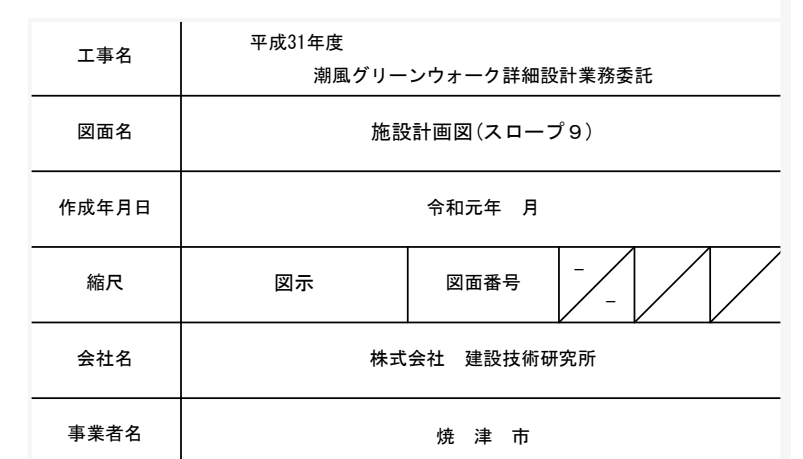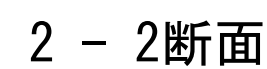

施設計画図(スロープ10)


平面图

S=1 : 300

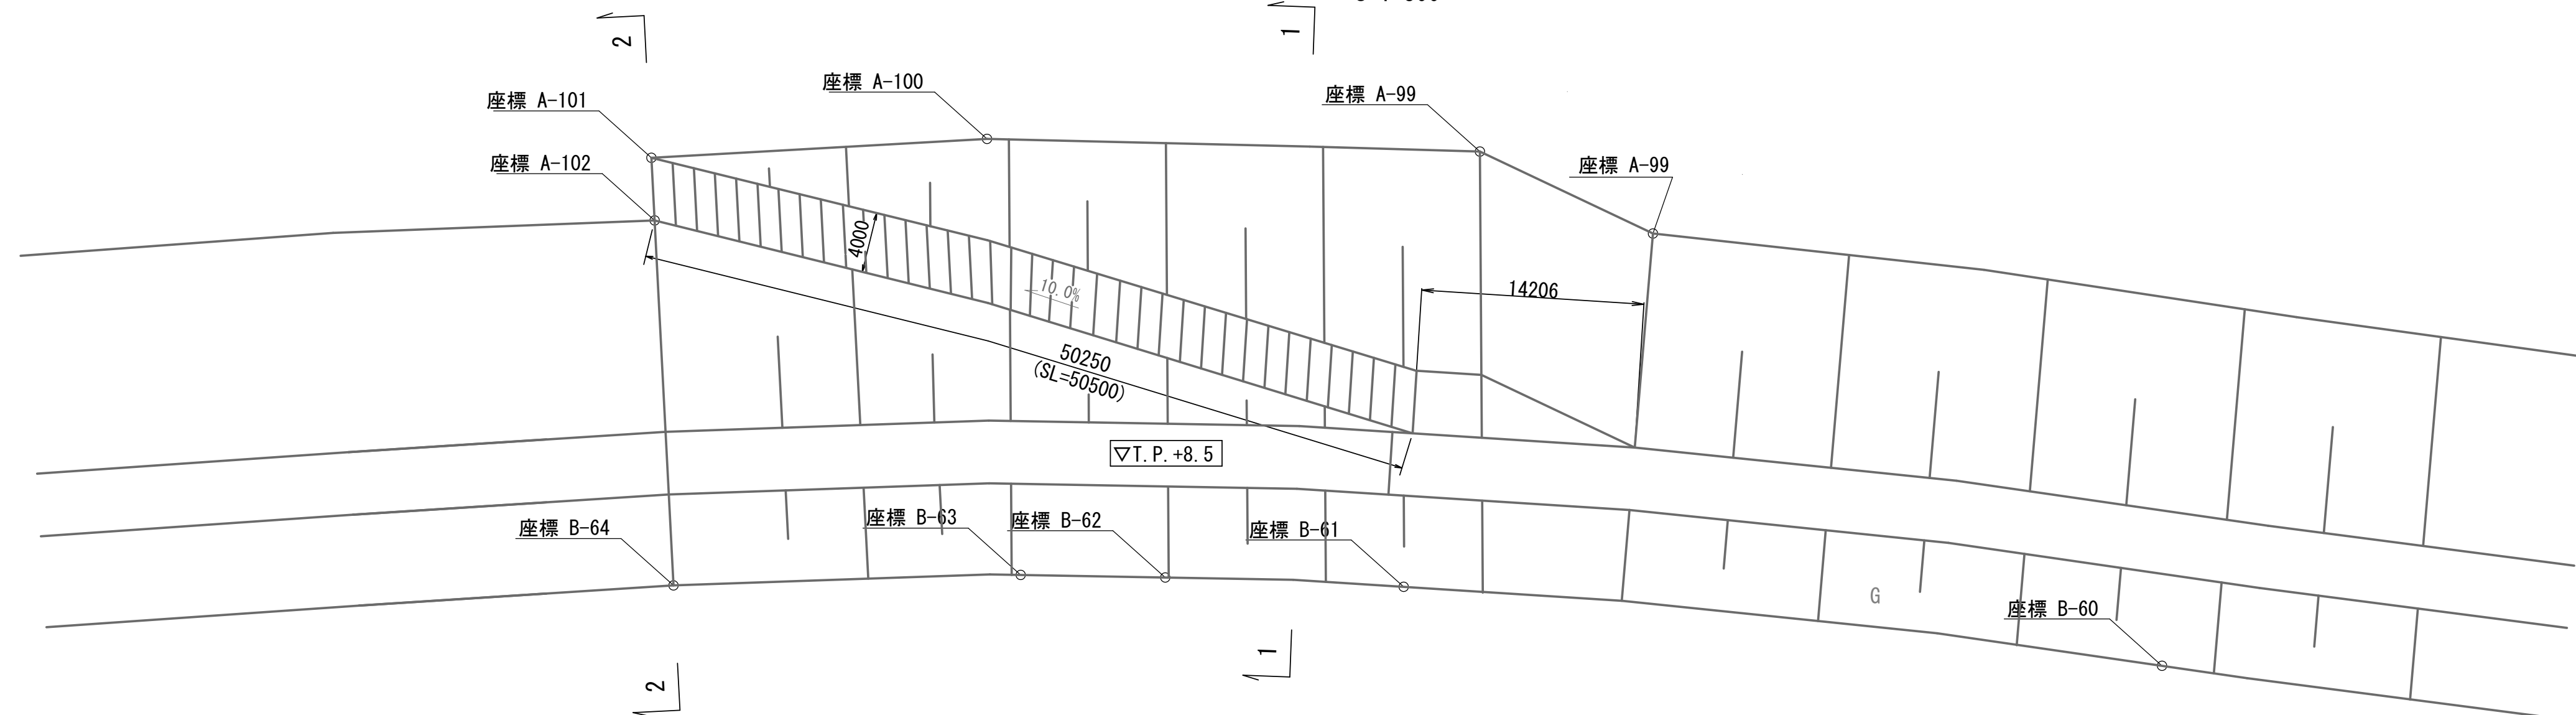


1 - 1断面


S=1:100

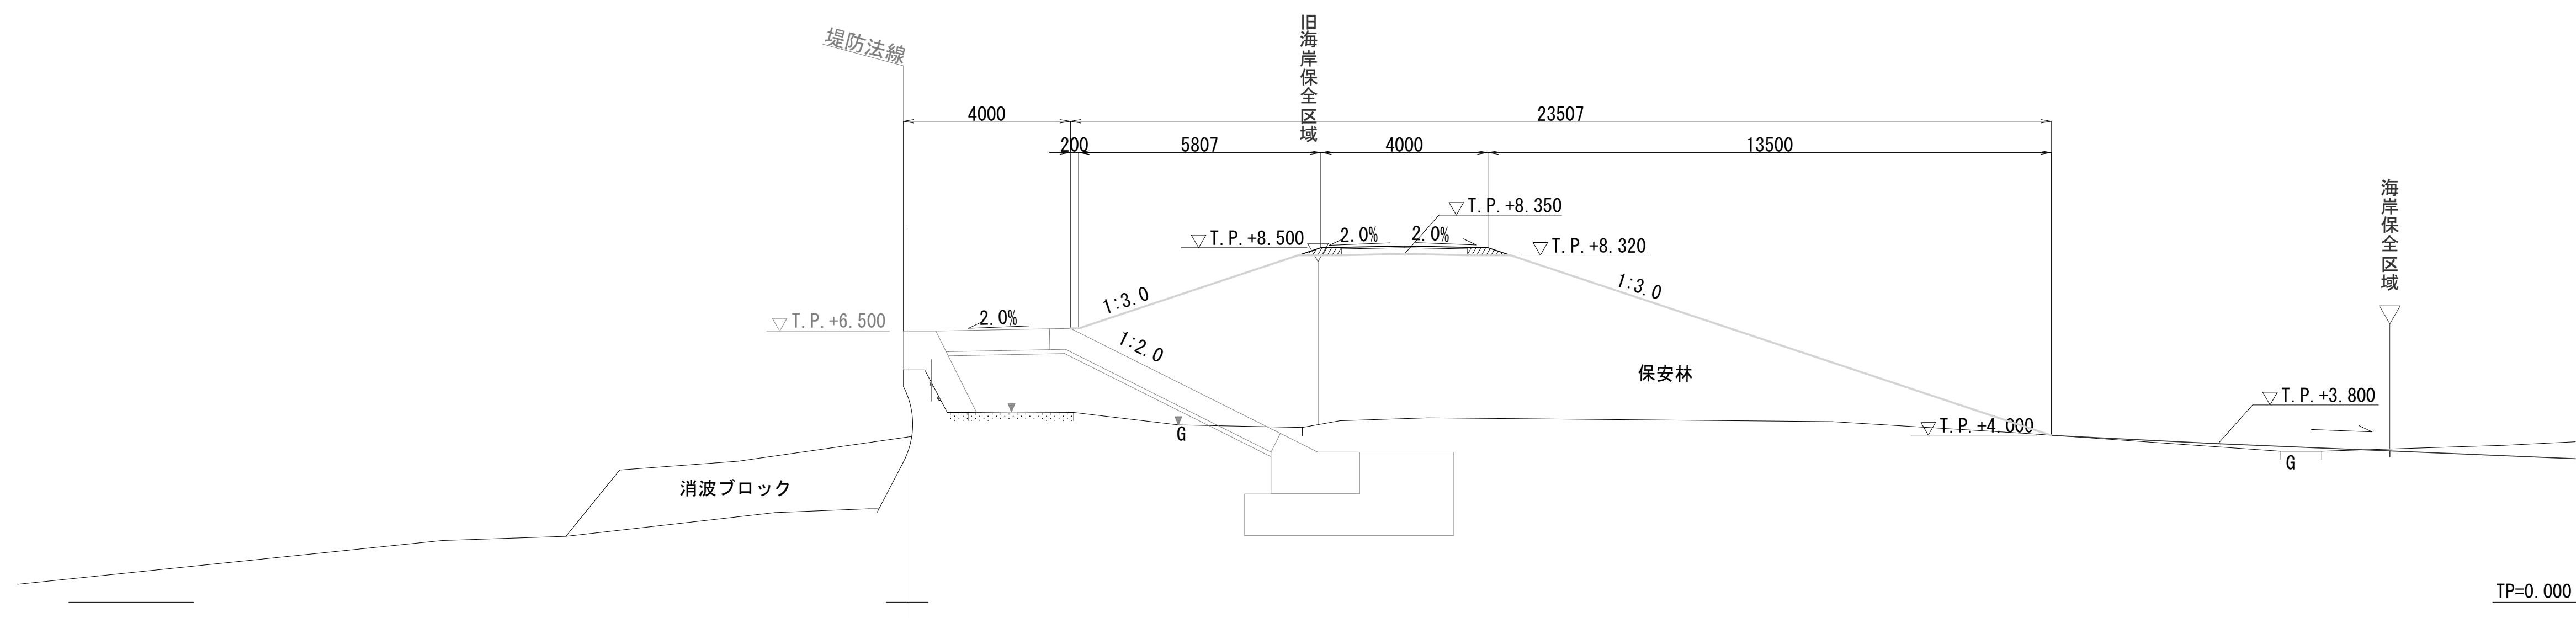

2 - 2断面

S=1:100

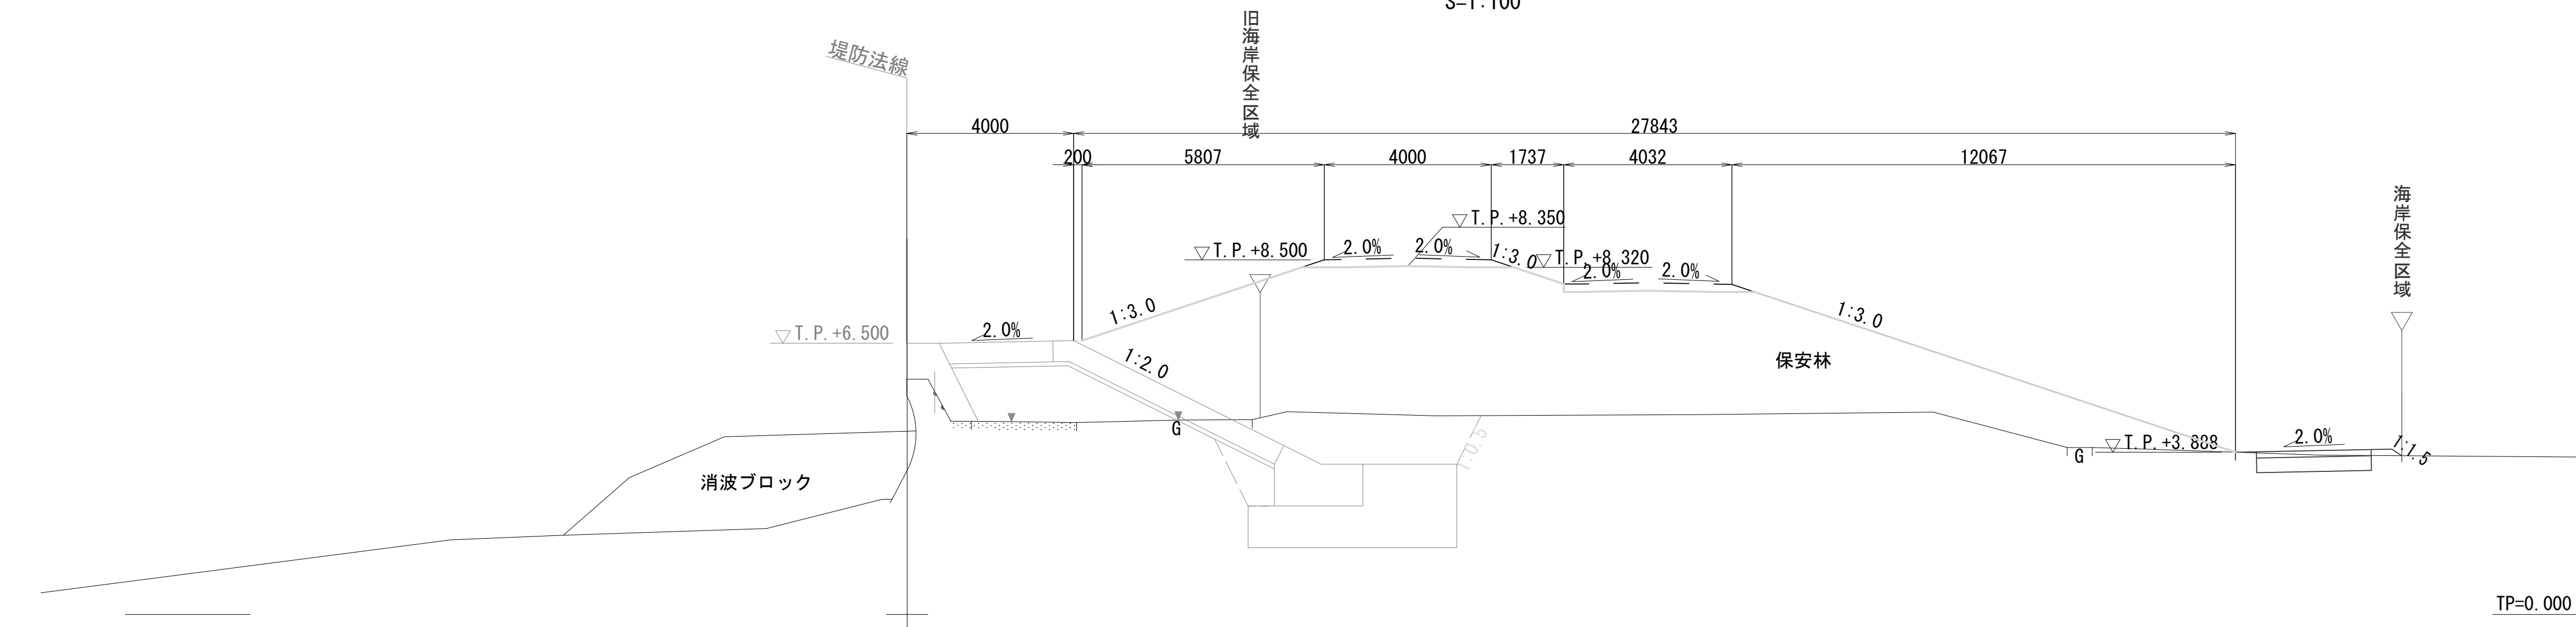

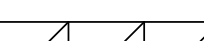工事名	平成31年度 潮風グリーンウォーク詳細設計業務委託		
図面名	施設計画図(スロープ10°)		
作成年月日	令和元年 月		
縮尺	図示	図面番号	
会社名	株式会社 建設技術研究所		
事業者名	焼 津 市		