

第83回
焼津市都市計画審議会議案附図

日 時 令和6年1月29日（月）
 午後2時00分～

会 場 焼津市役所本庁舎 7階 会議室 7A

志太広域都市計画 下水道の変更
 焼津市公共下水道(焼津市決定)〈污水〉
 位置図 (1/30,000)


第 1 号議案附図

No. 1



焼津市公共下水道〈污水〉
 排水区域 約1,138ha
 排水区域 約1,715ha


拡大図 (1/3)

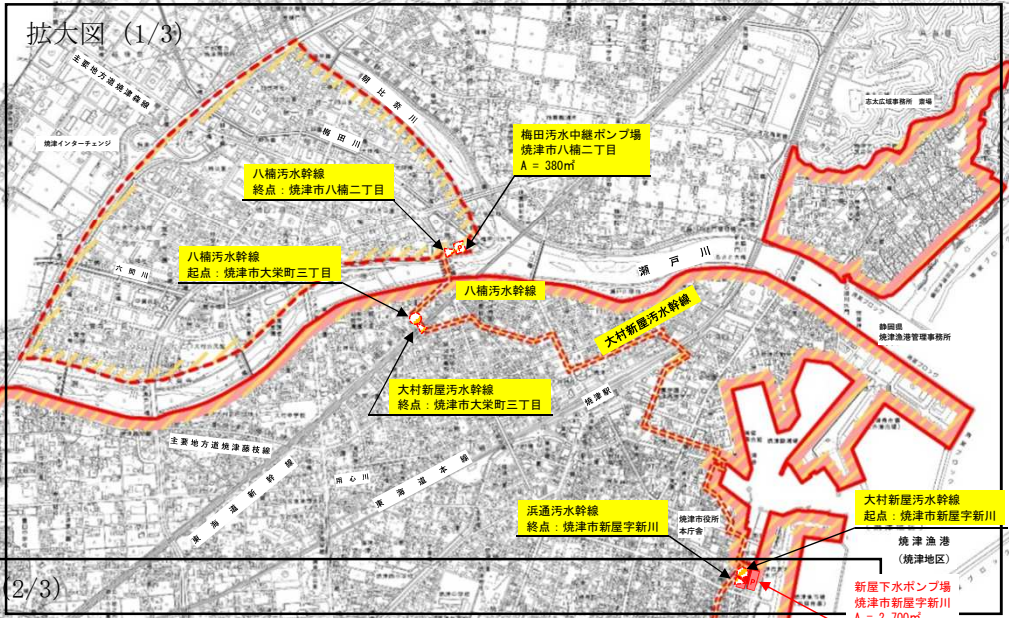


拡大図 (2/3)




拡大図 (3/3)

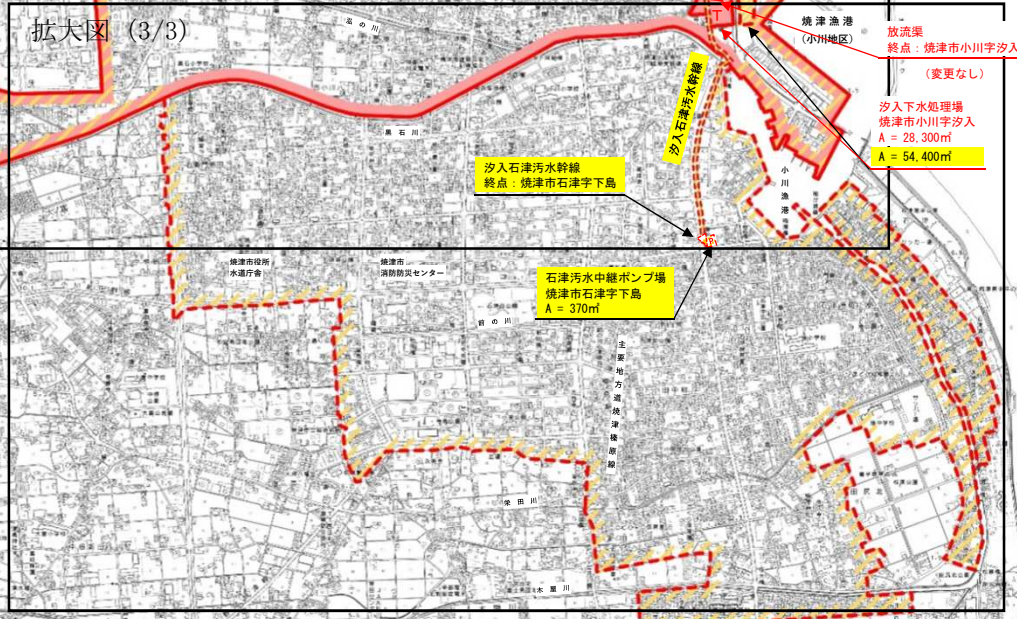

凡 例		
名 称		記 号
排水区域	既 計 画	
	今 回 計 画	
下水管渠	既 計 画	
	今 回 計 画	
その他の施設 (処理施設)	既 計 画	
	今 回 計 画	
その他の施設 (ポンプ施設)	既 計 画	
	今 回 計 画	

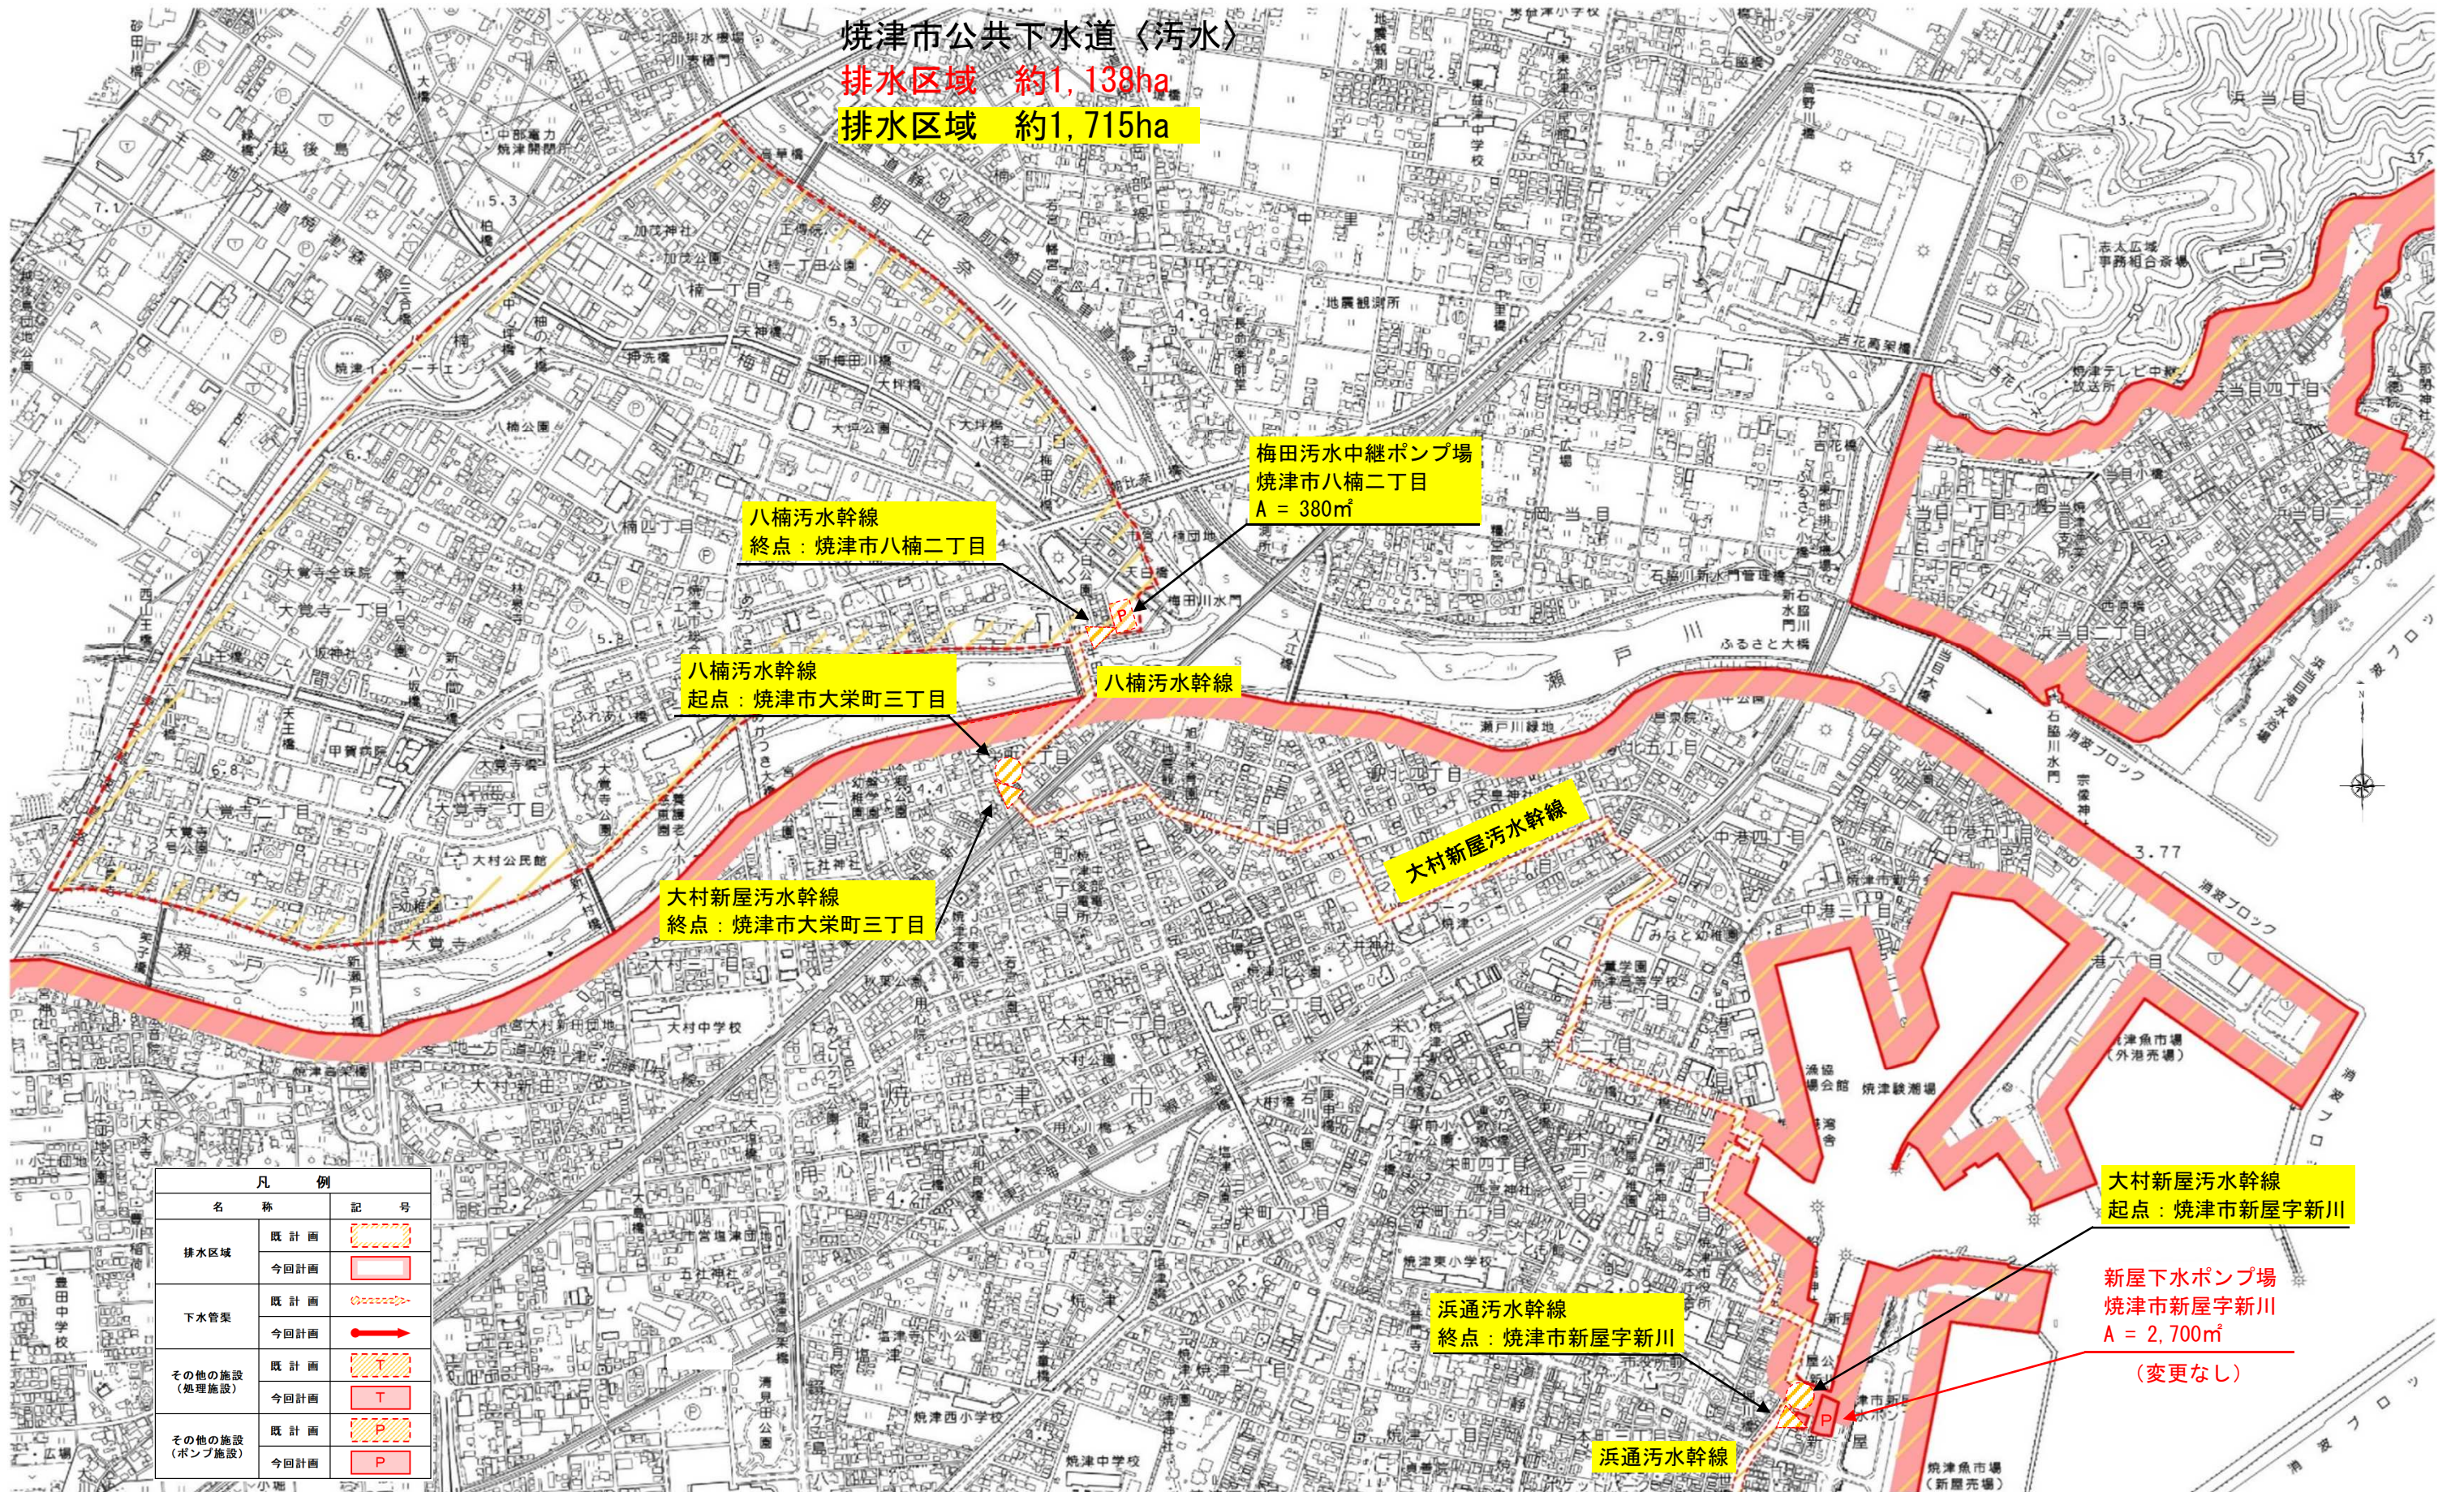

凡 例		
名 称		記 号
排水区域	既計画	
	今回計画	
下水管渠	既計画	
	今回計画	
その他の施設 (処理施設)	既計画	
	今回計画	
その他の施設 (ポンプ施設)	既計画	
	今回計画	

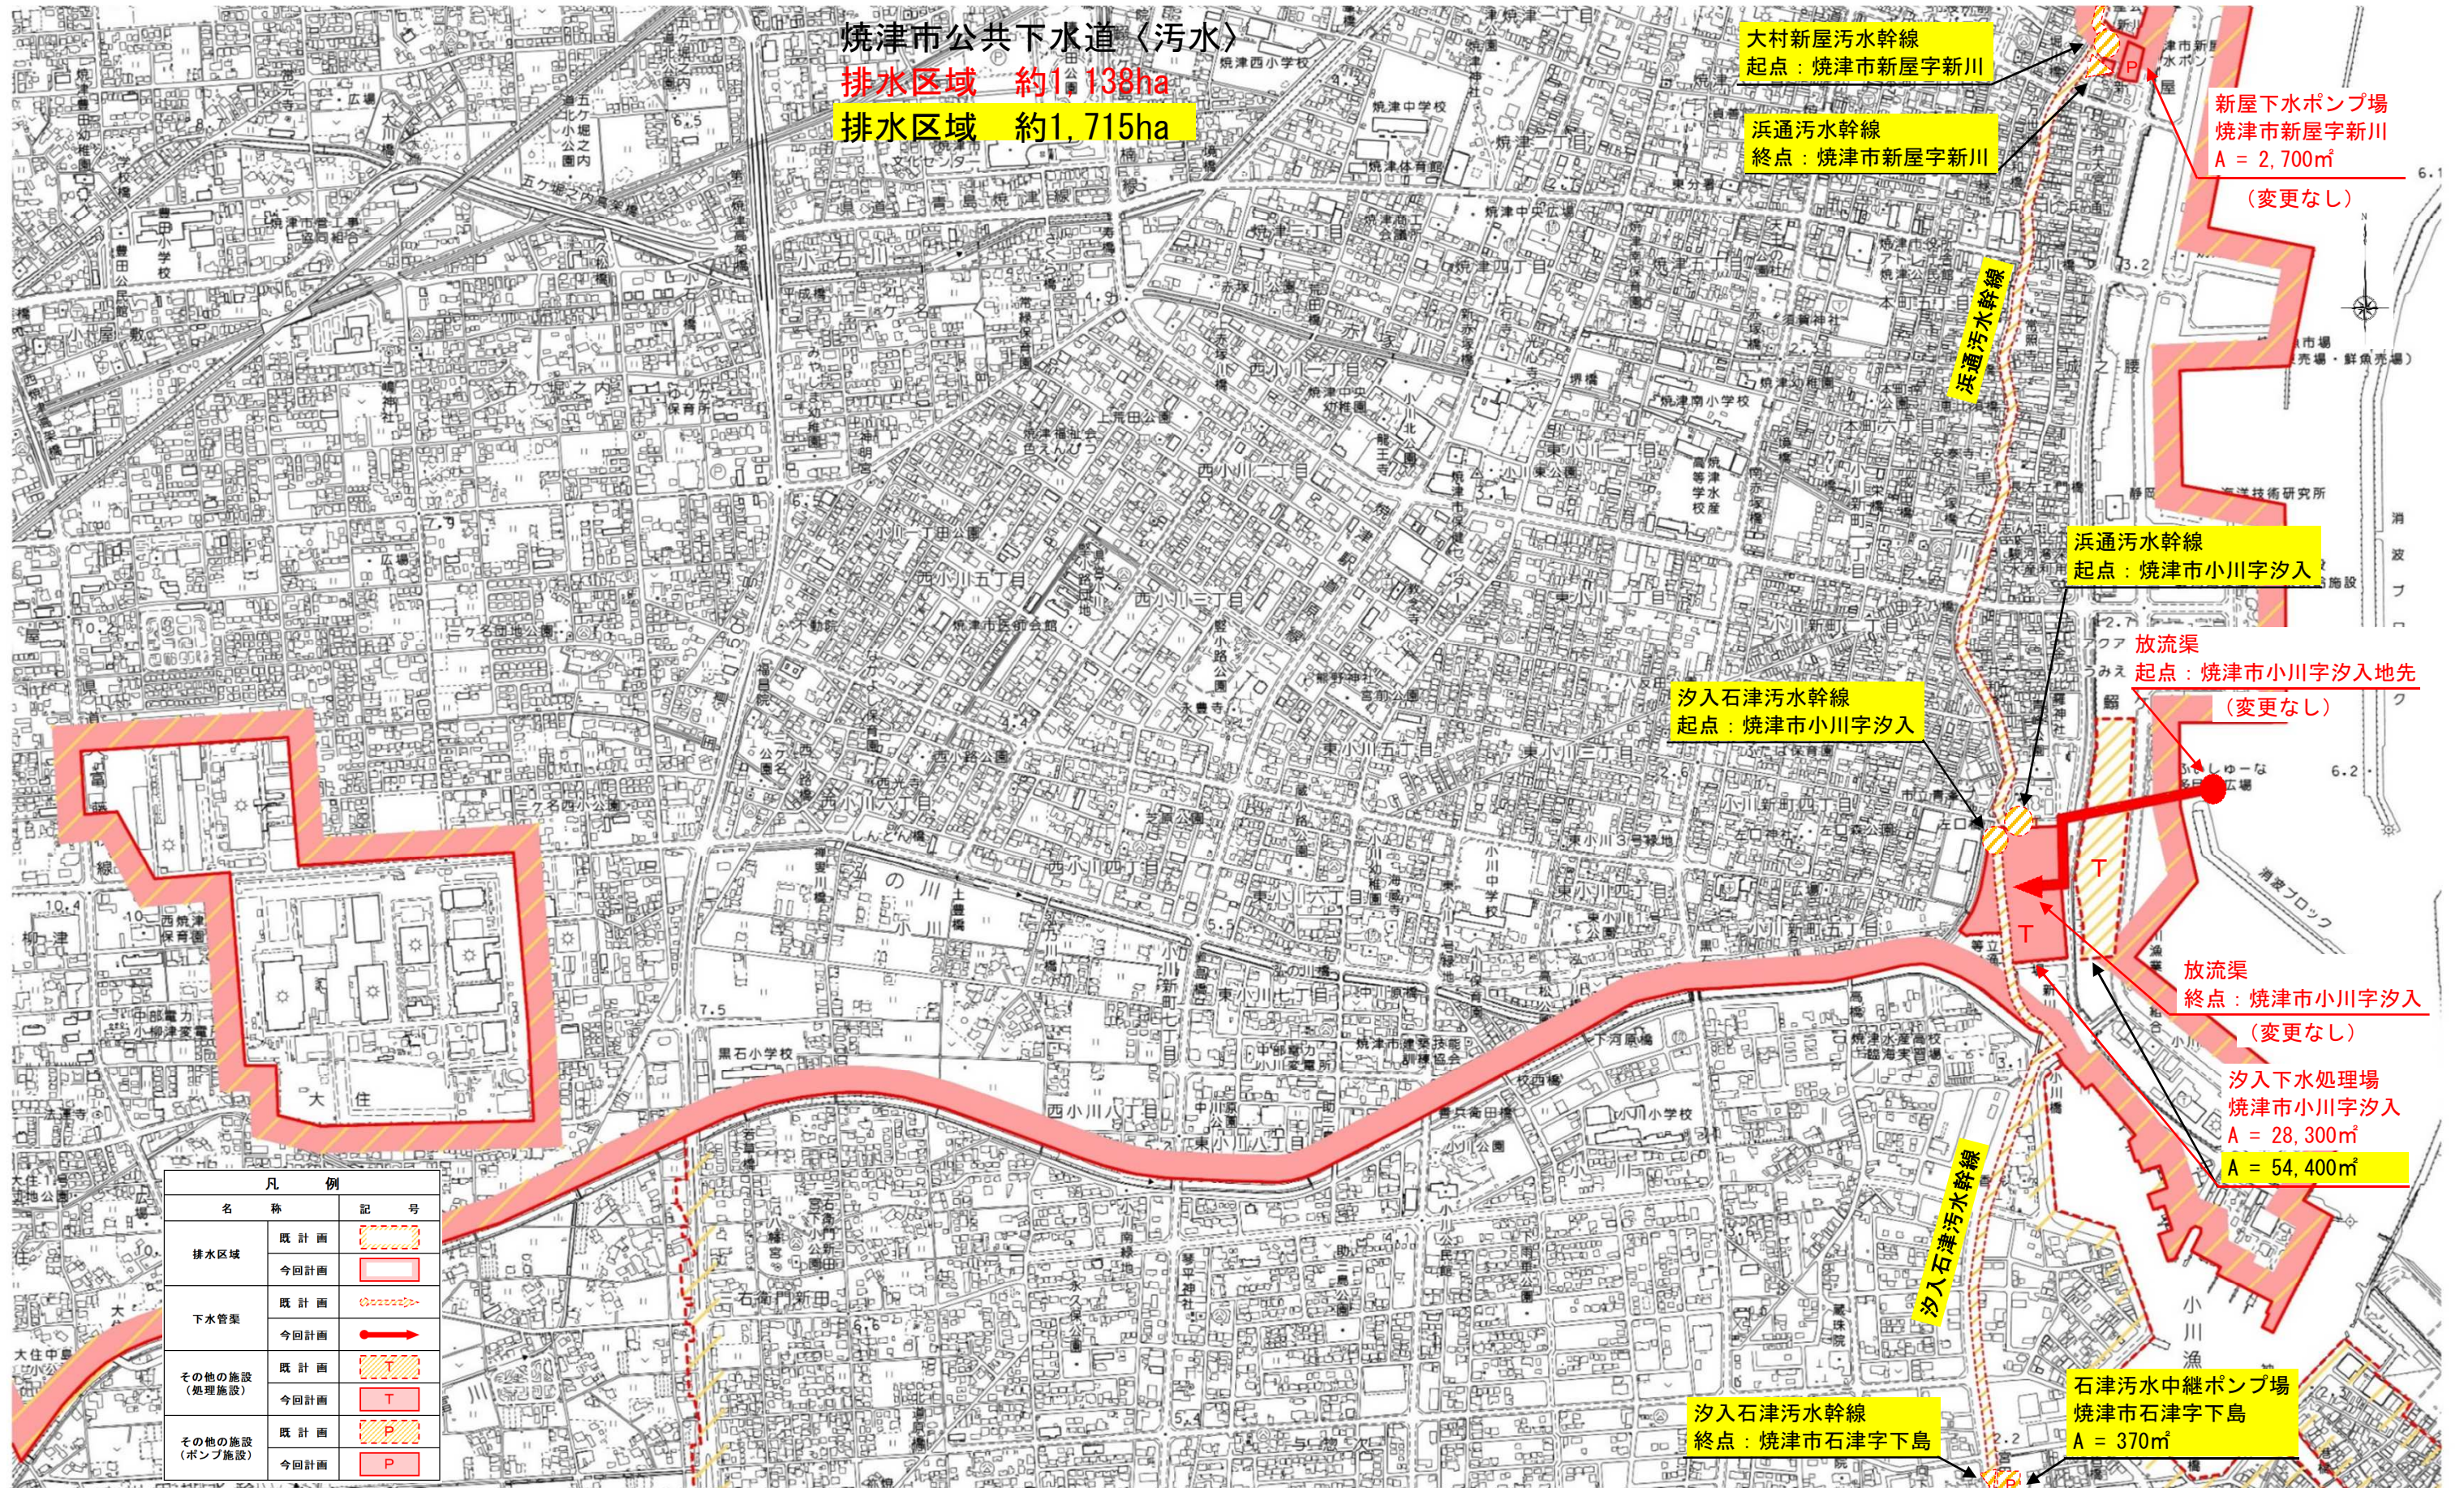

焼津市公共下水道〈污水〉
 排水区域 約1,138ha
 排水区域 約1,715ha

大村新屋汚水幹線
 起点：焼津市新屋字新川

浜通汚水幹線
 終点：焼津市新屋字新川

新屋下水ポンプ場
 焼津市新屋字新川
 A = 2,700㎡
 (変更なし)

浜通汚水幹線
 起点：焼津市小川字汐入

放流渠
 起点：焼津市小川字汐入地先
 (変更なし)

汐入石津汚水幹線
 起点：焼津市小川字汐入


放流渠
 終点：焼津市小川字汐入
 (変更なし)

汐入下水処理場
 焼津市小川字汐入
 A = 28,300㎡
 A = 54,400㎡

汐入石津汚水幹線
 終点：焼津市石津字下島

石津汚水中継ポンプ場
 焼津市石津字下島
 A = 370㎡


凡 例		
名称		記号
排水区域	既計画	
	今回計画	
下水管渠	既計画	
	今回計画	
その他の施設 (処理施設)	既計画	
	今回計画	
その他の施設 (ポンプ施設)	既計画	
	今回計画	

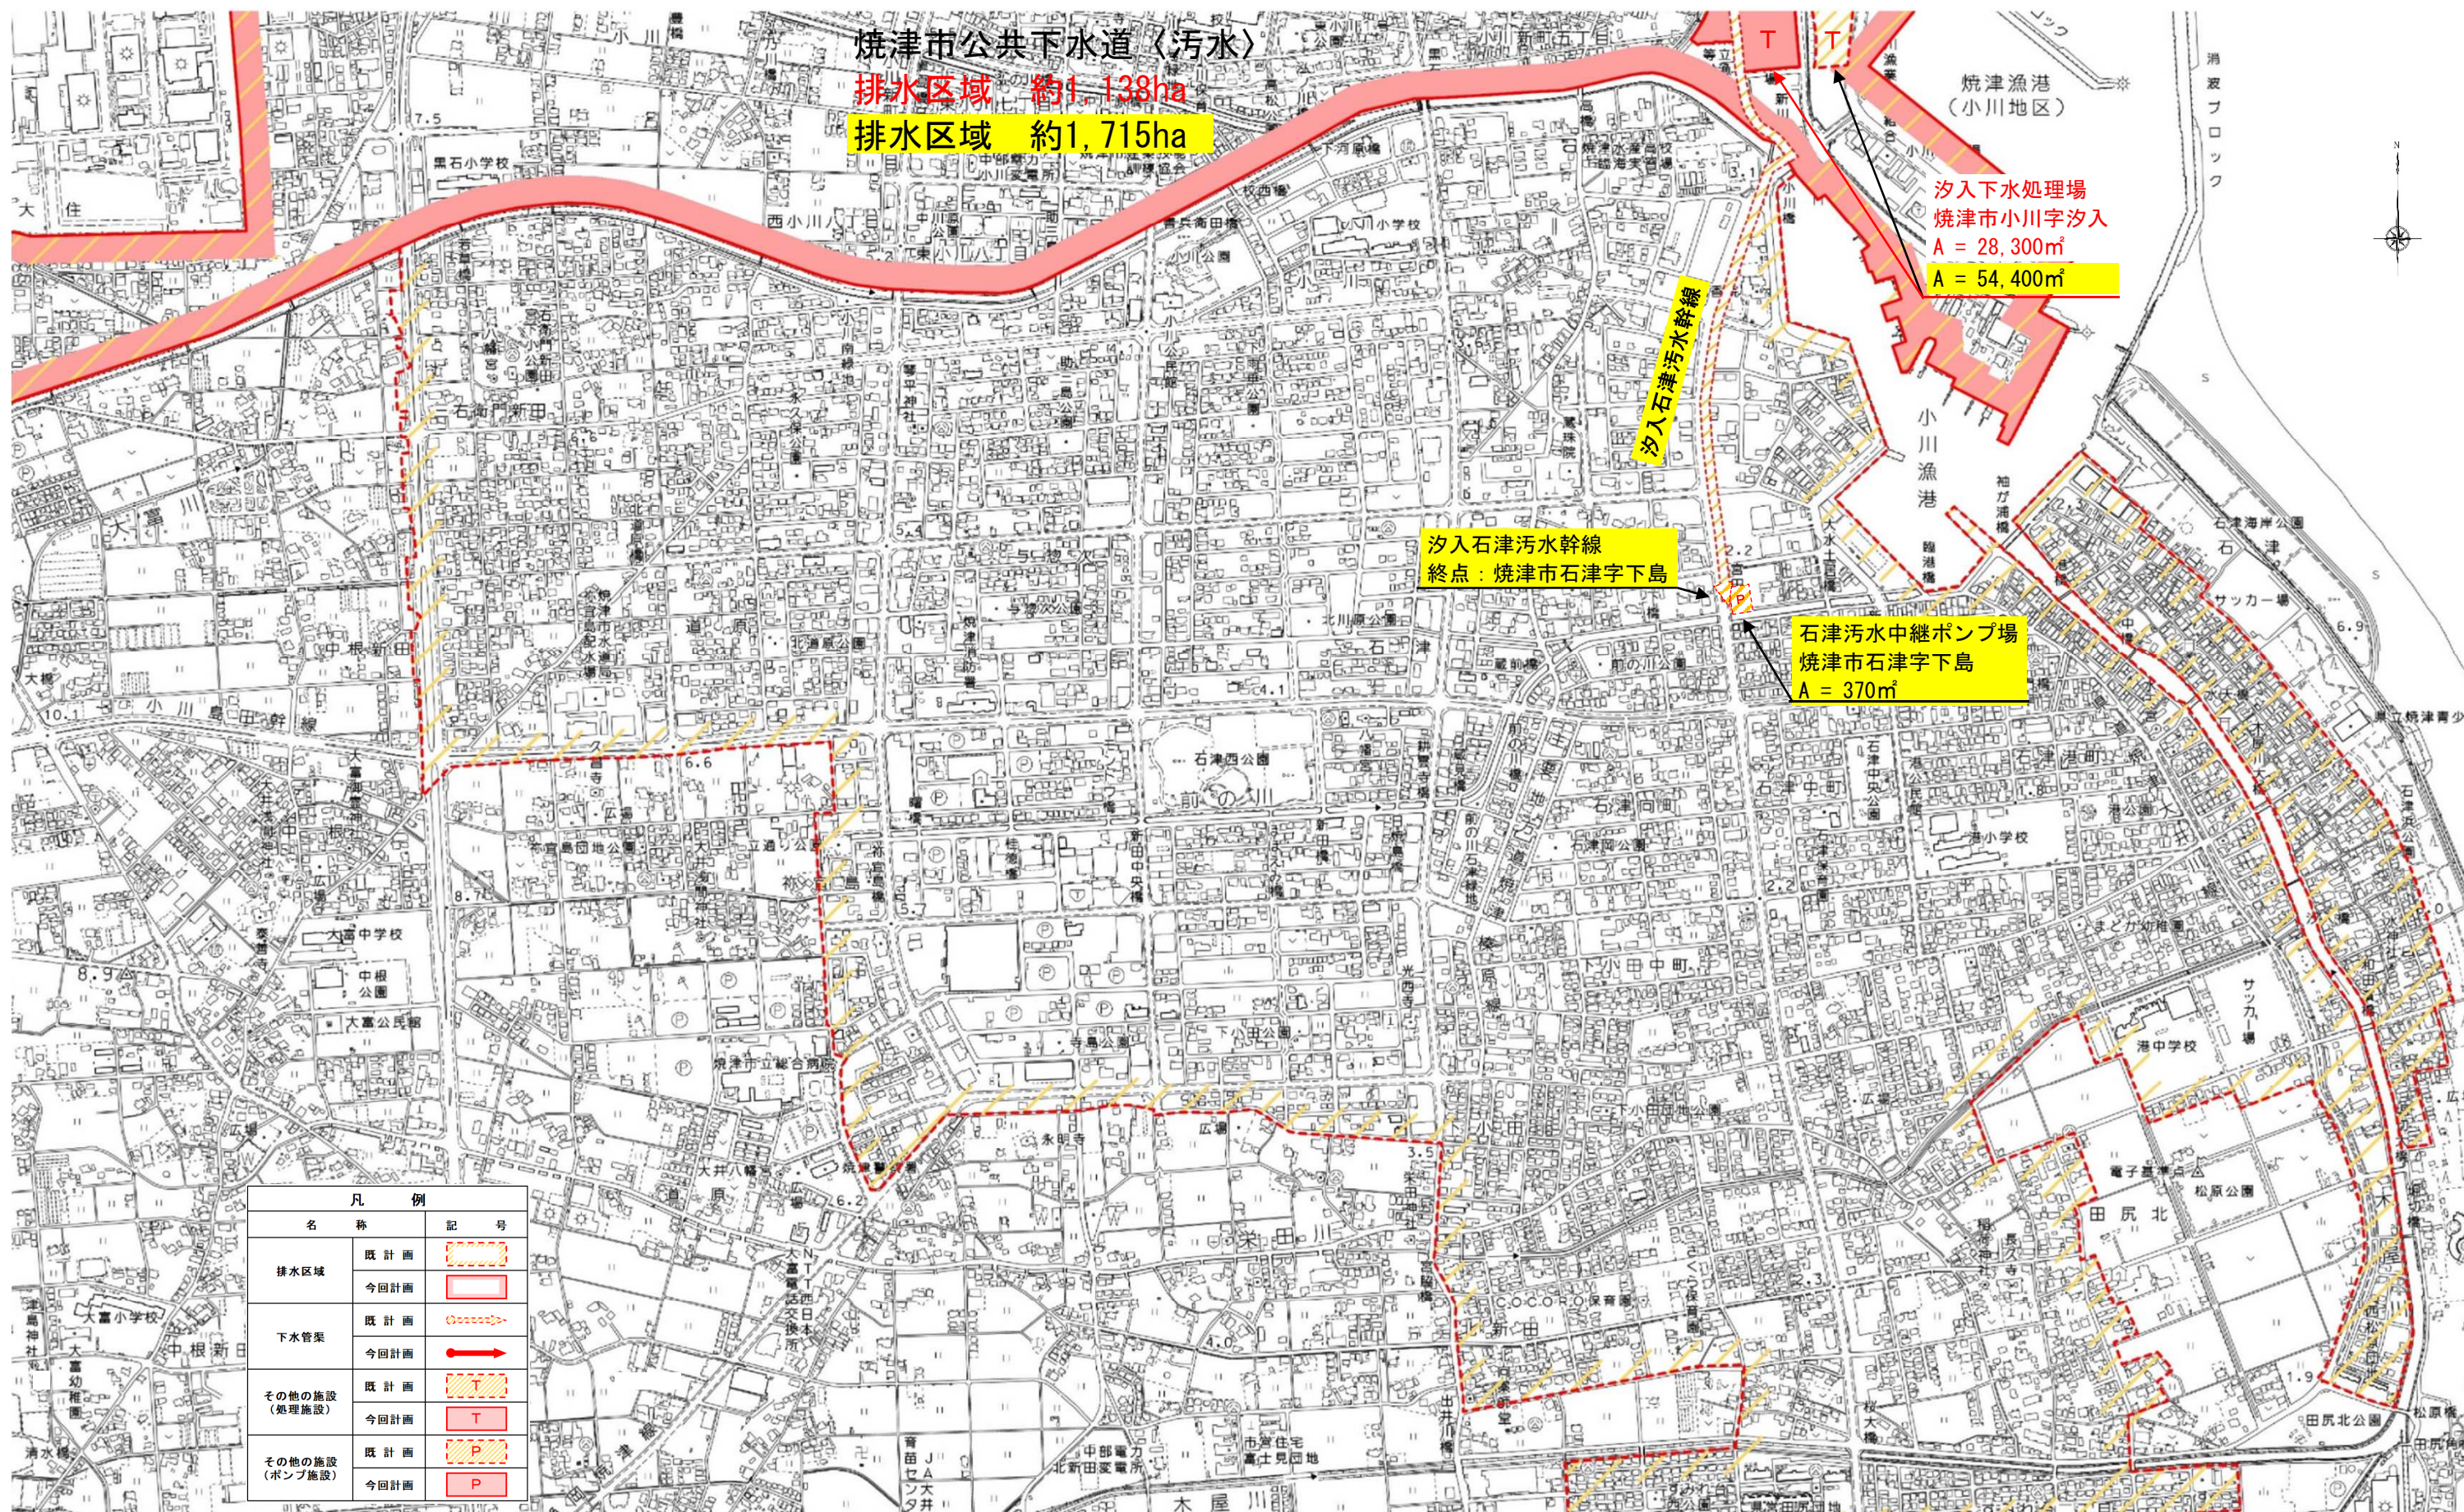

志太広域都市計画 下水道の変更
 焼津市公共下水道(焼津市決定)〈雨水〉
 位置図 (1/30,000)


第1号議案附図

No. 5

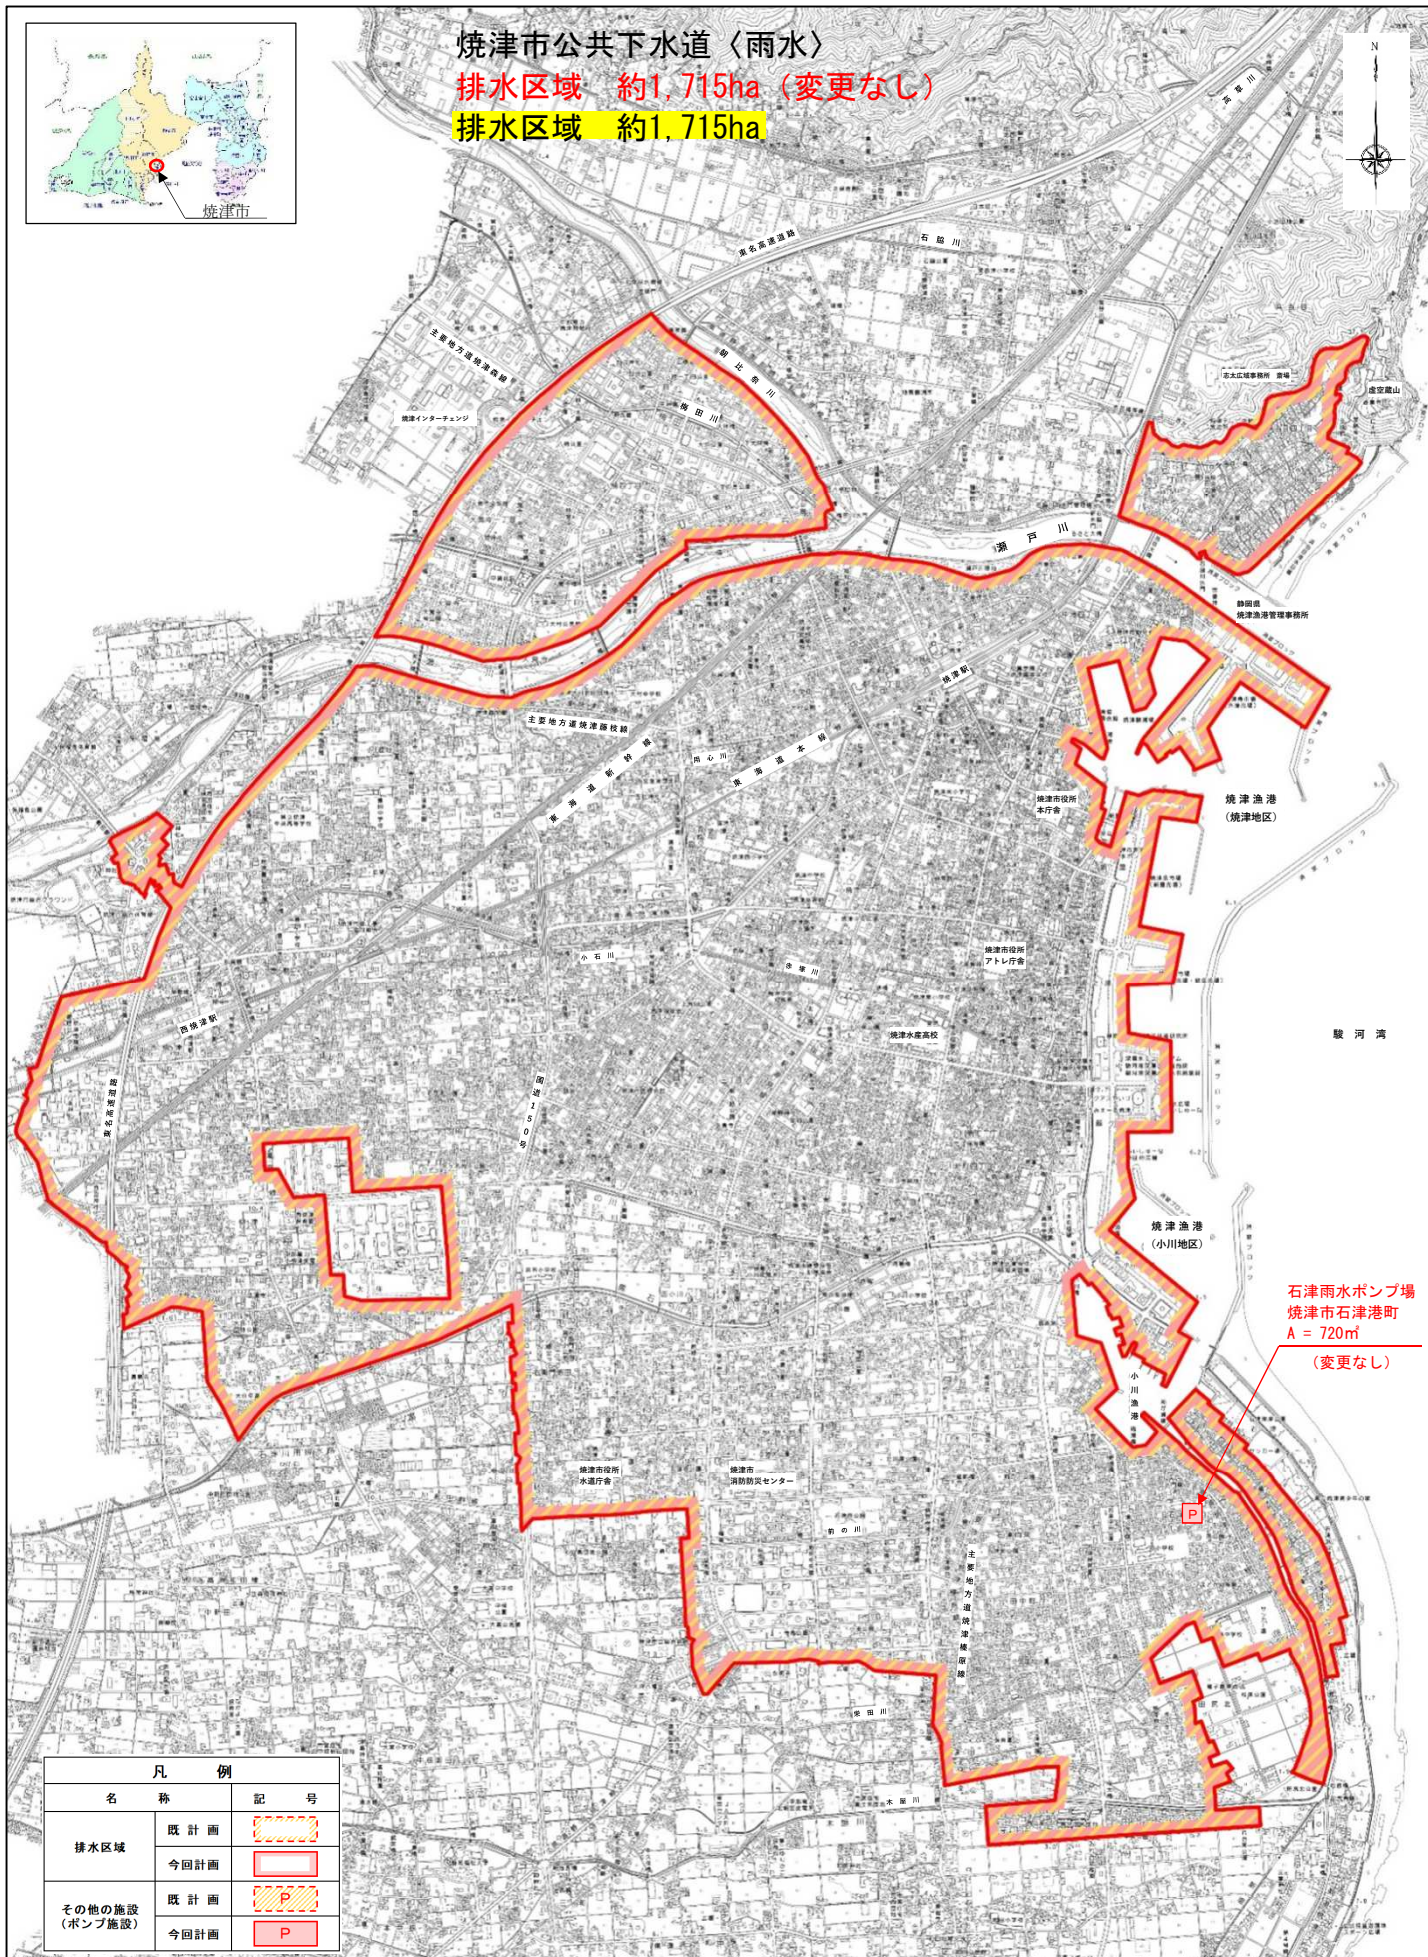

凡 例		記 号
排水区域	既 計 画	
	今 回 計 画	
その他の施設 (ポンプ施設)	既 計 画	
	今 回 計 画	


位置図

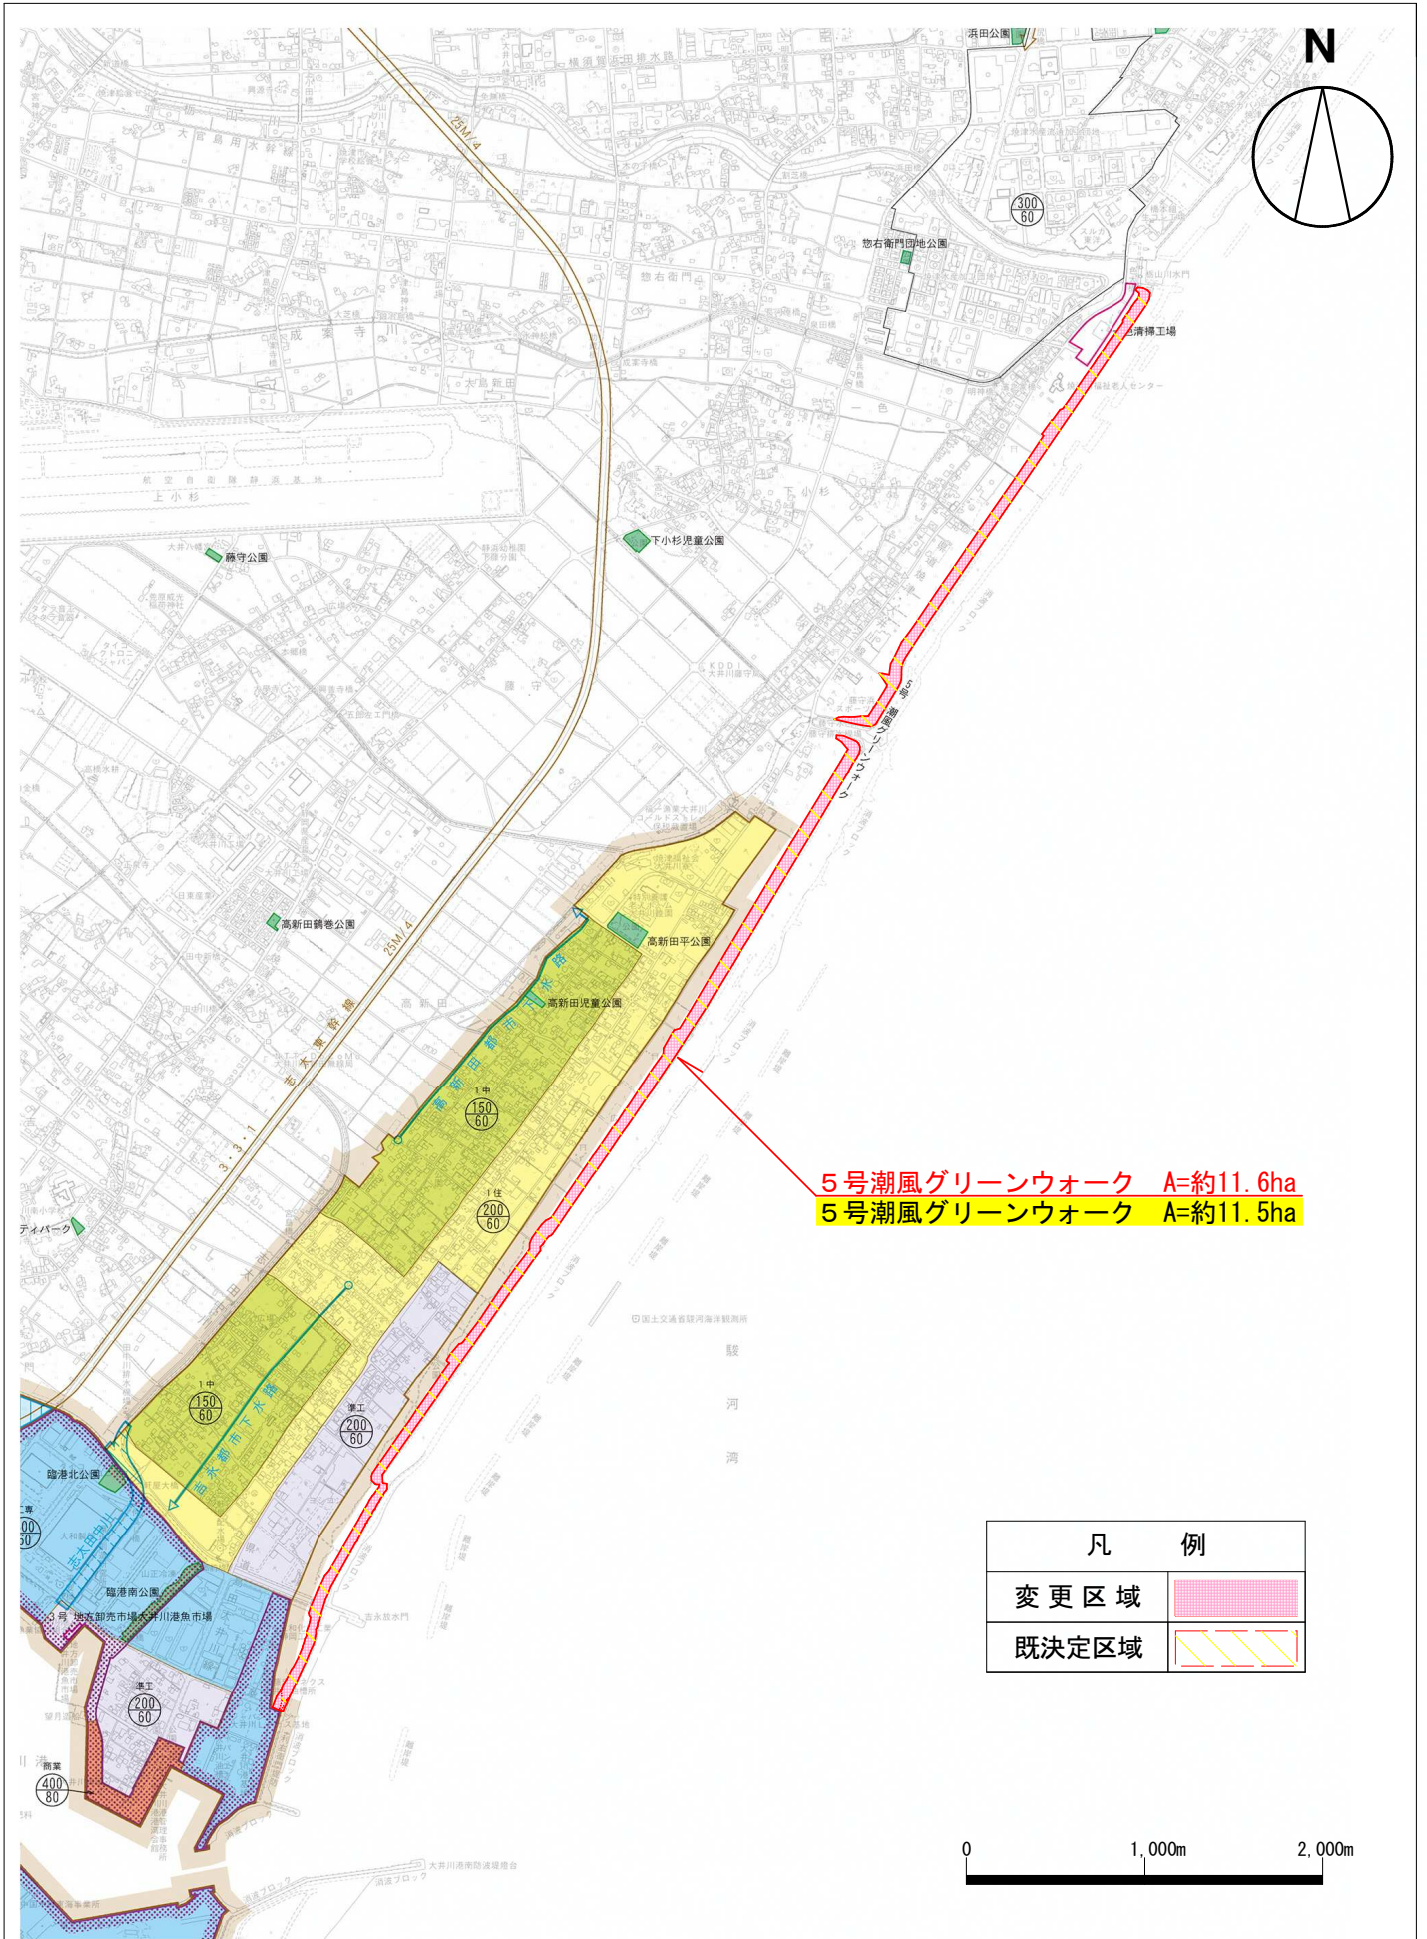

拡大図


NO. 2



S=1:2500

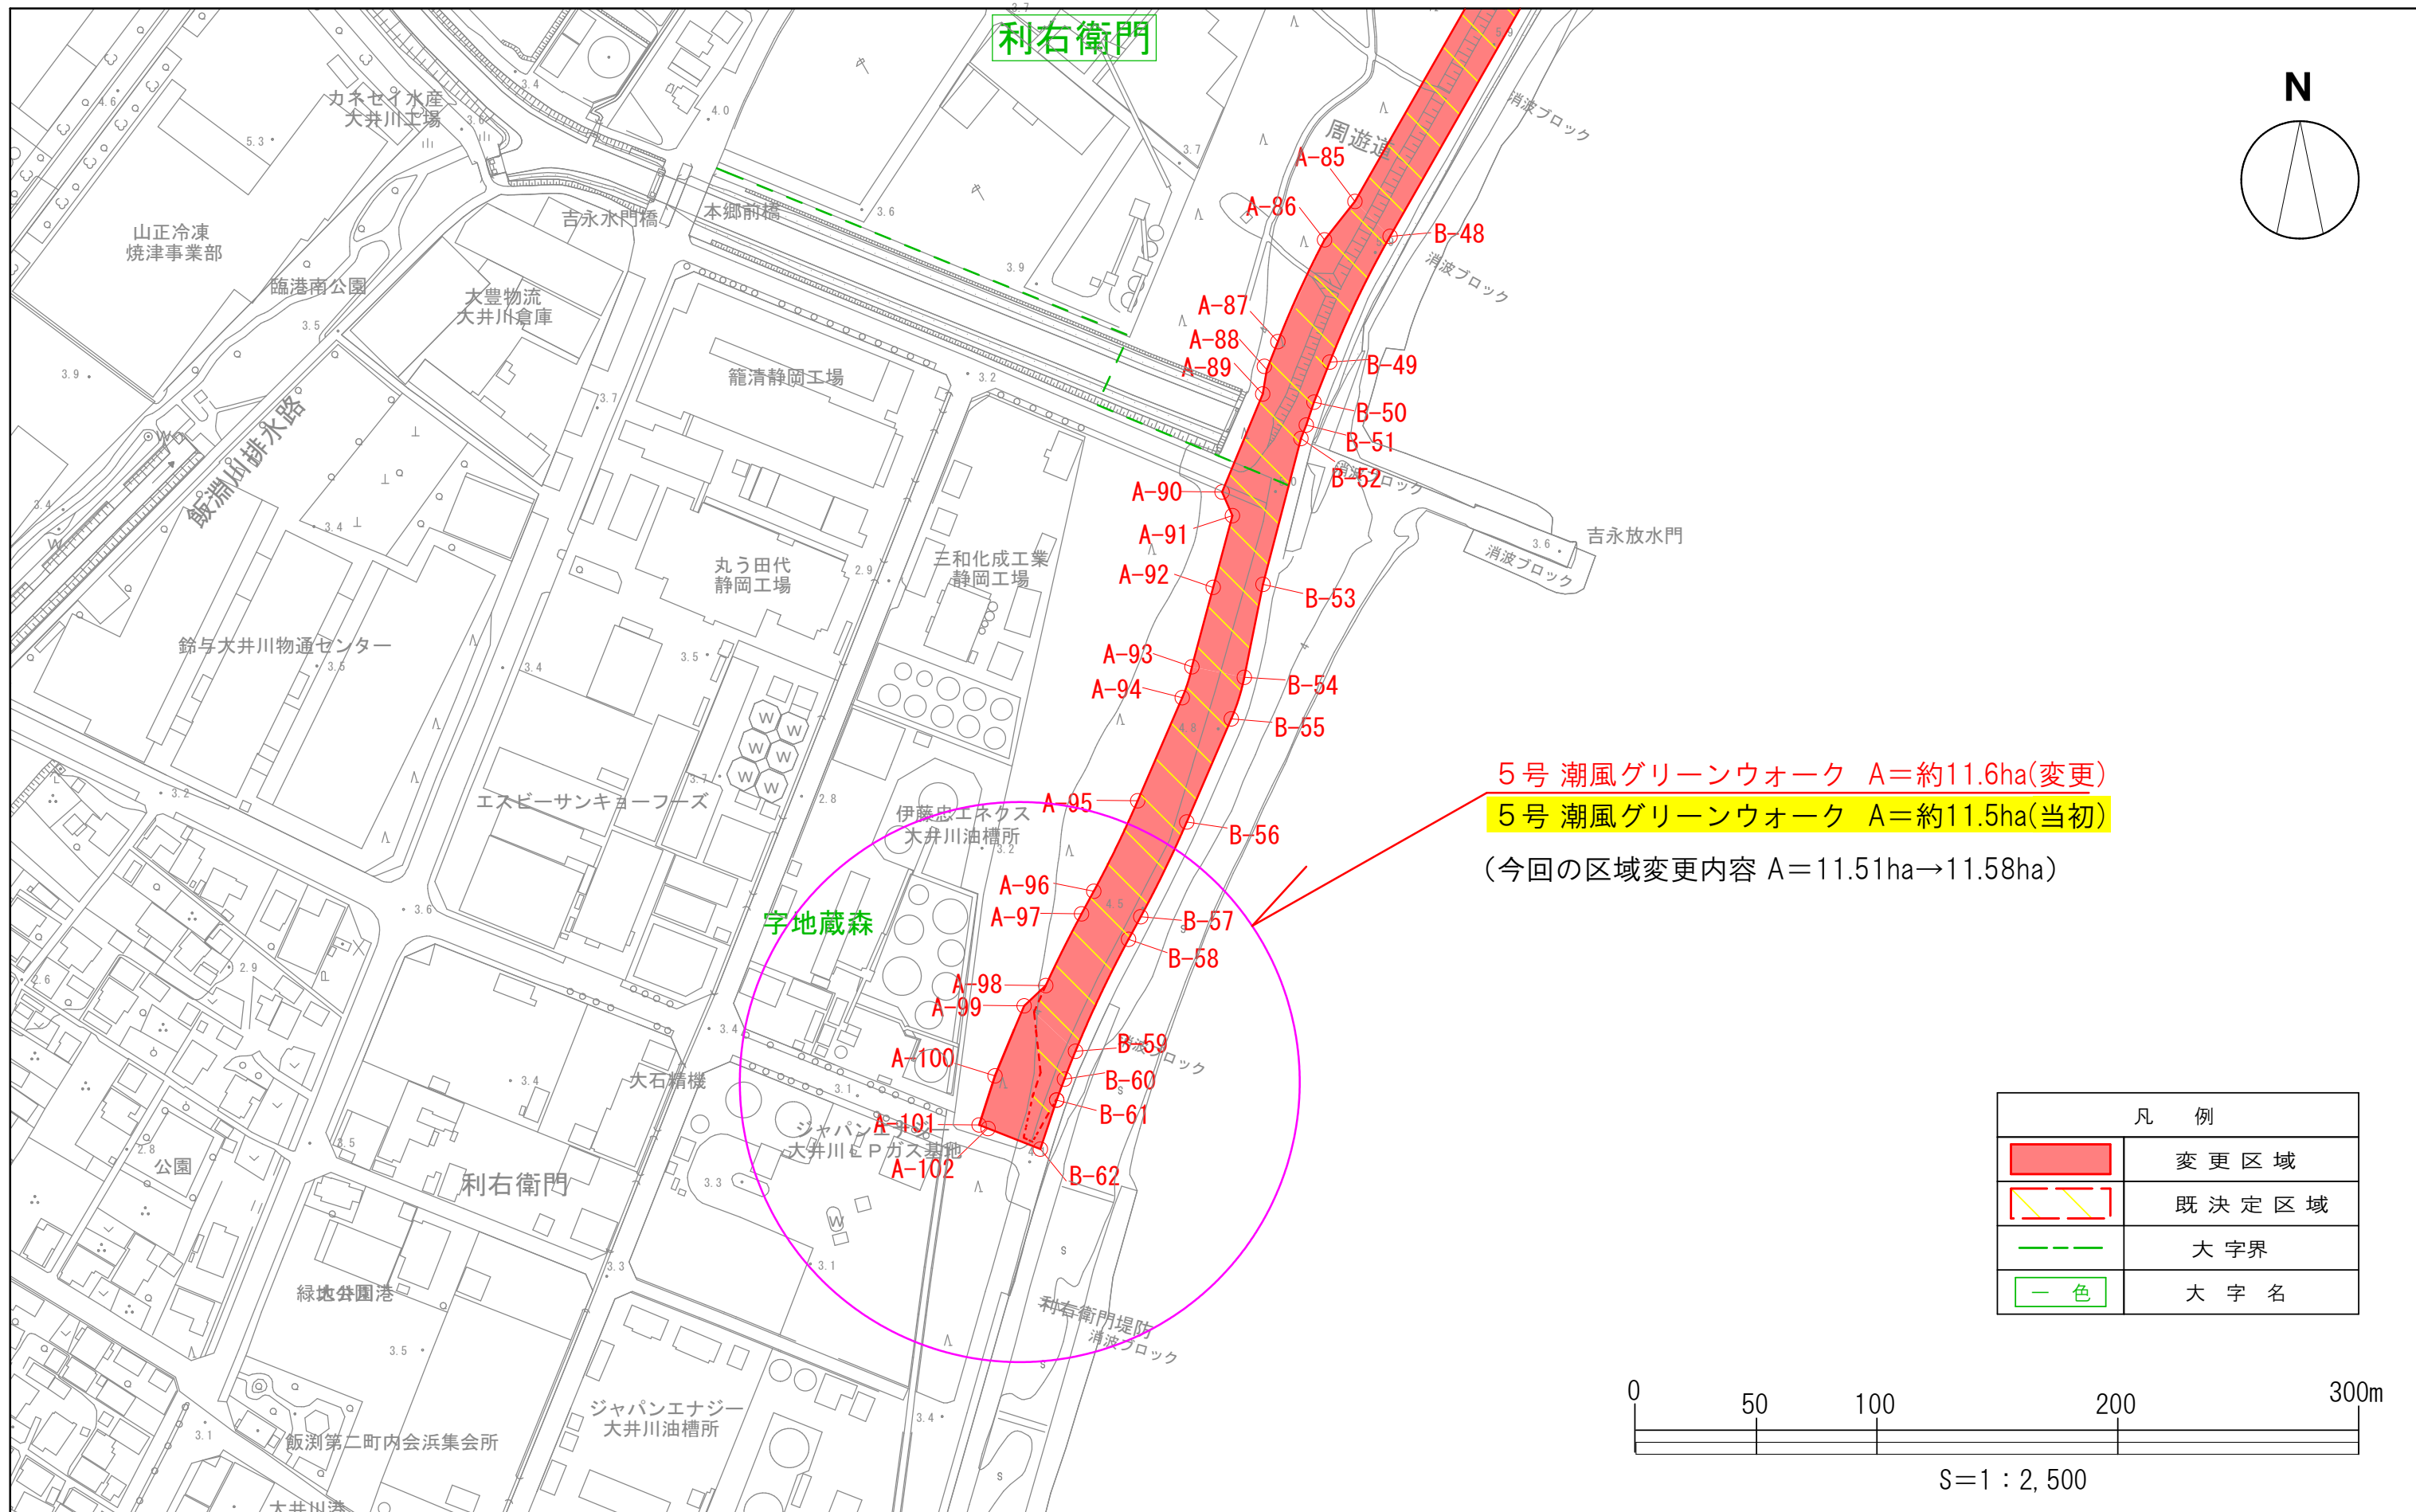


5号 潮風グリーンウォーク A=約11.6ha(変更)
5号 潮風グリーンウォーク A=約11.5ha(当初)
(今回の区域変更内容 A=11.51ha→11.58ha)


凡 例	
	変更区域
	既決定区域
	大字界
	大字名

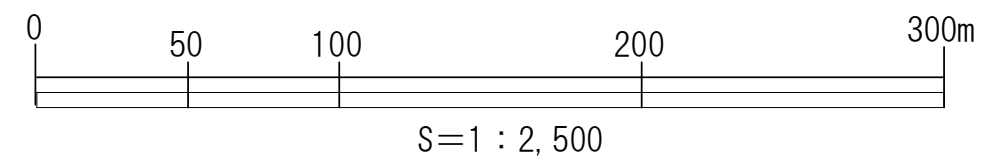

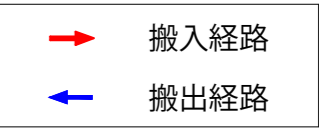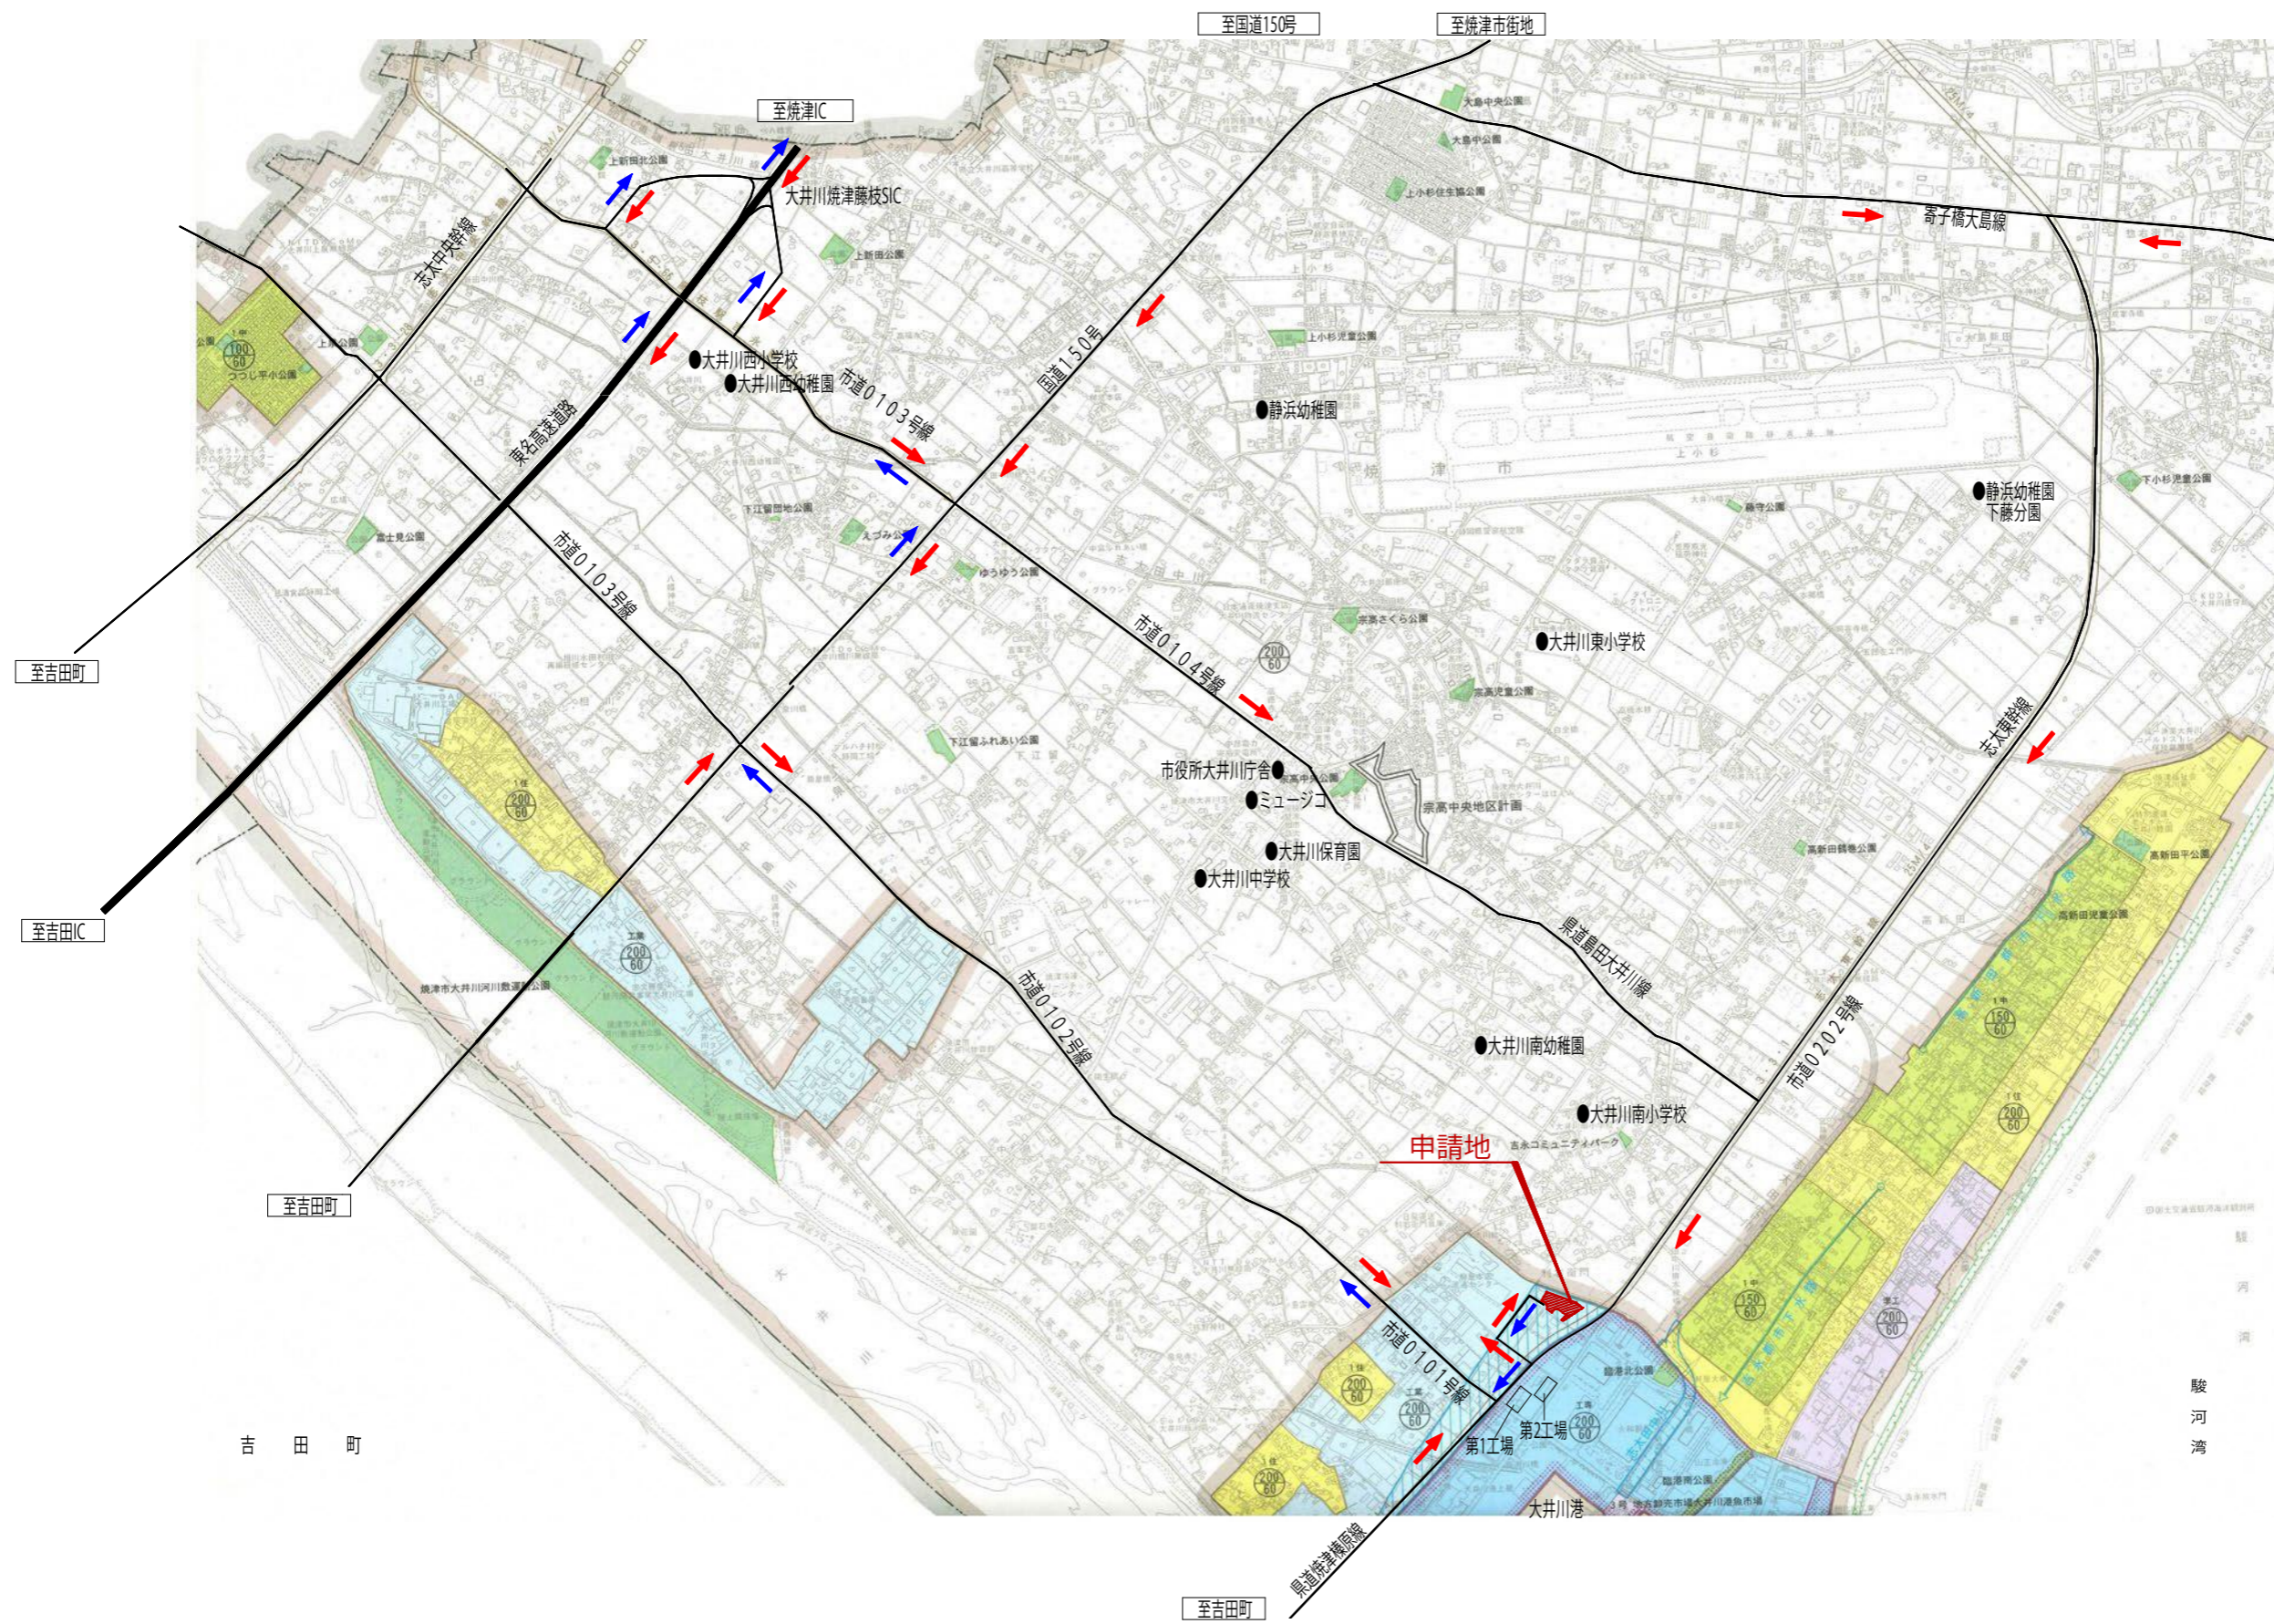


凡 例	
	行政界
	市街化区域
	市街化調整区域
	市街化調整区域
	特別業務地区
	特別工業地区
	高度利用地区
	準防火地域
	臨港地区
	都市計画道路
	都市計画河川
	都市下水路
	ポンプ場・処理場
	駐 車 場
	公園・緑地
	その他の都市施設
	地区計画区域
	土地区画整理区域
	第一種市街地再開発区域
	伝統的建造物群保存地区
用途地域	
	第一種低層住居専用地域
	第一種中高層住居専用地域
	第二種中高層住居専用地域
	第一種住居地域
	第二種住居地域
	準住居地域
	近隣商業地域
	商業地域
	準工業地域
	工業地域
	工業専用地域
	敷地面積の最低限度指定区域
	165㎡

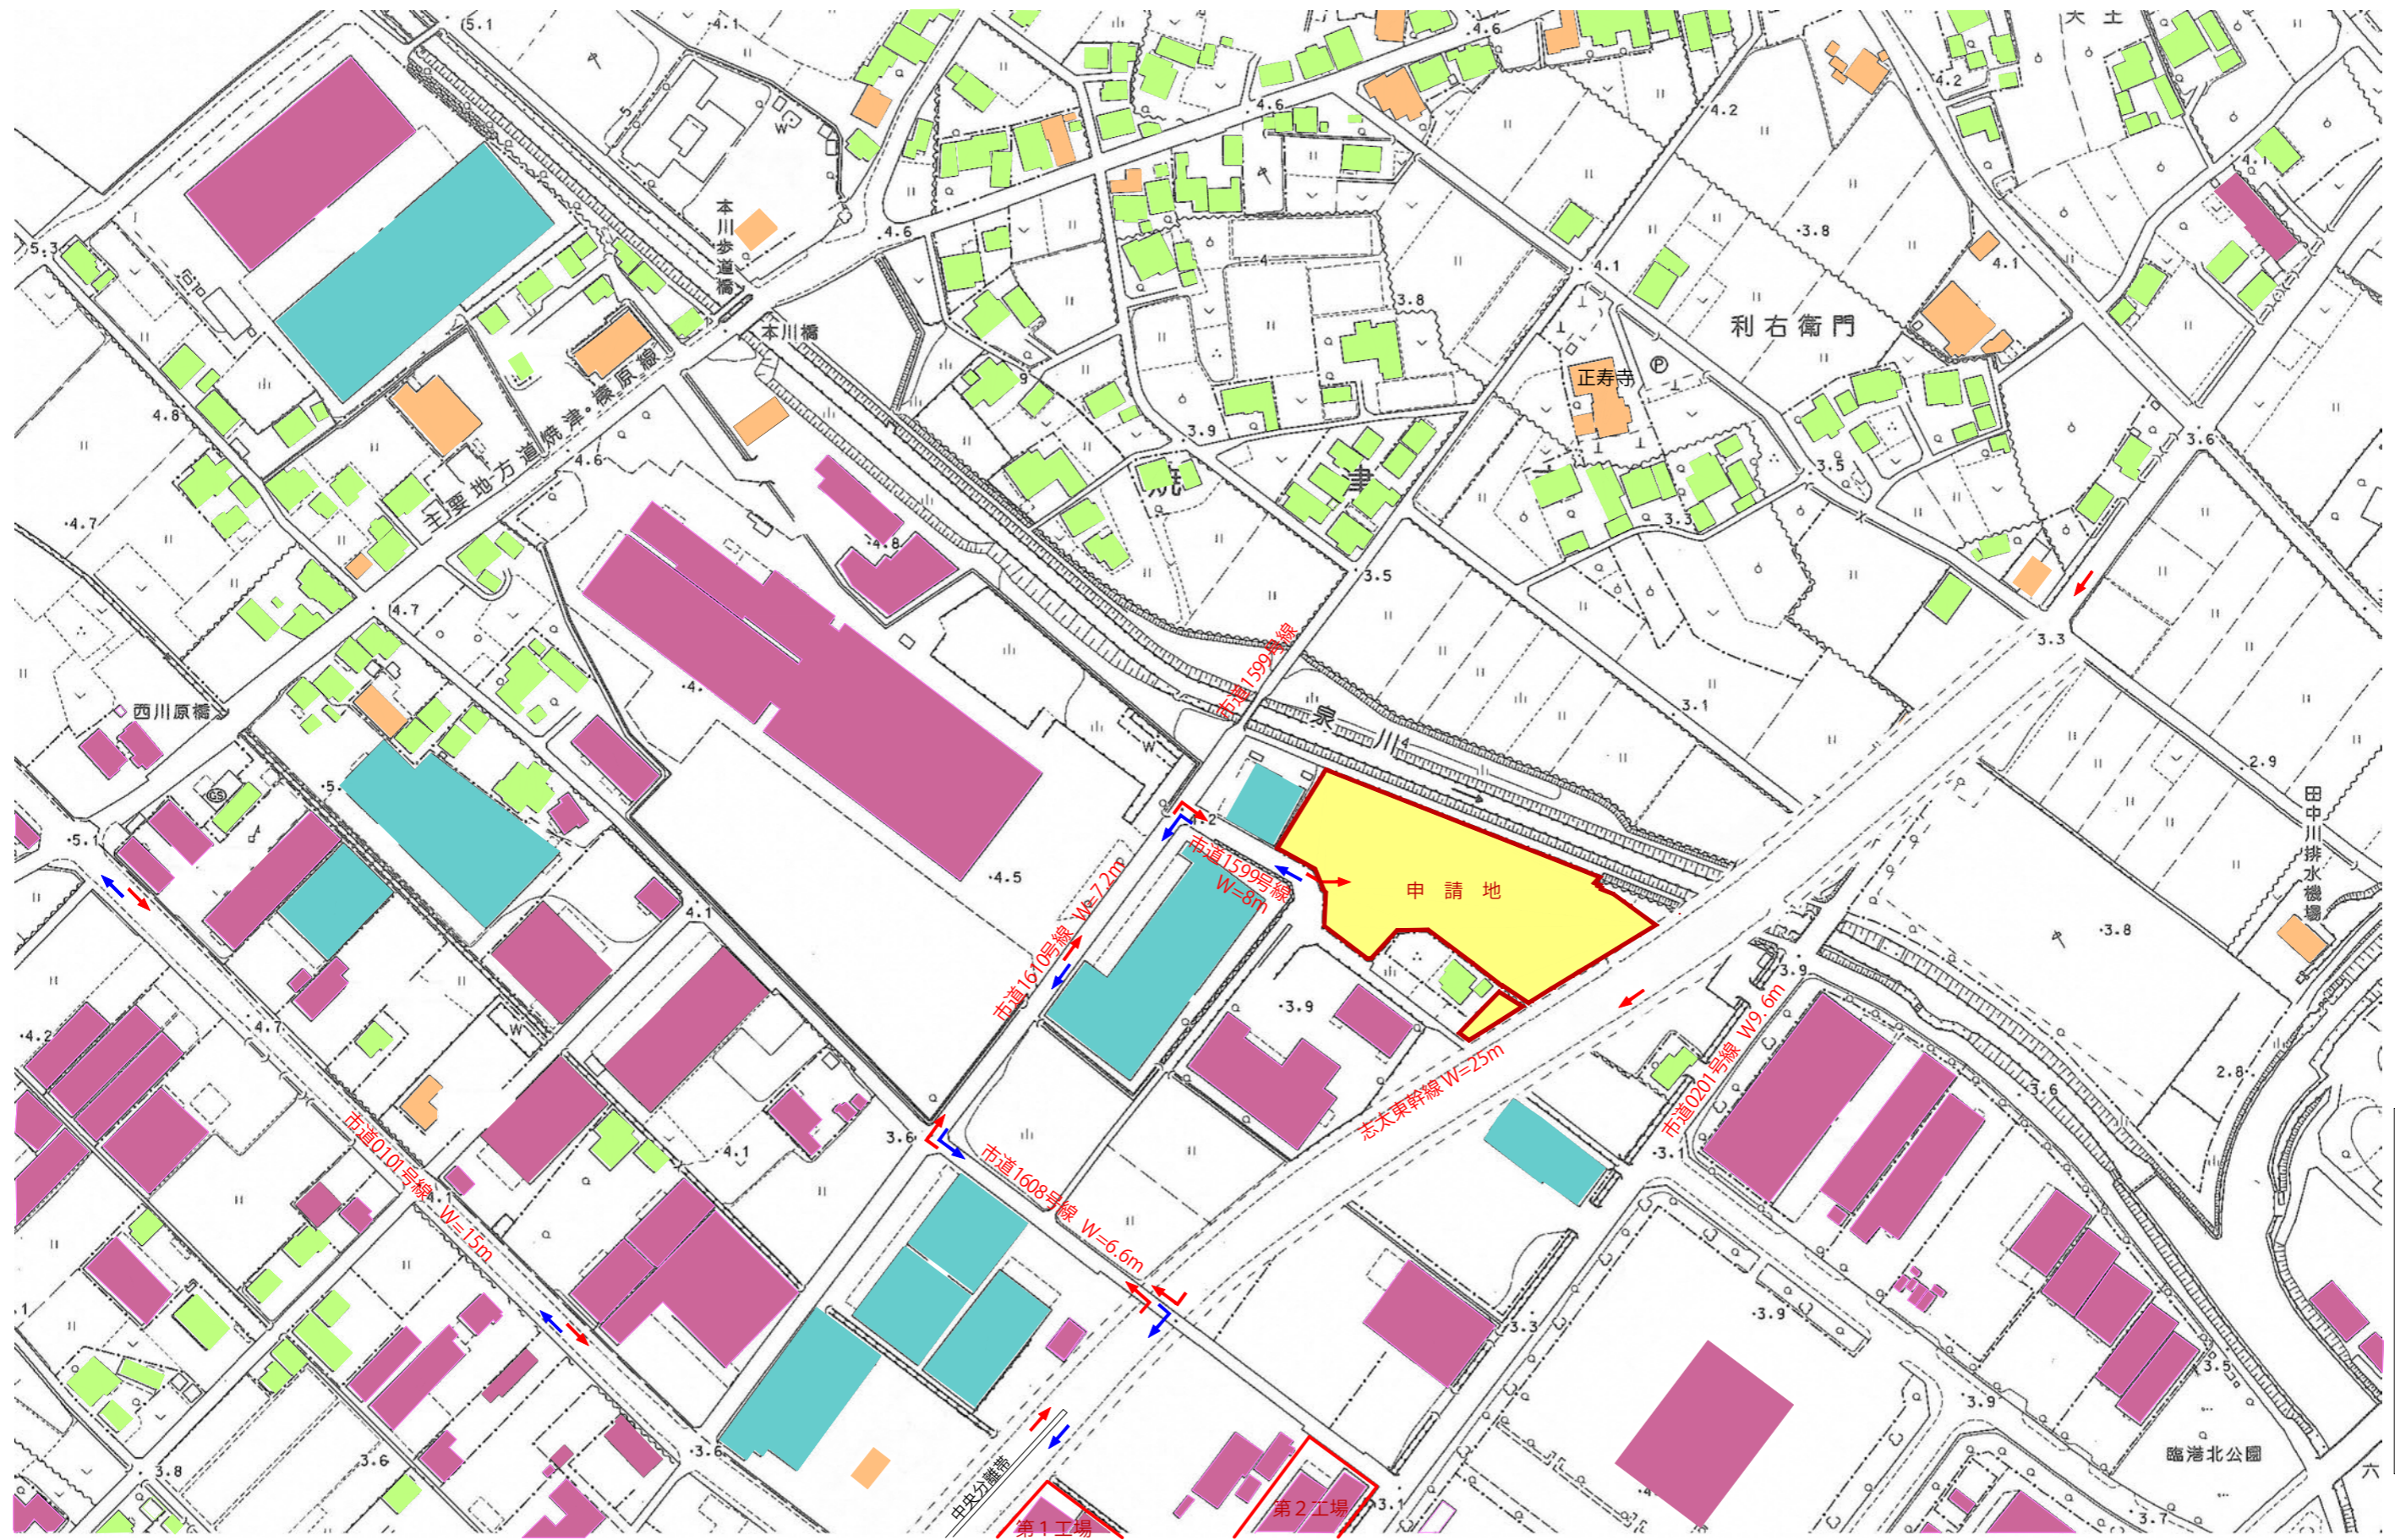

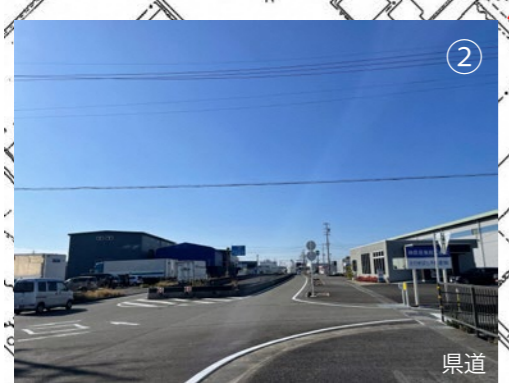

- 凡例
- 申請地
 - 搬入路
 - 搬出路
 - 写真方向

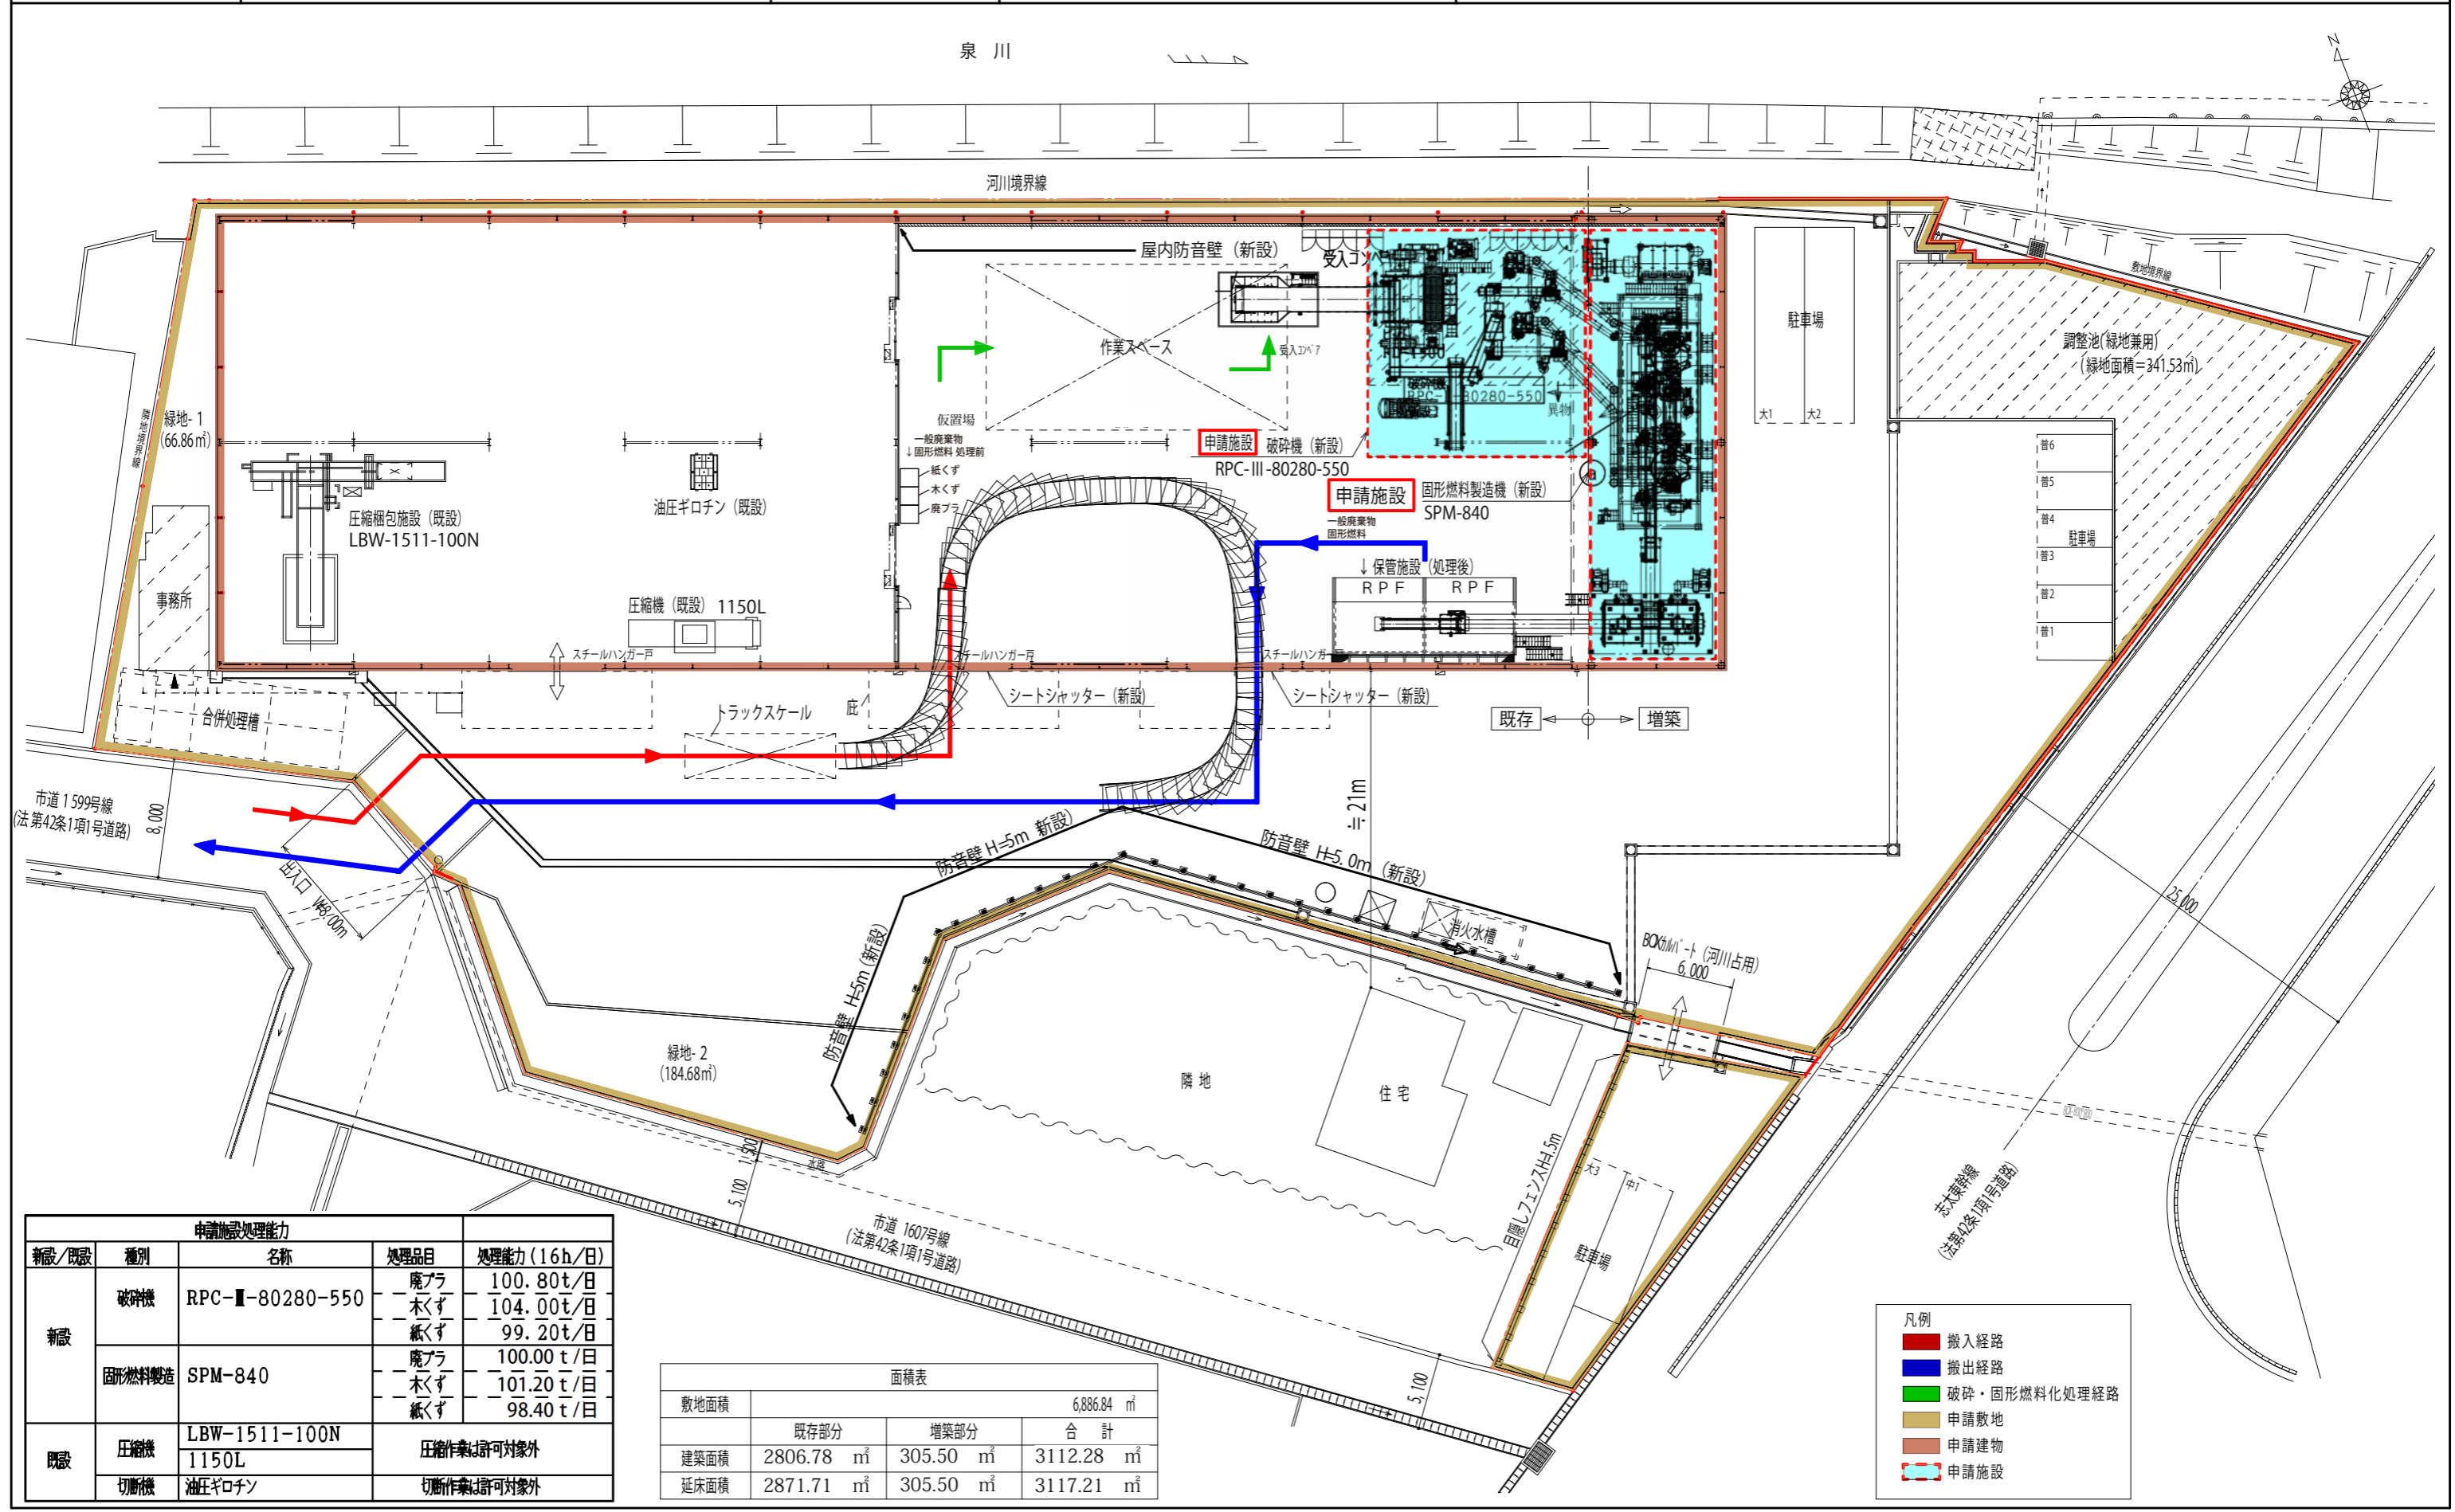

申請施設処理能力				
新設/既設	種別	名称	処理品目	処理能力 (16h/日)
新設	破砕機	RPC-III-80280-550	廃プラ	100.80t/日
			木くず	104.00t/日
			紙くず	99.20t/日
	固形燃料製造	SPM-840	廃プラ	100.00 t/日
			木くず	101.20 t/日
			紙くず	98.40 t/日
既設	圧縮機	LBW-1511-100N	圧縮作業は許可対象外	
	切斷機	油圧ギロチン	切斷作業は許可対象外	

面積表			
敷地面積	面積		合計
	既存部分	増築部分	
敷地面積			6,886.84 m ²
建築面積	2806.78 m ²	305.50 m ²	3112.28 m ²
延床面積	2871.71 m ²	305.50 m ²	3177.21 m ²

凡例

- 搬入経路
- 搬出経路
- 破砕・固形燃料化処理経路
- 申請敷地
- 申請建物
- 申請施設