



概見図

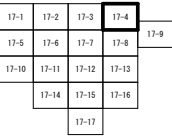

凡例	
大井川流域	田
飯瀬川流域	田
栗川流域	田
志太即申川流域	田
藤守川流域	田
成案寺川流域	田
記号	●
標点	←
1面改良	—
2面改良	—
渠	—
排水	—
可動堰	□
固定堰	—
水門	□
樋門	■
樋管	●
伏せ樋	⊗
排水機	⊗
調整池	○
河川	○
河川番号	○
河川区分	○
河川区分	○
1 専用河川	—
2 幹線水路	—
3 排水路	—
4 用排水路	—
5 用水路	—
6 都市下水路	—
取水水路受益界	—
新線用水路受益界	—
支線用水路受益界	—

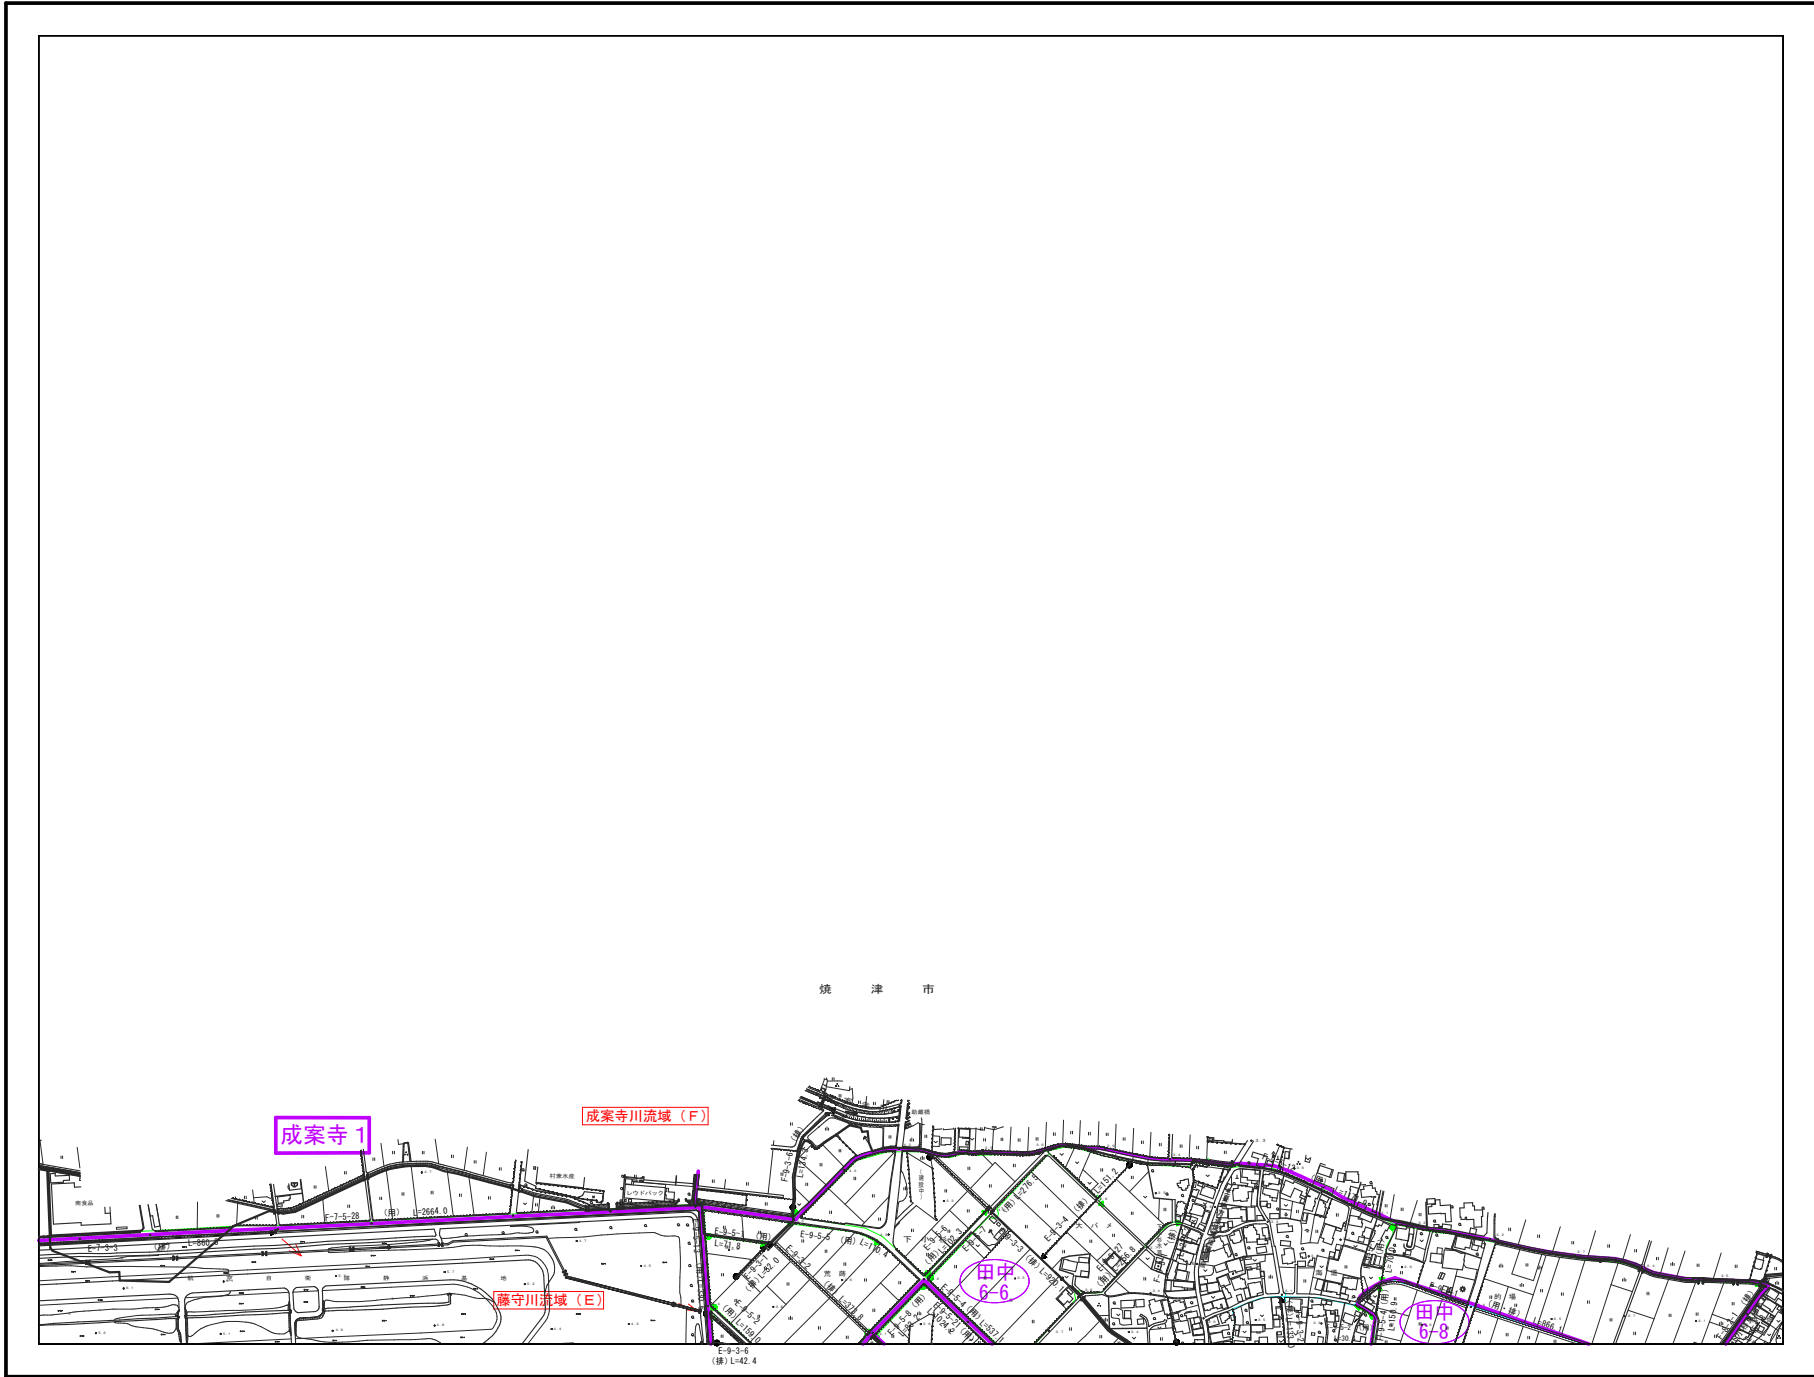

焼津市

E-9-3-6 (録) L1:42.4

1:2500

