


整備地区計画図

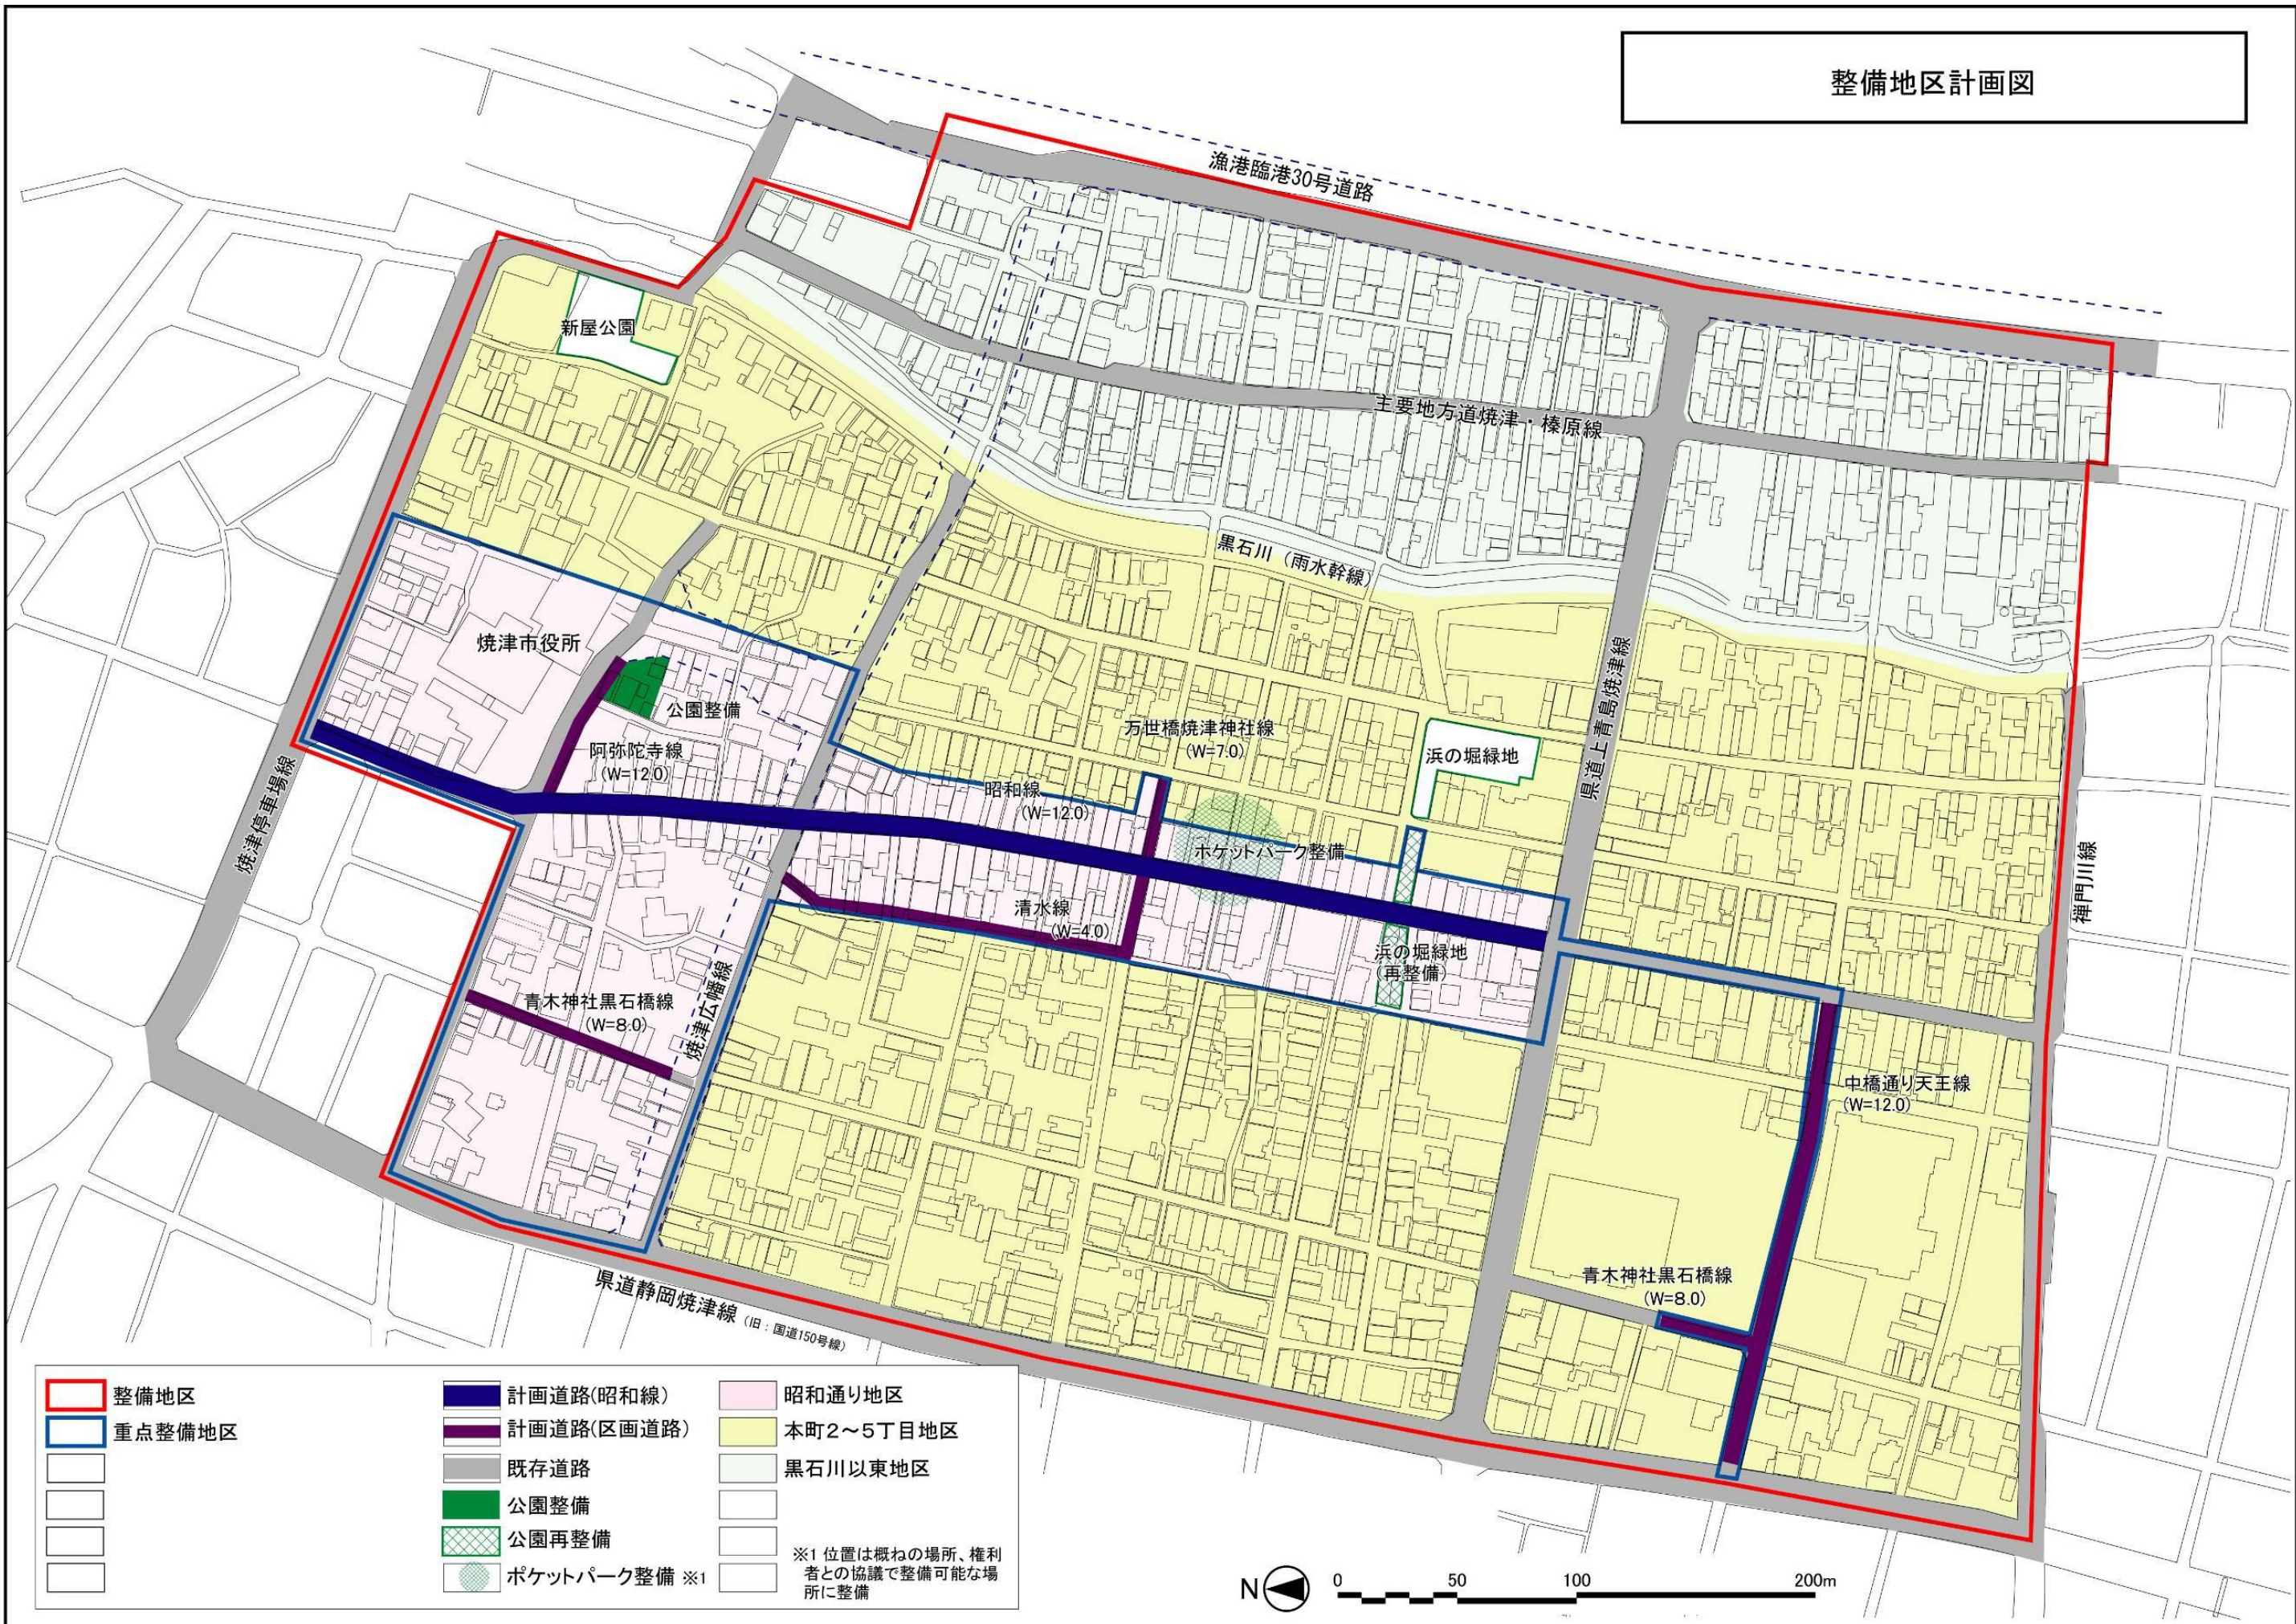

- | | | | | | |
|--|--------|--|--------------|--|--------------------------------|
| | 整備地区 | | 計画道路(昭和線) | | 昭和通り地区 |
| | 重点整備地区 | | 計画道路(区画道路) | | 本町2～5丁目地区 |
| | | | 既存道路 | | 黒石川以東地区 |
| | | | 公園整備 | | |
| | | | 公園再整備 | | |
| | | | ポケットパーク整備 ※1 | | ※1 位置は概ねの場所、権利者との協議で整備可能な場所に整備 |