別紙2

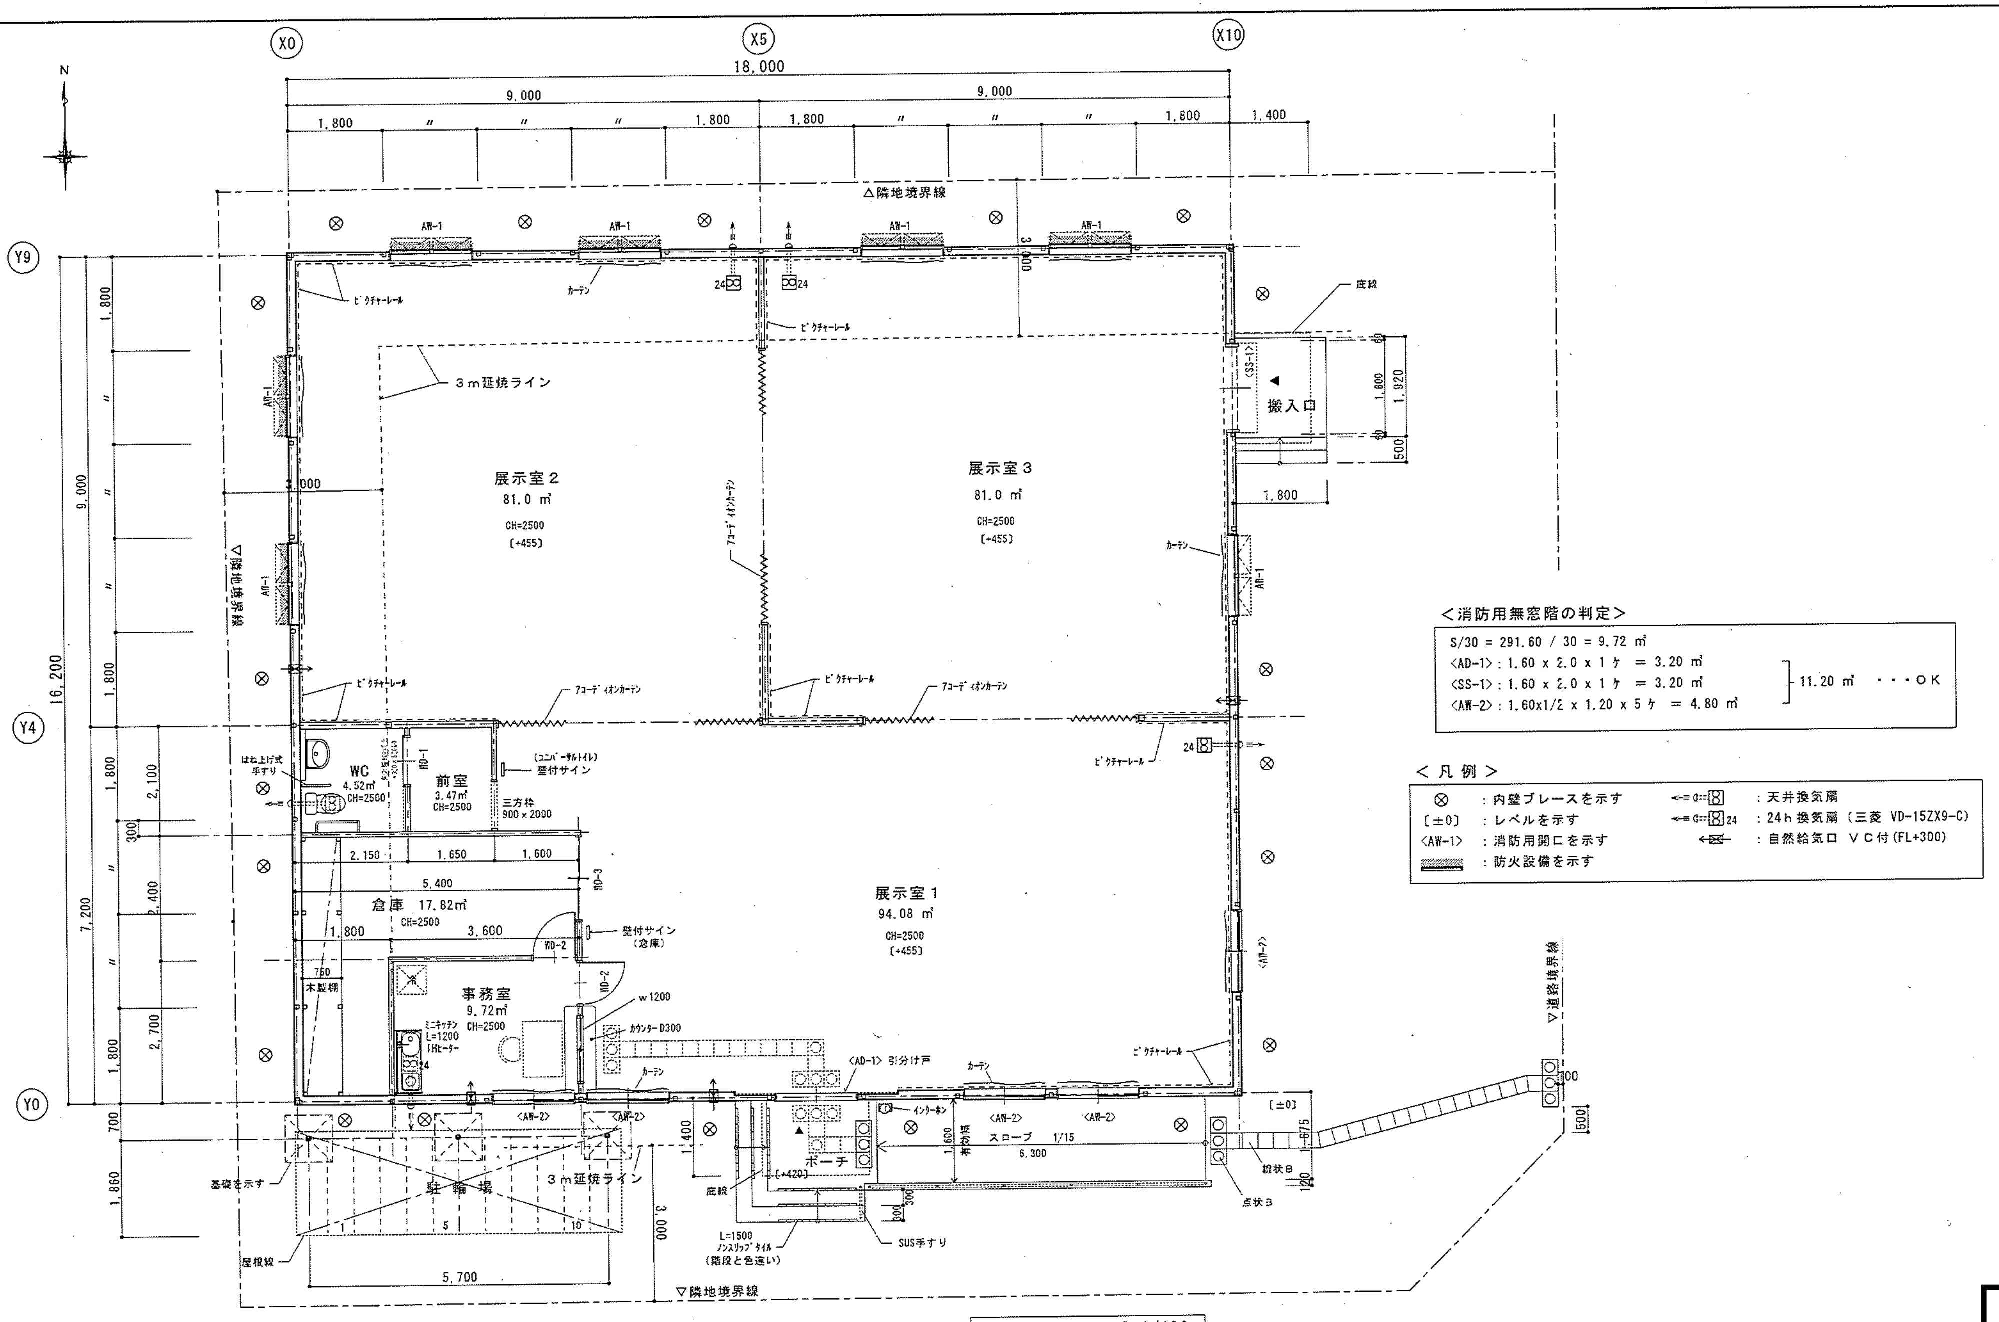
X0
X5
X10
Y9
Y4
Y0
N
18,000
9,000
9,000
1,800
1,800
1,800
1,800
1,400
16,200
7,200
2,100
2,400
2,700
1,860
300
△隣地境界線
▽隣地境界線
▽道路境界線
AW-1
AW-2
カーテン
ピクチャーレール
アコーディオンカーテン
3ｍ延焼ライン
展示室２
81.0 ㎡
CH=2500
[+455]
展示室３
81.0 ㎡
CH=2500
[+455]
展示室１
94.08 ㎡
CH=2500
[+455]
WC
4.52㎡
CH=2500
はね上げ式手すり
前室
3.47㎡
CH=2500
(ユニバーサルトイレ)
壁付サイン
三方枠
900 x 2000
倉庫 17.82㎡
CH=2500
5,400
2,150
1,650
1,600
1,800
3,600
壁付サイン
(倉庫)
事務室
9.72㎡
CH=2500
ミニキッチン
L=1200
IHヒーター
750
木製棚
w1200
カウンターD300
WD-1
WD-2
WD-3
<AD-1> 引分け戸
インターホン
<SS-1>
搬入口
1,920
1,800
500
庇線
ポーチ
[+420]
スロープ 1/15
6,300
1,600
有効幅
1,400
[±0]
675
120
段状B
点状B
SUS手すり
L=1500
ノンスリップタイル
(段段と色違い)
駐輪場
基礎を示す
屋根線
5,700
3,000
1
5
10

1階平面図　S=1/100

＜消防用無窓階の判定＞

S/30 = 291.60 / 30 = 9.72 ㎡
〈AD-1〉: 1.60 x 2.0 x 1 ヶ = 3.20 ㎡
〈SS-1〉: 1.60 x 2.0 x 1 ヶ = 3.20 ㎡
〈AW-2〉: 1.60x1/2 x 1.20 x 5 ヶ = 4.80 ㎡
11.20 ㎡ ・・・ＯＫ

＜凡 例＞

⊗	：内壁ブレースを示す	⊡	：天井換気扇
[±0]	：レベルを示す	⊡24	：24ｈ換気扇（三菱 VD-15ZX9-C）
〈AW-1〉	：消防用開口を示す	⊠	：自然給気口 ＶＣ付(FL+300)
▨	：防火設備を示す		

〈特記事項〉・SDXタイプ（外壁サイディング）、9ｋ x 10k、平屋建、ＲＣ布基礎
（※）延焼ライン内の小開口（換気・給気）：φ100（100c㎡以下）アルミ覆い（フード）付
（※）延焼ライン内の外部開口部（AW-1)は全て「防火設備」とする。

作図
年月日 2011/10/17

株式会社 **オービス** 名古屋営業所
一級建築士事務所 愛知県知事登録（い一19）第 11531 号
一級建築士 登録 第 218632 号 葉山 英世 印

件名　ふれあいホール廃止に伴うギャラリー賃貸借
図面名称　平 面 図
図面番号　A-4
縮尺　1/100