


上泉配水場管理棟 1 F 平面図

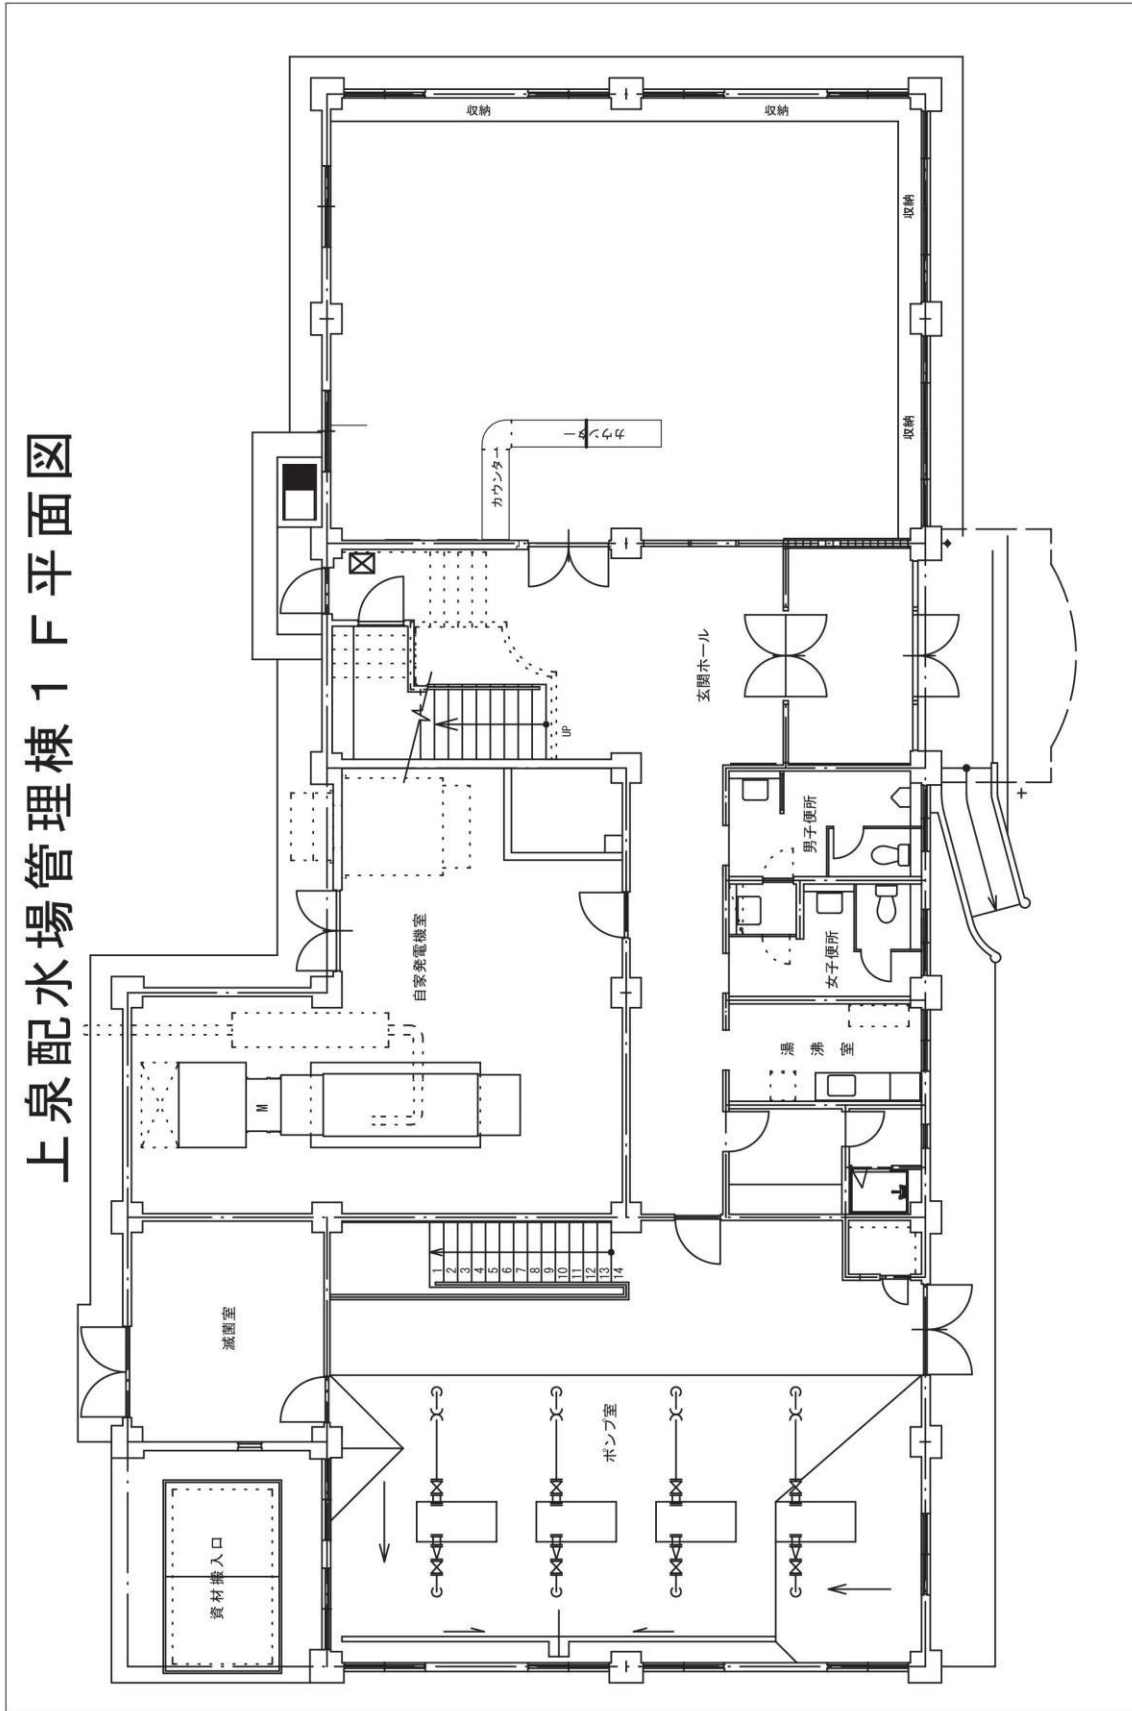

# 上泉配水場管理棟 2F 平面図

