


(参考様式1)

事業所（施設）の平面図

事業所・施設の名称

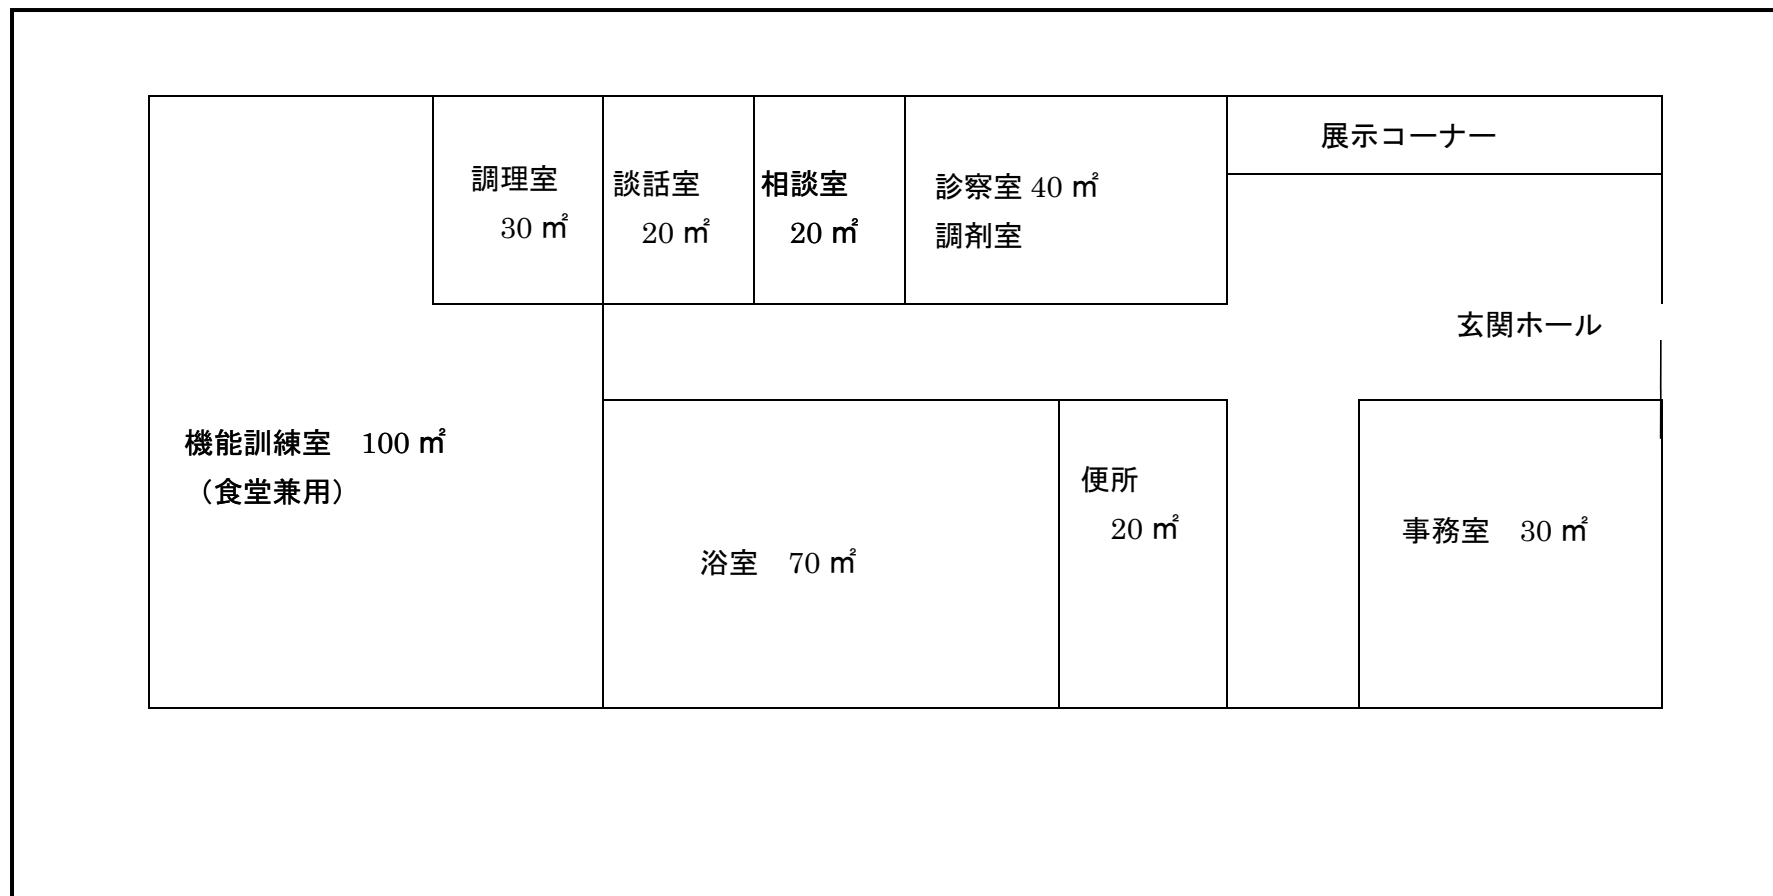

備考1 各室の用途及び面積を記載すること。

2 当該事業の専用部分と他との共用部分を色分けする等使用関係を分かりやすく表示すること。