


標準横断面図

S=1:50

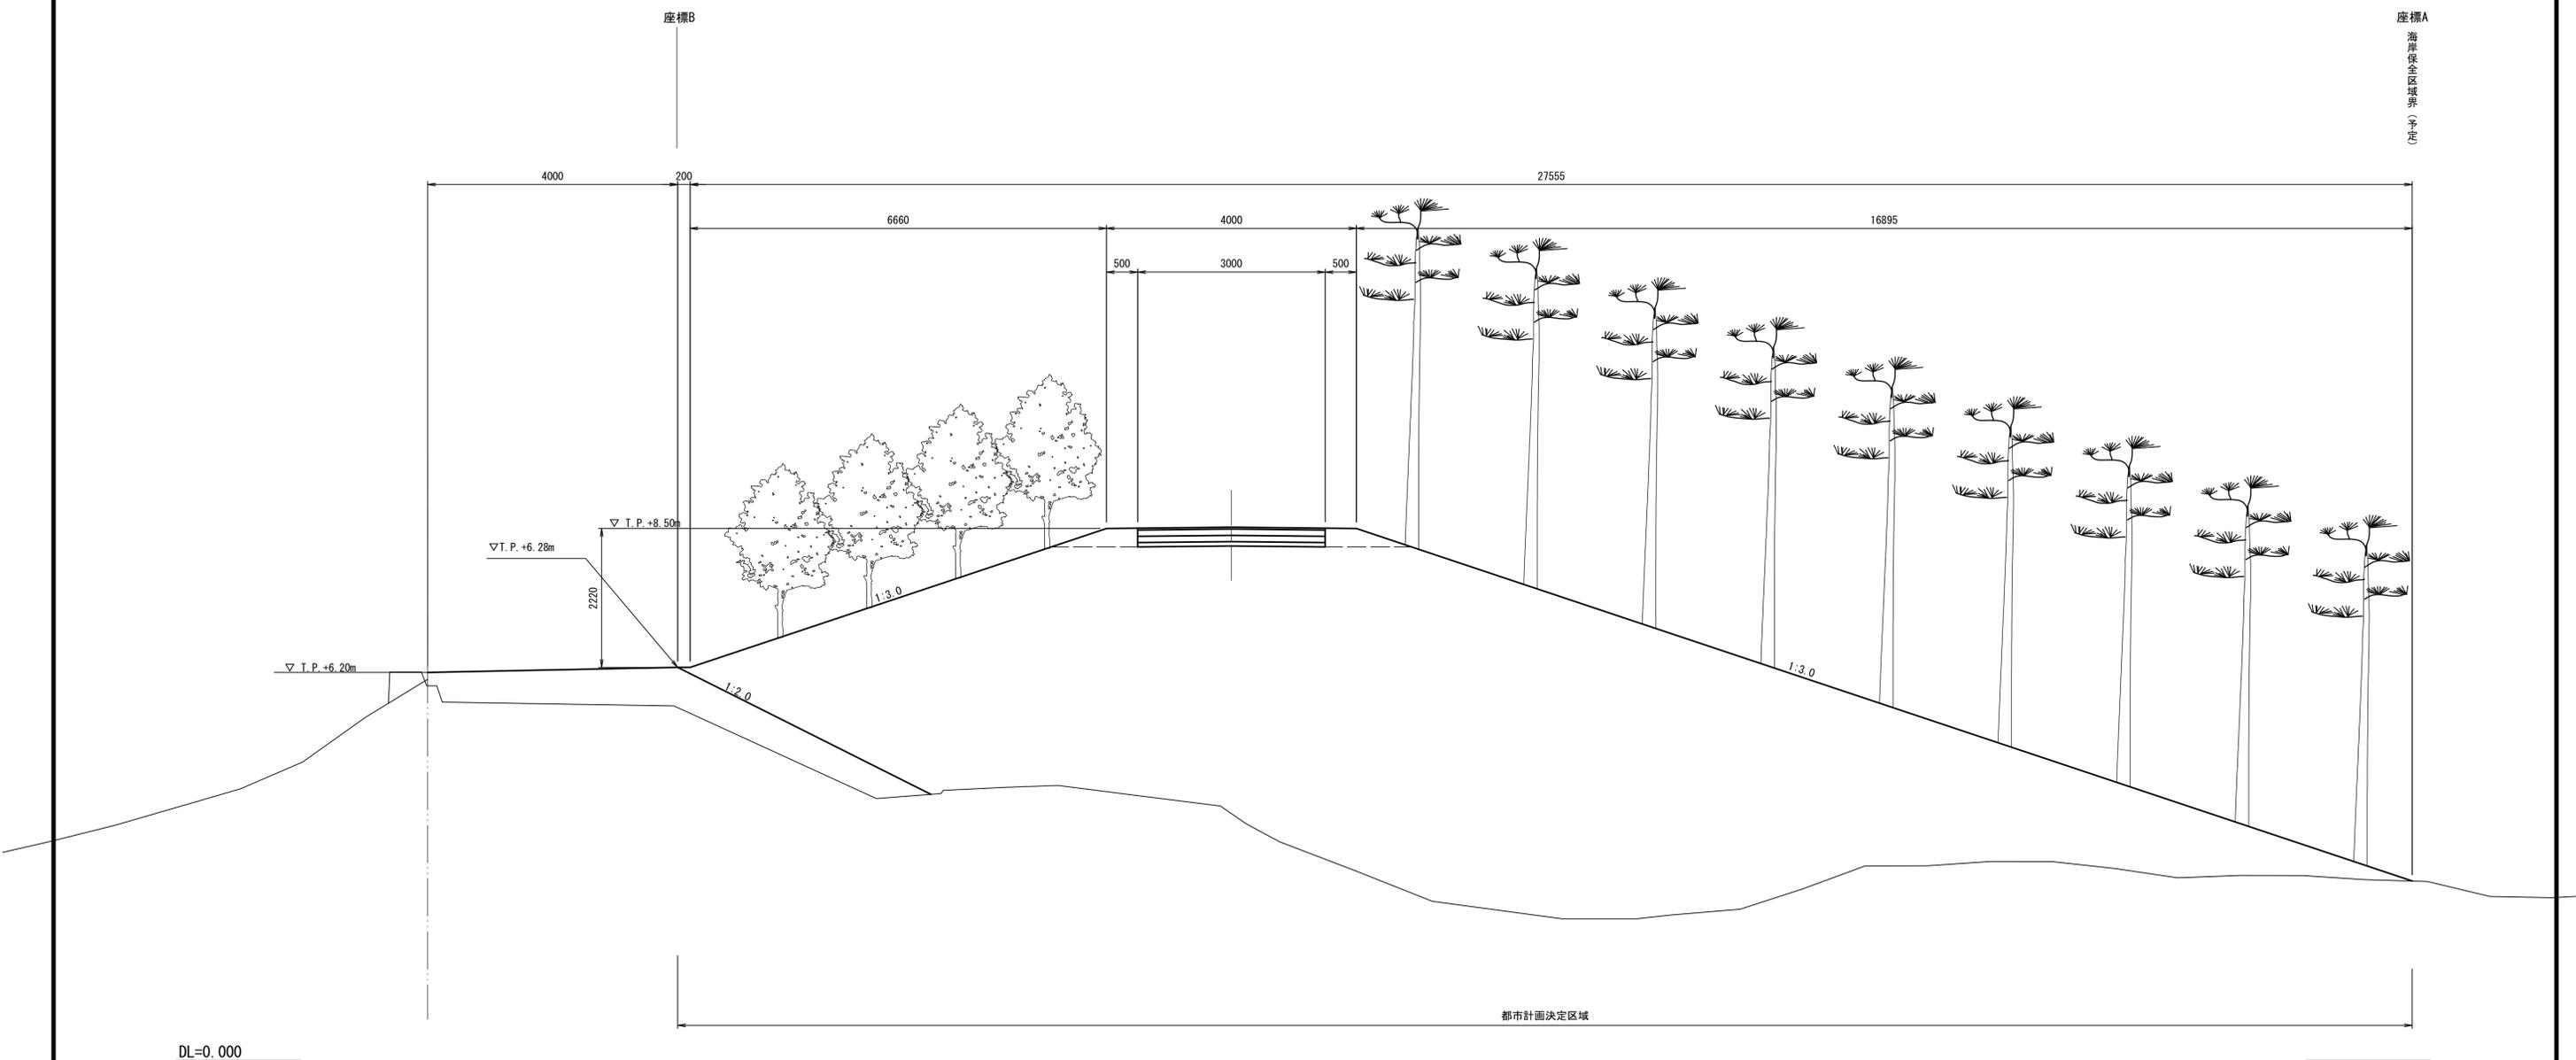

座標A：海岸堤防法肩から、平場0.2m、高さT.P.+8.5mまで勾配 1:3.0、天端幅4m、勾配 1:3.0の盛土の陸側法尻  
 座標B：海岸堤防の法肩（海岸管理道との境界）

工事名	平成31年度 瀬川グリーンウォーク詳細設計業務委託		
図面名	標準横断面図		
作成年月日	令和元年 月		
縮尺	S=1:50	図面番号	
会社名	株式会社 建設技術研究所		
事業者名	焼 津 市		

※図面に表示された諸元は概要であり、今後変更となる場合があります。