


第81回
焼津市都市計画審議会議案附図

日 時 令和3年1月22日（金）
午前10時00分～


会 場 焼津市役所会議室棟 101 号室

将来市街地像図

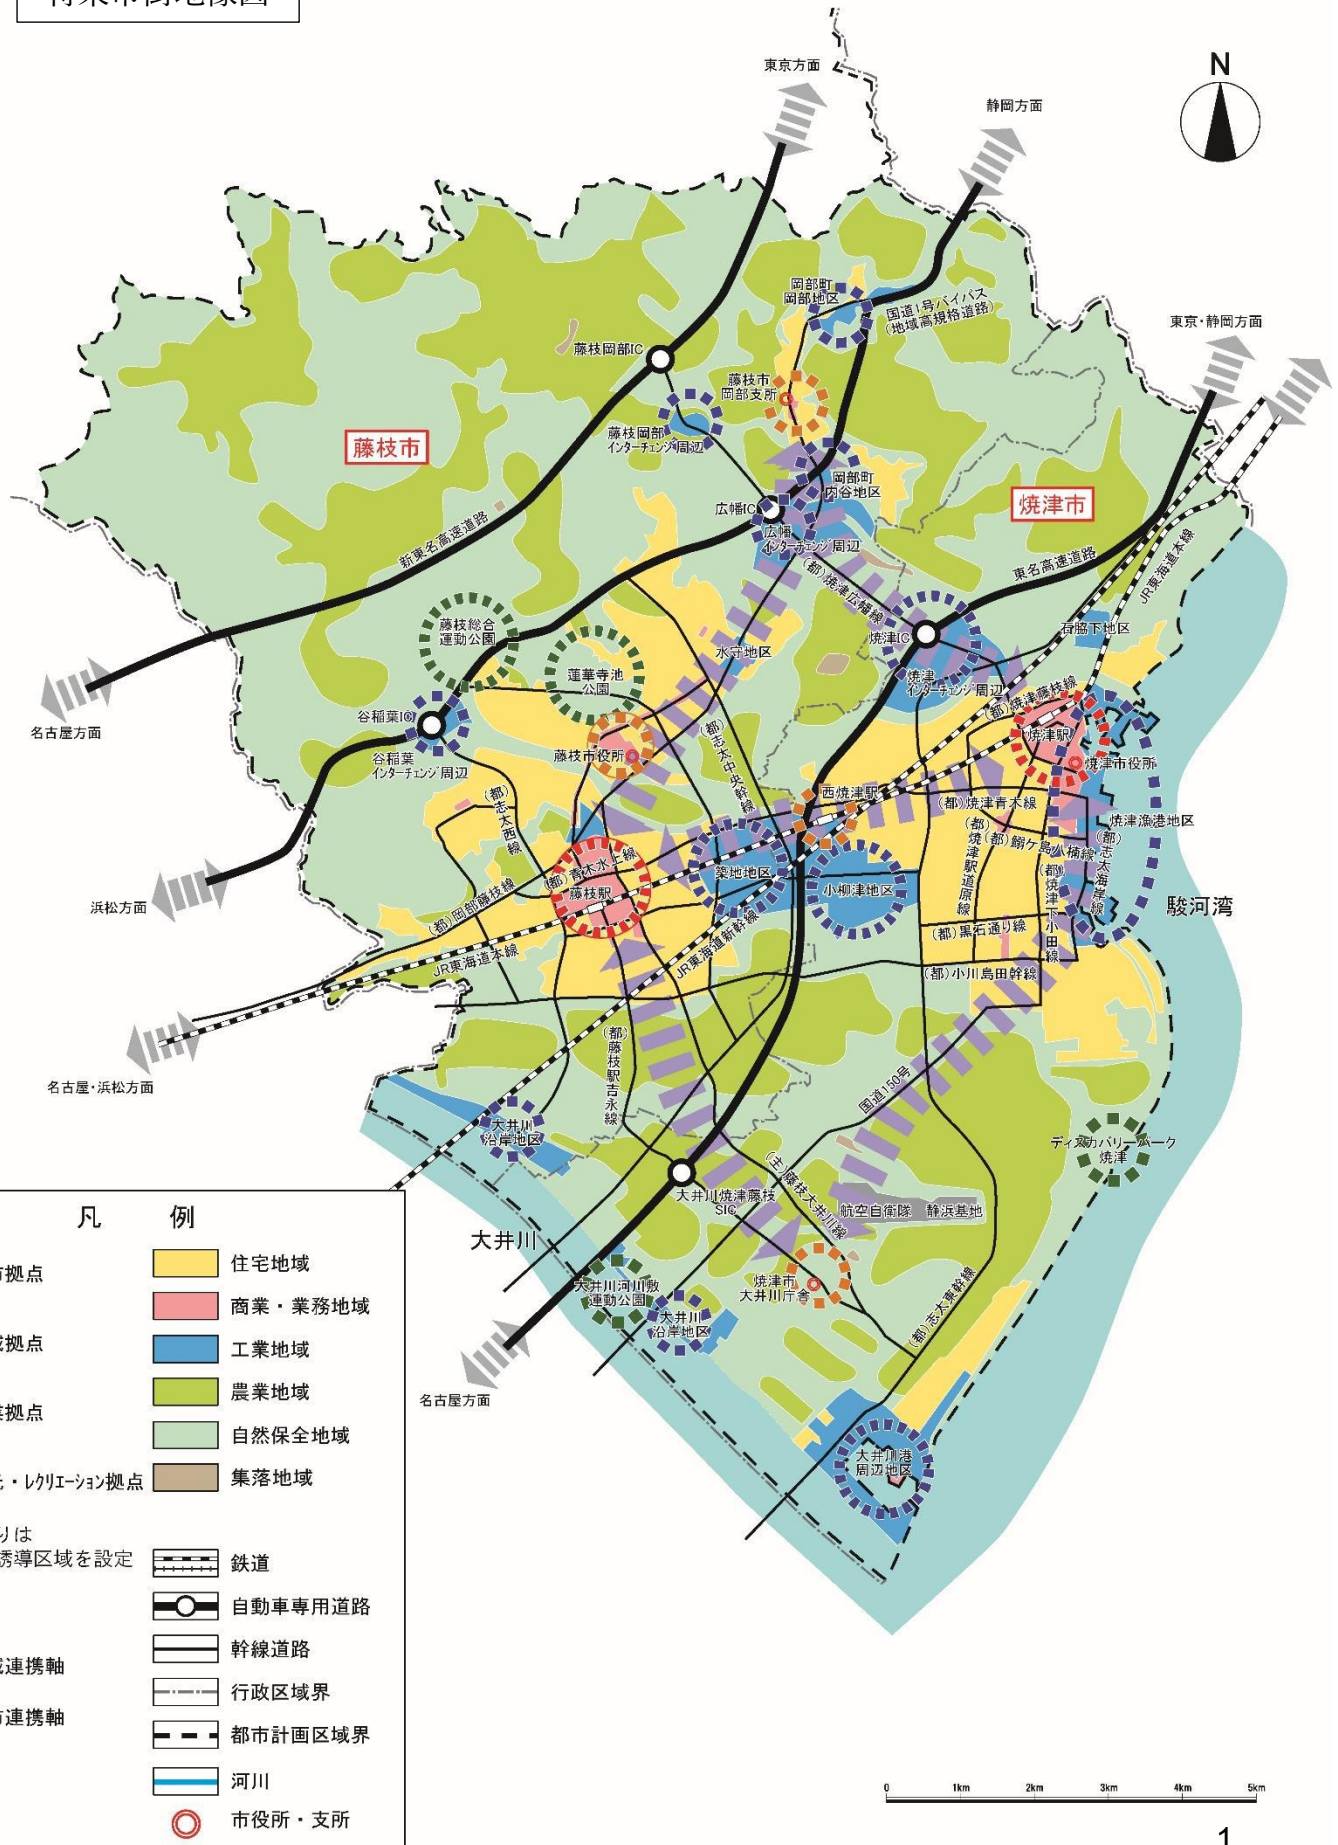

志太広域都市計画 区域区分の変更 (静岡県決定)






区域区分図

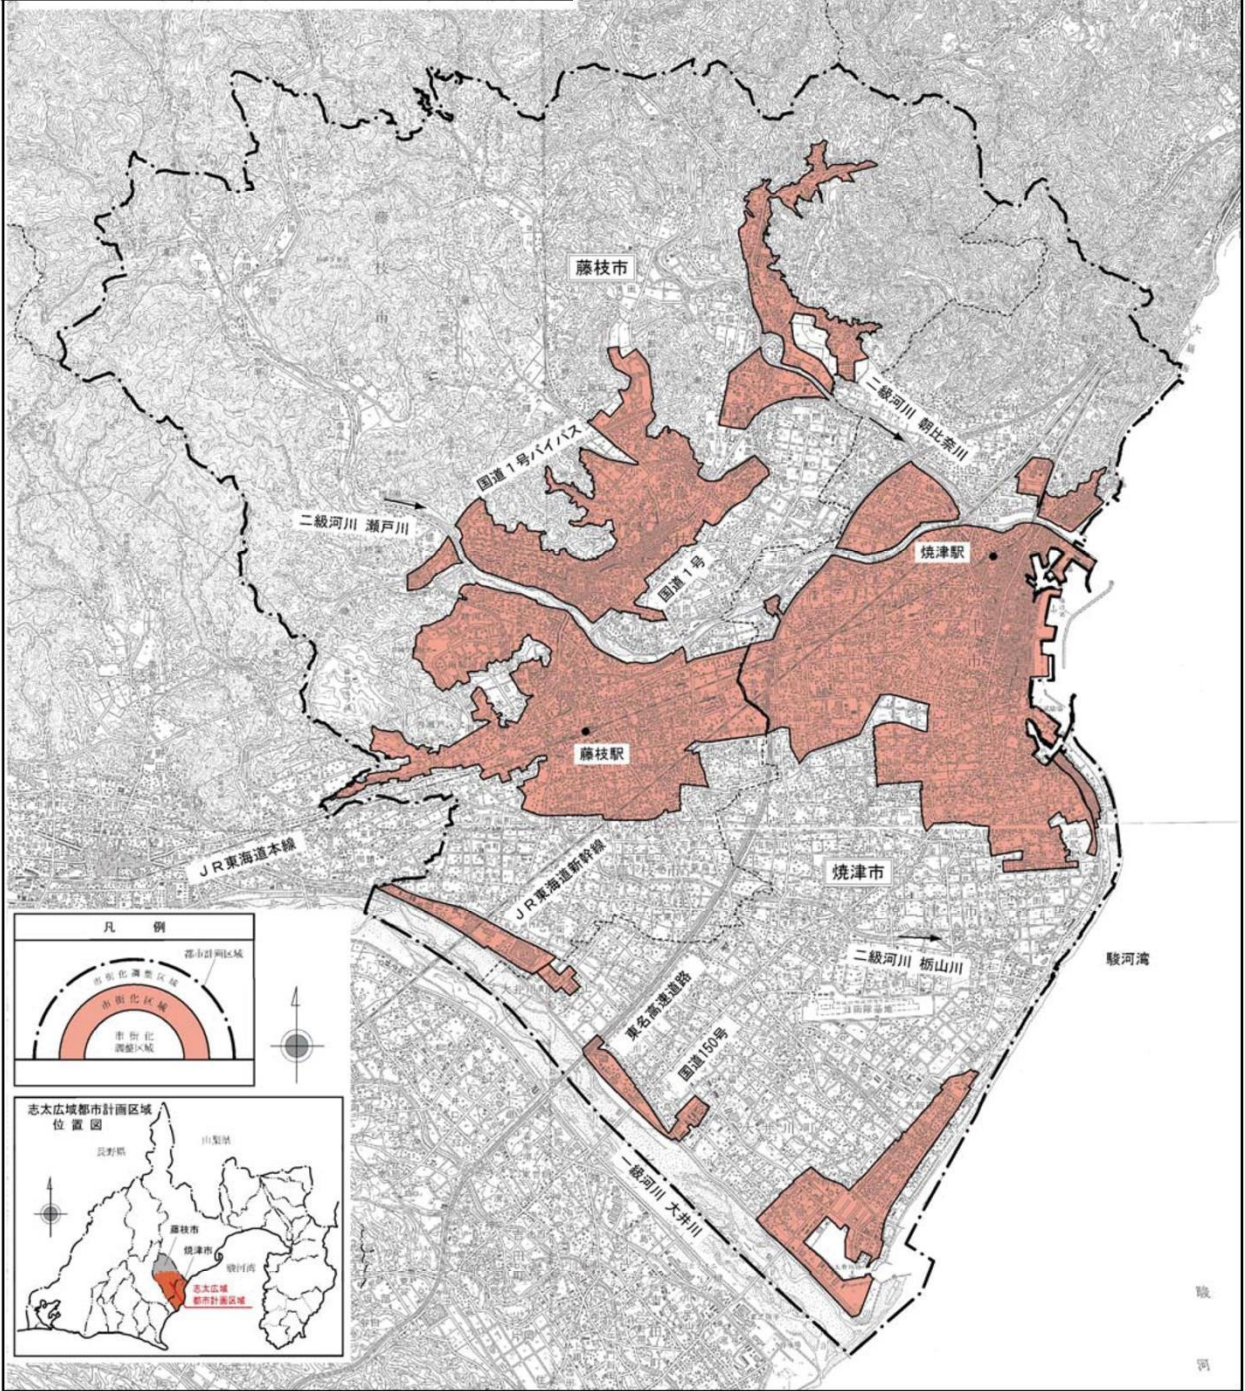



標準横断面図

S=1：200

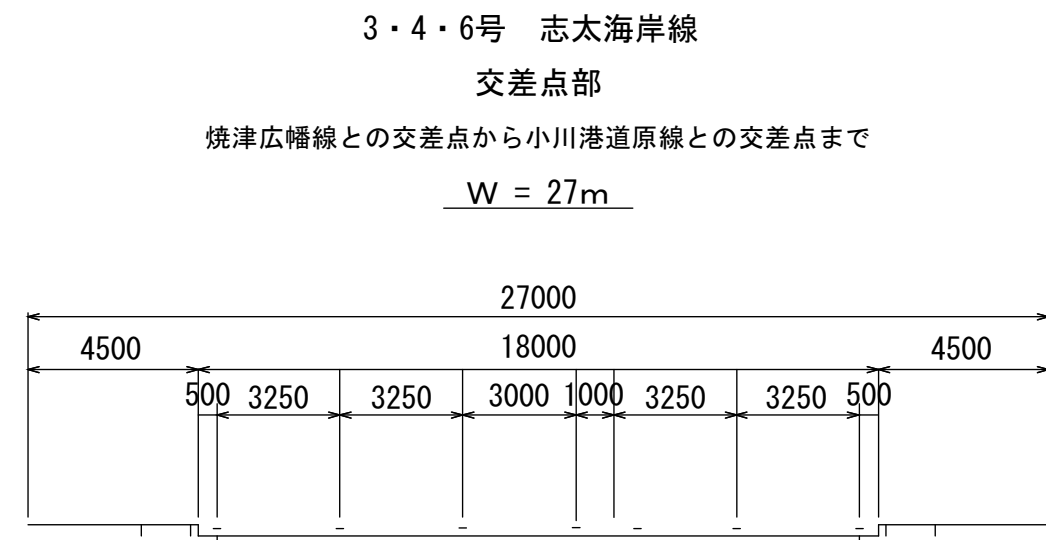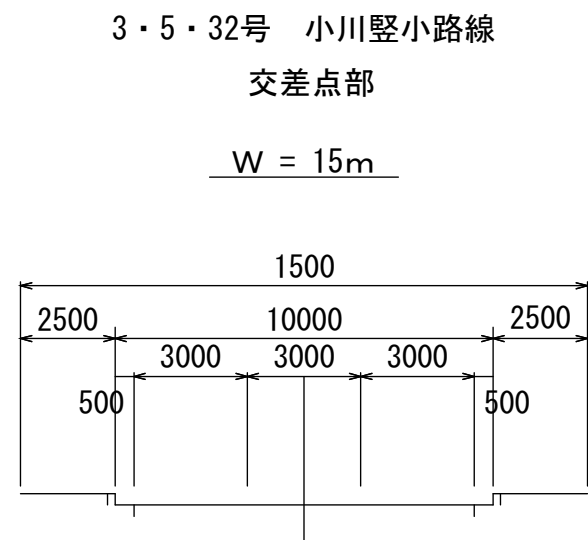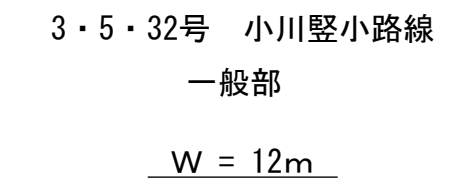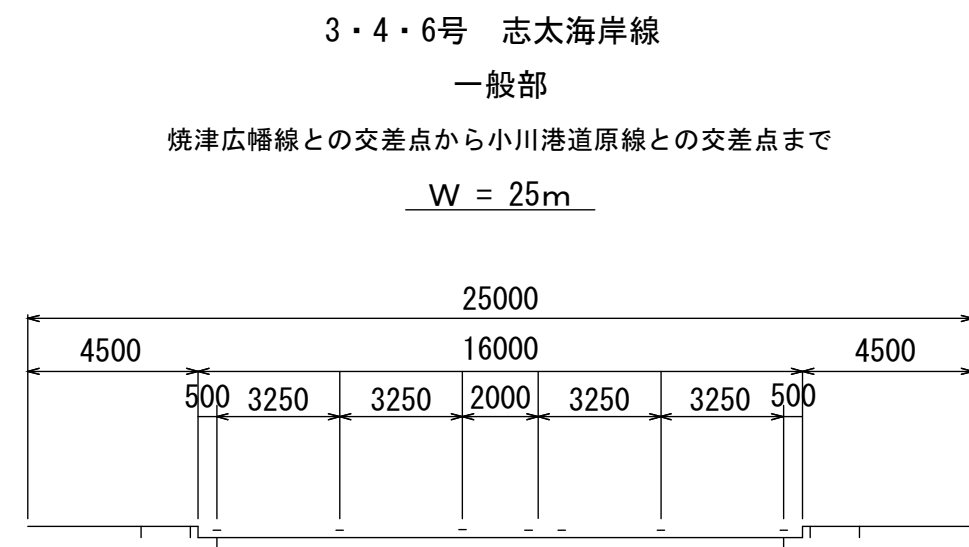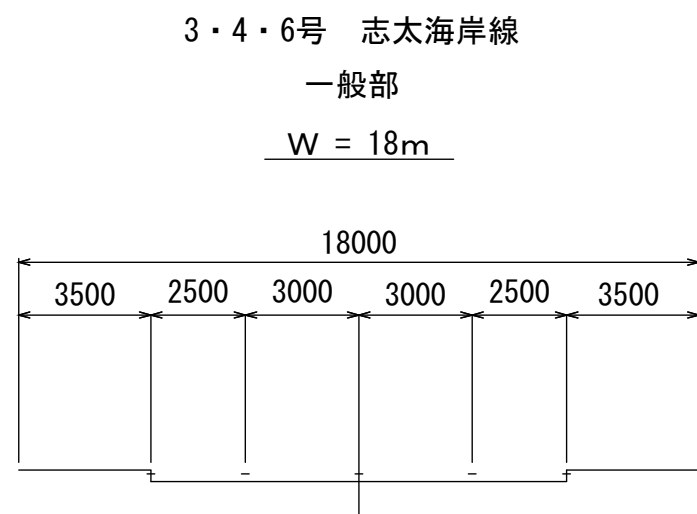

※代表幅員と変更箇所の幅員のみを記載する



