

令和 7 年 2 月市議会定例会

議 案

< 議第57号 >

焼 津 市

令和 7 年 2 月市議会定例会

議 案 目 次

議案番号	件 目	頁
議第55号	令和 6 年度焼津市一般会計補正予算（第13号）案	別冊
議第56号	令和 7 年度焼津市一般会計補正予算（第 1 号）案	〃
議第57号	令和 6 年度社会資本整備総合交付金事業（防災・安全）（明許繰越）大井川港胸壁整備工事請負契約の締結について	1
	参考資料	2

令和6年度社会資本整備総合交付金事業（防災・安全）（明許繰越）

大井川港胸壁整備工事請負契約の締結について

令和6年度社会資本整備総合交付金事業（防災・安全）（明許繰越）大井川港胸壁整備工事について、下記のとおり請負契約を締結するため、地方自治法（昭和22年法律第67号）第96条第1項第5号及び焼津市議会の議決に付すべき契約及び財産の取得又は処分に関する条例（昭和39年焼津市条例第10号）第2条の規定により、議会の議決を求める。

記

- 1 契約の目的 令和6年度社会資本整備総合交付金事業（防災・安全）（明許繰越）
大井川港胸壁整備工事
- 2 契約の方法 制限付き一般競争入札による契約
- 3 契約金額 181,698,000円
- 4 契約の相手方 焼津市中港三丁目4番8号
本橋建設株式会社
代表取締役 本橋 孝洋

令和7年3月19日提出
焼津市長 中野 弘道

議第57号 令和6年度社会資本整備総合交付金事業（防災・安全）（明許繰越）
大井川港胸壁整備工事請負契約の締結について

工事概要

- (1) 施設名称 胸壁工、陸閘製作据付工
- (2) 工事概要
 - ア 構造 鉄筋コンクリート擁壁及びフラップゲート式陸閘
 - イ 施工延長 L=16.8m
- (3) 工事内容
 - 陸閘製作据付工 1門
 - 胸壁工 L=7.65m
 - 土工 1式
 - 舗装工 1式
 - 構造物撤去 1式
- (4) 工期 議決の日から令和8年2月27日まで

[illegible]

位置図

計画平面図 S=1:100

大井川防犯局

2.81

(R6施工起点)
NO.14+15.11

(R6施工終点)
NO.15+11.86

R6施工延長 L=16.8m

海側

起点側


差コンクリート型定ライン

メンテナンス必要幅
978

終点側

胸壁の延伸ライン
胸壁と袖壁を間詰めするコンクリート壁

中心点座標リスト		
点名	X	Y
杭1	-135661.479	-18200.599
杭2	-135659.111	-18199.106
杭3	-135657.960	-18206.182
杭4	-135655.591	-18204.689

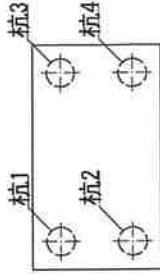

胸壁部1 杭座標リスト (2)		
点名	X	Y
1	-135664.605	-18193.578
2	-135662.913	-18192.511
3	-135663.218	-18195.777
4	-135661.526	-18194.711
5	-135661.832	-18197.977
6	-135660.140	-18196.910


令和6年度 社会資本整備総合交付事業 (河川・防災) [河川] 大井川河川整備事業	令和6年度
工事箇所 静岡県 裾野 市内	工事箇所
図面の整理 図面管理図	図面の整理
縮尺 図示	縮尺
測量年月日 設計年月日	測量年月日
事務所名 静岡県大井川河川整備事務所	事務所名

標準断面図(2) S=1:50 (1:100)
陸側No.3設置区間-杭基礎2×2本(φ1100)
開口部

床 礎	12.7 m
埋戻し(海側)	1.6 m
埋戻し(陸側)	1.7 m
巻 地	2.4 m

海 側

陸 側

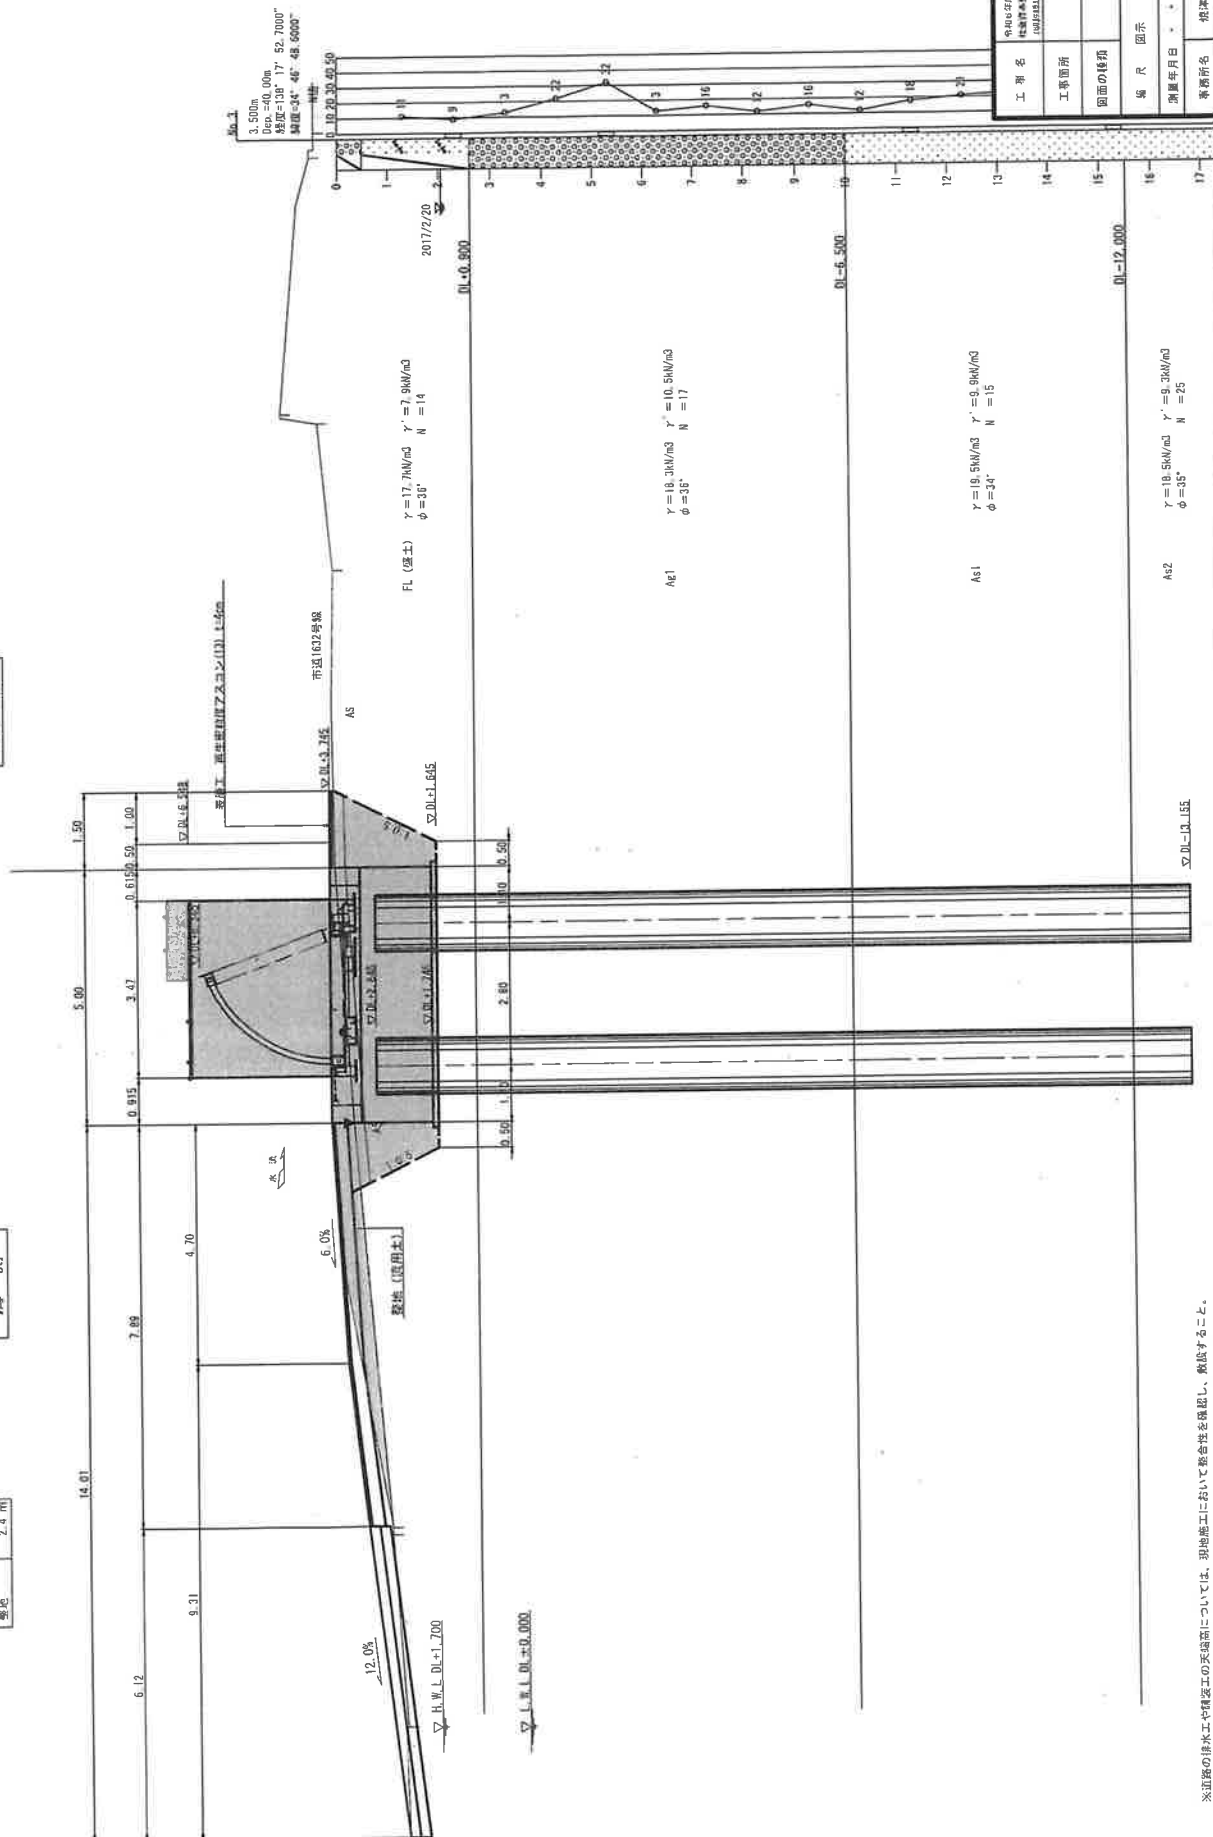

※近海工の埋戻しや埋戻しの天端高については、現場施工においては、緊急性を確認し、敷設すること。

入 札 結 果 表

入札番号	第296号	発注担当課	大井川港管理事務所		
件名	令和6年度 社会資本整備総合交付金事業（防災・安全）（明許繰越）大井川港胸壁整備工事				
履行場所	焼津市飯淵地内				
入札執行者	焼津市長 中野 弘道				
入札方法	制限付き一般競争入札				
入札日時	令和07年3月6日(木) 09時00分				
落札価格	¥181,698,000-（入札書比較価格：¥165,180,000-）				
予定価格	¥209,968,000-（入札書比較価格：¥190,880,000-）				
低入札調査価格	¥181,489,000-（入札書比較価格：¥164,990,000-）				
入札参加業者名	第1回入札		第2回入札		結果
	順位	金額	順位	金額	
本橋建設（株）	1	¥165,180,000-			落札
（株）橋本組	2	¥165,590,000-			
佐藤建設（株）	3	¥167,500,000-			
（株）原川土木	4	¥186,000,000-			
（株）斎藤工務店	5	¥210,000,000-			
*（上記金額に消費税及び地方消費税に相当する額を加算した金額が法令上の申し込み価格である。）					
備考					