

近隣説明会

令和6年度豊田地域交流拠点施設建設工事

発注者挨拶

- ▶ 焼津市スマイルライフ推進課



設計・監理、施工業者挨拶


- ▶ 設計・監理 (株)水野建築事務所
- ▶ 建築工事 戸崎建設株式会社
- ▶ 電気設備工事 株式会社法月電設
- ▶ 空調換気設備工事 青島冷凍工業株式会社
- ▶ 給排水衛生設備工事 青島ポンプ工業株式会社

施設概要説明

▶ (株)水野建築事務所




建築概要
敷地面積：5,183.99㎡
建築面積：968.01㎡
延床面積：1,517.82㎡
建物高さ：10.843m（バレット高さ）
構造：RC造 一部鉄骨造・木造 2階建

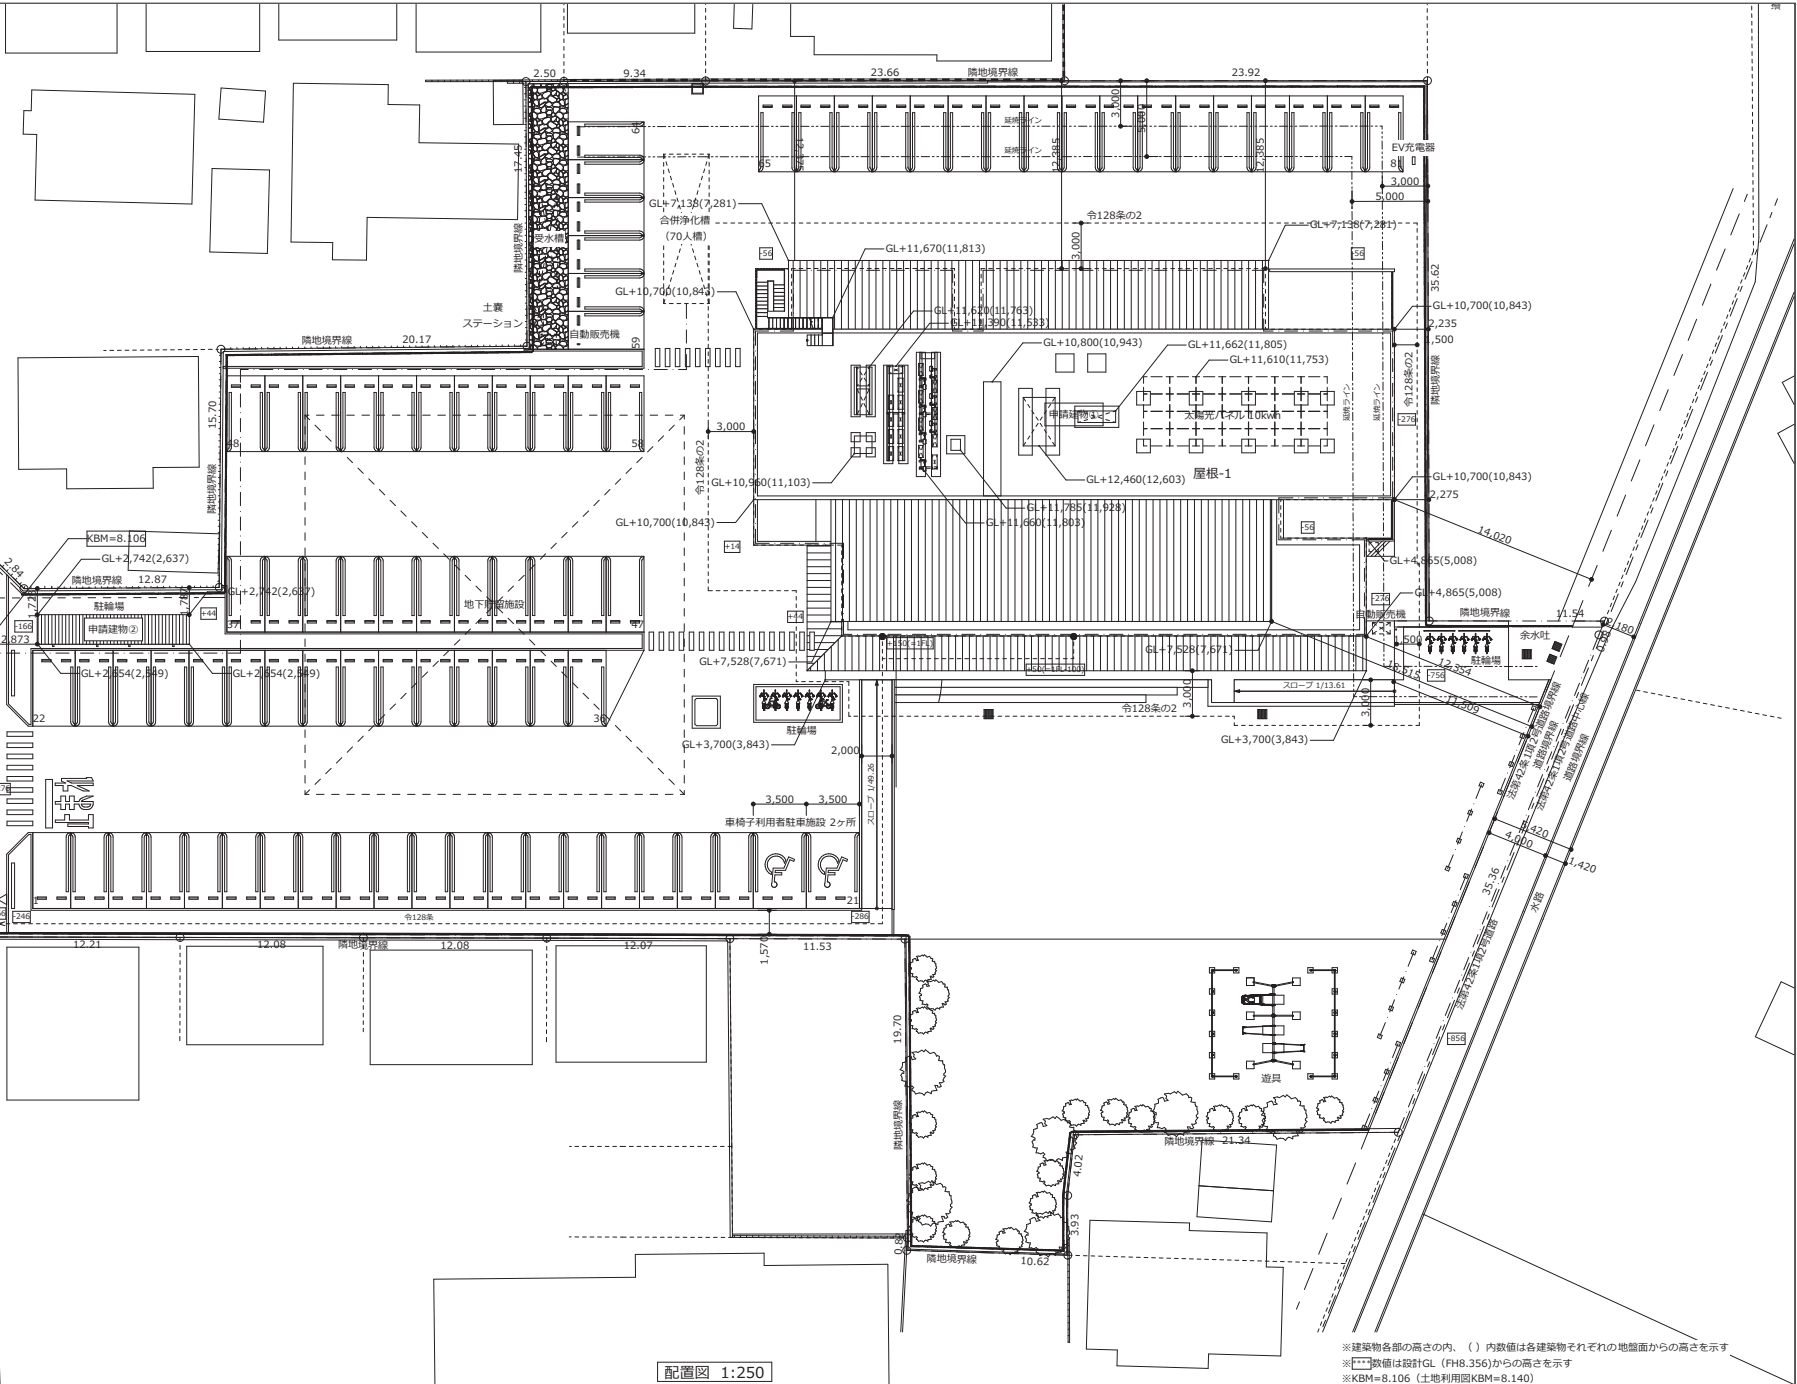

配置図 1:250


※建築物各部の高さの内、（ ）内数値は各建築物それぞれの地盤面からの高さを示す
※□内数値は設計GL（FH8.356）からの高さを示す
※KBM=8.106（土地利用図KBM=8.140）

工 事 名	図 面 内 容	縮 尺	担 当	校 図	年 月 日	機 会 社	水 野 建 築 事 務 所	一級建築士事務所登録第4171号 一級建築士登録第360853号 水 野 芳 康	図 番
令和6年度焼津市豊田地域交流拠点施設建設工事（建築工事）（債務負担行為）	配置図	S 1:250	水野芳康 一級建築士 360853	水野芳康 一級建築士 360853	2024/03/21	株式会社	水野建築事務所	静岡県焼津市保福島528-1 TEL:054-629-3039 FAX:054-629-3955	A-23

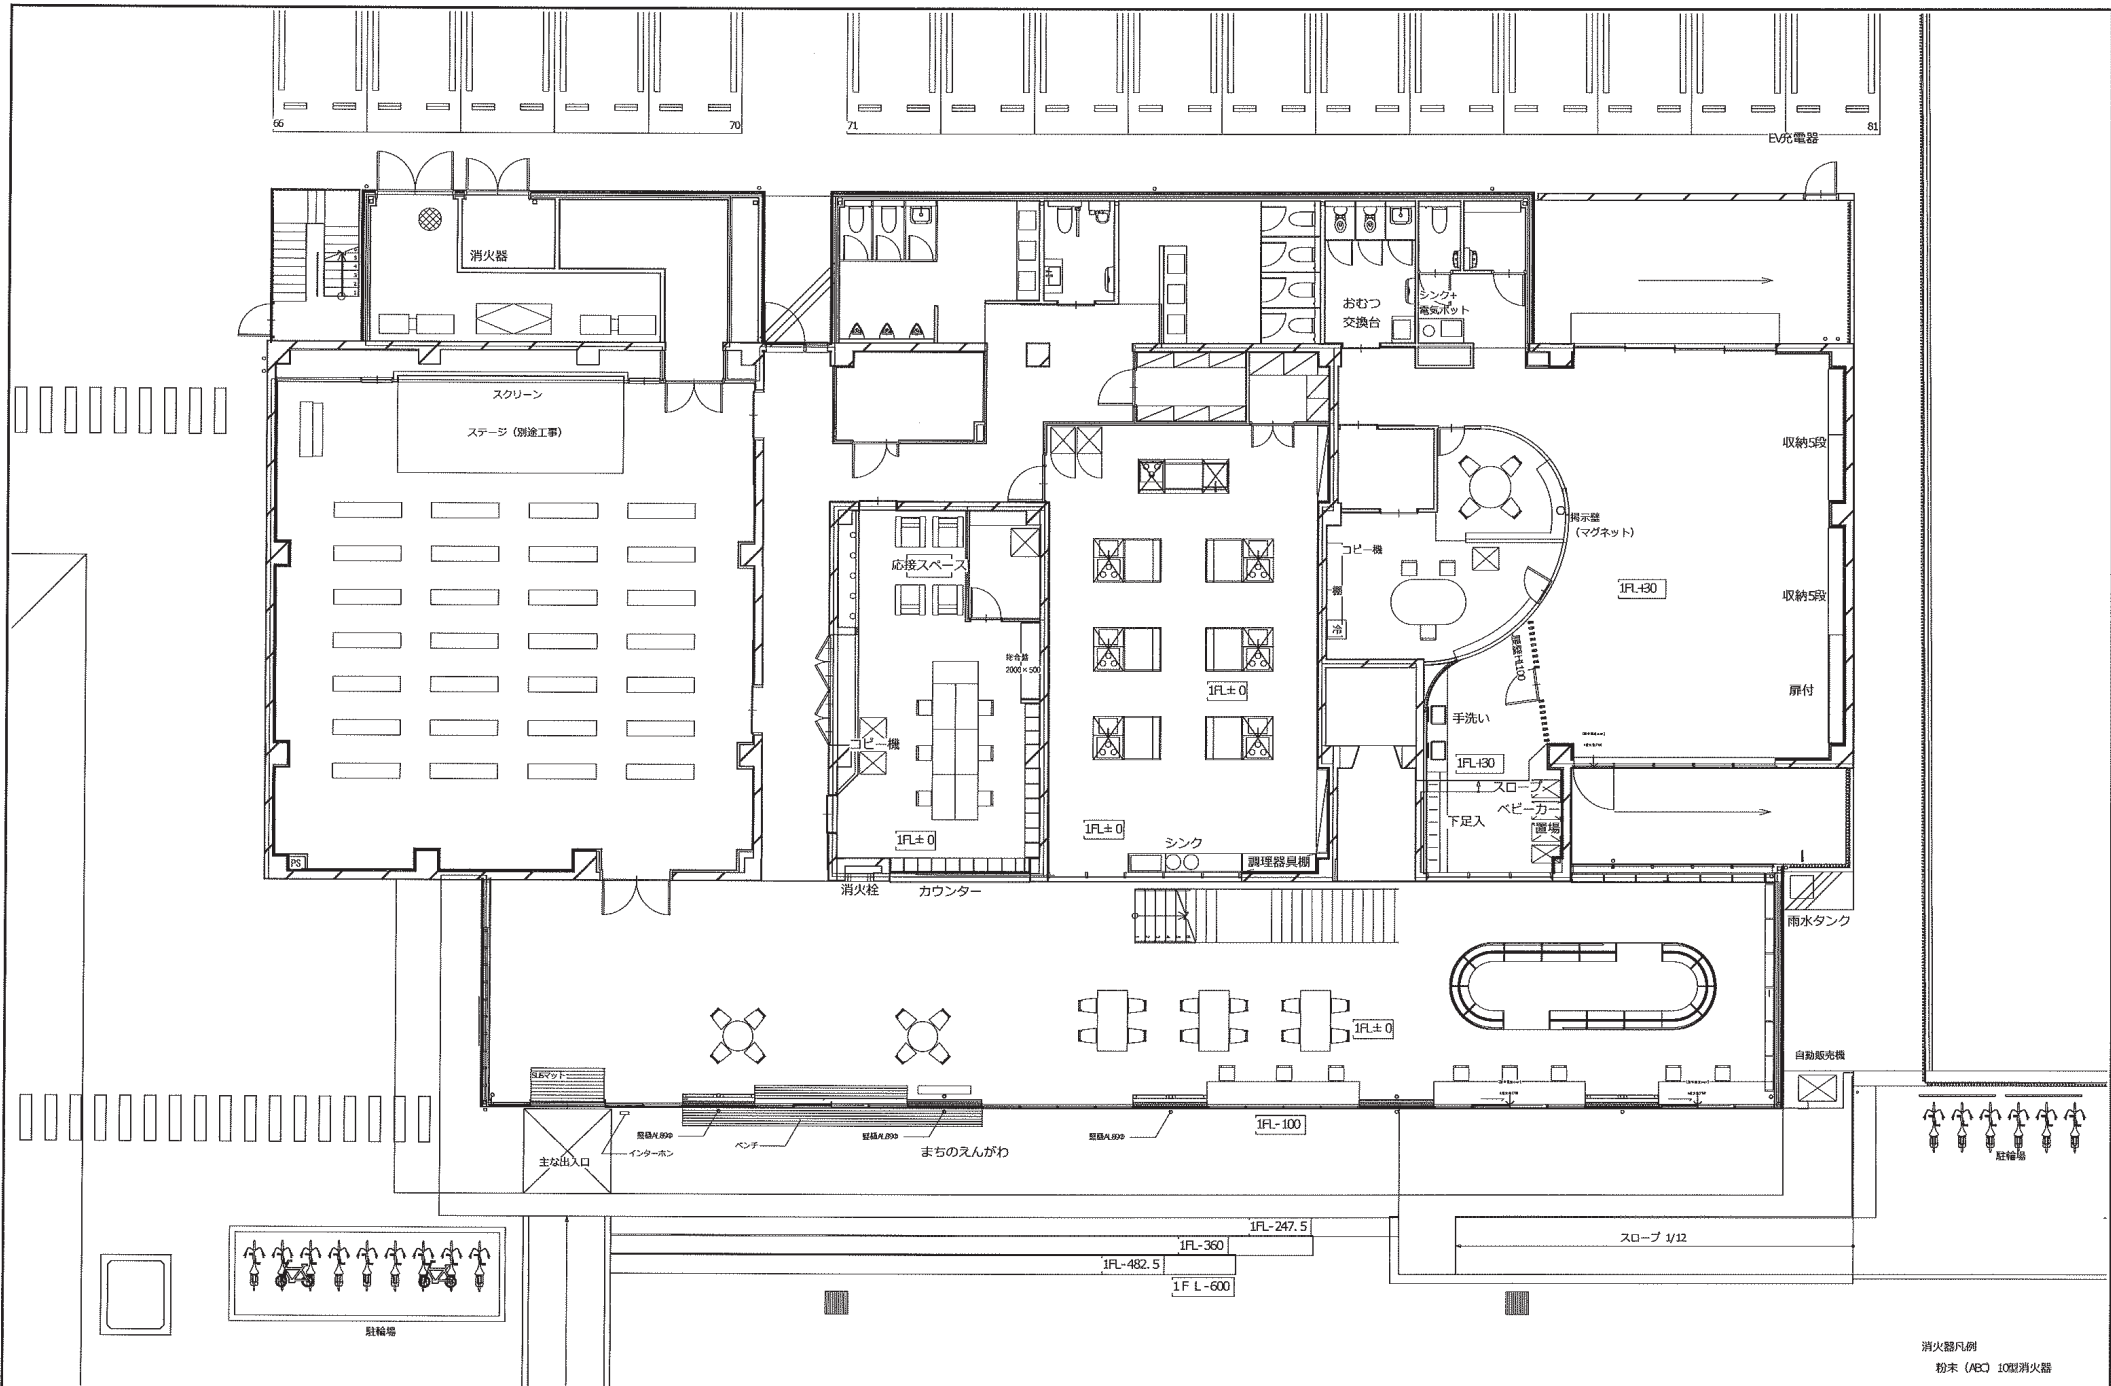





工 事 名	図 面 内 容	縮 尺	担 当	検 図	年 月 日	株 式 水 野 建 築 事 務 所	一級建築士事務所登録第4171号 一級建築士登録第360853号 水 野 芳 康	図 番
令和6年度焼津市豊田地域交流拠点施設建設工事（建築工事）（債務負担行為）	1階平面詳細図	S 1:100	水野芳康 一級建築士 360853	水野芳康 一級建築士 360853	2024/03/21	静岡県焼津市保福島528-1 TEL:054)629-3039 FAX:054)629-3955		A-24

真北

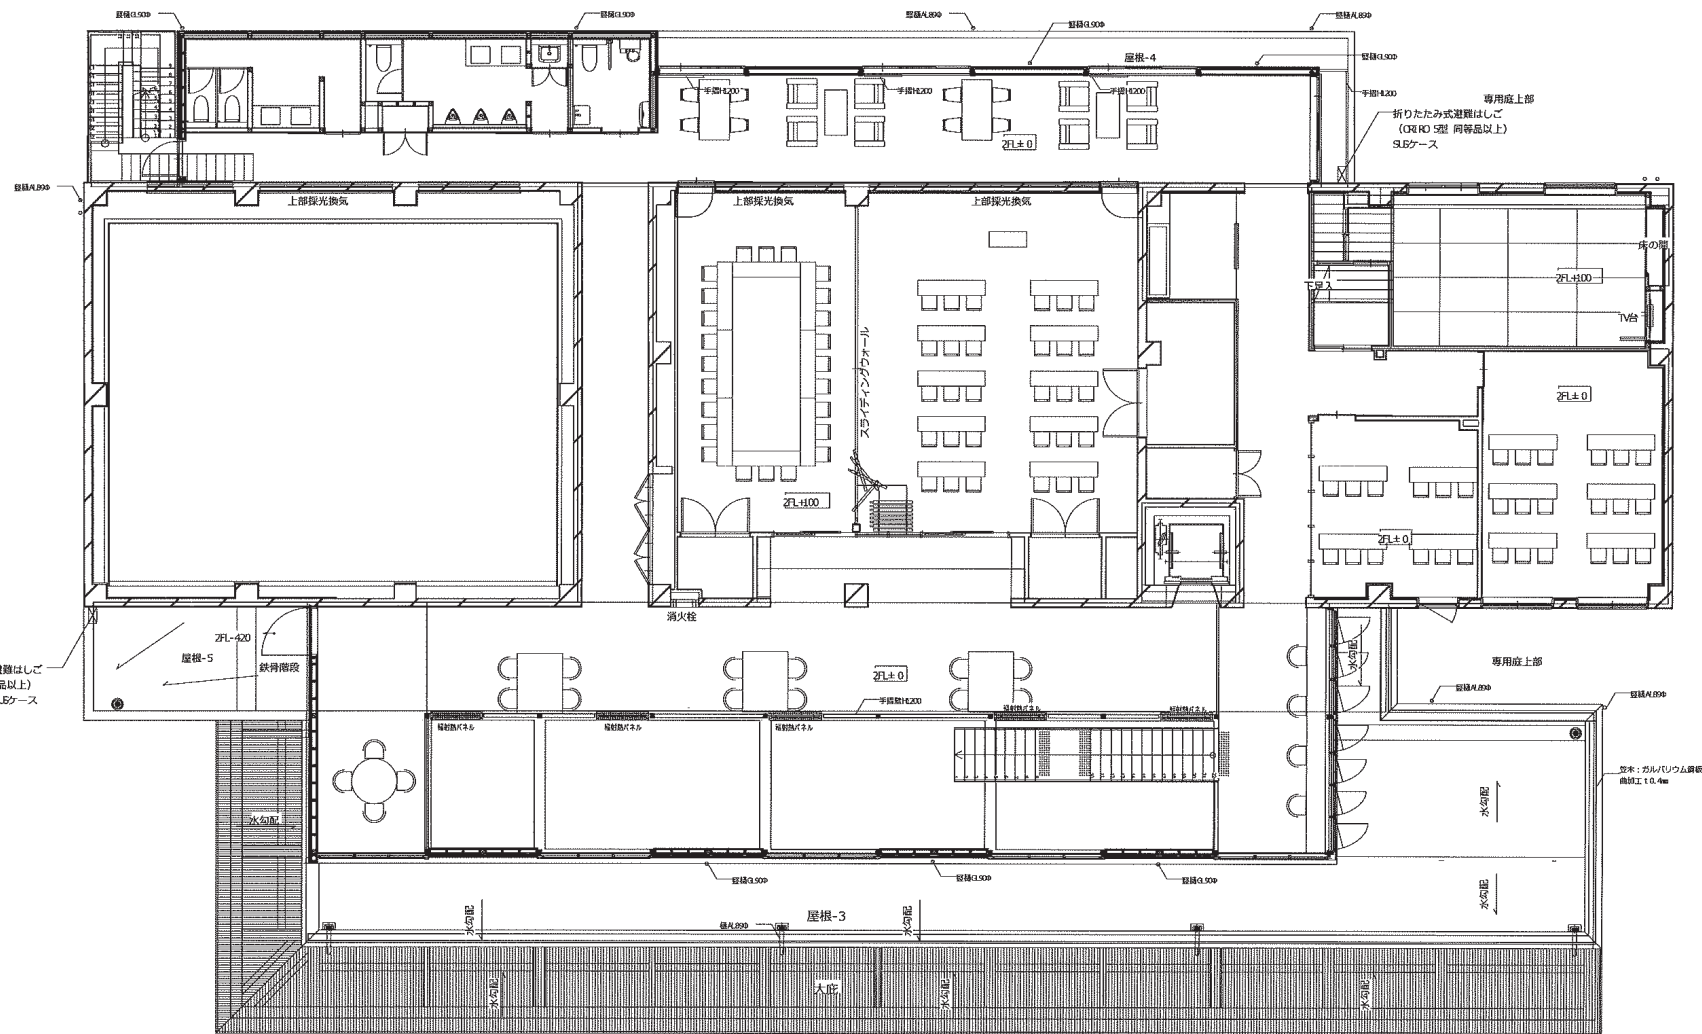

消火器凡例
粉末 (AEC) 6型消火器

工 事 名	図 面 内 容	縮 尺	担 当	検 図	年 月 日	株 式 会 社	水 野 建 築 事 務 所	一級建築士事務所登録第4171号 一級建築士登録第360853号	図 番
令和6年度焼津市豊田地域交流拠点施設建設工事（建築工事）（債務負担行為）	2階平面詳細図	S 1:100	水野芳康 一級建築士 360853	水野芳康 一級建築士 360853	2024/03/21	静岡県焼津市保福島528-1	TEL 0543-629-3039 FAX 0543-629-3955	水 野 芳 康	A-25

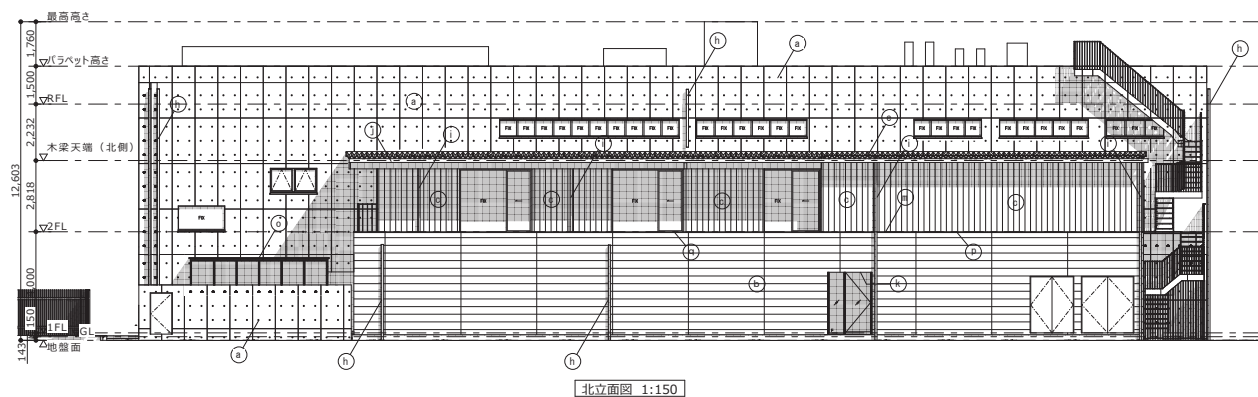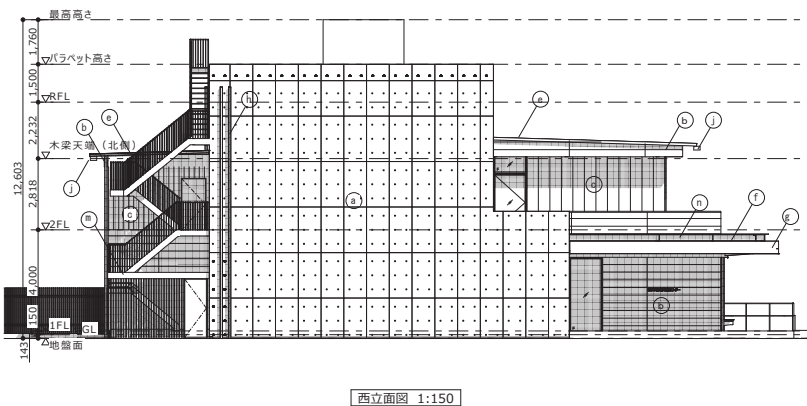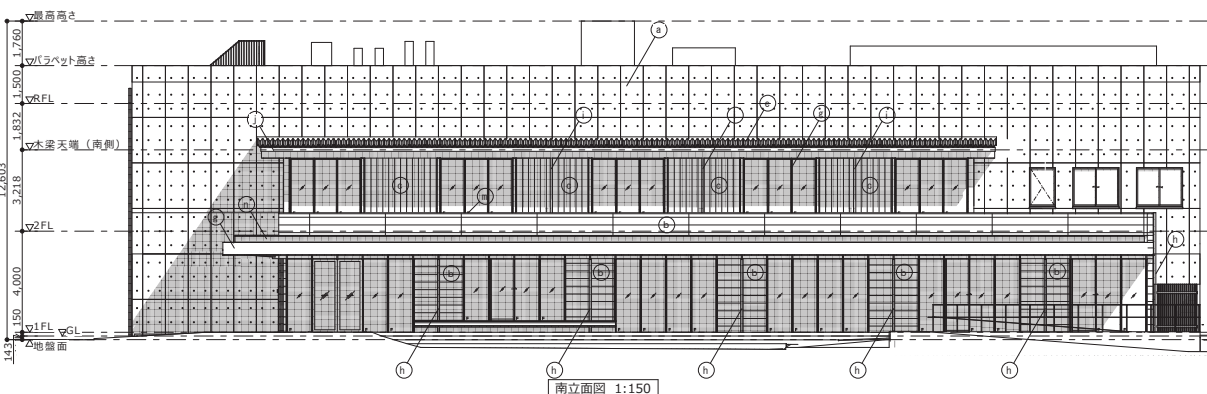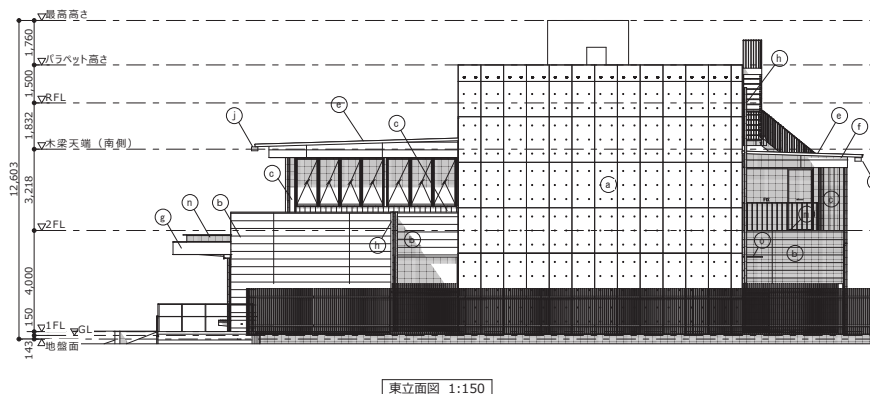

外部仕上表

外部仕上表								
a	外壁 1	コンクリート打ち放し仕上の上シラン系表面含浸材塗布 (アクアシル1400同等品)	h	壁樋1	7kmin'ント いすい'	e	庇	StPL t=6mm 曲加工 リフト=9mm付 溶融亜鉛めっき
b	外壁 2	押出成形セメント板t18mm (ラムダパネル同等品)	i	壁樋2	ガルバリウム鋼板装	e	水切	ガルバリウム鋼板 t 0.35mm
c	外壁 3	ガルバリウム鋼板 t 0.35mm 4行逆角波W360	j	軒樋	ガルバリウム鋼板装	e	笠木	ガルバリウム鋼板 t 0.4mm
d	屋根 1	アスファルト防水屋根保護防水密着断熱工法A1-3 保護コンクリート t80mm	k	軒裏-1	ケイカル板t6突付張り E P-G塗装			
e	屋根 2	ガルバリウム鋼板0.8mm 折板葺き H105mm ペフ付 t.4mm (本建式角/セ折板H105 (W250) 同等品)	l	軒裏-2	有孔ケイカル板t6突付張り E P-G塗装			
f	大庇	ガルバリウム鋼板0.8mm 折板葺き工法 h88mm	m	屋外階段	鉄骨亜鉛めっき			
g	幕板	StPL t4.5mm 溶融亜鉛めっき	n	鉄骨部材	鉄骨亜鉛めっきの上、常温めっき塗装			

工 事 名	図 面 内 容	縮 尺	担 当	校 図	年 月 日	株 式 会 社 水 野 建 築 事 務 所	一級建築士事務所登録第4171号 一級建築士登録第360853号 水 野 芳 康	図 番
令和6年度焼津市豊田地域交流拠点施設建設工事(建築工事)(債務負担行為)	立面図	S 1:150	水野芳康 一級建築士 360853	水野芳康 一級建築士 360853	2024/03/21	静岡県焼津市保福島528-1 TEL:054-629-3039 FAX:054-629-3955		A-27

工事工程説明

- ▶ 建築工事工程説明 …… 戸崎建設株式会社
- ▶ 設備工事工程説明 …… 株式会社法月電気
- ▶ …… 青島冷凍工業株式会社
- ▶ …… 青島ポンプ工業株式会社

[illegible]

