




南立面図 1:200

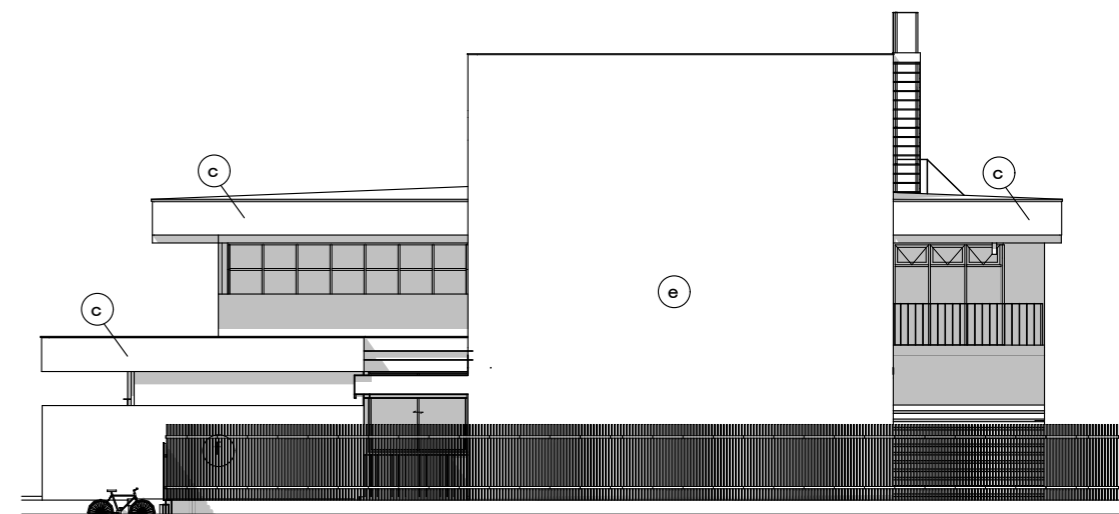

東立面図 1:200

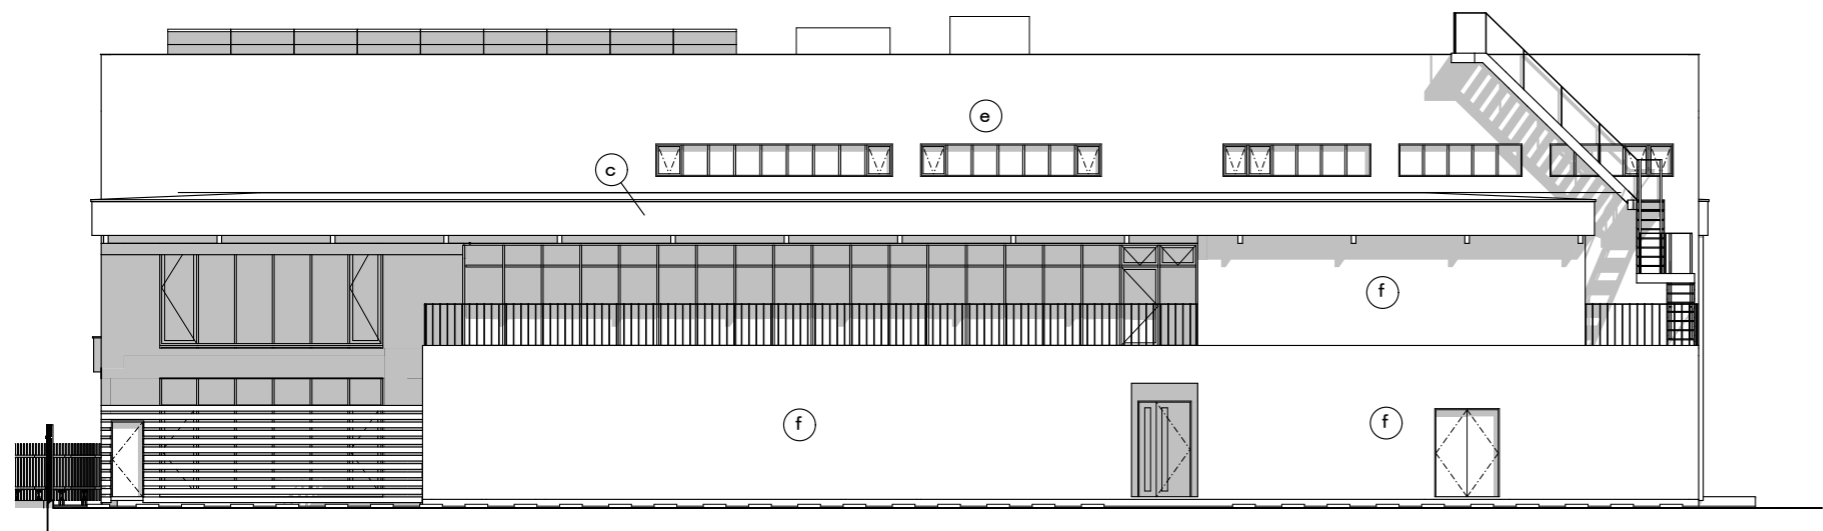


北立面図 1:200

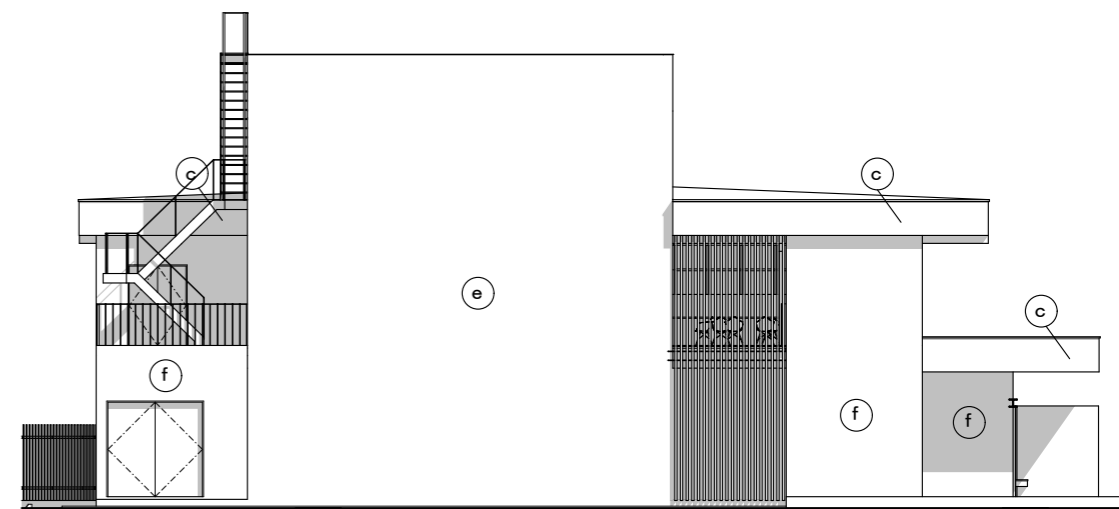


西立面図 1:200

外部仕上表

記号	部 位	仕 上	記号	部 位	仕 上
(a)	屋根 1 (RC鉄骨造部)	改質アスファルトシート防水の上 押し出し法ポリスチレンフォーム保護コンクリート80mm	(f)	外 壁 2	金属サイディング貼
(b)	屋根 2 (木造部)	ガルバリウム鋼板縦ハゼ葺き	(g)	縦 樋	アルミ樋バンドレスタイプ
(c)	屋根幕板	スチールPL t2mm 亜鉛メッキの上ローバル塗装	(h)	水 切	ガルバリウム鋼板t=0.4mm曲げ加工
(d)	笠木	ガルバリウム鋼板曲げ加工			
(e)	外 壁 1	コンクリート打ち放しの上ランデックスコート			

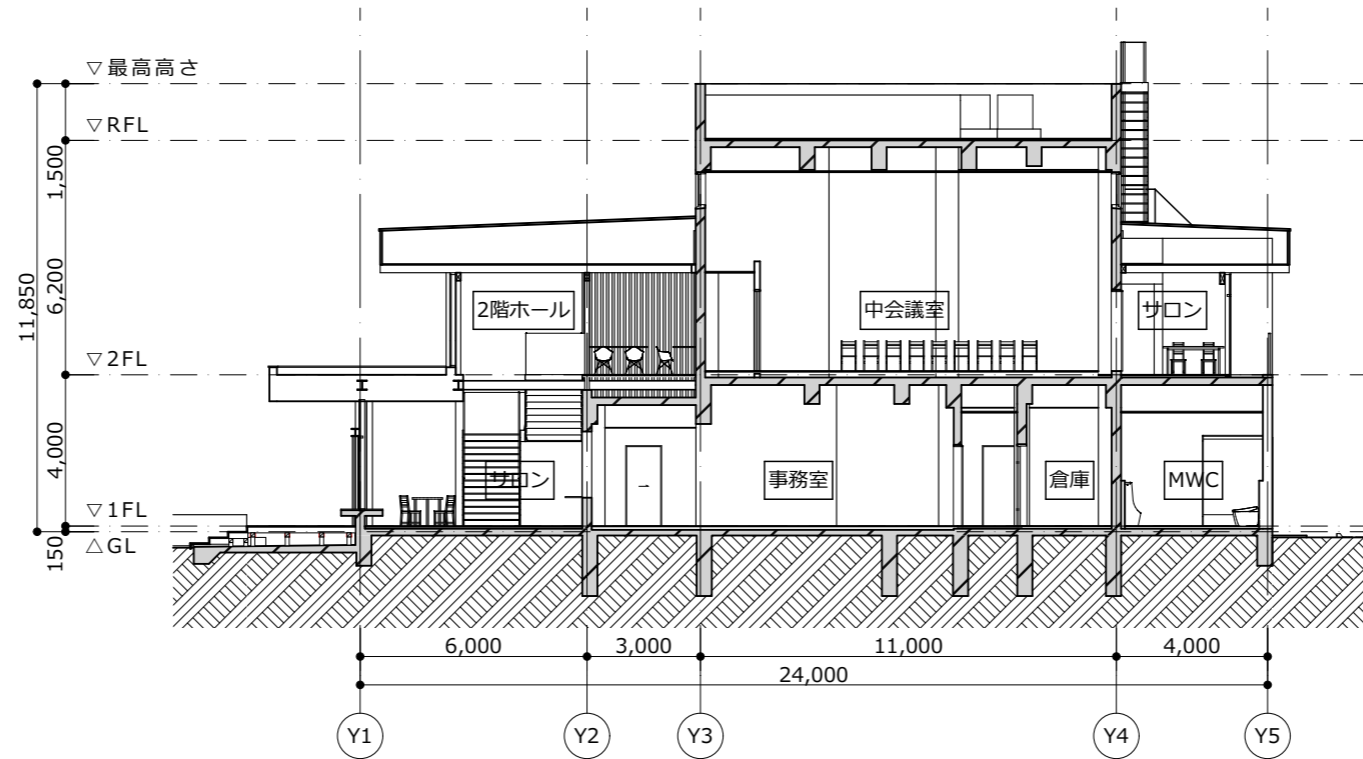

A-A断面図 1:200

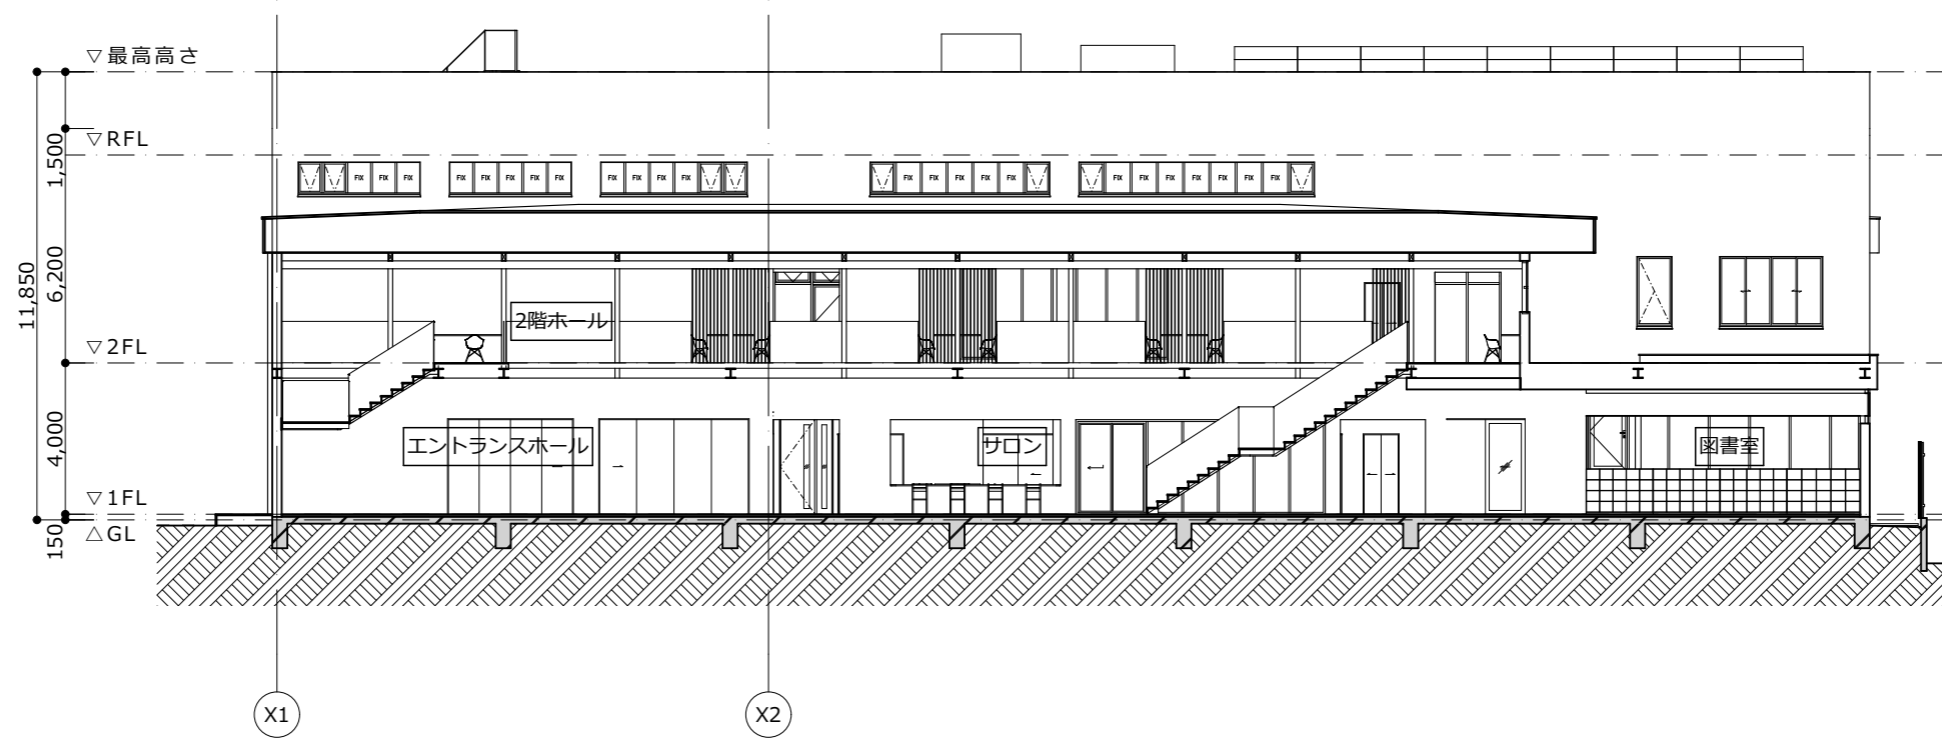

B-B断面図 1:200