



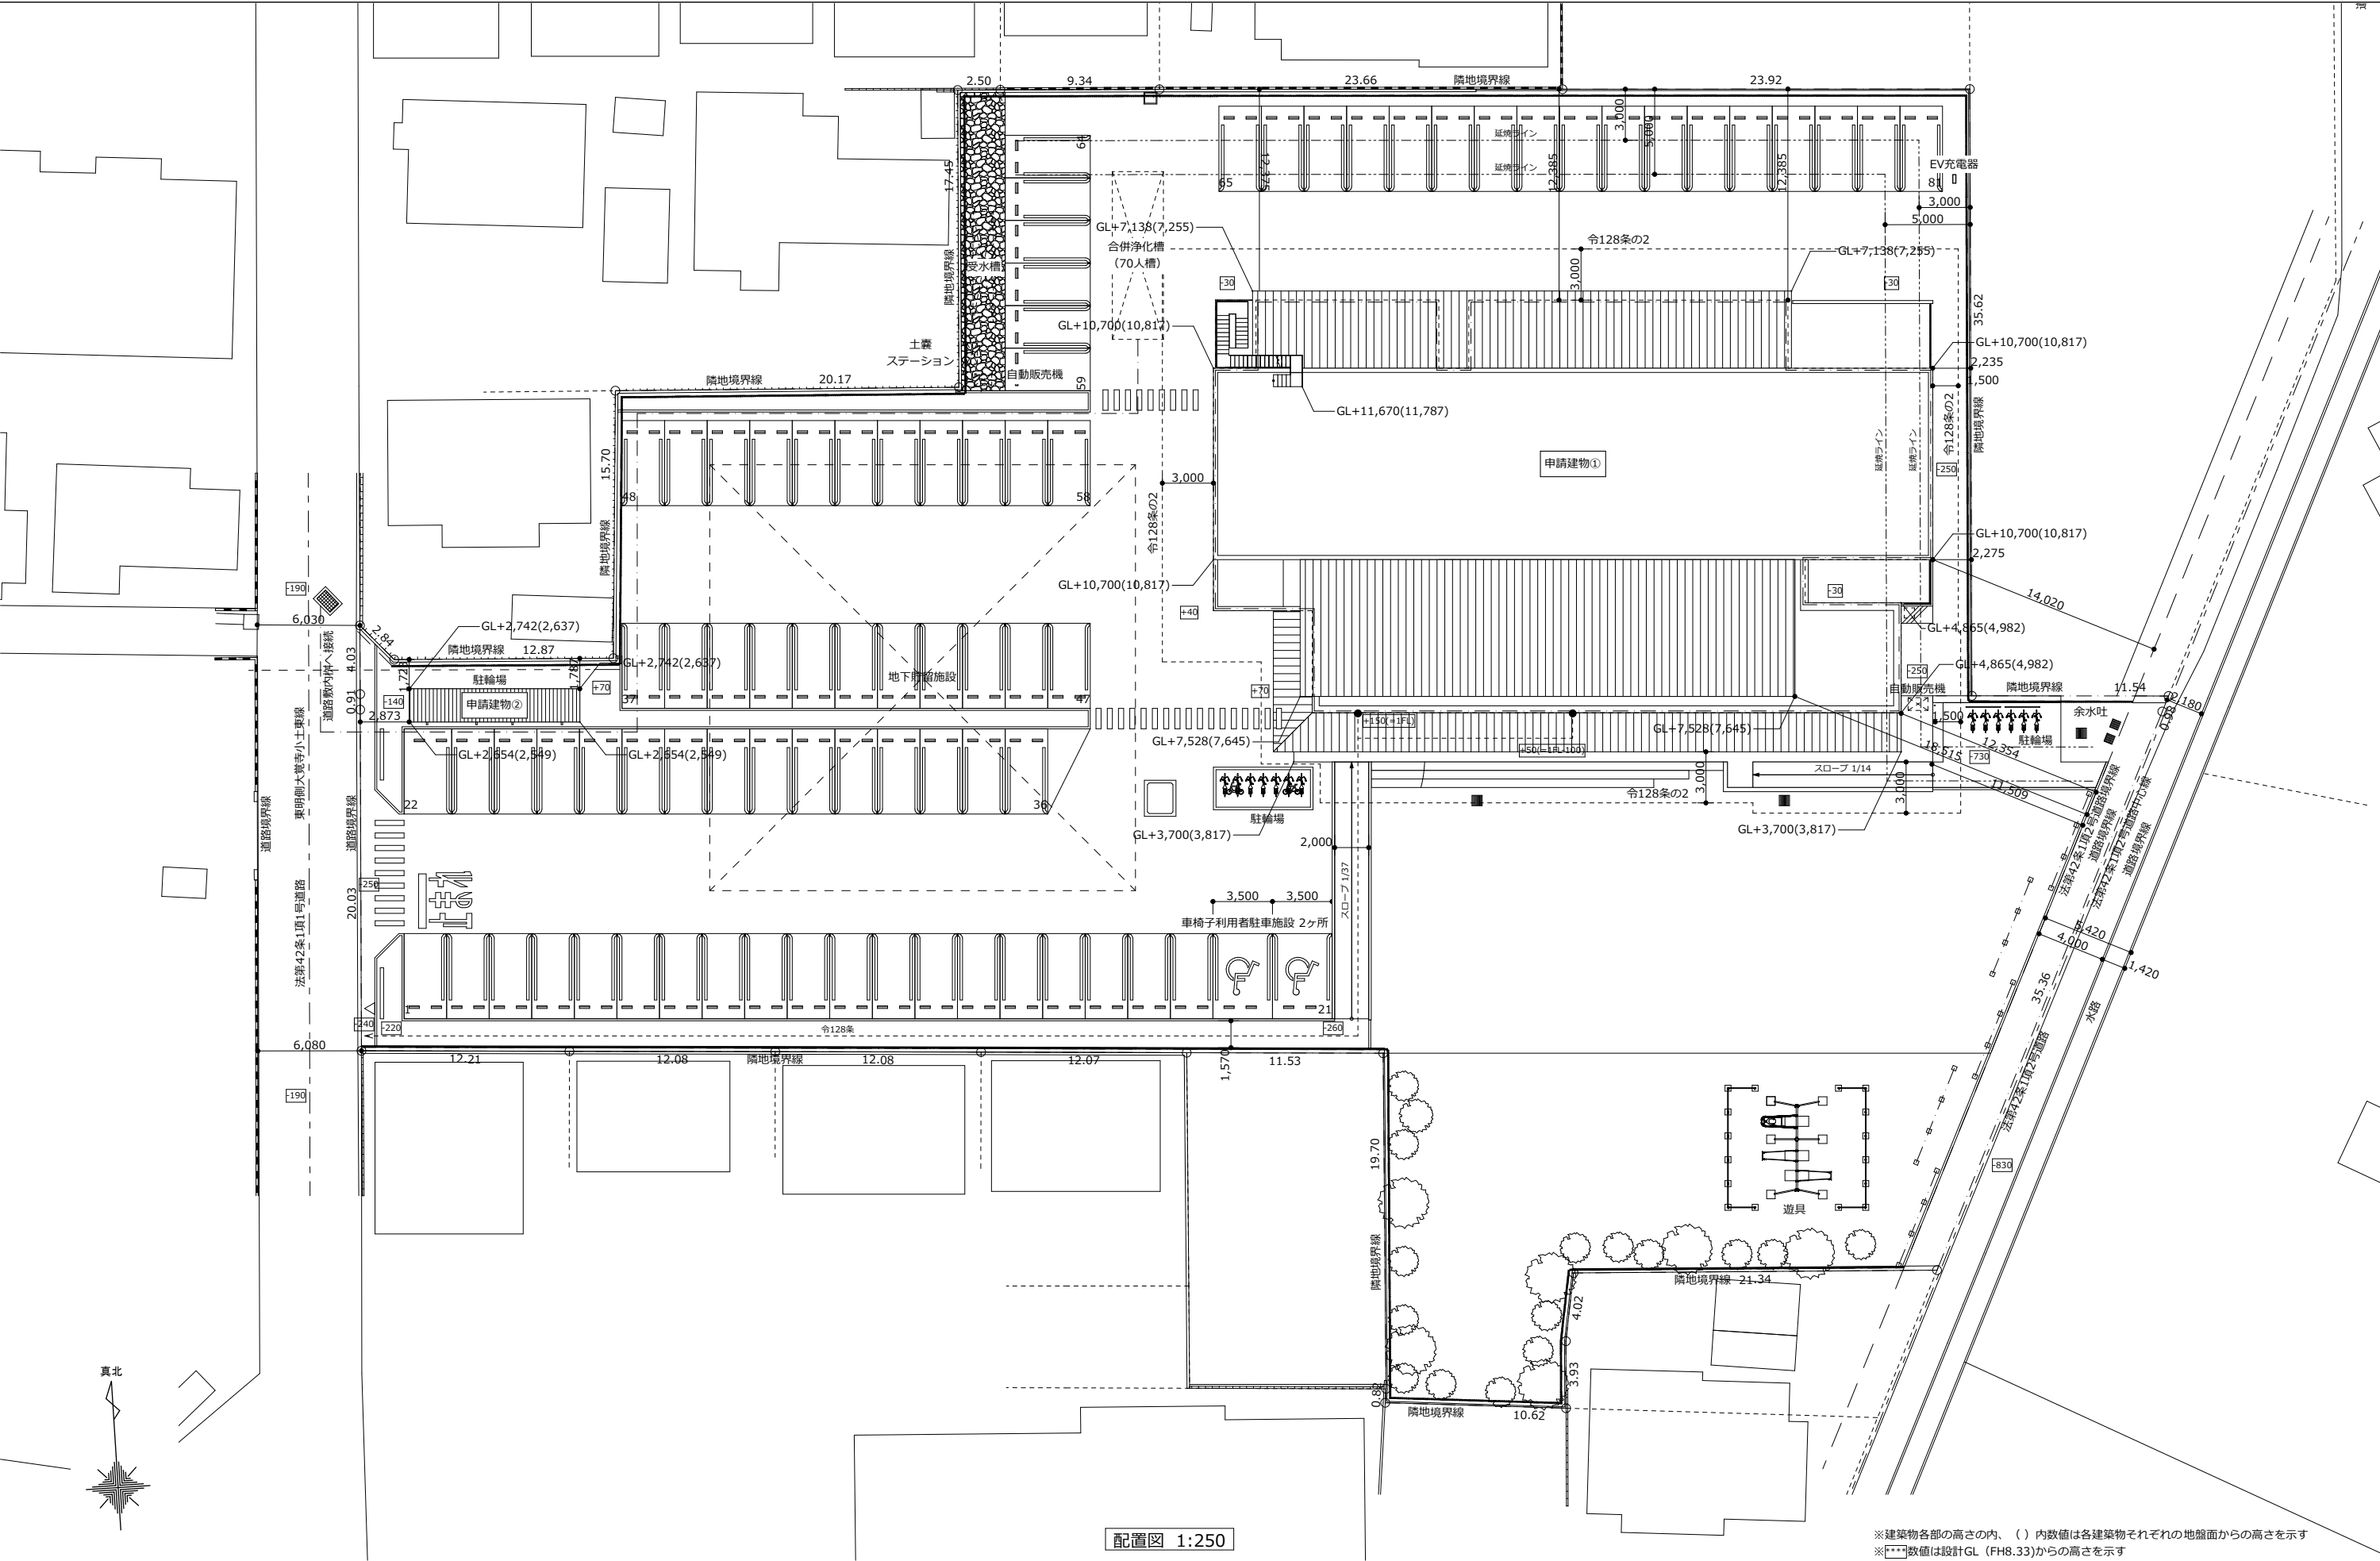


配置図 1:250

※建築物各部の高さの内、（ ）内数値は各建築物それぞれの地盤面からの高さを示す
※***数値は設計GL (FH8.33)からの高さを示す

工 事 名	図 面 内 容	縮 尺	担 当	検 図	年 月 日	株 式 会 社 水 野 建 築 事 務 所	一級建築士事務所登録第4171号 一級建築士登録第360853号 水 野 芳 康	図 番
令和6年度焼津市豊田地域交流拠点施設建設工事（建築工事）（債務負担行為）	配置図	S 1:250	水野芳康 一級建築士 360853	水野芳康 一級建築士 360853	2024/03/21	静岡県焼津市保福島528-1 TEL<054>629-3039 FAX<054>629-3955		A-23

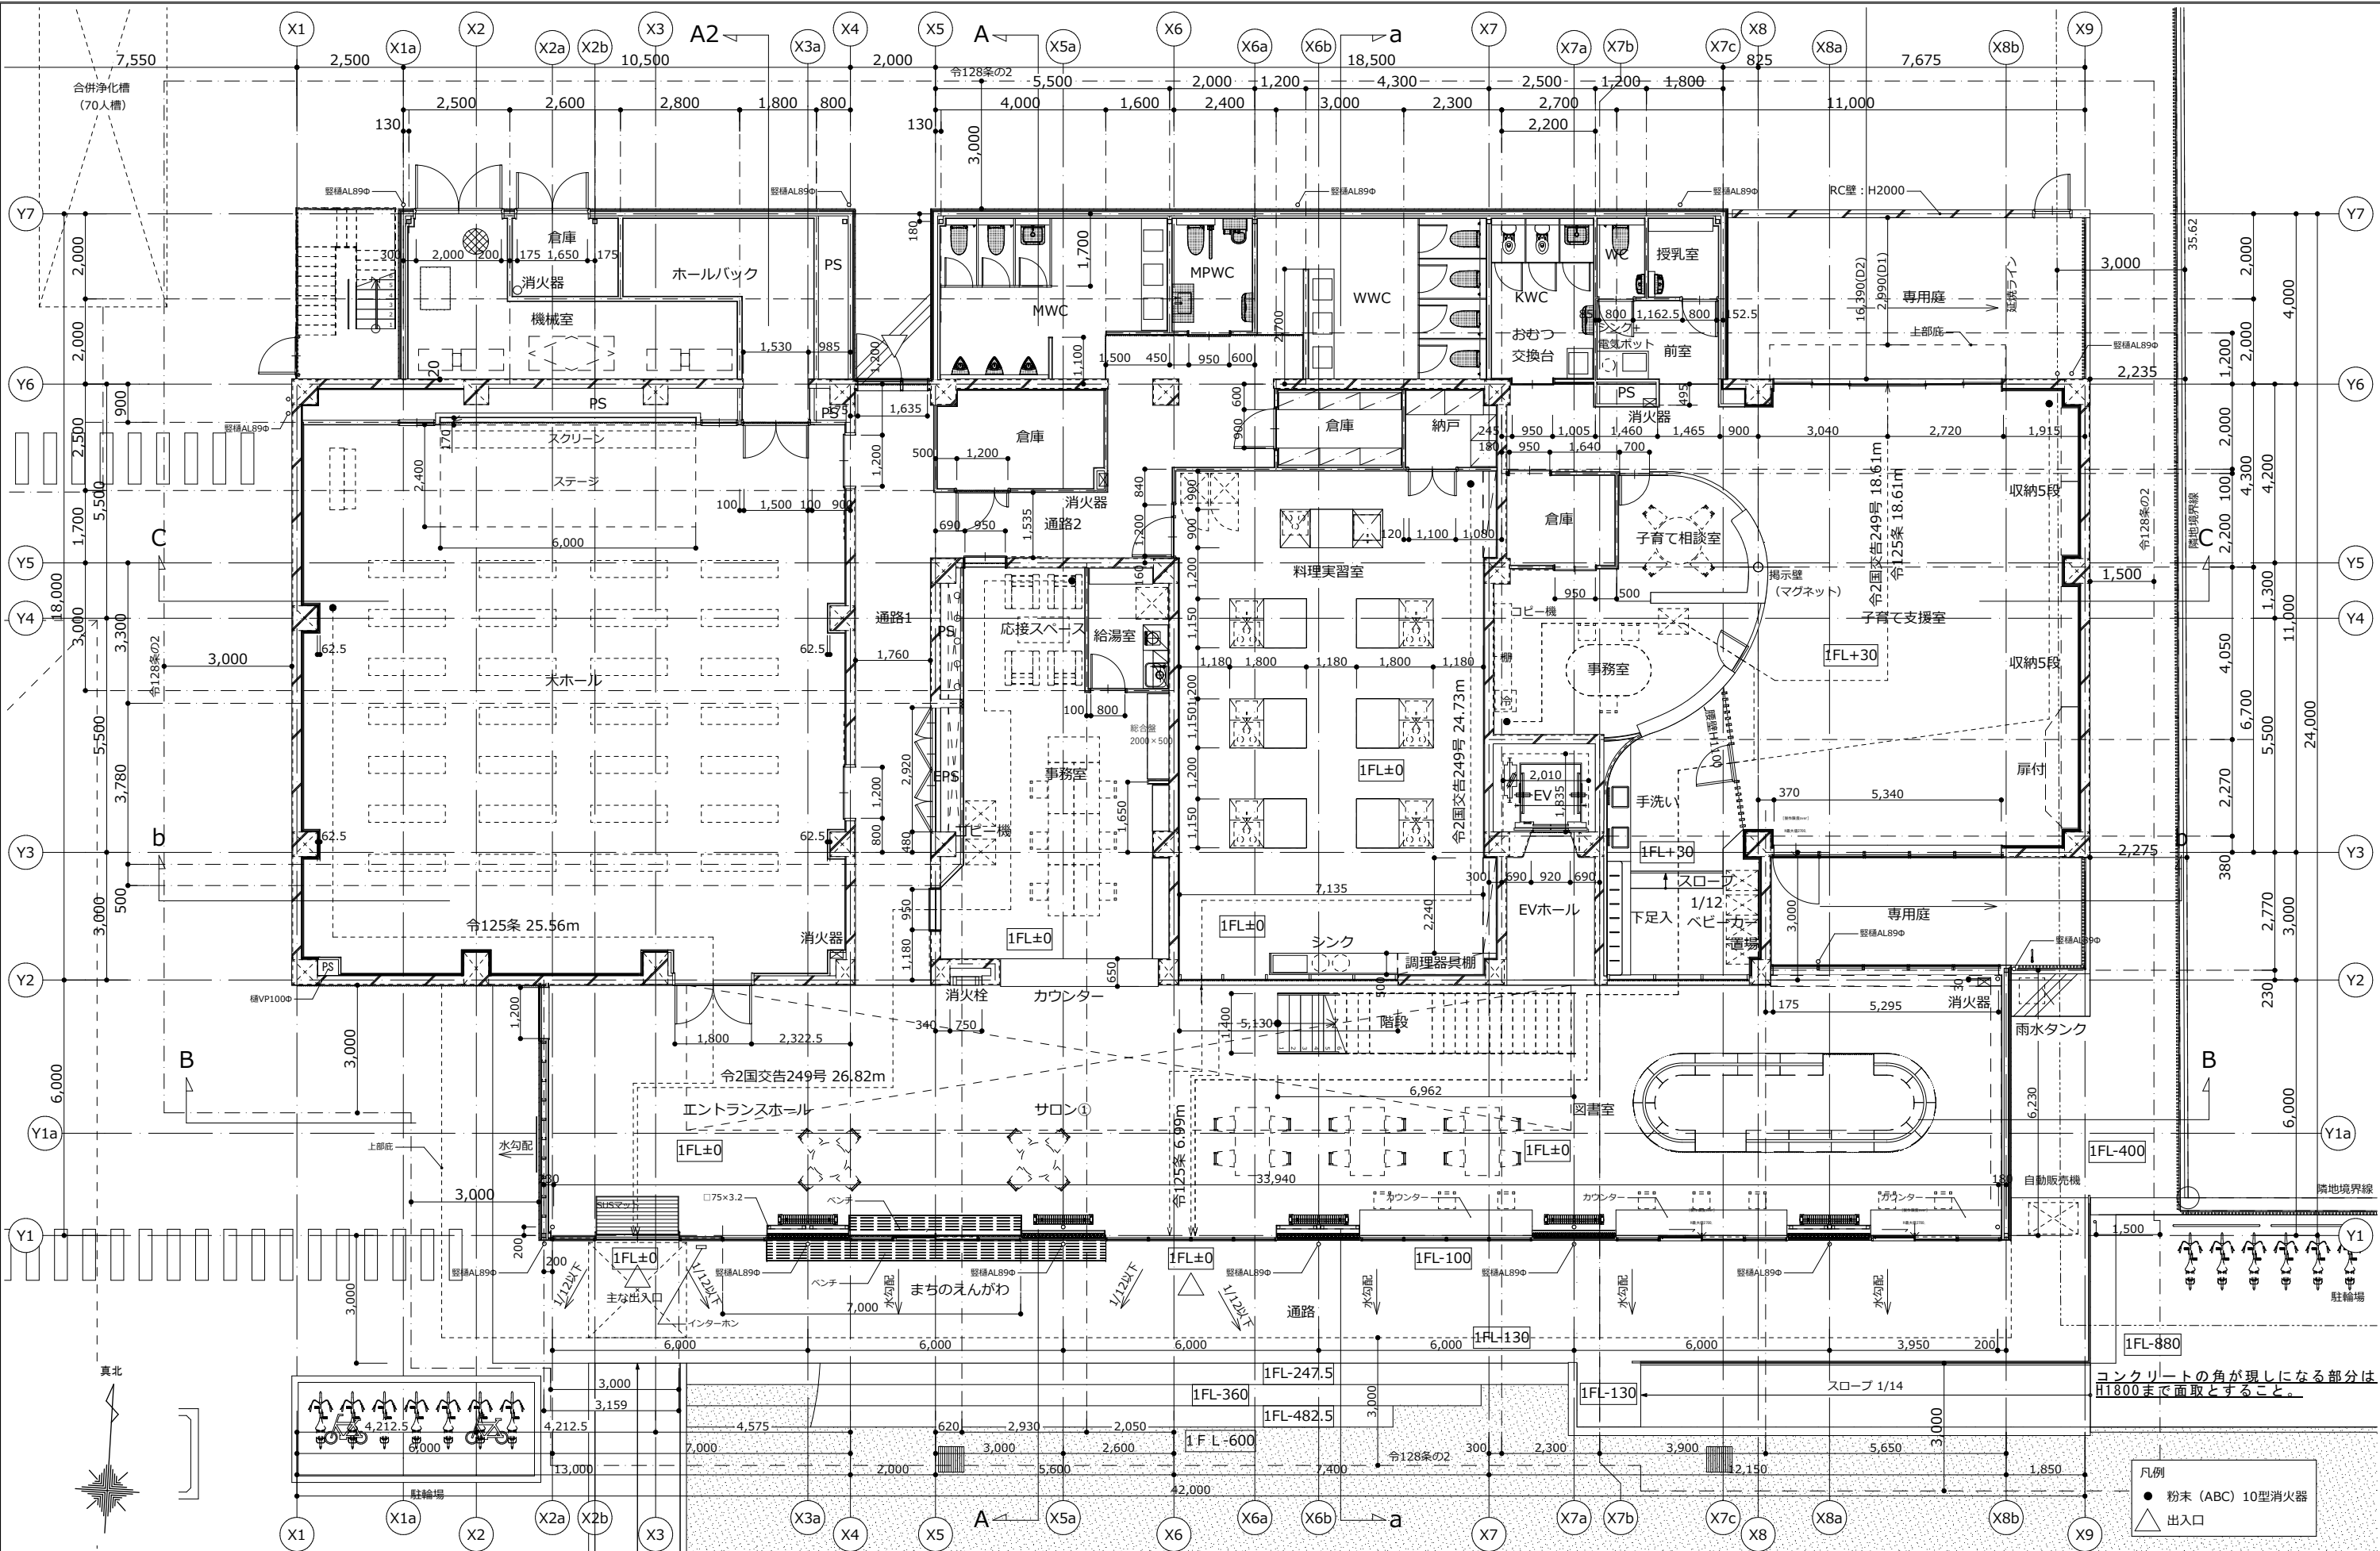


工 事 名	図 面 内 容	縮 尺	担 当	検 図	年 月 日	株式会社 水野建築事務所 静岡県焼津市保福島528-1 TEL<054>629-3039 FAX<054>629-3955	一級建築士事務所登録第4171号 一級建築士登録第360853号 水 野 芳 康	図 番 A-24
令和6年度焼津市豊田地域交流拠点施設建設工事（建築工事）（債務負担行為）	1階平面詳細図	S 1:100	水野芳康 一級建築士 360853	水野芳康 一級建築士 360853	2024/03/21			




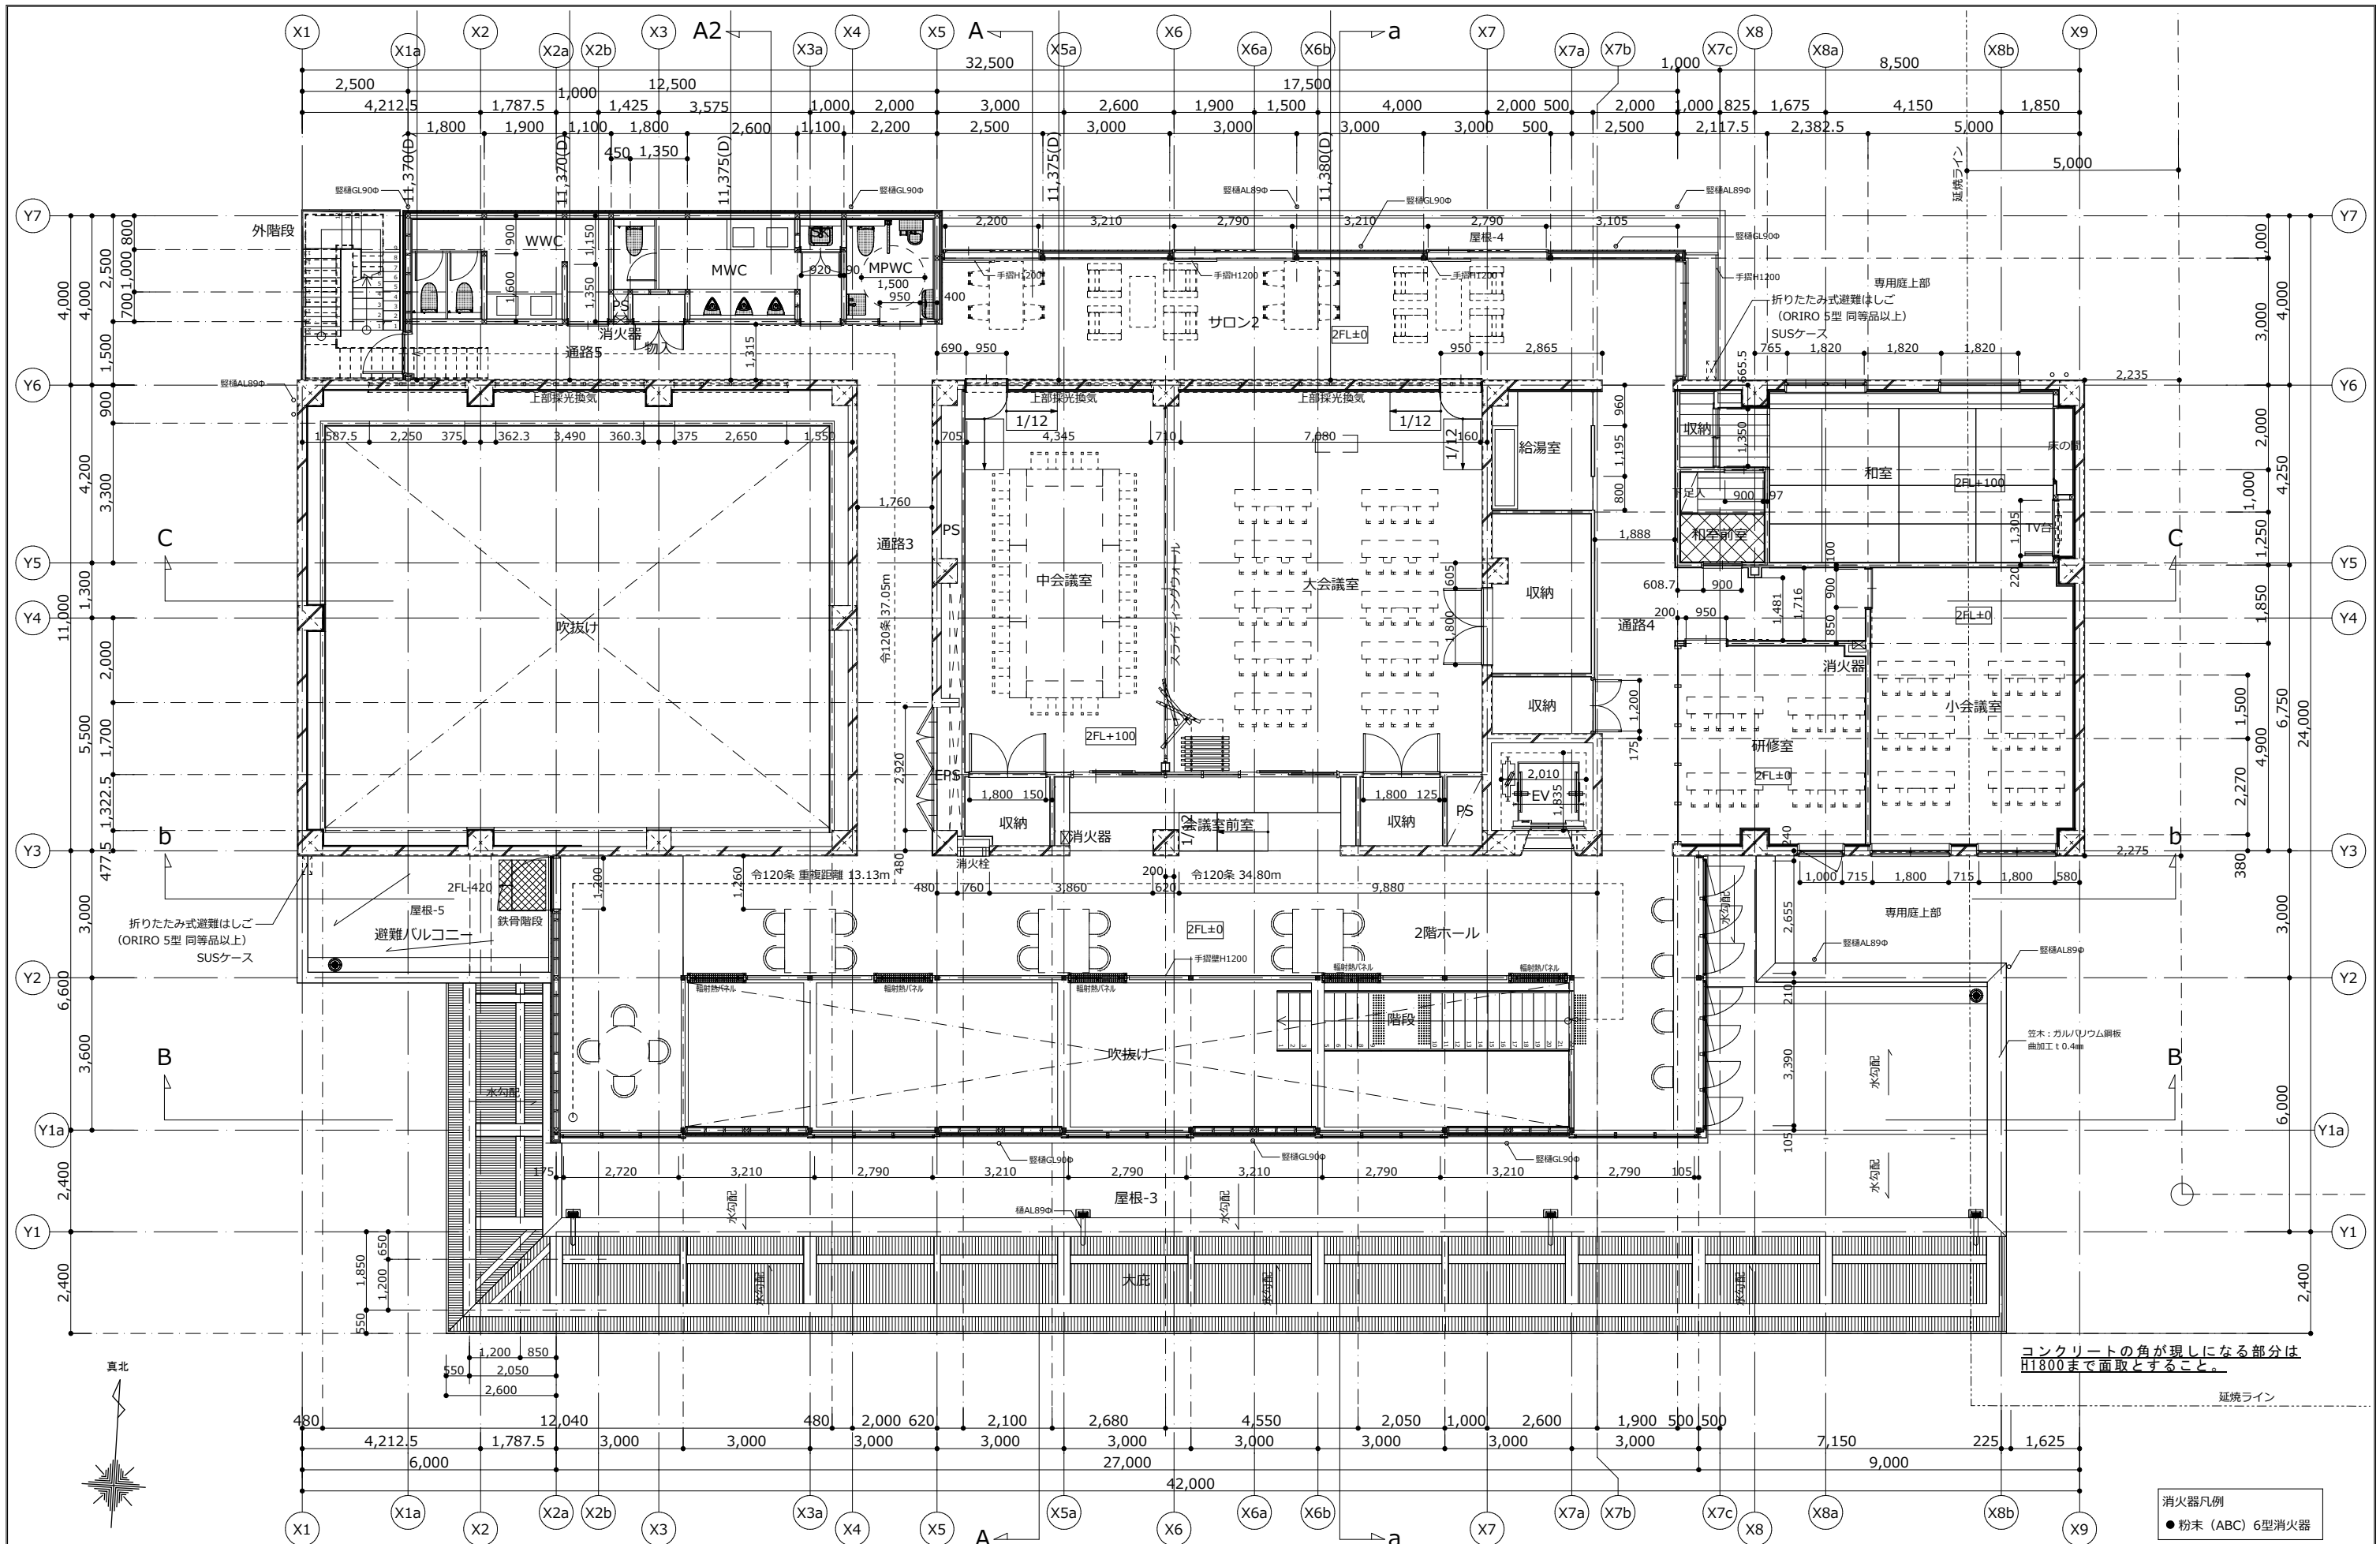


消火器凡例
● 粉末 (ABC) 6型消火器

工 事 名	図 面 内 容	縮 尺	担 当	検 図	年 月 日	株 式 会 社 水 野 建 築 事 務 所	一級建築士事務所登録第4171号 一級建築士登録第360853号 水 野 芳 康	図 番
令和6年度焼津市豊田地域交流拠点施設建設工事（建築工事）（債務負担行為）	2階平面詳細図	S 1:100	水野芳康 一級建築士 360853	水野芳康 一級建築士 360853	2024/03/21	静岡県焼津市保福島528-1 TEL<054>629-3039 FAX<054>629-3955		A-25

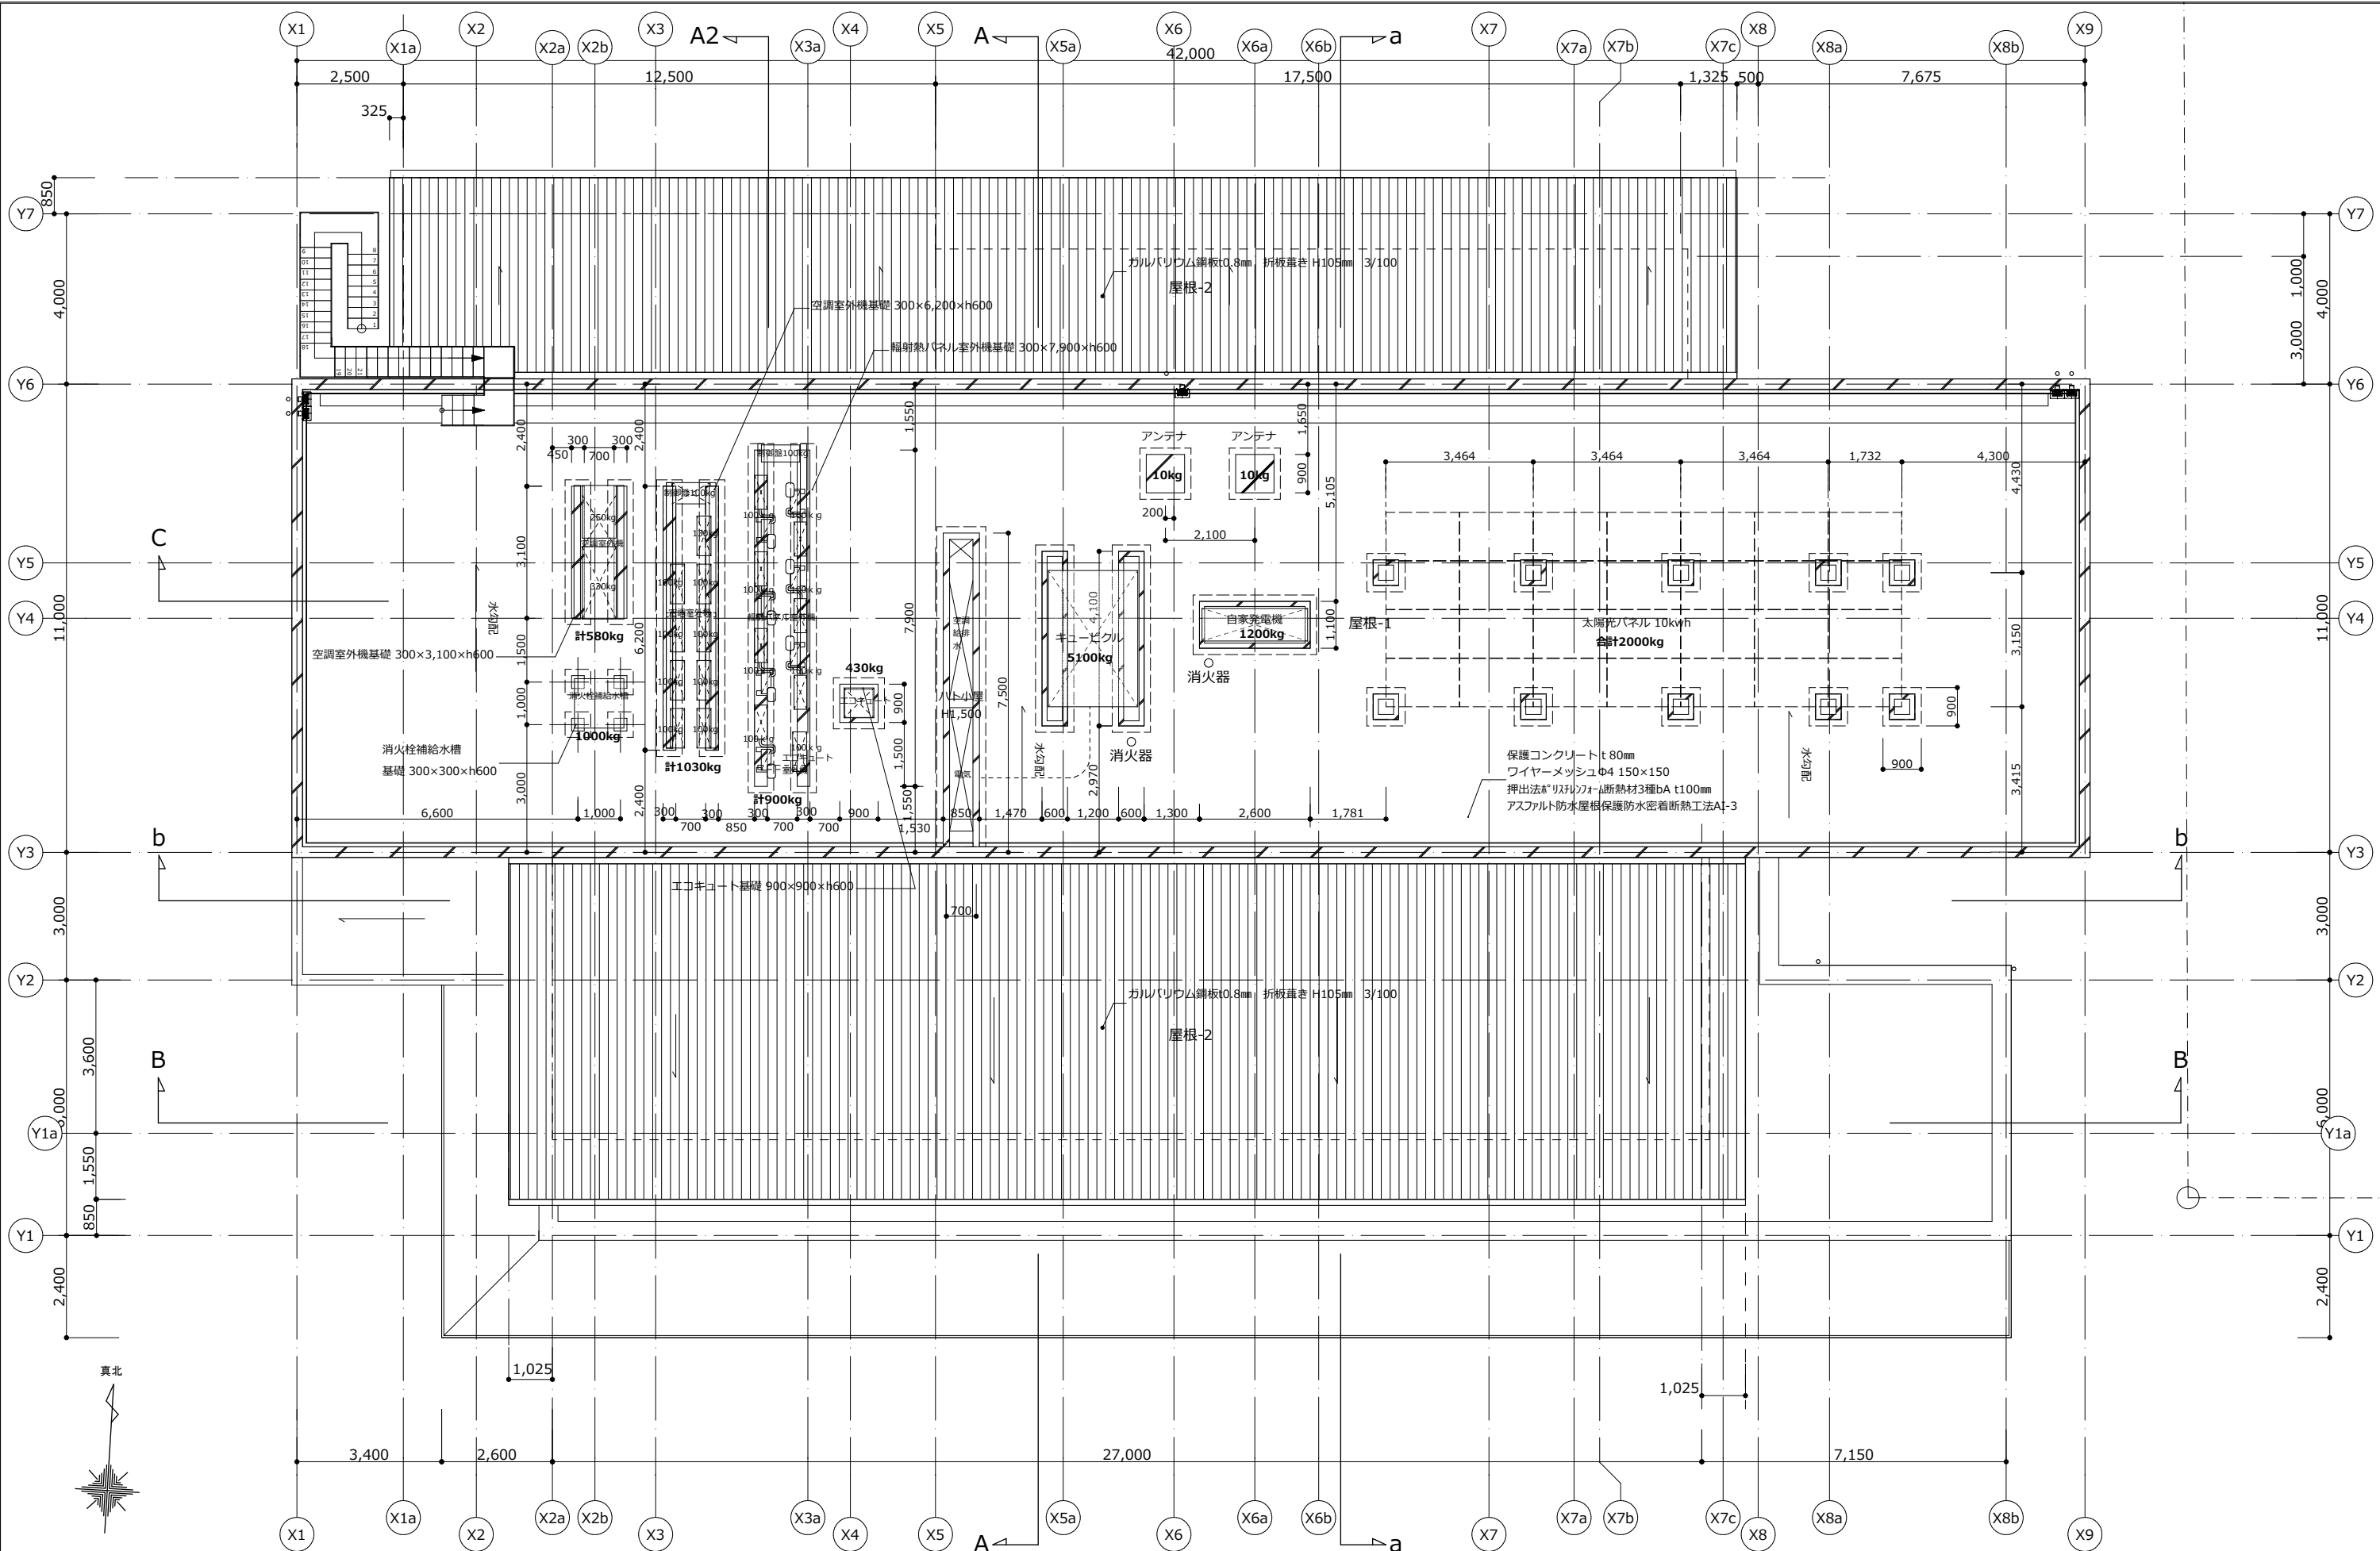


工 事 名	図 面 内 容	縮 尺	担 当	検 図	年 月 日	株式会社 水野建築事務所 静岡県焼津市保福島528-1 TEL<054>629-3039 FAX<054>629-3955	一級建築士事務所登録第4171号 一級建築士登録第360853号 水 野 芳 康	図 番
令和6年度焼津市豊田地域交流拠点施設建設工事（建築工事）（債務負担行為）	R階平面詳細図	S 1:100	水野芳康 一級建築士 360853	水野芳康 一級建築士 360853	2024/03/21			A - 2 6

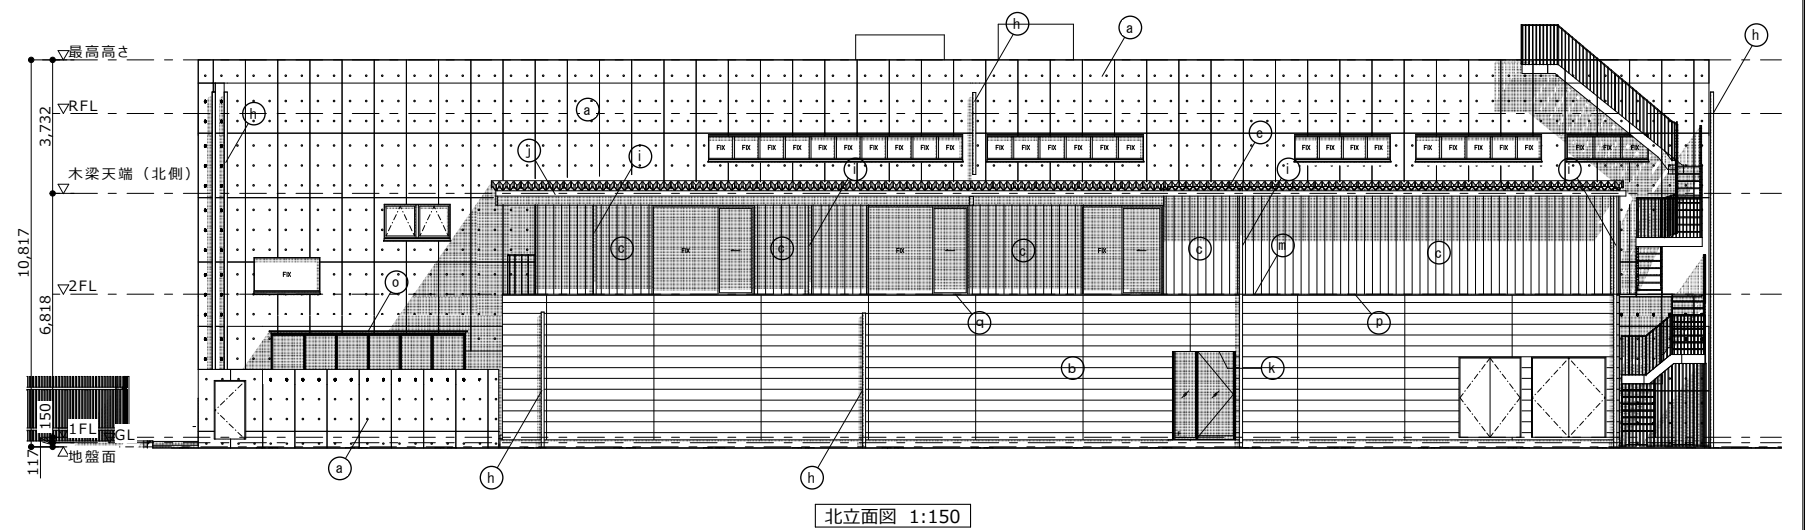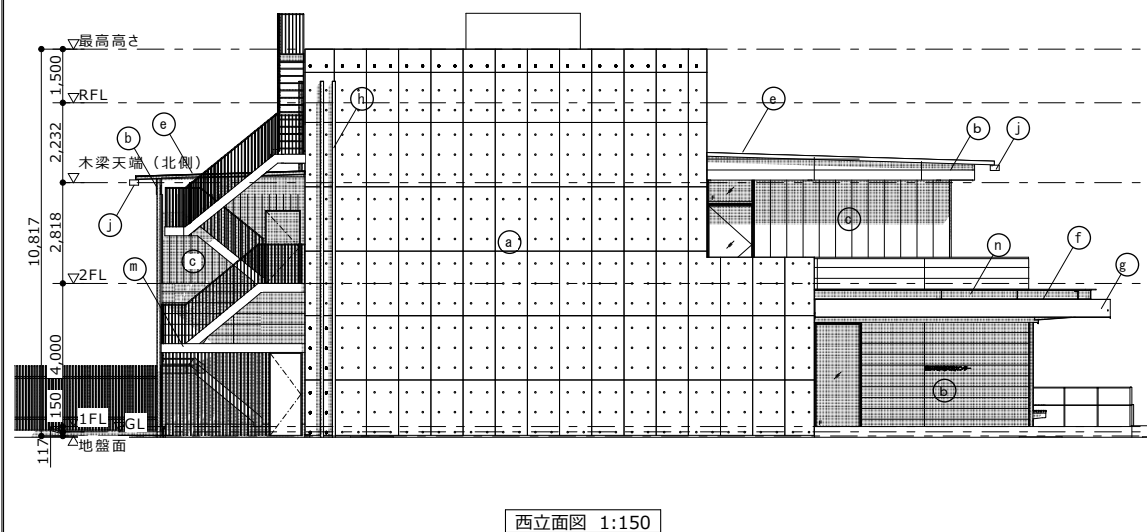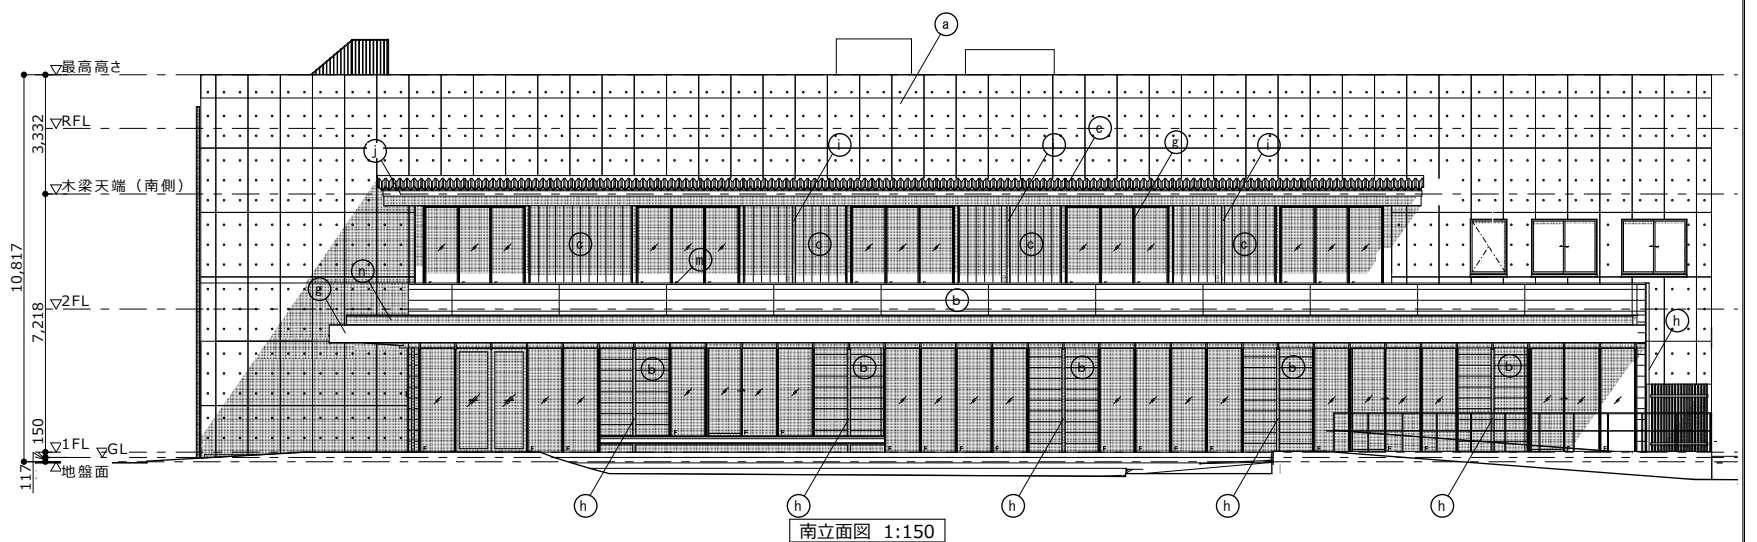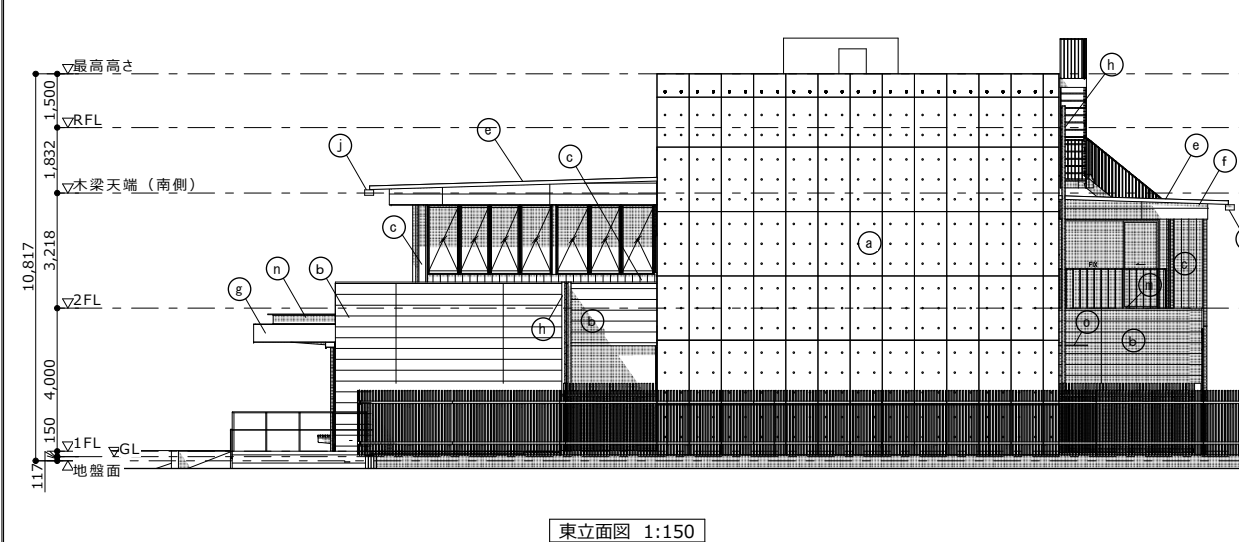


外部仕上表								
Ⓐ	外壁 1	コンクリート打ち放し仕上の上シラン系表面含浸材塗布（アクアシール1400同等品）	ⓗ	縦樋1	ｱﾙﾐﾆｳﾑ ﾚｽﾀｲﾌﾟ	ⓐ	庇	StPL t=6mm 曲加工 リブt=9mm付 溶融垂鉛めっき
Ⓑ	外壁 2	押出成形セメント板t18mm（ラムダリベル同等品）	⒊	縦樋2	ガルバリウム鋼板製	ⓑ	水切	ガルバリウム鋼板 t 0.35mm
Ⓒ	外壁 3	ガルバリウム鋼板 t 0.35mm 4行逆角波W360	⒋	軒樋	ガルバリウム鋼板製	ⓒ	笠木	ガルバリウム鋼板 t 0.4mm
Ⓓ	屋根 1	アスファルト防水屋根保護防水密着断熱工法A1-3 保護コンクリート t80mm	Ⓚ	軒裏-1	ケイカル板t6突付張り E P-G塗装			
Ⓔ	屋根 2	ガルバリウム鋼板t0.8mm 折板葺き H105mm ベン付 t 4mm （太建式角ハゼ折板H105（W250）同等品）	⒌	軒裏-2	有孔ケイカル板t6突付張り E P-G塗装			
Ⓕ	大庇	ガルバリウム鋼板t0.8mm 折板葺吊工法 h88mm	Ⓛ	屋外階段	鉄骨垂鉛めっき			
Ⓖ	幕板	StPL t 4.5mm 溶融垂鉛めっき	Ⓝ	鉄骨部材	鉄骨垂鉛めっきの上、常温めっき塗装			

工 事 名	図 面 内 容	縮 尺	担 当	検 図	年 月 日	 株 式 水 野 建 築 事 務 所 静岡県焼津市保福島528-1 TEL<054>629-3039 FAX<054>629-3955 一級建築士事務所登録第4171号 一級建築士登録第360853号 水 野 芳 康	図 番
令和6年度焼津市豊田地域交流拠点施設建設工事（建築工事）（債務負担行為）	立面図	S 1:150	水野芳康 一級建築士 360853	水野芳康 一級建築士 360853	2024/03/21		A-27

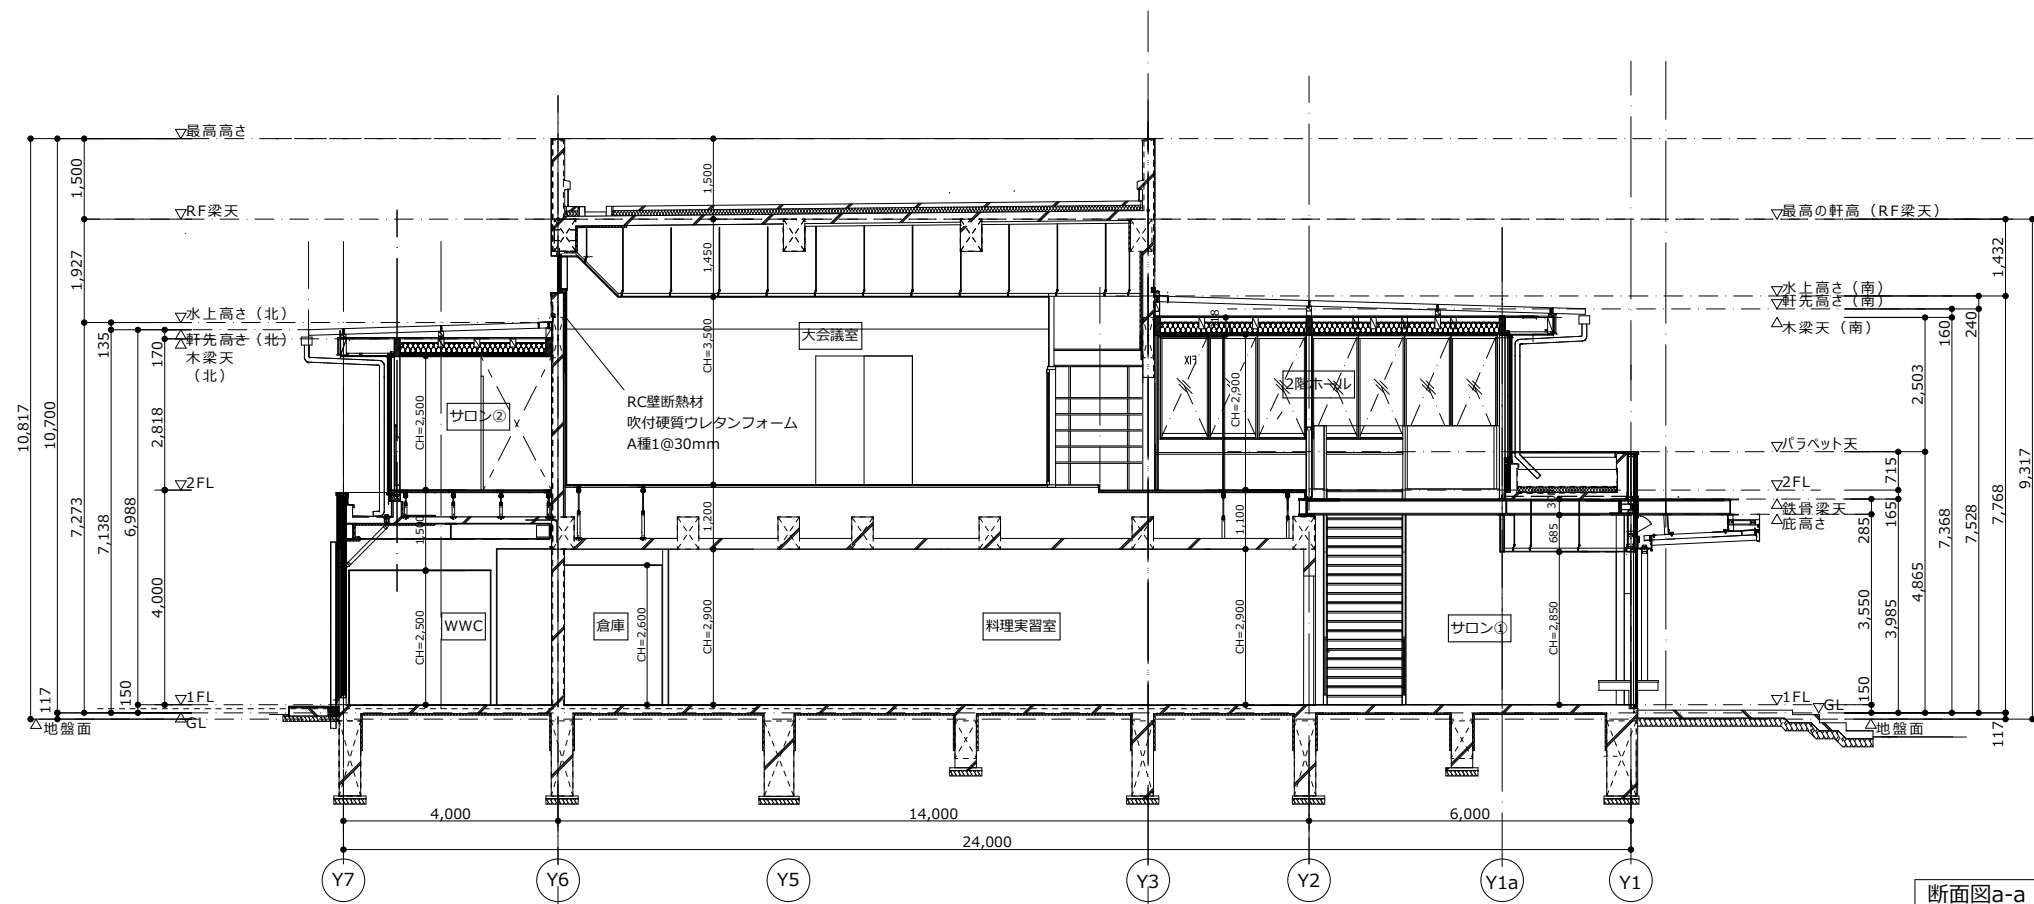


断面図a-a 1:100

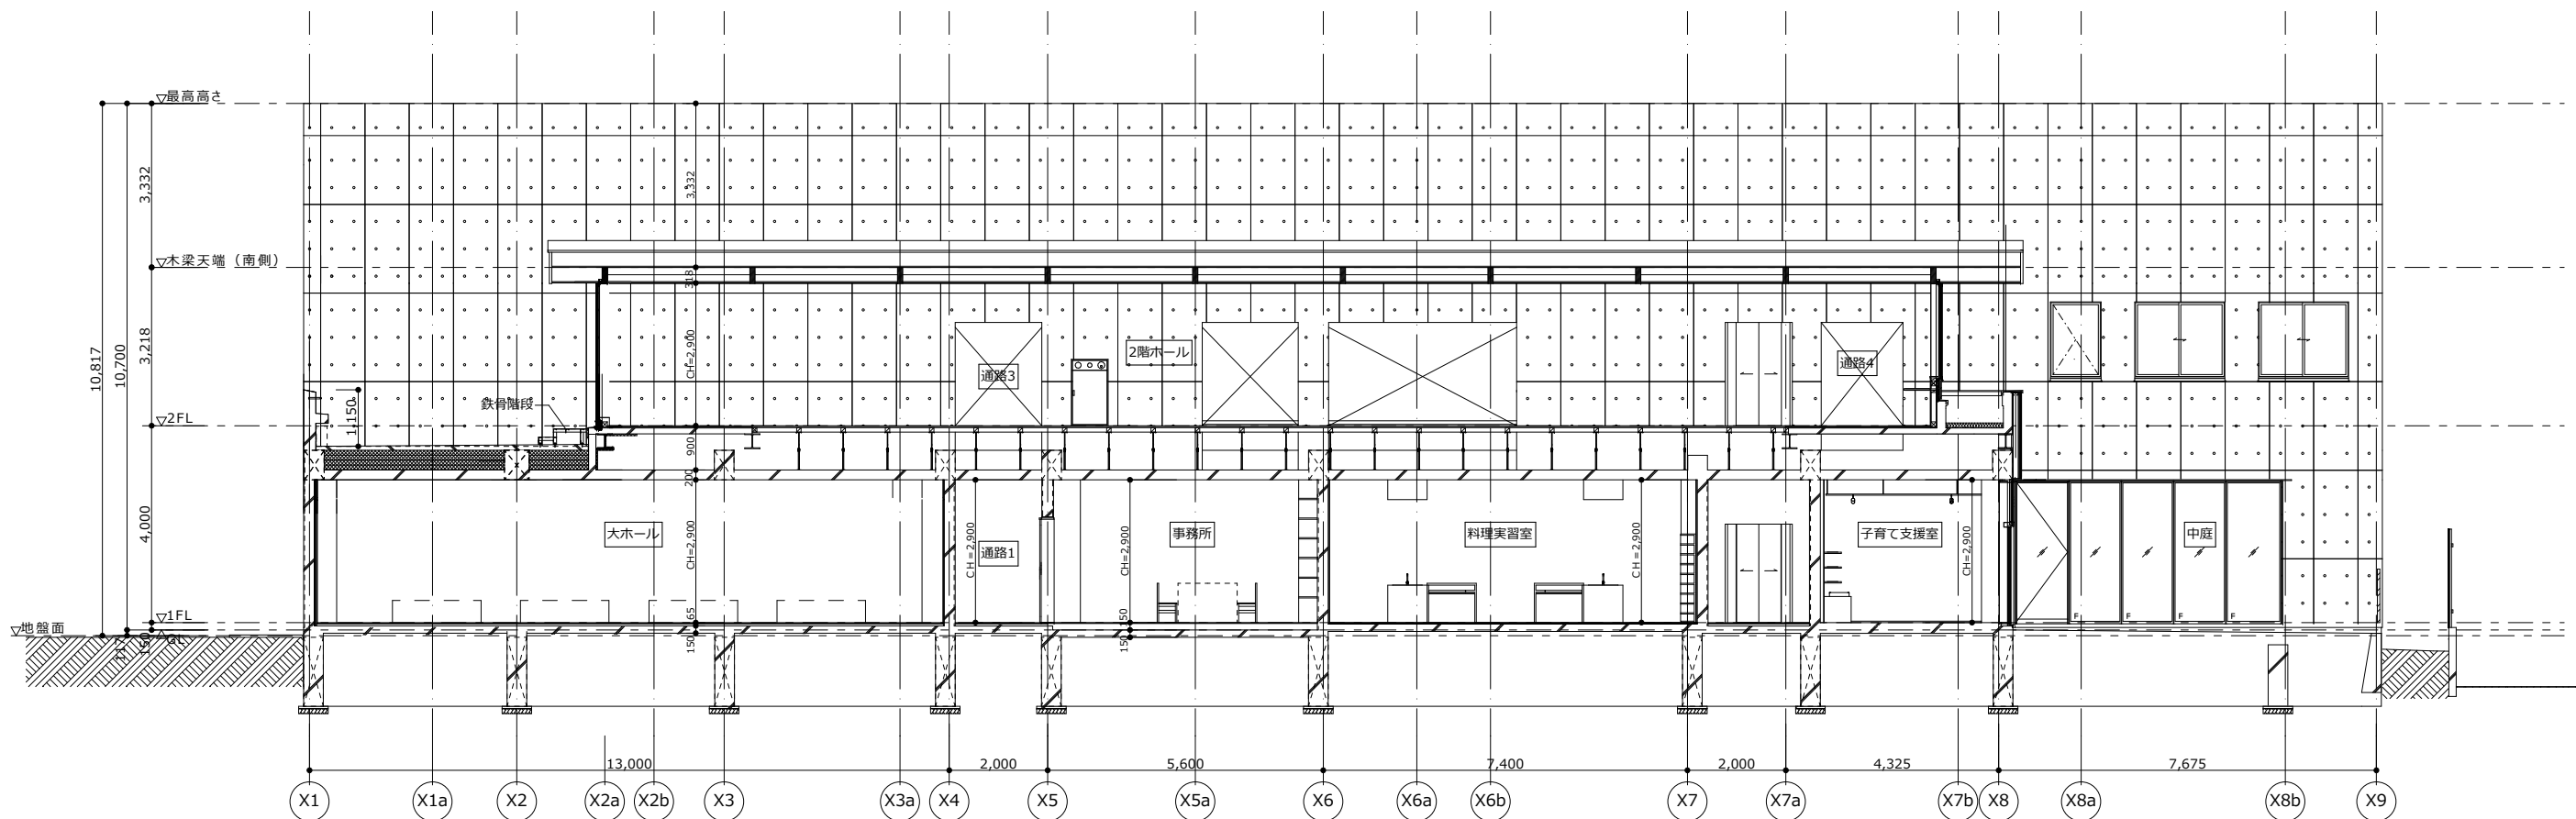

断面図b-b 1:100

工 事 名	図 面 内 容	縮 尺	担 当	検 図	年 月 日	株 式 会 社 水 野 建 築 事 務 所	一級建築士事務所登録第4171号 一級建築士登録第360853号 水 野 芳 康	図 番
令和6年度焼津市豊田地域交流拠点施設建設工事（建築工事）（債務負担行為）	断面図（1）	S 1:100	水野芳康 一級建築士 360853	水野芳康 一級建築士 360853	2024/03/21	静岡県焼津市保福島528-1 TEL<054>629-3039 FAX<054>629-3955		A-28

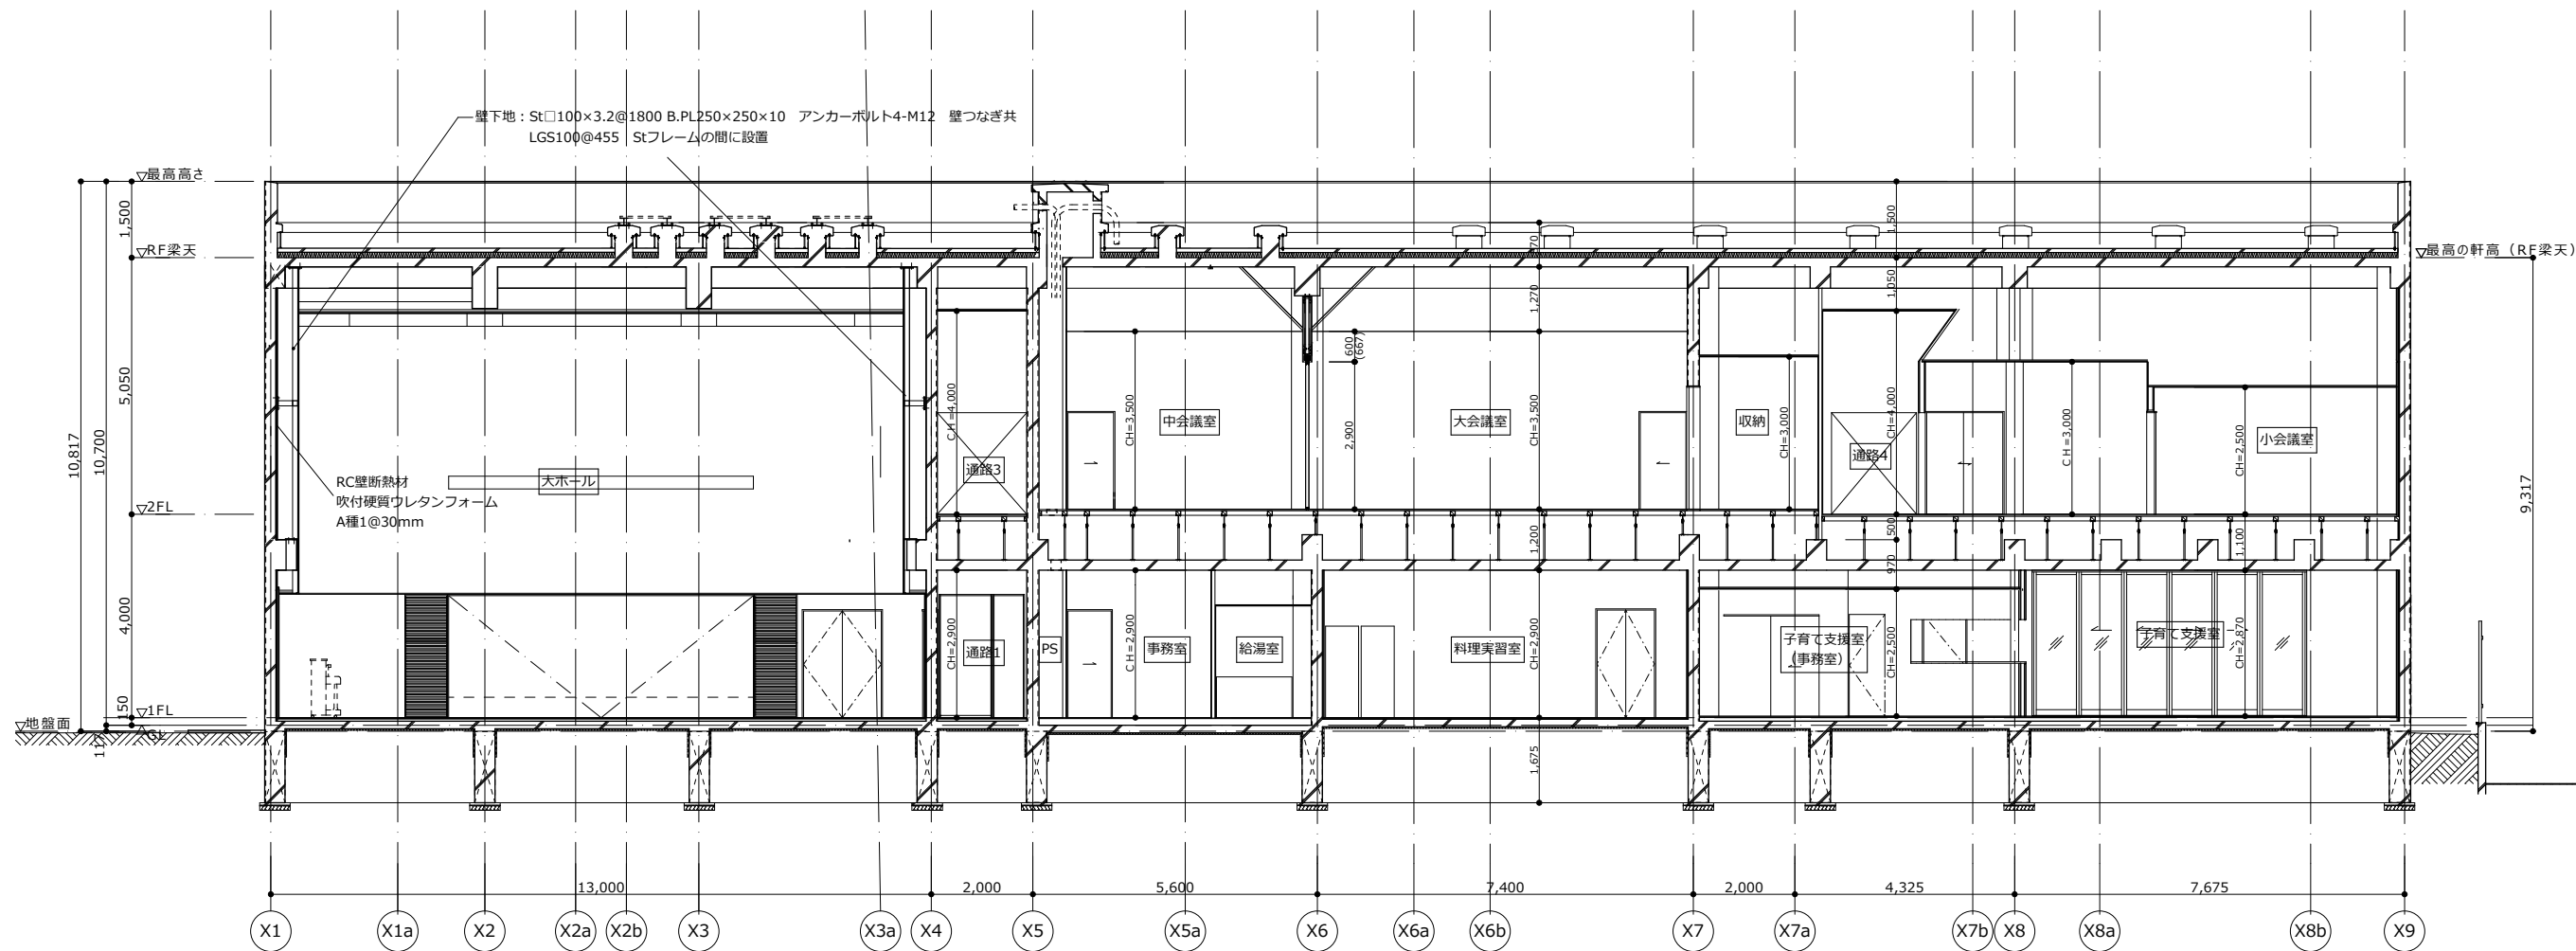

断面図c-c 1:100

工 事 名	図 面 内 容	縮 尺	担 当	検 図	年 月 日	株 式 会 社 水 野 建 築 事 務 所 静岡県焼津市保福島528-1 TEL<054>629-3039 FAX<054>629-3955	一級建築士事務所登録第4171号 一級建築士登録第360853号 水 野 芳 康	図 番
令和6年度焼津市豊田地域交流拠点施設建設工事（建築工事）（債務負担行為）	断面図（2）	S 1:100	水野芳康 一級建築士 360853	水野芳康 一級建築士 360853	2024/03/21			A-29