


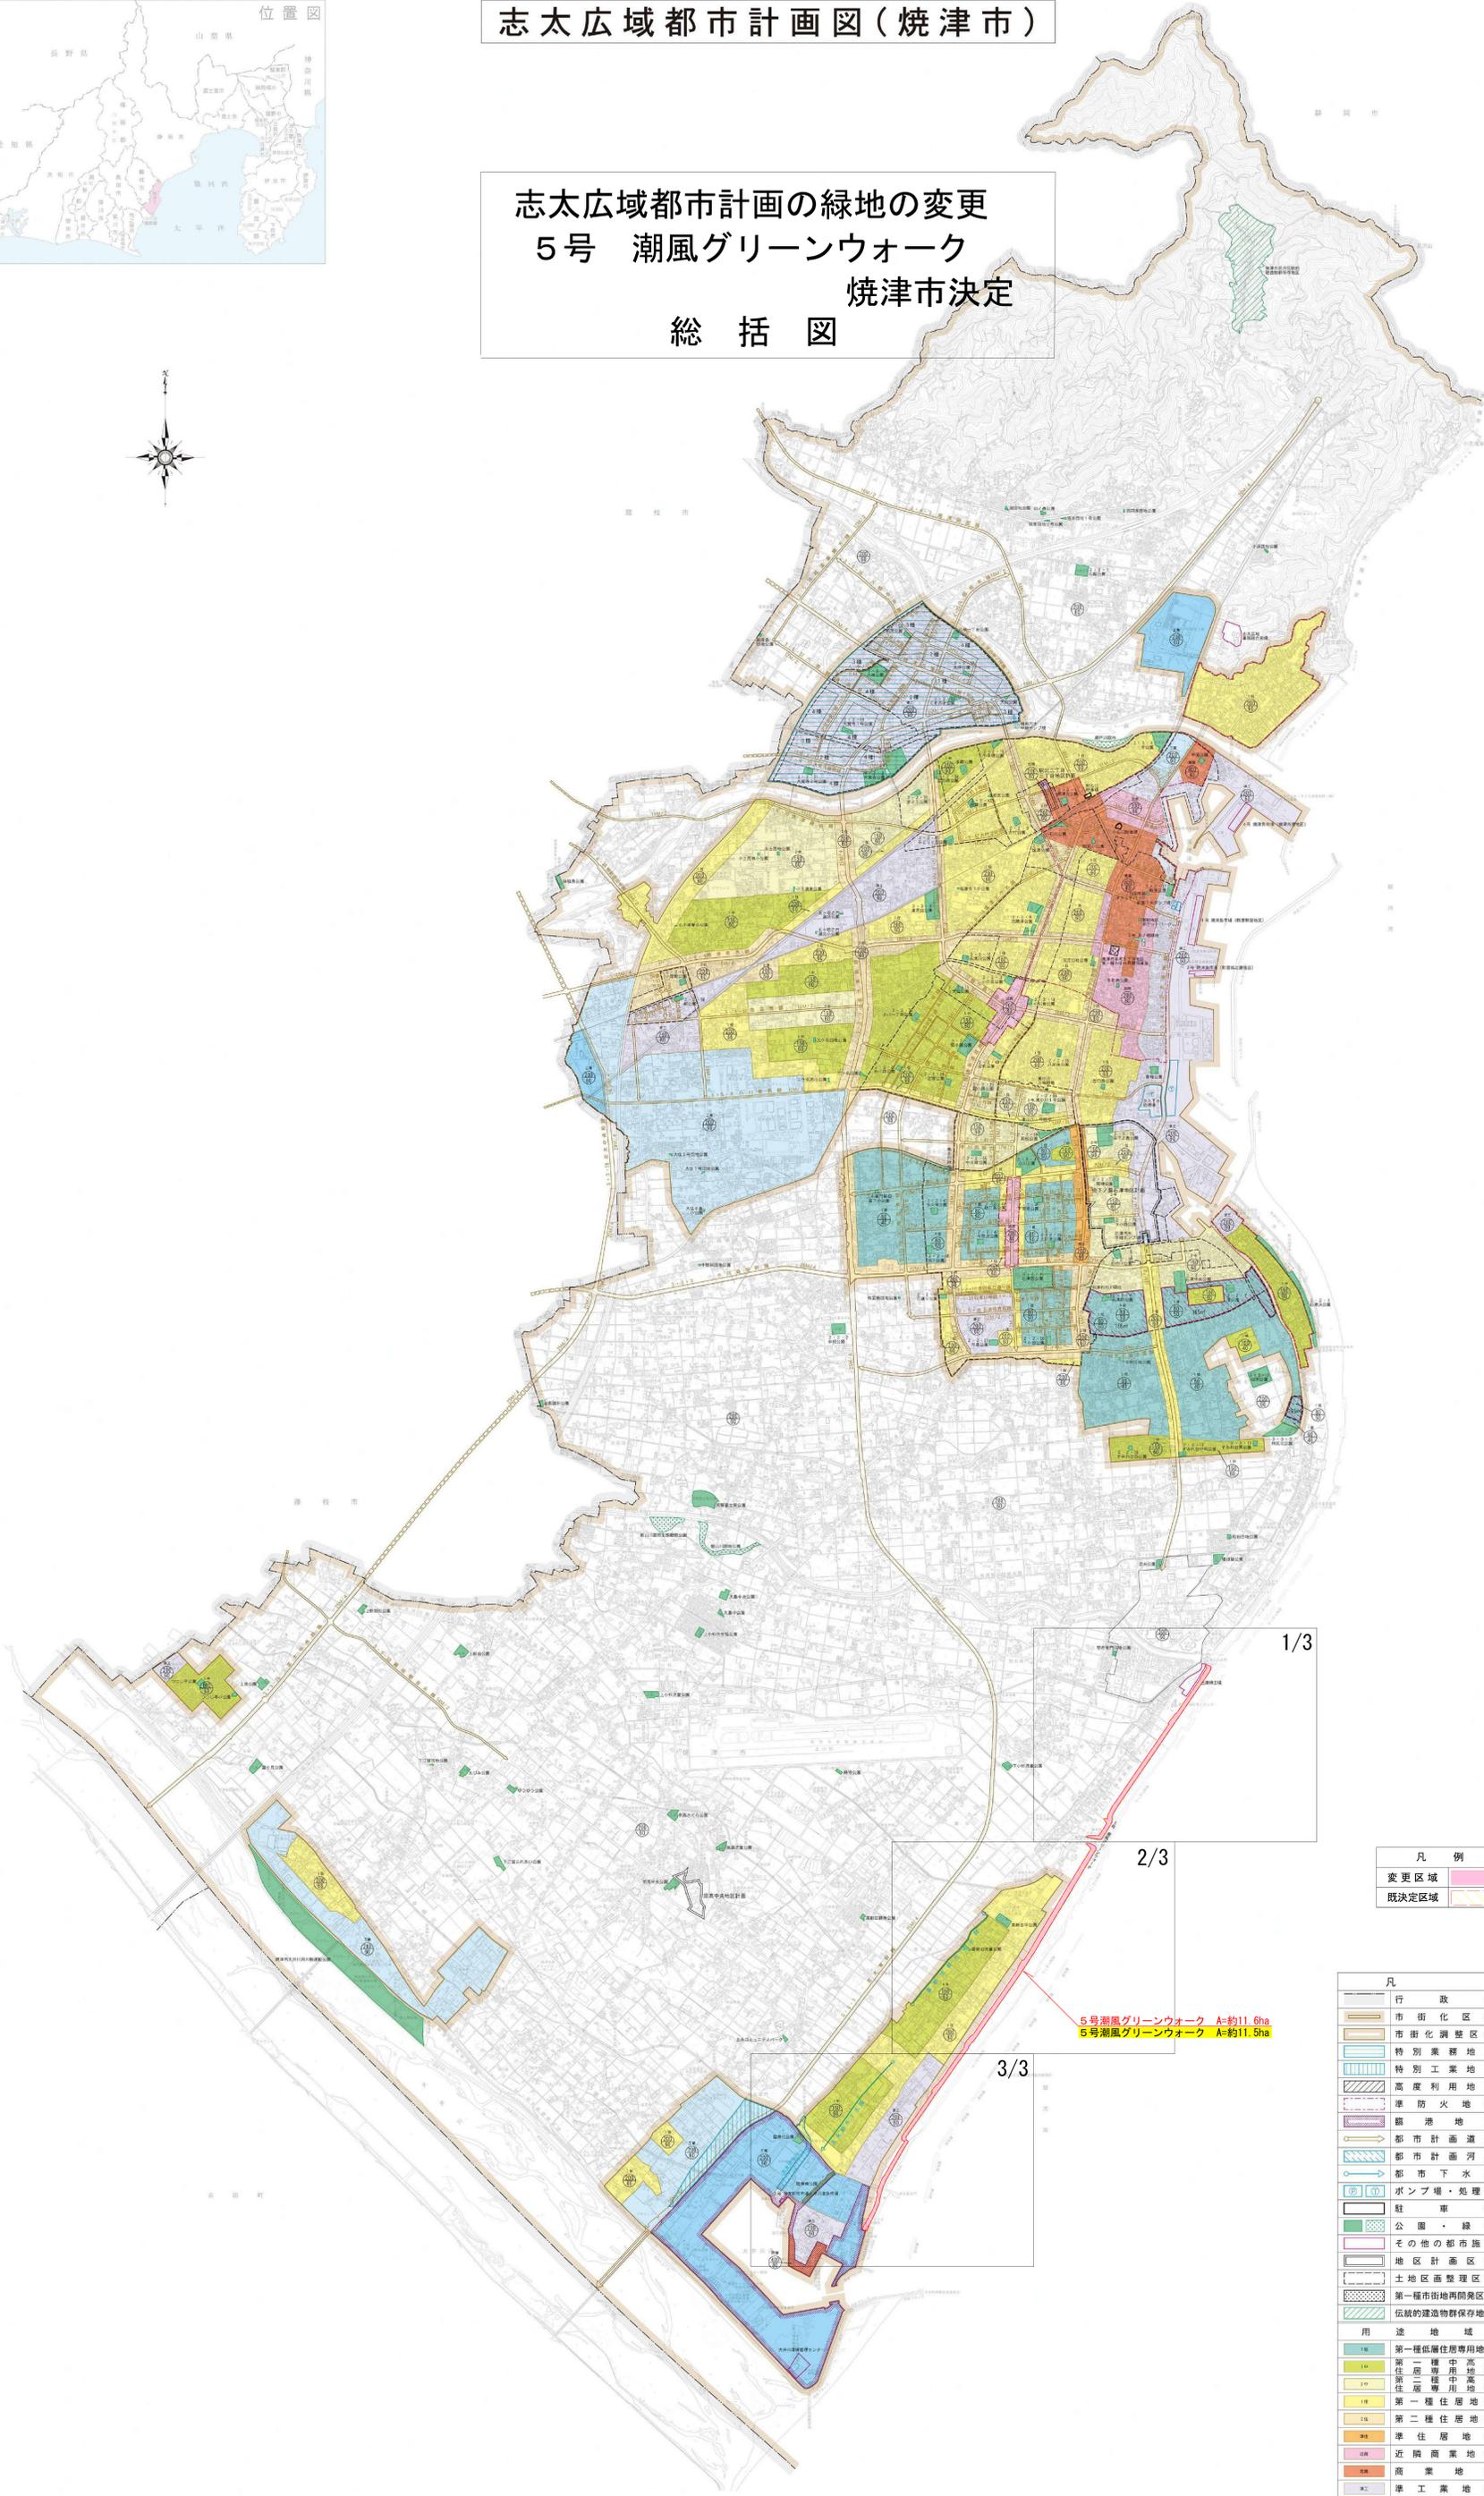

志太広域都市計画図(焼津市)

志太広域都市計画の緑地の変更 5号 潮風グリーンウォーク 焼津市決定 総括図



| 凡例 | |
|-------|--|
| 変更区域 | |
| 既決定区域 | |

| 凡例 | |
|------|------------------|
| | 行政界 |
| | 市街化区域 |
| | 市街化調整区域 |
| | 特別業務地区 [1種]~[3種] |
| | 特別工業地区 |
| | 高度利用地区 |
| | 準防火地区 |
| | 臨港地区 |
| | 都市計画道路 |
| | 都市計画河川 |
| | 都市下水道 |
| | ポンプ場・処理場 |
| | 駐車場 |
| | 公園・緑地 |
| | その他の都市施設 |
| | 地区計画区域 |
| | 土地区画整理区域 |
| | 第一種市街地再開発区域 |
| | 伝統的建造物群保存地区 |
| 用途地域 | |
| 形態規制 | |
| | 第一種低層住居専用地域 |
| | 第一種中高層住居専用地域 |
| | 第二種中高層住居専用地域 |
| | 第一種住居地域 |
| | 第二種住居地域 |
| | 準住居地域 |
| | 近隣商業地域 |
| | 商業地域 |
| | 準工業地域 |
| | 工業地域 |
| | 工業専用地域 |
| | 敷地面積の最低限度指定区域 |

1 : 15,000 (縮尺)