

第85回
焼津市都市計画審議会議案附図

日 時 令和7年1月28日（火）
午後2時00分～

会 場 焼津市役所本庁舎7階 会議室7A


志太広域都市計画 第一種市街地再開発事業の決定
 栄町第一地区第一種市街地再開発事業
 焼津市決定

第 1 号議案附图

No. 1

位 置 図

S=1 : 10,000

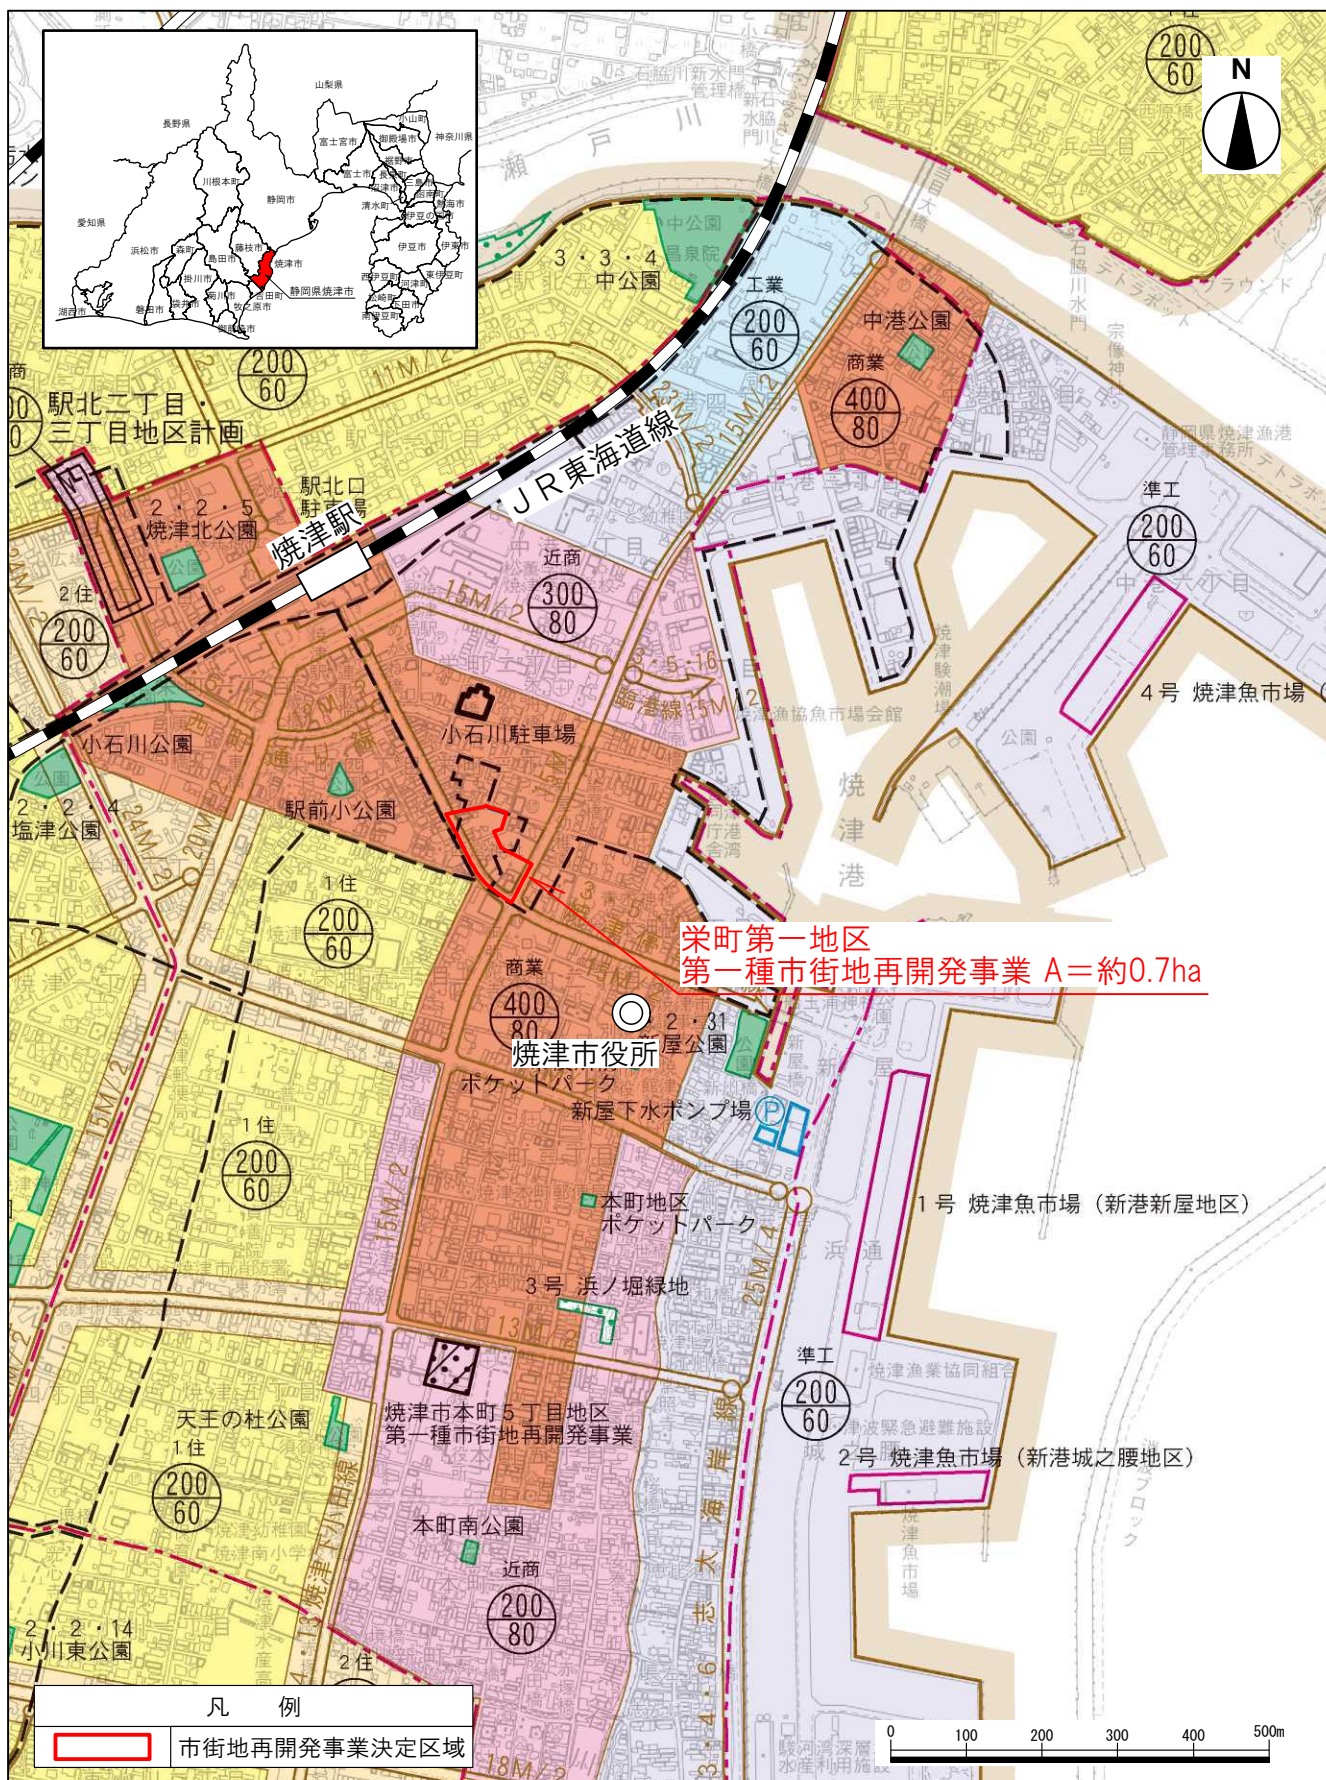

志太広域都市計画 第一種市街地再開発事業の決定
栄町第一地区第一種市街地再開発事業

焼津市決定

第 1 号議案附図

No. 2

拡大図

S=1:4,000

