

第86回
焼津市都市計画審議会議案附図

日 時 令和7年11月7日（金）
午後2時00分～

会 場 焼津市役所本庁舎7階 第3委員会室


志太広域都市計画

区域区分の変更（静岡県決定）

第1号議案附図

No. 2

位置図

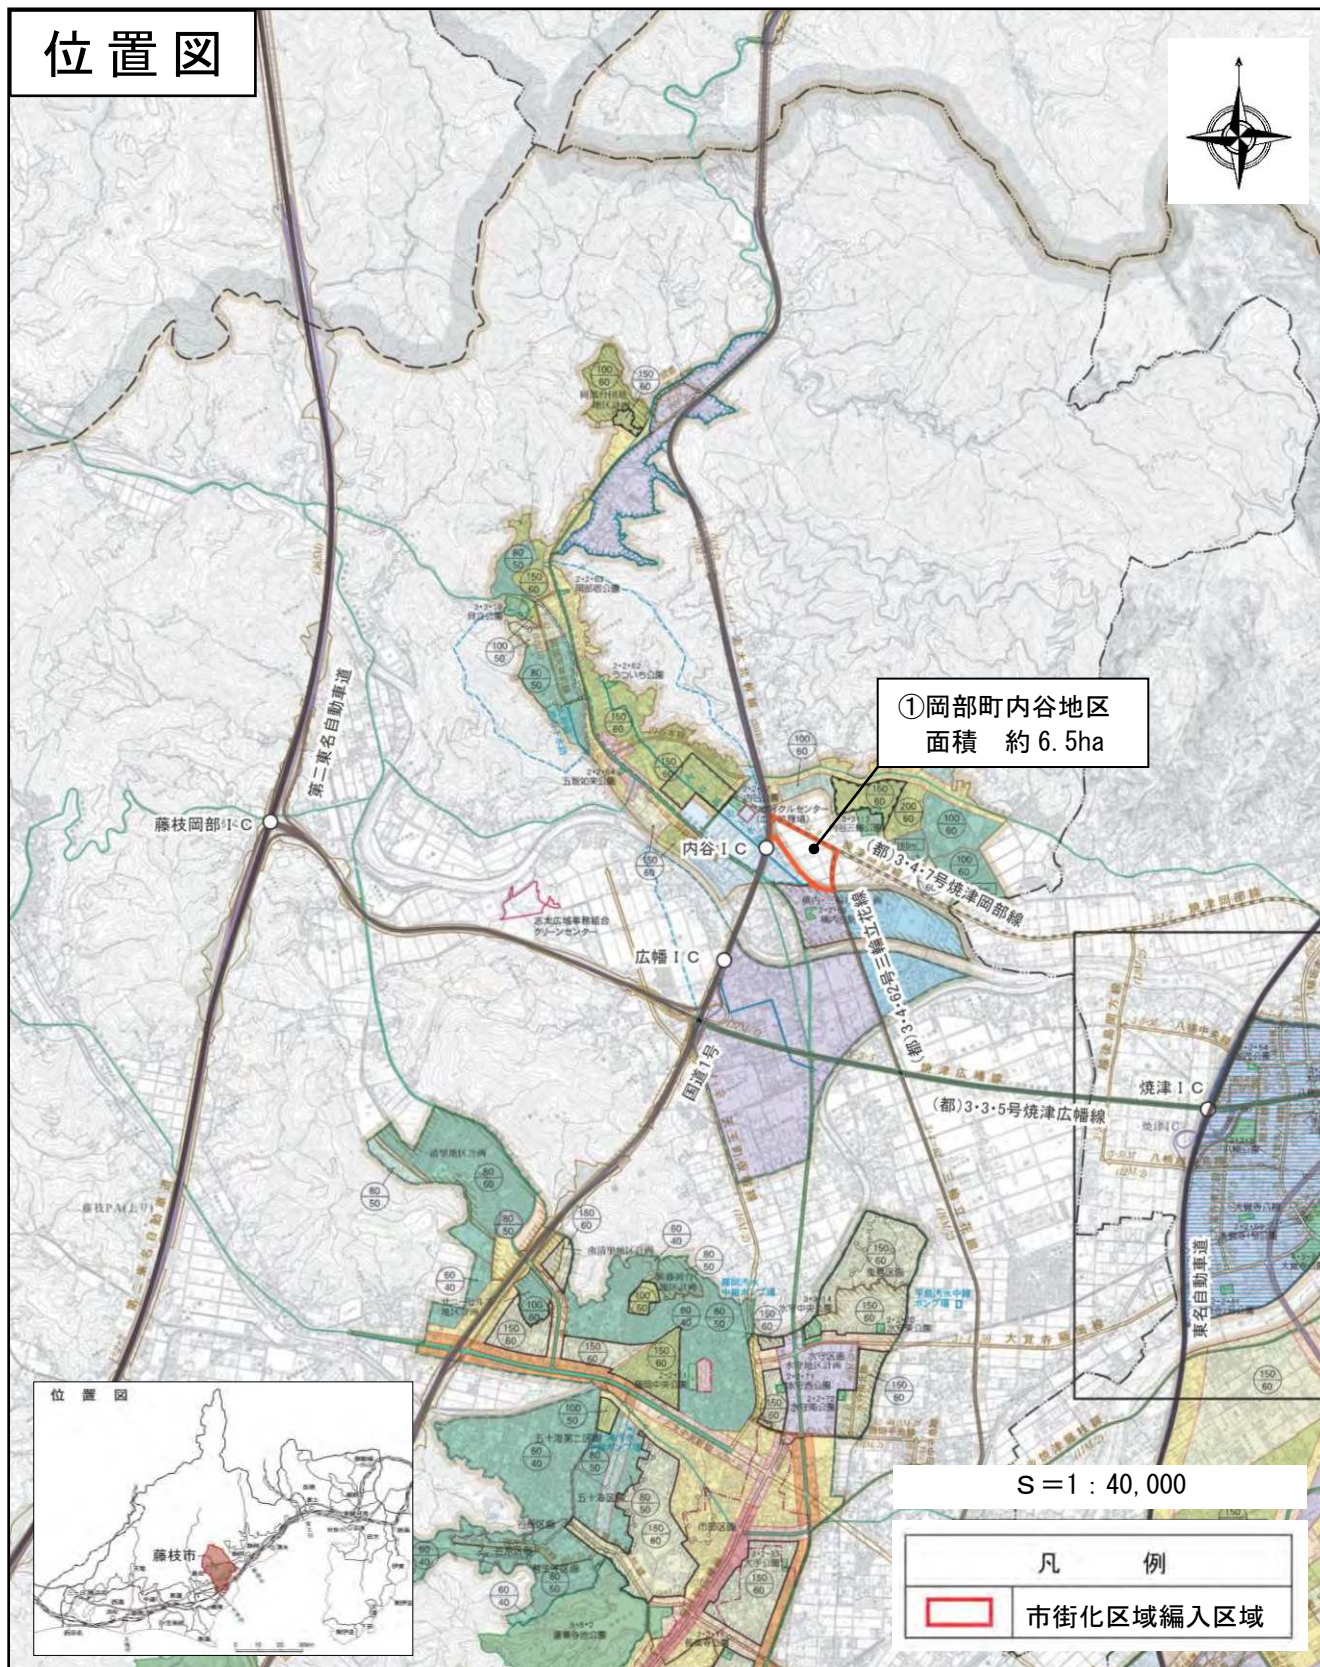



志太広域都市計画 区域区分の変更（静岡県決定）

第1号議案附図

No. 3

拡大図

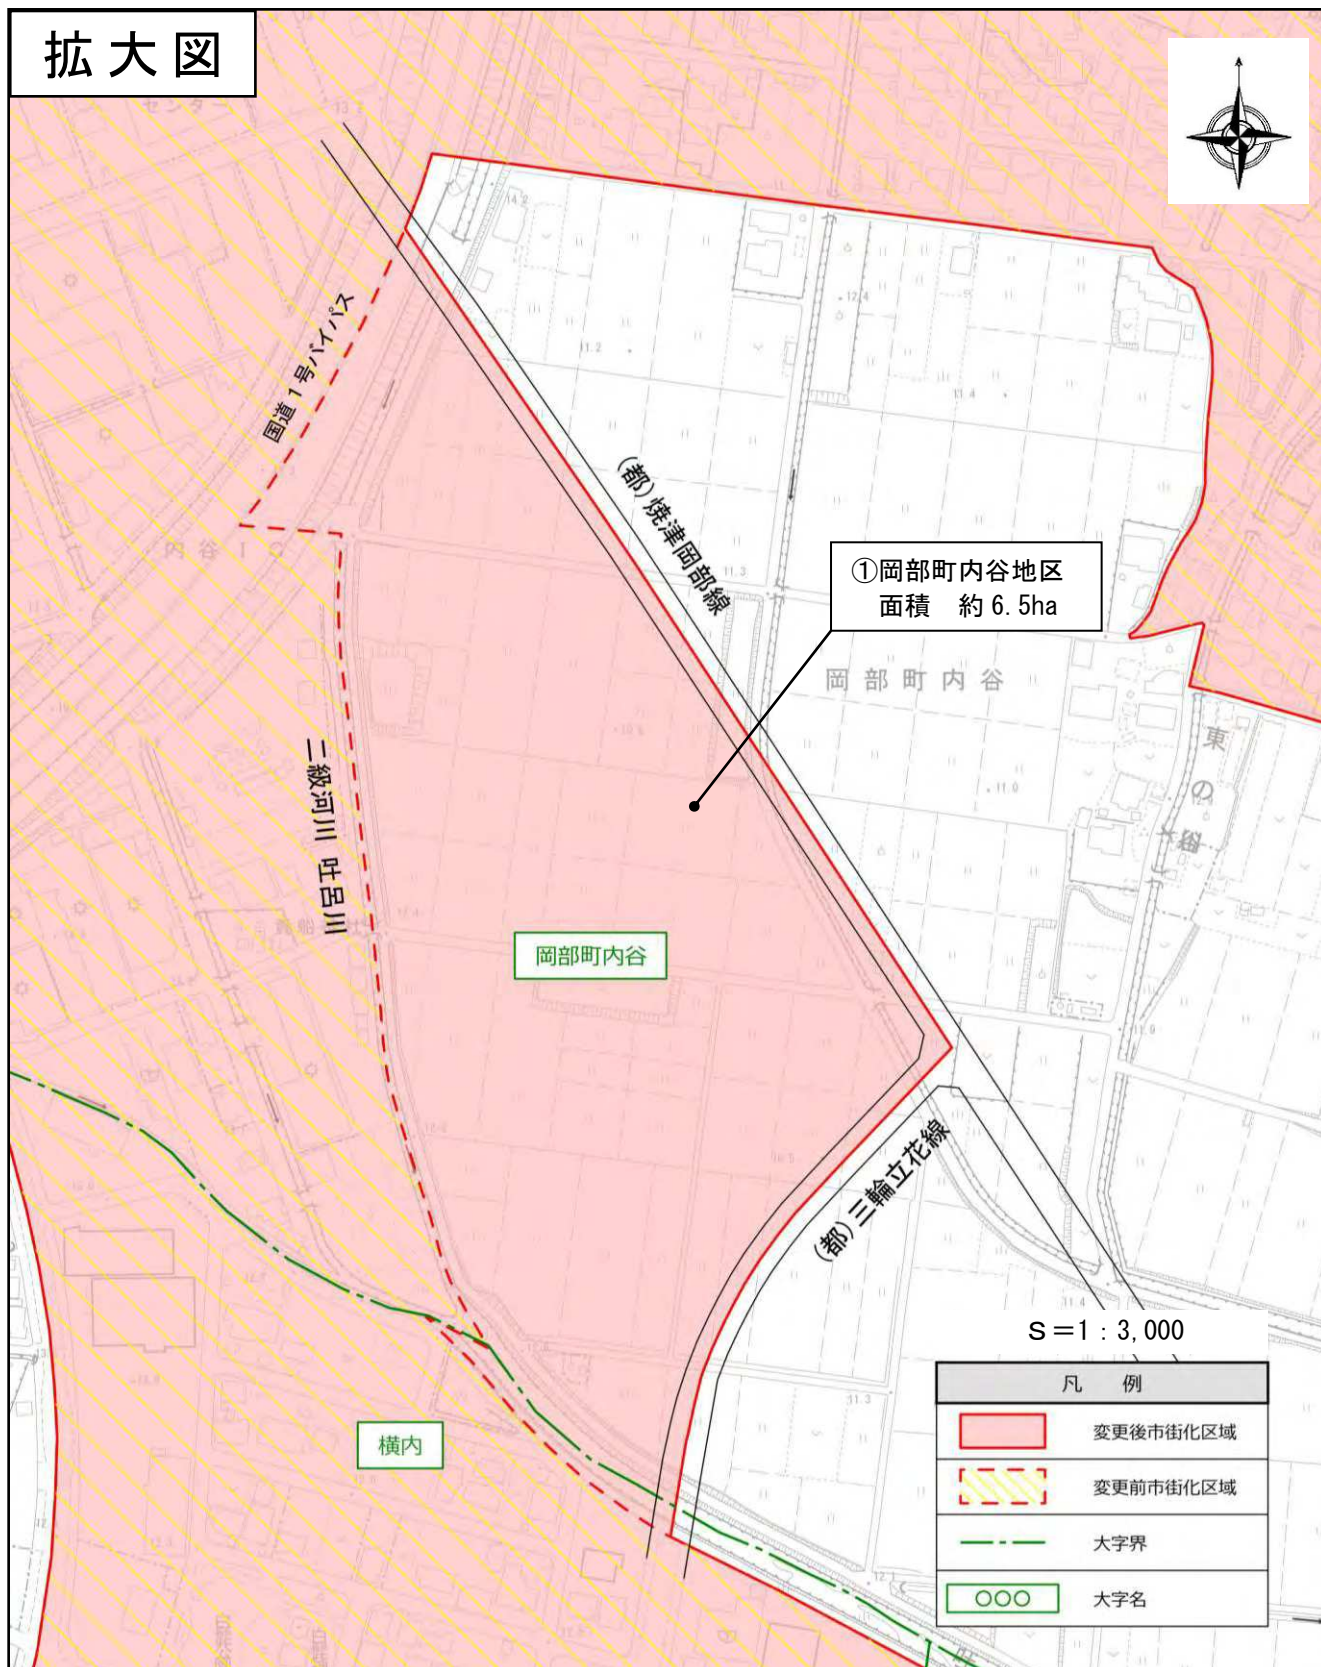


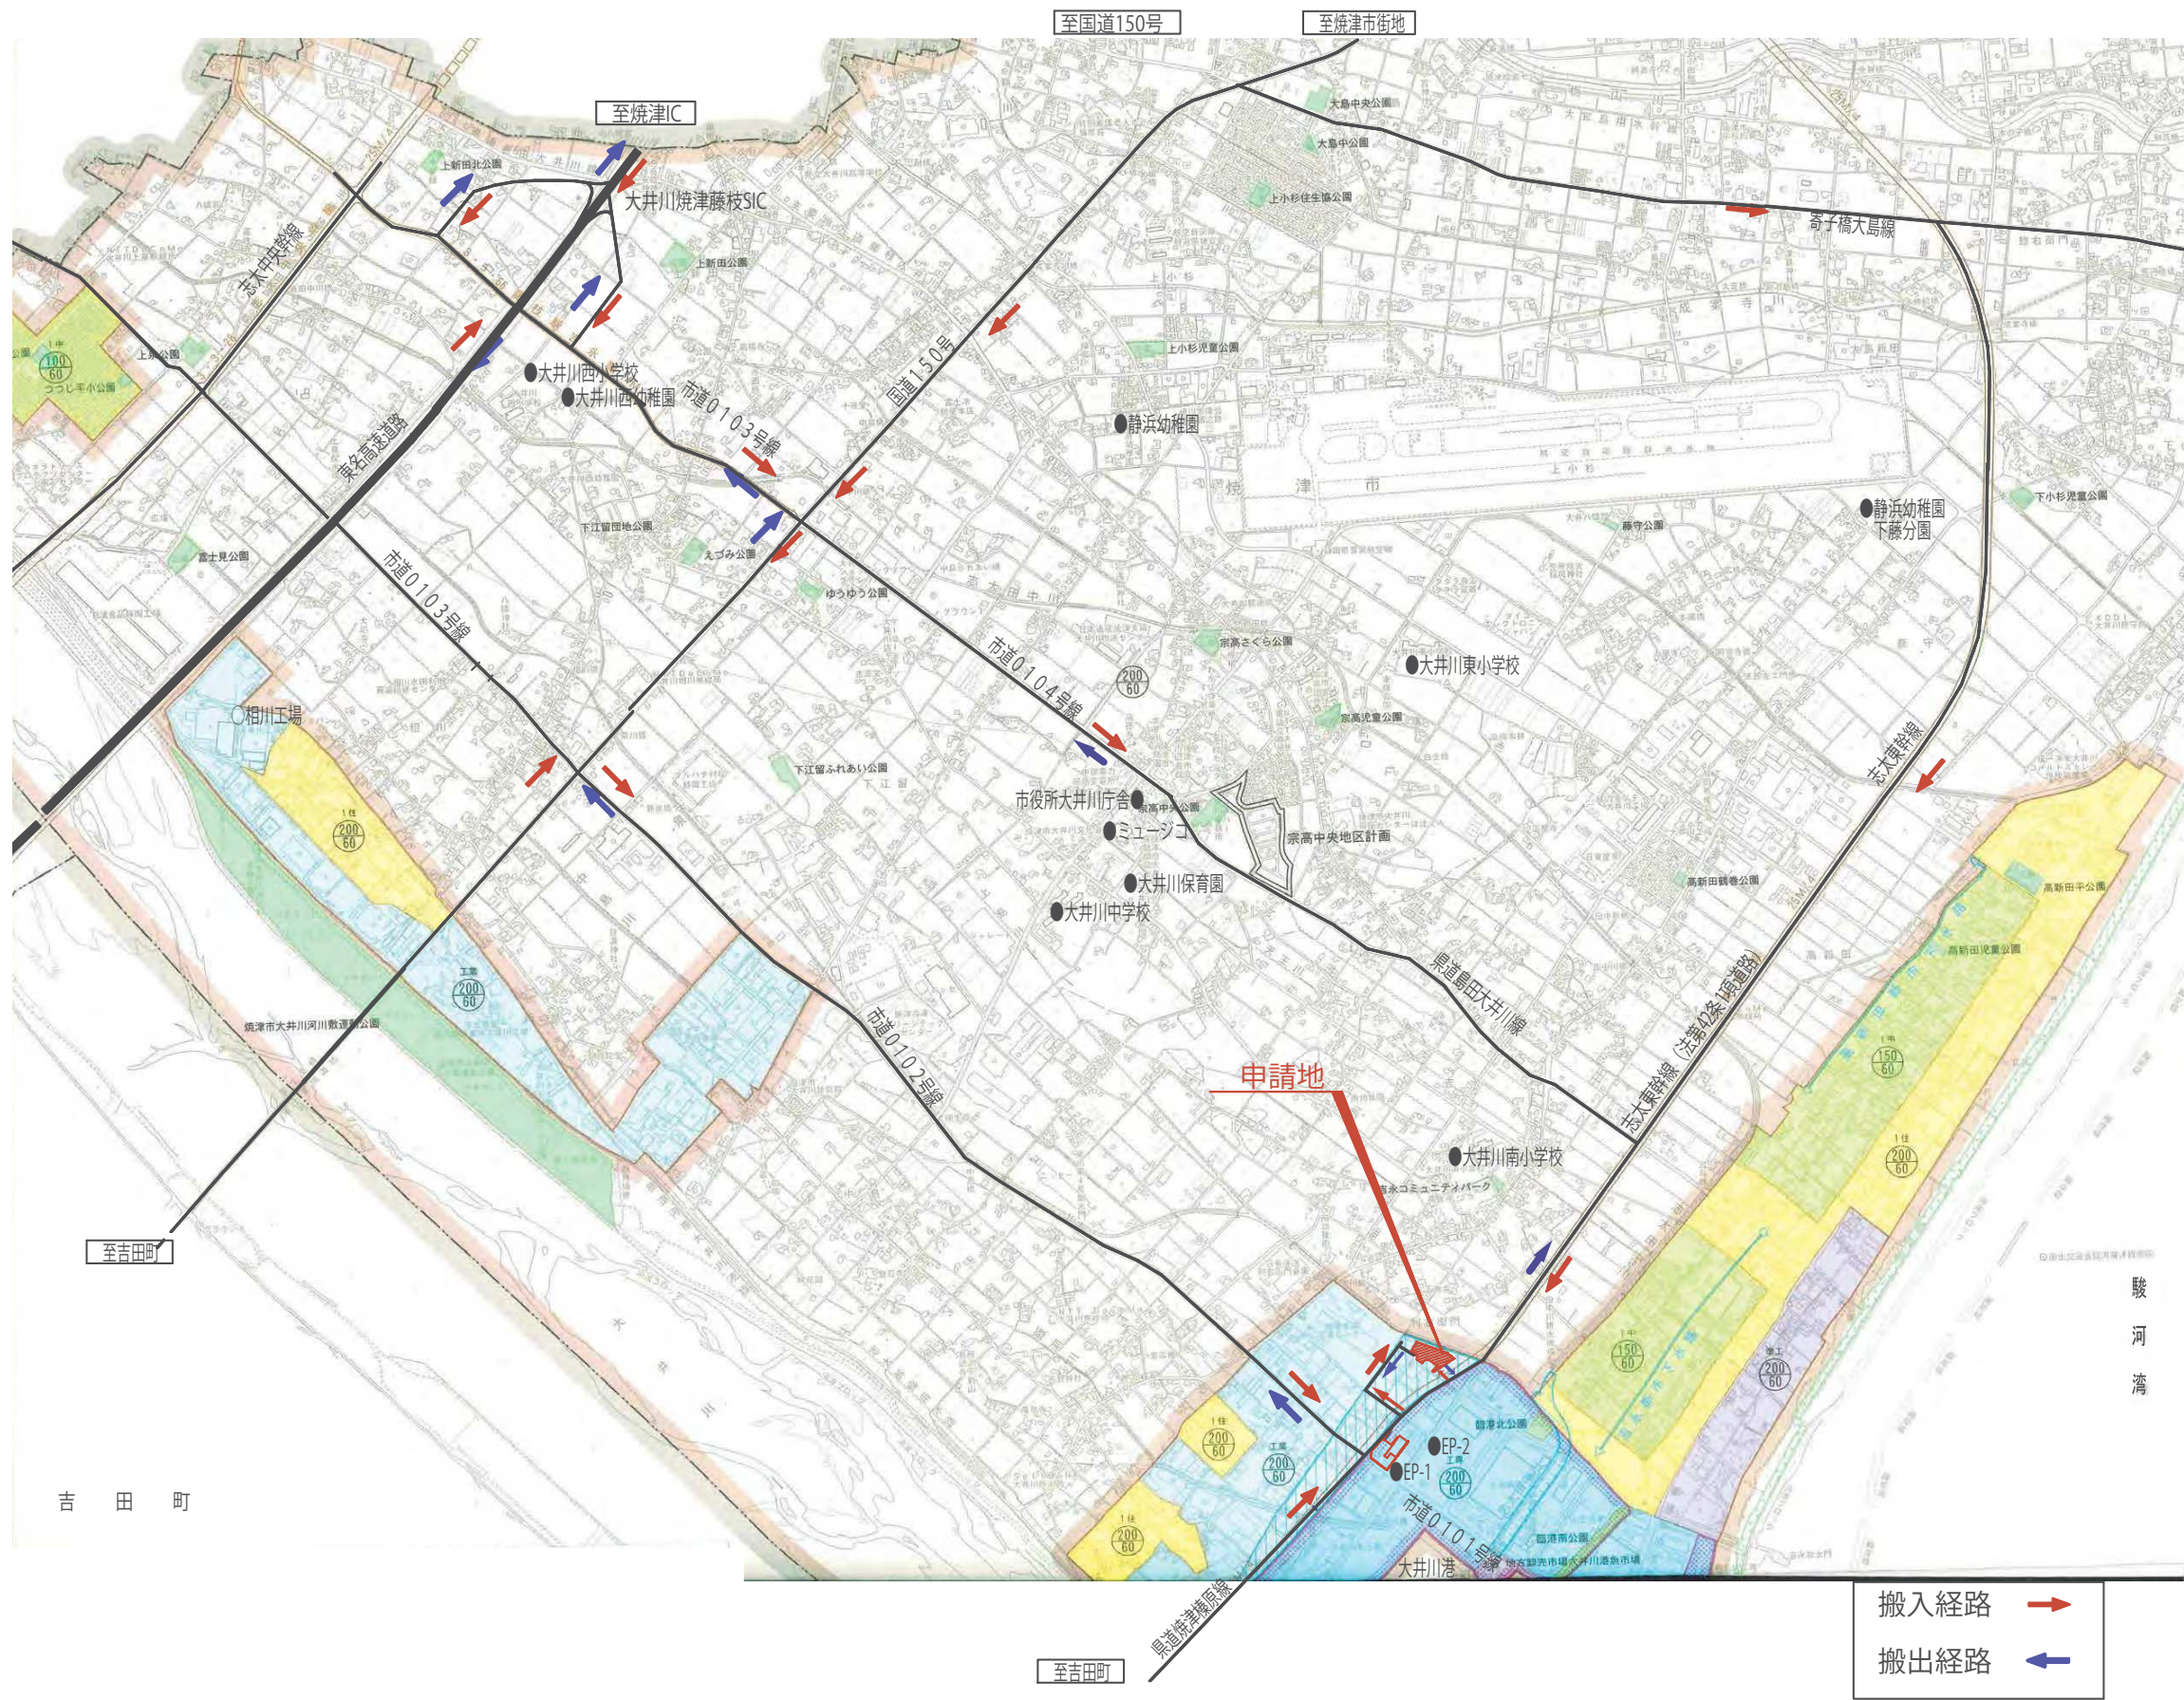


凡 例	
	行政界
	市街化区域
	市街化調整区域
	市街化調整区域 1種～4種
	特別業務地区
	特別工業地区
	高度利用地区
	準防火地域
	臨港地区
	都市計画道路
	都市計画河川
	都市下水路
	ポンプ場・処理場
	駐車場
	公園・緑地
	その他の都市施設
	地区計画区域
	土地区画整理区域
	第一種市街地再開発区域
	伝統的建造物群保存地区
用途地域 形態規制	
	第一種低層住居専用地域
	第一種中高層住居専用地域
	第二種中高層住居専用地域
	第一種住居地域
	第二種住居地域
	準住居地域
	近隣商業地域
	商業地域
	準工業地域
	工業地域
	工業専用地域
	敷地面積の最低限度指定区域

搬入経路 →
搬出経路 ←



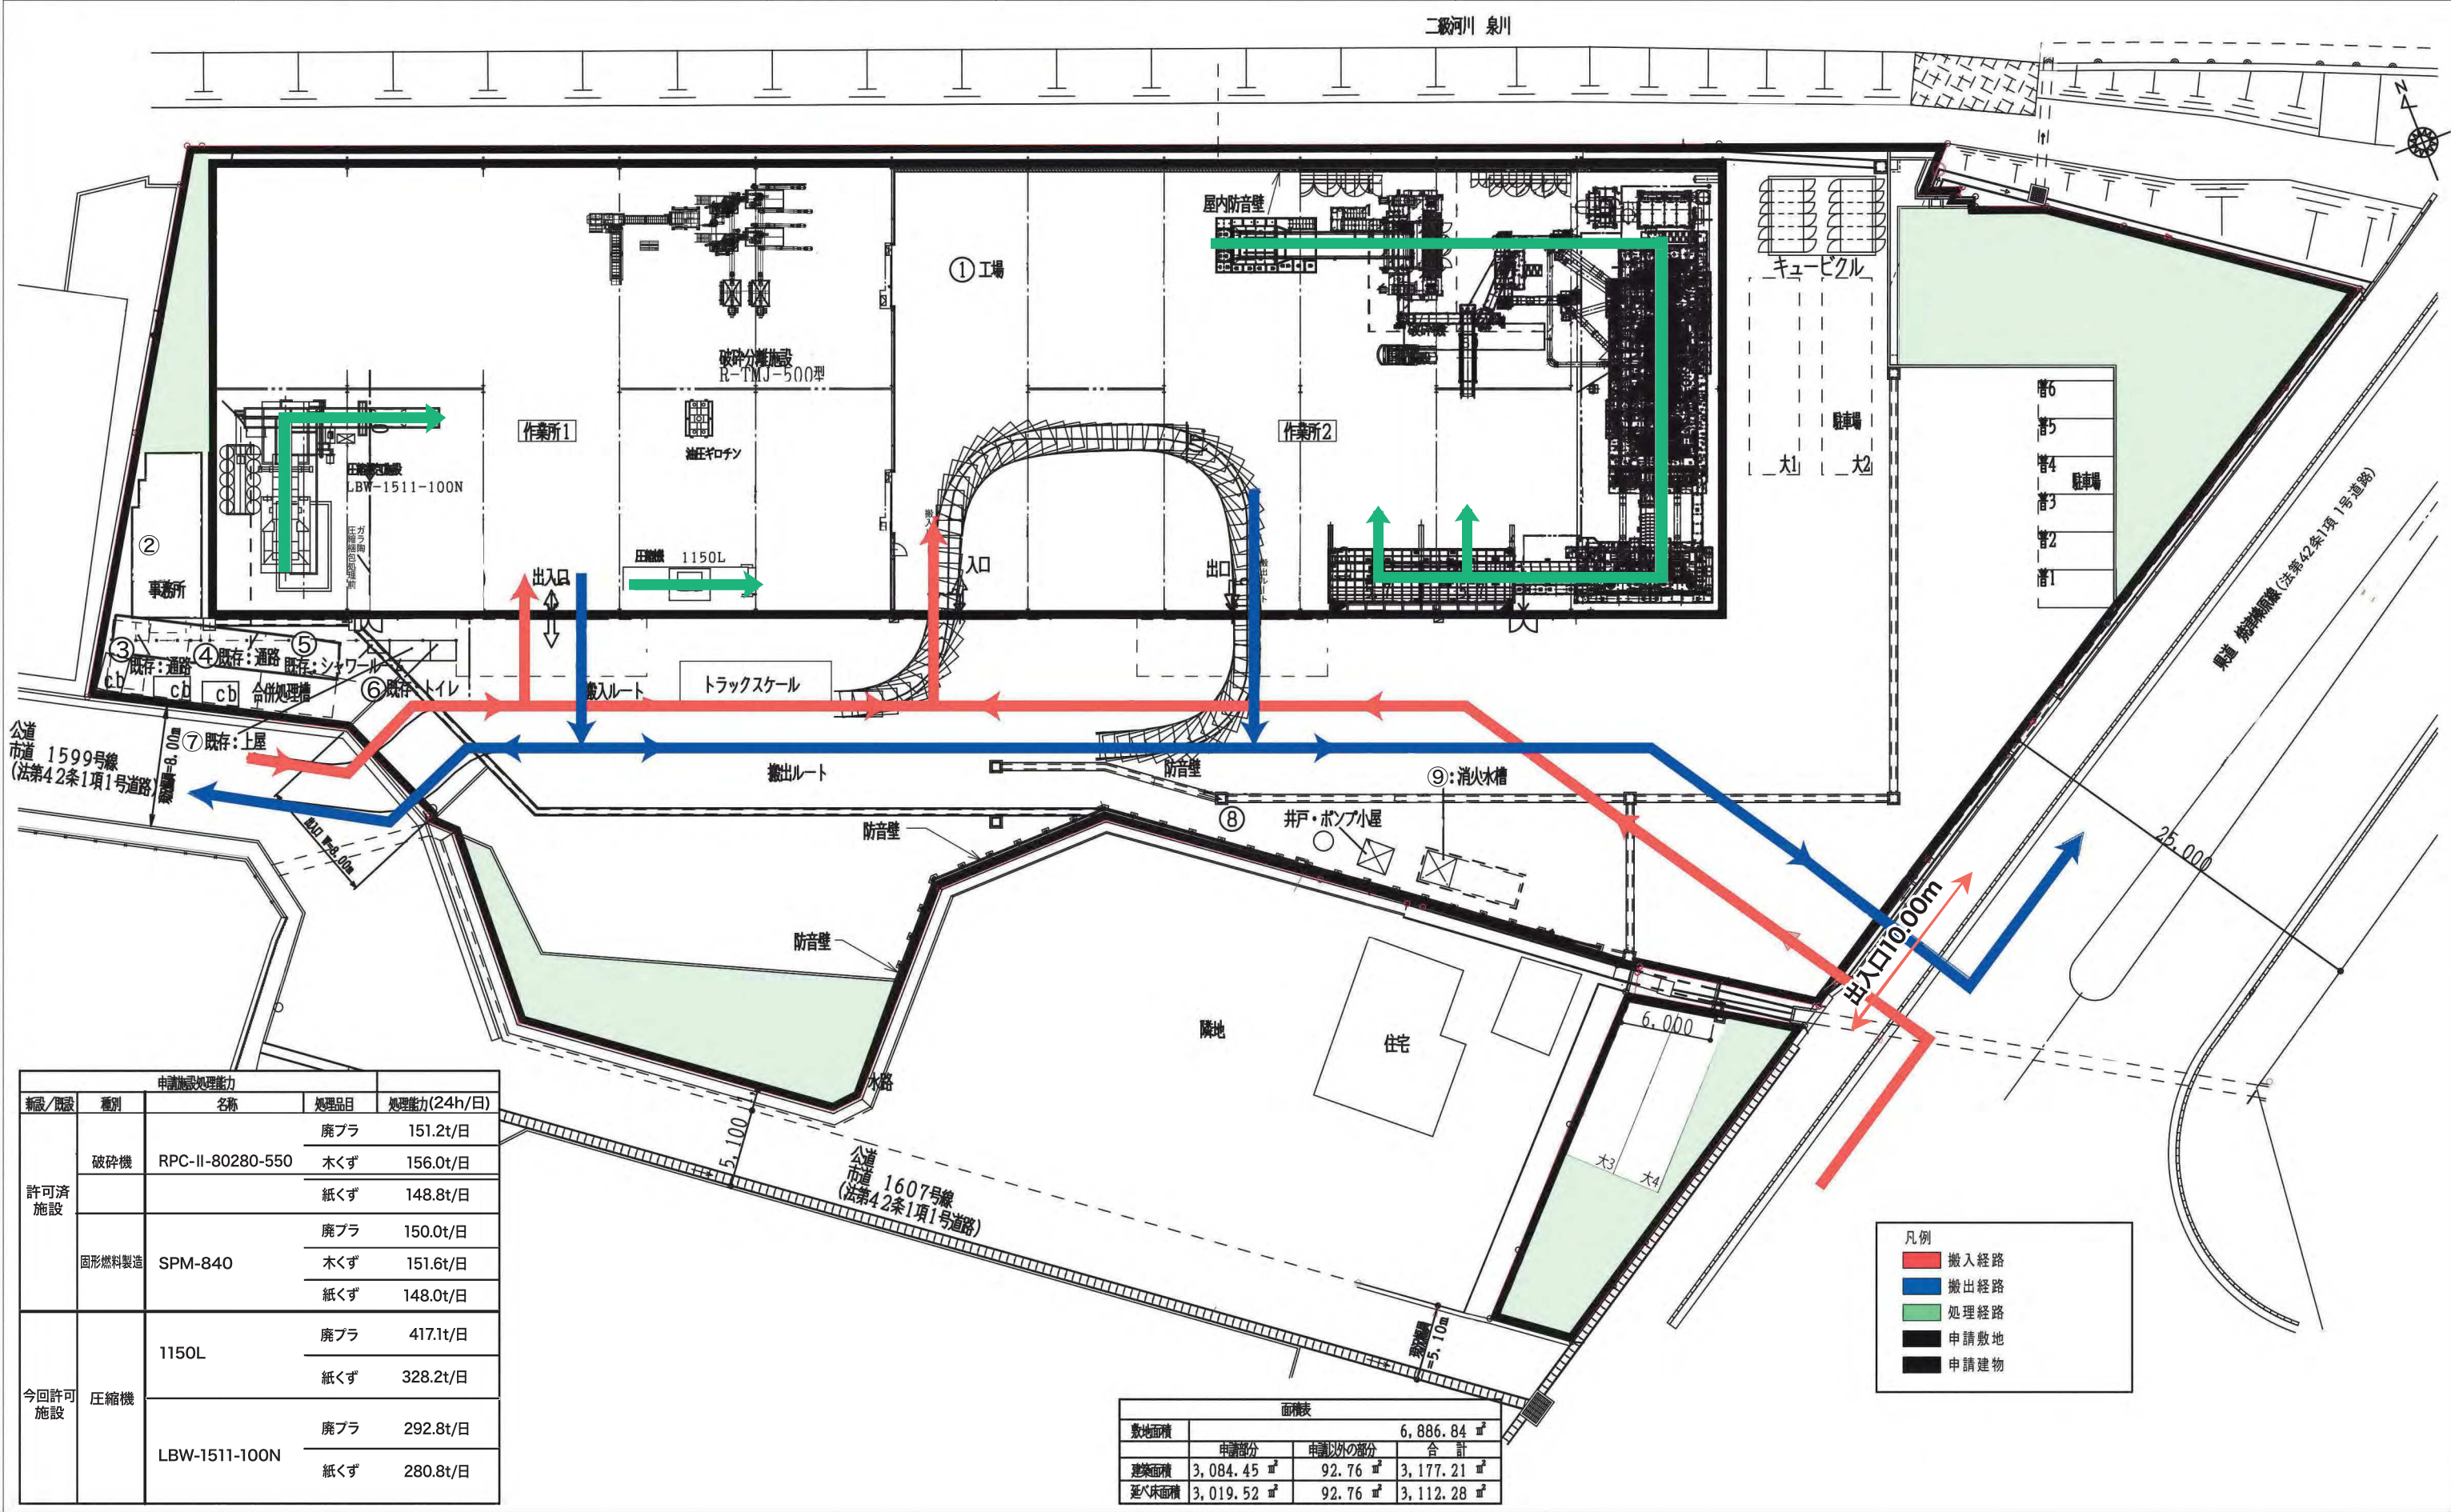

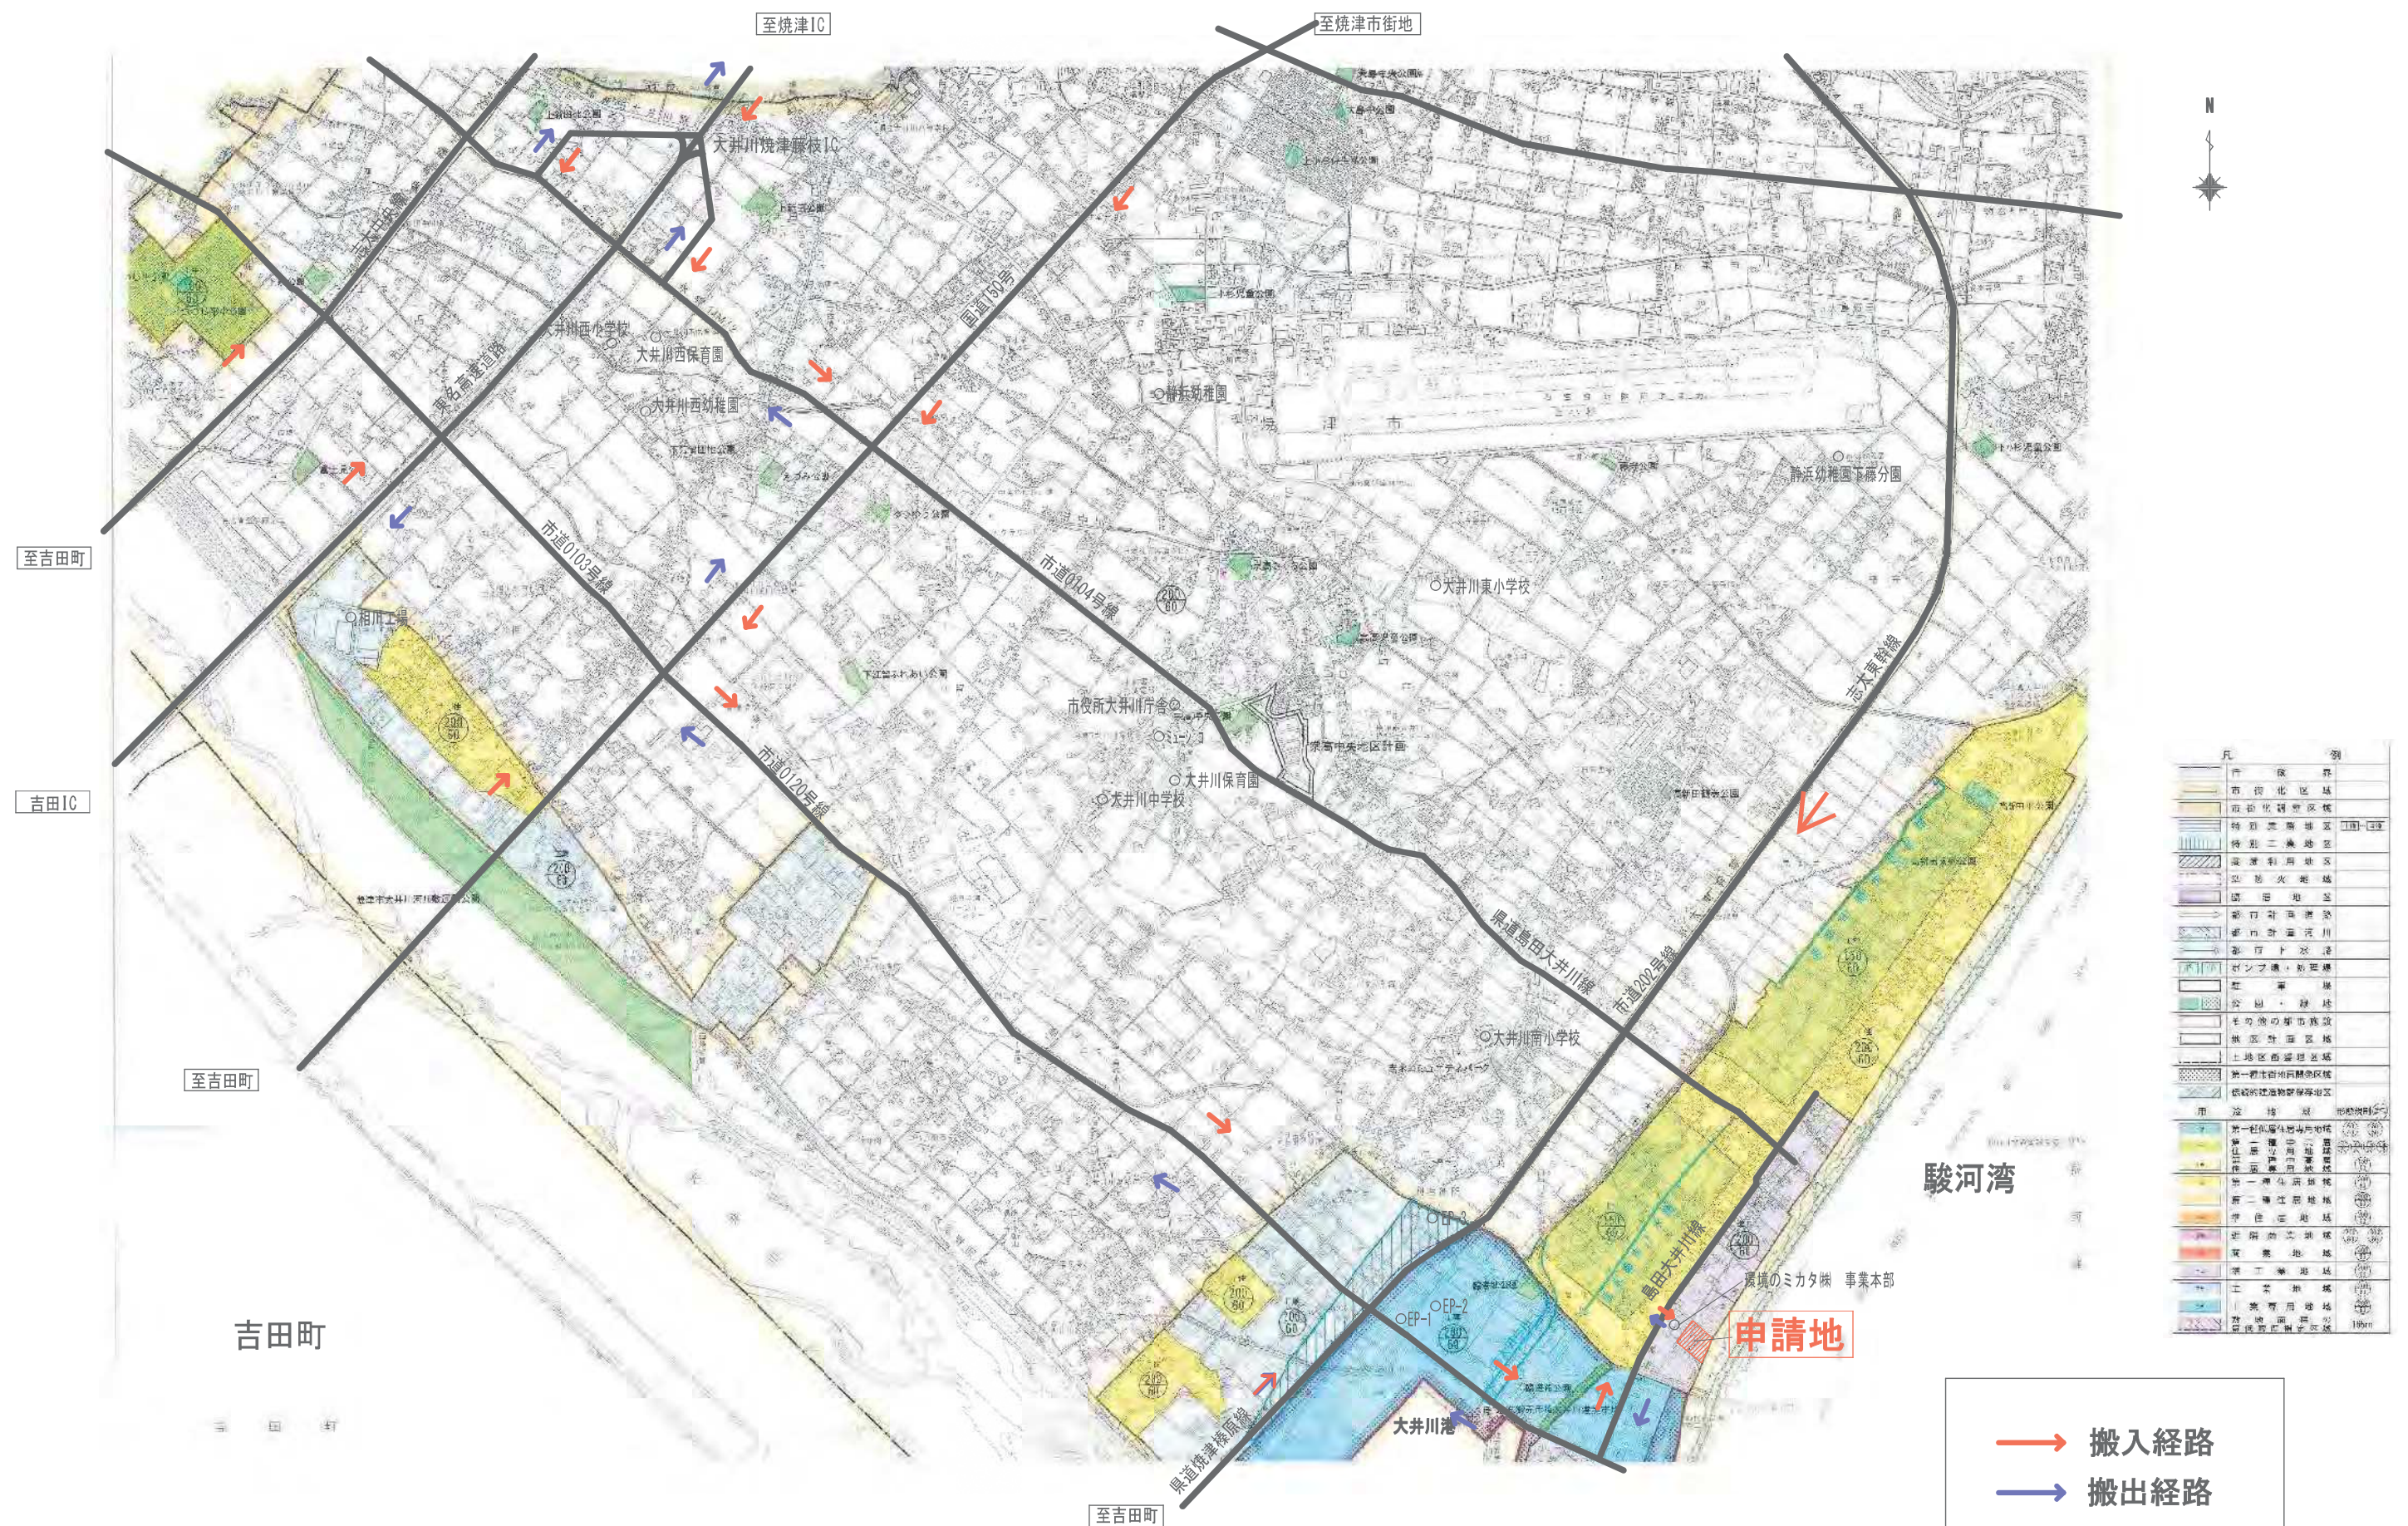

凡例

住宅

工場

事務所

店舗

倉庫

センター・集会所


太陽光パネル

広場

環境のミカタ㈱事業本部

→ 撮影方向



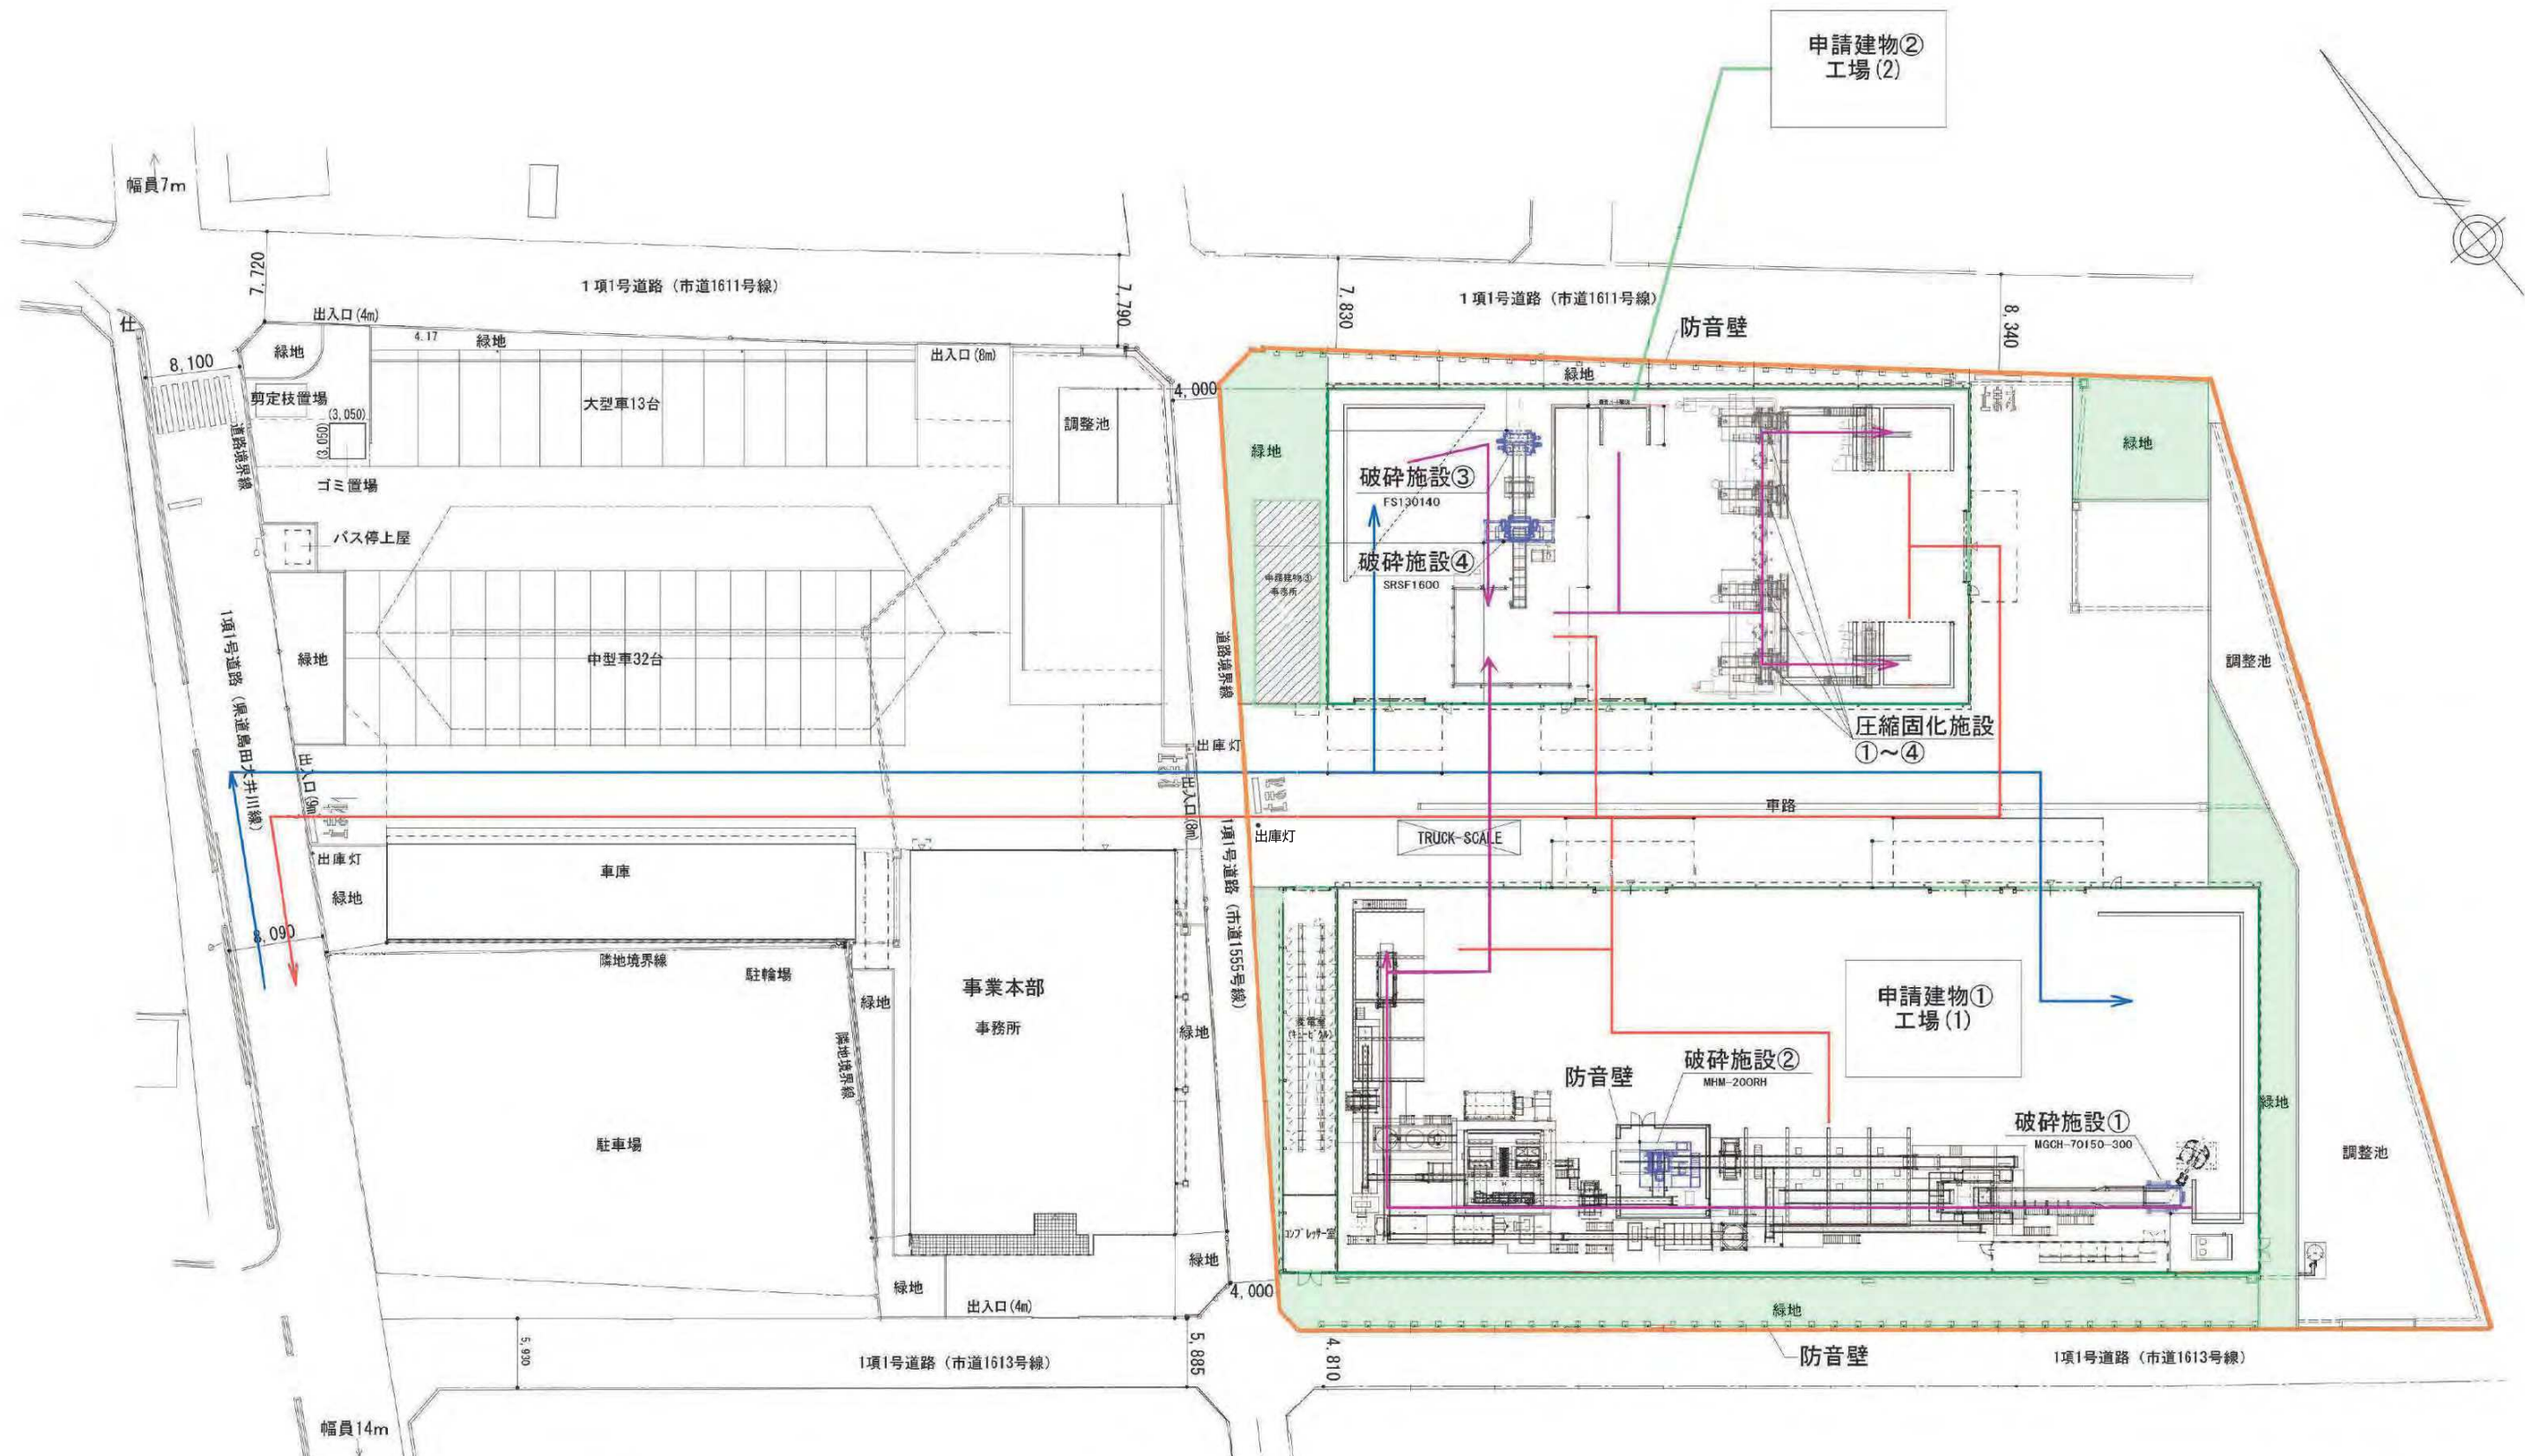

		24h/日	
		処理品目	処理能力
今回許可 施設	2軸破砕機	MGCH-70150-300	廃プラ 151.2t/日 紙くず 153.6t/日 木くず 254.4t/日
	破砕機	MHM-200RH	廃プラ 93.6t/日 紙くず 122.4t/日 木くず 98.4t/日
	4軸破砕機	FS130140	廃プラ 120.0t/日 紙くず 112.8t/日 木くず 134.4t/日
	2軸破砕機	SRSF1600	廃プラ 108.0t/日 紙くず 108.0t/日 木くず 134.4t/日
	圧縮固化	DOEXE-TYPE600	廃プラ 801.6t/日 紙くず 765.6t/日 木くず 1,111.2t/日

凡例

	搬入經路
	搬出經路
	破碎・固形燃料化處理經路
	申請敷地
	申請建物

面積表			
敷地面積	7819.79㎡		
	申請部分	申請以外の部分	合計
建築面積	4,514.40㎡	0㎡	4,514.40㎡
延べ面積	4,341.15㎡	0㎡	4,341.15㎡