


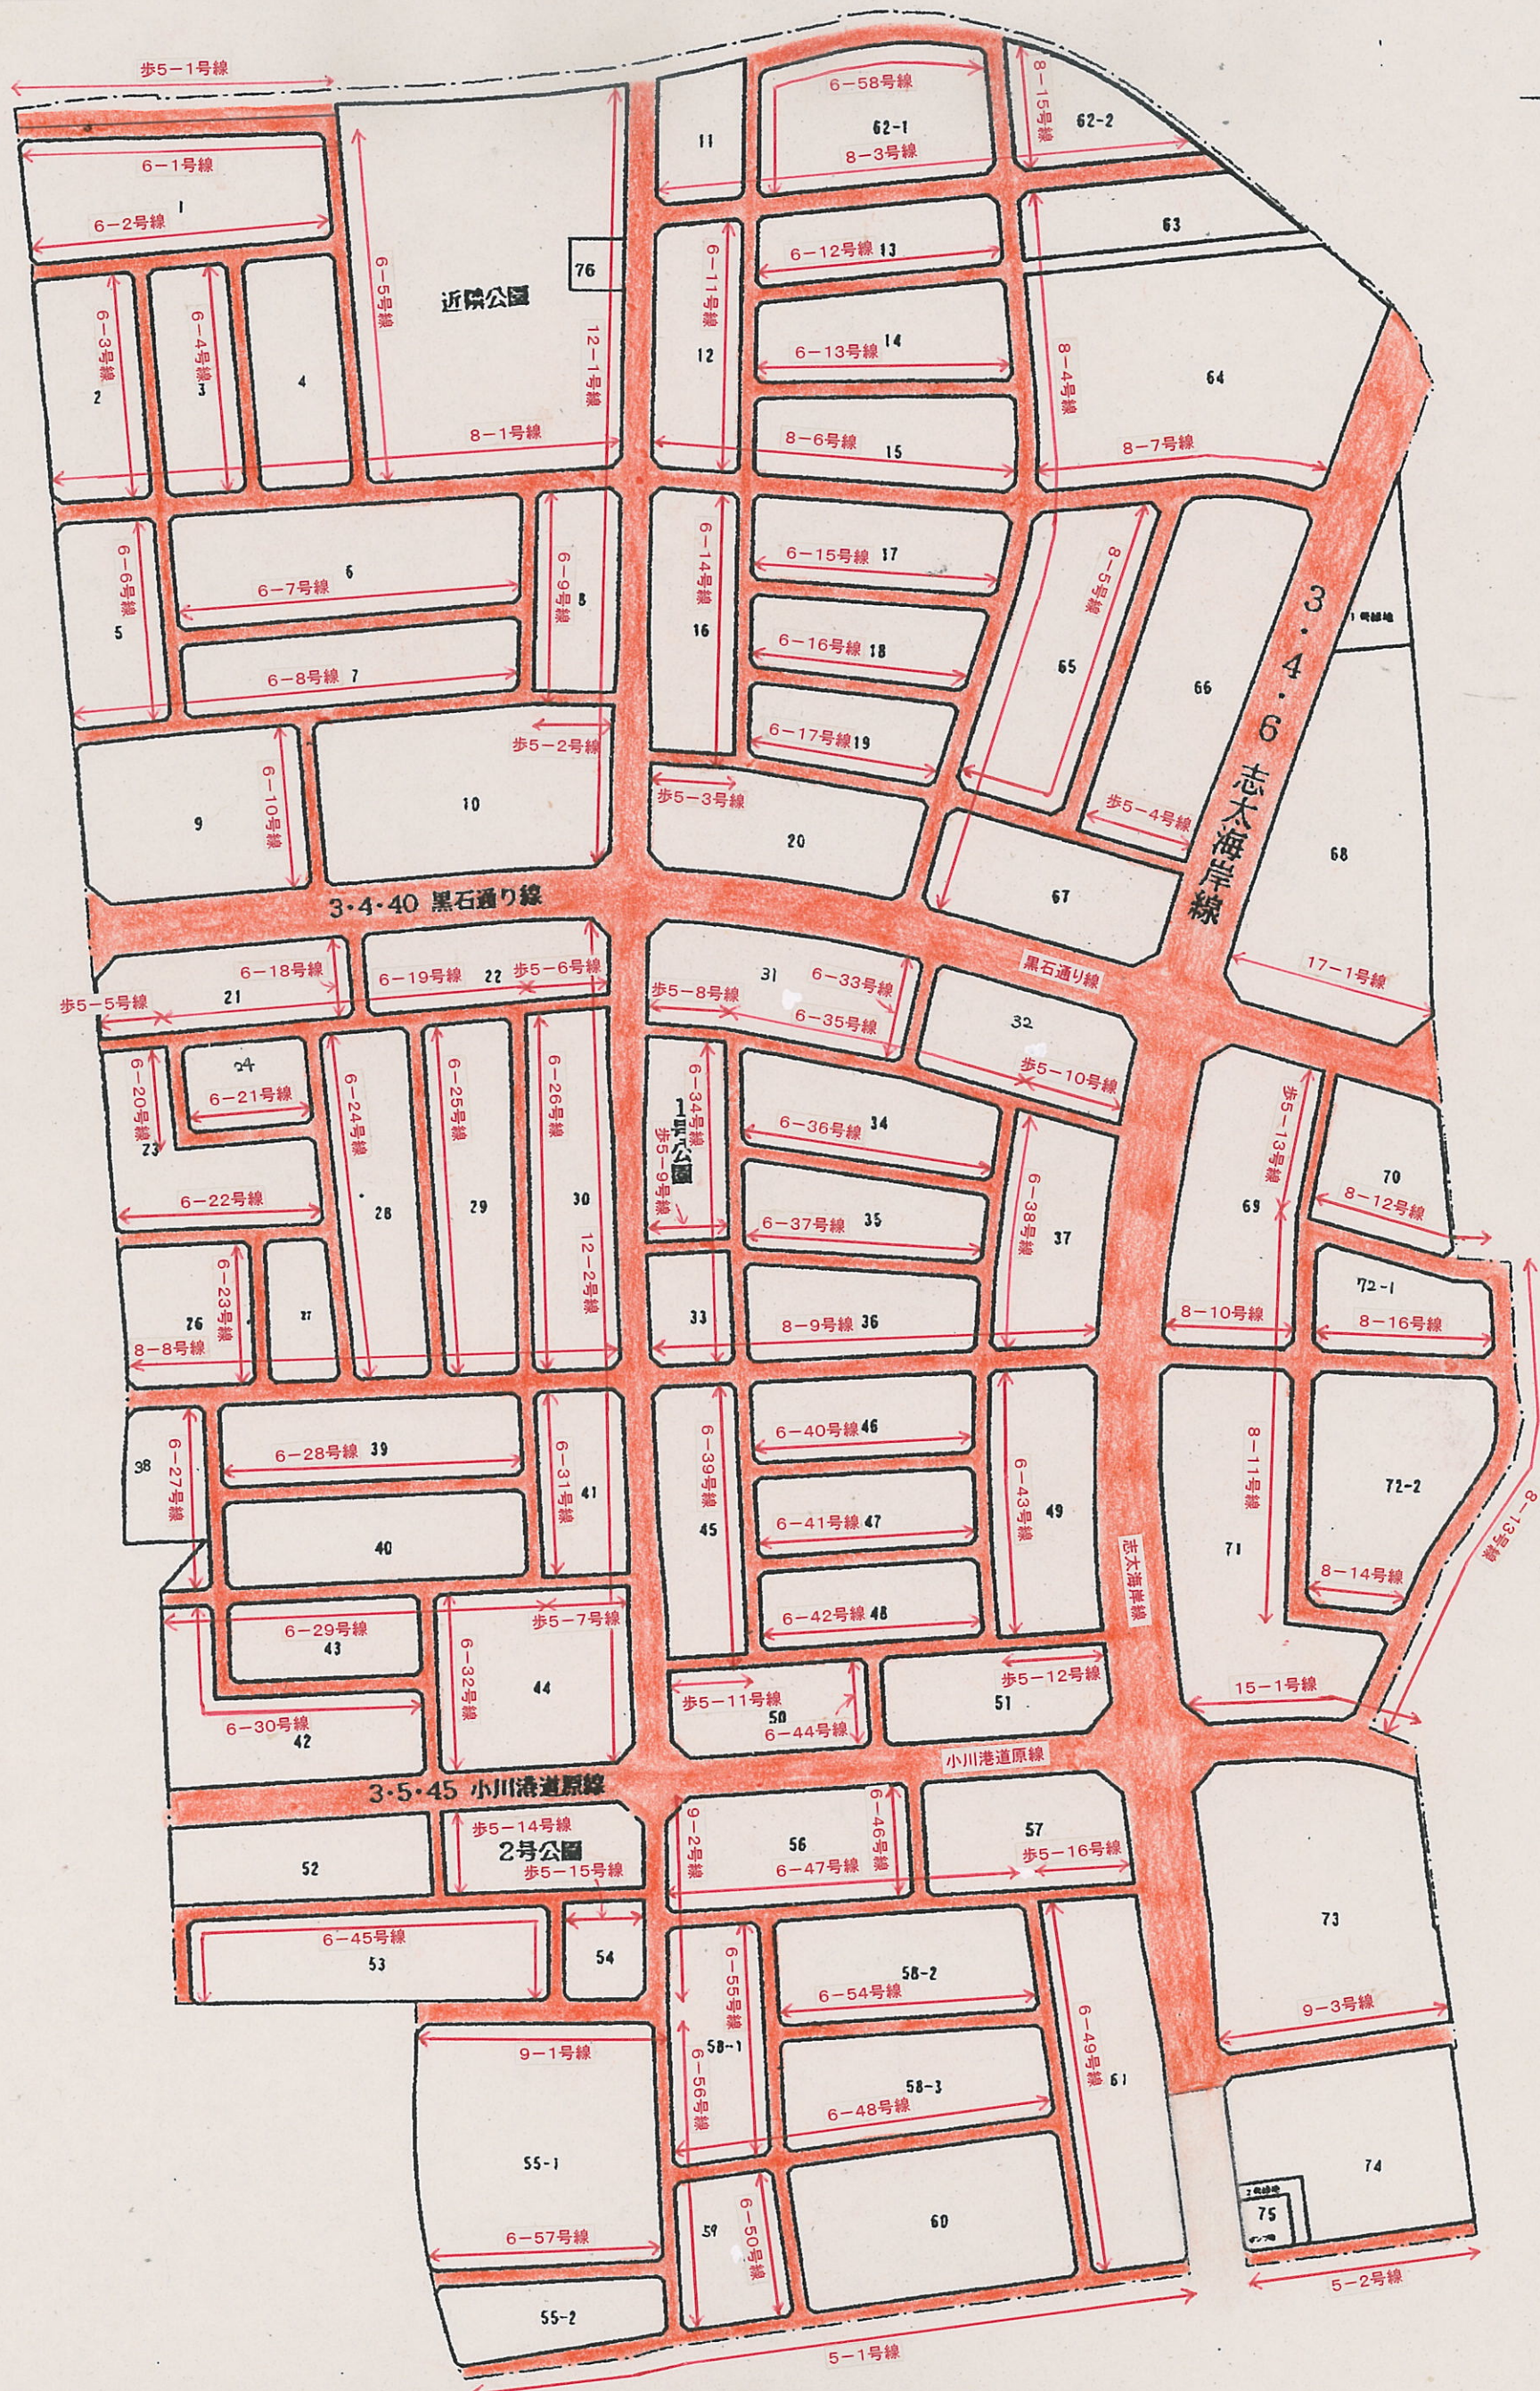

指 定 番 号	島土建第3-16-18号
指定年月日	平成17年3月24日