


【NO.5】 八楠坂本線道路整備予定地 (焼津市八楠一丁目4-53)



詳細位置

【設置状況】

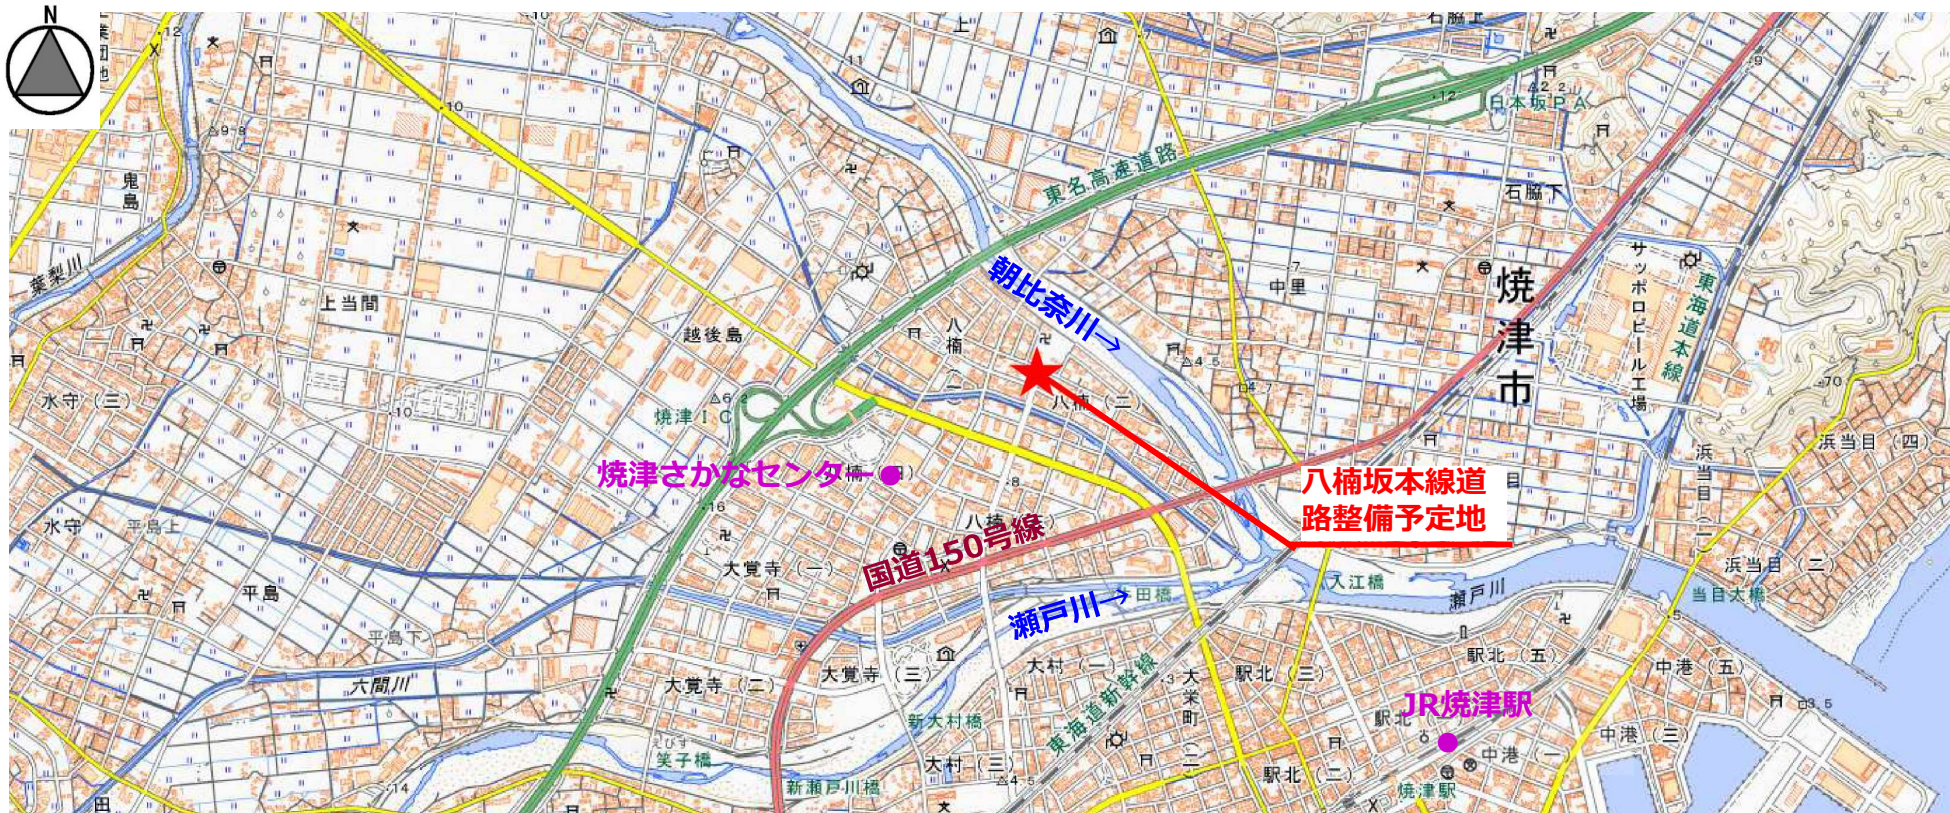