


S = 1 : 6 0 0

一 筆 図 形

志太広域都市計画 地区計画の決定  
栄町第一地区計画  
焼津市決定  
参考図 区域説明図

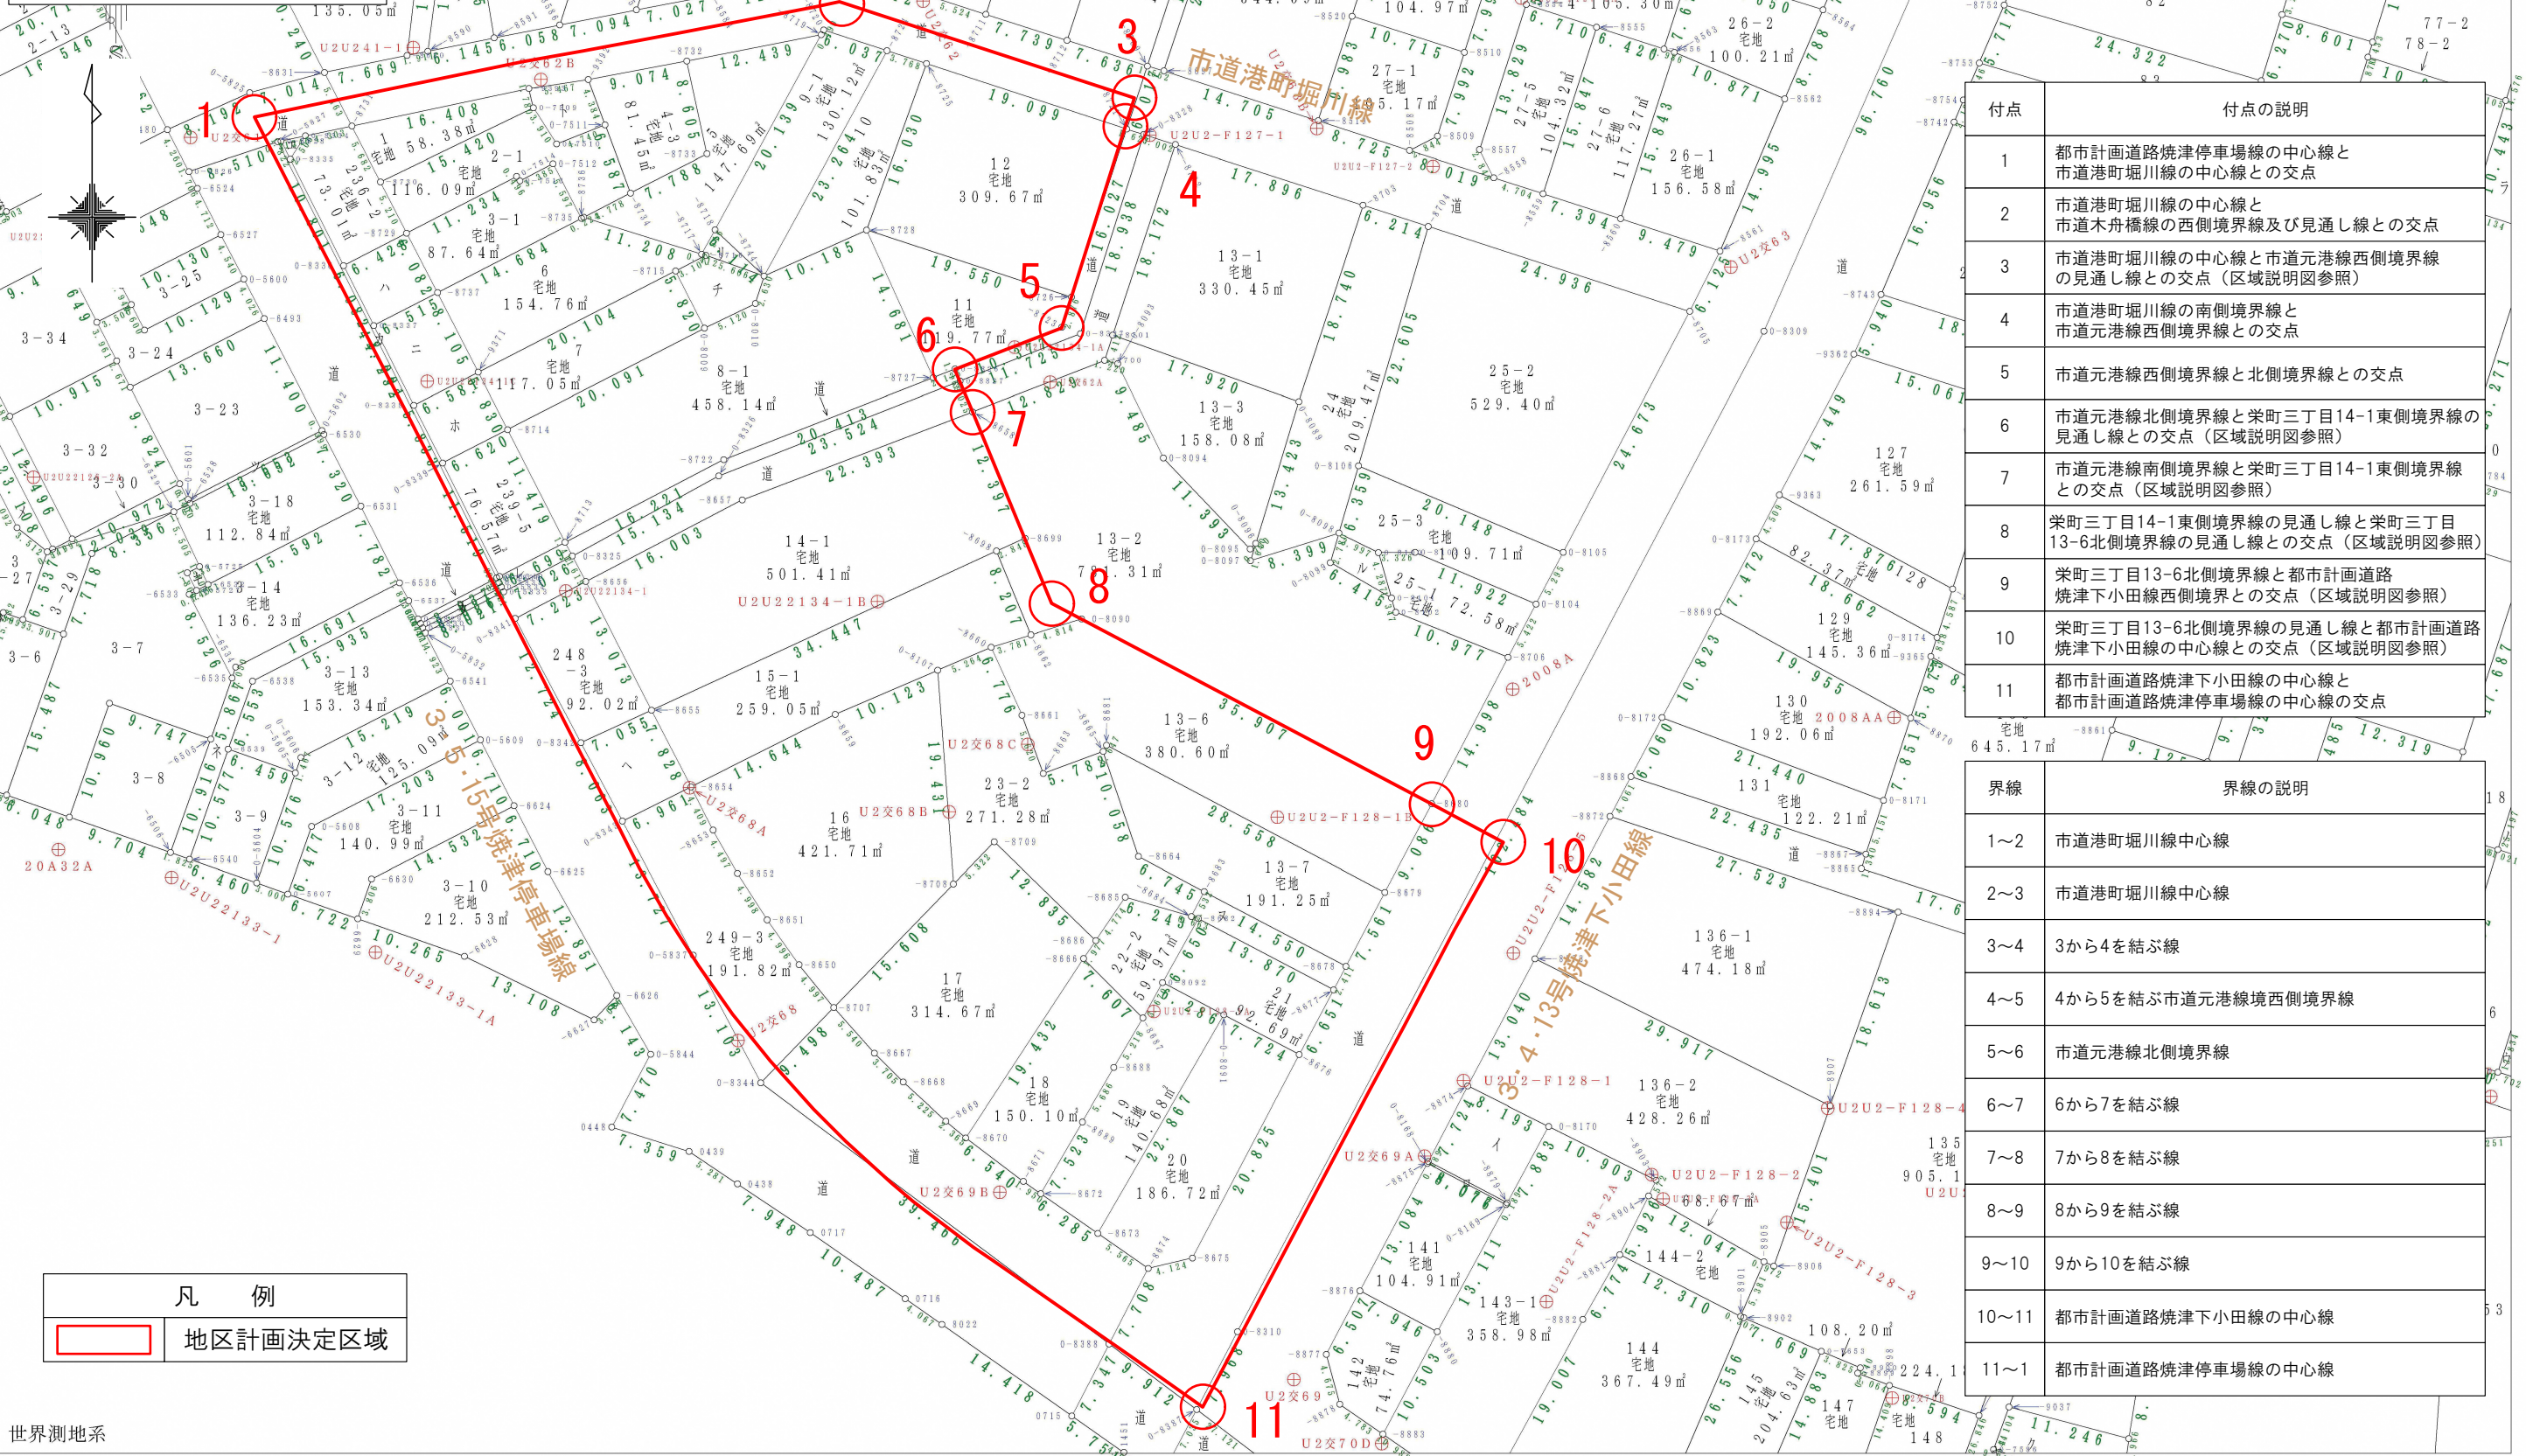

| 付点 | 付点の説明                                                |
|----|------------------------------------------------------|
| 1  | 都市計画道路焼津停車場線の中心線と市道港町堀川線の中心線との交点                     |
| 2  | 市道港町堀川線の中心線と市道木舟橋線の西側境界線及び見通し線との交点                   |
| 3  | 市道港町堀川線の中心線と市道元港線西側境界線の見通し線との交点（区域説明図参照）             |
| 4  | 市道港町堀川線の南側境界線と市道元港線西側境界線との交点                         |
| 5  | 市道元港線西側境界線と北側境界線との交点                                 |
| 6  | 市道元港線北側境界線と栄町三丁目14-1東側境界線の見通し線との交点（区域説明図参照）          |
| 7  | 市道元港線南側境界線と栄町三丁目14-1東側境界線との交点（区域説明図参照）               |
| 8  | 栄町三丁目14-1東側境界線の見通し線と栄町三丁目13-6北側境界線の見通し線との交点（区域説明図参照） |
| 9  | 栄町三丁目13-6北側境界線と都市計画道路焼津下小田線西側境界との交点（区域説明図参照）         |
| 10 | 栄町三丁目13-6北側境界線の見通し線と都市計画道路焼津下小田線の中心線との交点（区域説明図参照）    |
| 11 | 都市計画道路焼津下小田線の中心線と都市計画道路焼津停車場線の中心線の交点                 |

| 界線    | 界線の説明              |
|-------|--------------------|
| 1～2   | 市道港町堀川線中心線         |
| 2～3   | 市道港町堀川線中心線         |
| 3～4   | 3から4を結ぶ線           |
| 4～5   | 4から5を結ぶ市道元港線境西側境界線 |
| 5～6   | 市道元港線北側境界線         |
| 6～7   | 6から7を結ぶ線           |
| 7～8   | 7から8を結ぶ線           |
| 8～9   | 8から9を結ぶ線           |
| 9～10  | 9から10を結ぶ線          |
| 10～11 | 都市計画道路焼津下小田線の中心線   |
| 11～1  | 都市計画道路焼津停車場線の中心線   |

| 凡 例 |          |
|-----|----------|
|     | 地区計画決定区域 |

世界測地系

|   |                       |   |                                       |   |                        |   |                                       |
|---|-----------------------|---|---------------------------------------|---|------------------------|---|---------------------------------------|
| イ | 136-3<br>宅地<br>63.47㎡ | ホ | 53.02㎡<br>宅地<br>239-4<br>宅地<br>38.48㎡ | チ | 26.13㎡<br>宅地<br>31.50㎡ | ル | 23-7<br>宅地<br>14.99㎡                  |
| ロ | 140-4<br>宅地<br>1.52㎡  | ヘ | 239-4<br>宅地<br>55.64㎡                 | リ | 9-3<br>宅地<br>7.35㎡     | ヲ | 27-7<br>公共用道路<br>117-2<br>宅地<br>5.45㎡ |
| ハ | 237-2<br>宅地<br>39.35㎡ | ト | 2-2<br>宅地<br>239-2<br>宅地              | ヌ | 22-1<br>宅地<br>35.03㎡   | ネ | 136-1<br>宅地<br>54.17㎡                 |
| ニ | 238-2<br>宅地           |   |                                       |   |                        |   | 道                                     |

|   |       |   |       |
|---|-------|---|-------|
| ナ | 44    | フ | 110   |
| ラ | 76    | コ | 111-3 |
| ム | 80-3  | 道 |       |
| ウ | 111-2 | エ | 2-11  |
| ノ | 115   | ア | 2-17  |
| オ | 117-2 | サ | 2-31  |
| ク | 156-1 | セ | 3-19  |
| ヤ | 157   | ユ | 3-28  |
| マ | 道     | メ | 3-31  |
| ケ | 30    | ミ | 3-33  |