


参考図 土地利用構想図

○ 既計画及び将来計画への反映について

凡 例	
	市街地ゾーン
	工業ゾーン
	流通業務ゾーン
	田園集落ゾーン
	港利活用ゾーン
	緑の自然ゾーン
	自衛隊施設用地
	道路
	河川
	エリア区分

”ゾーニング”について、他計画との整合及び名称検討

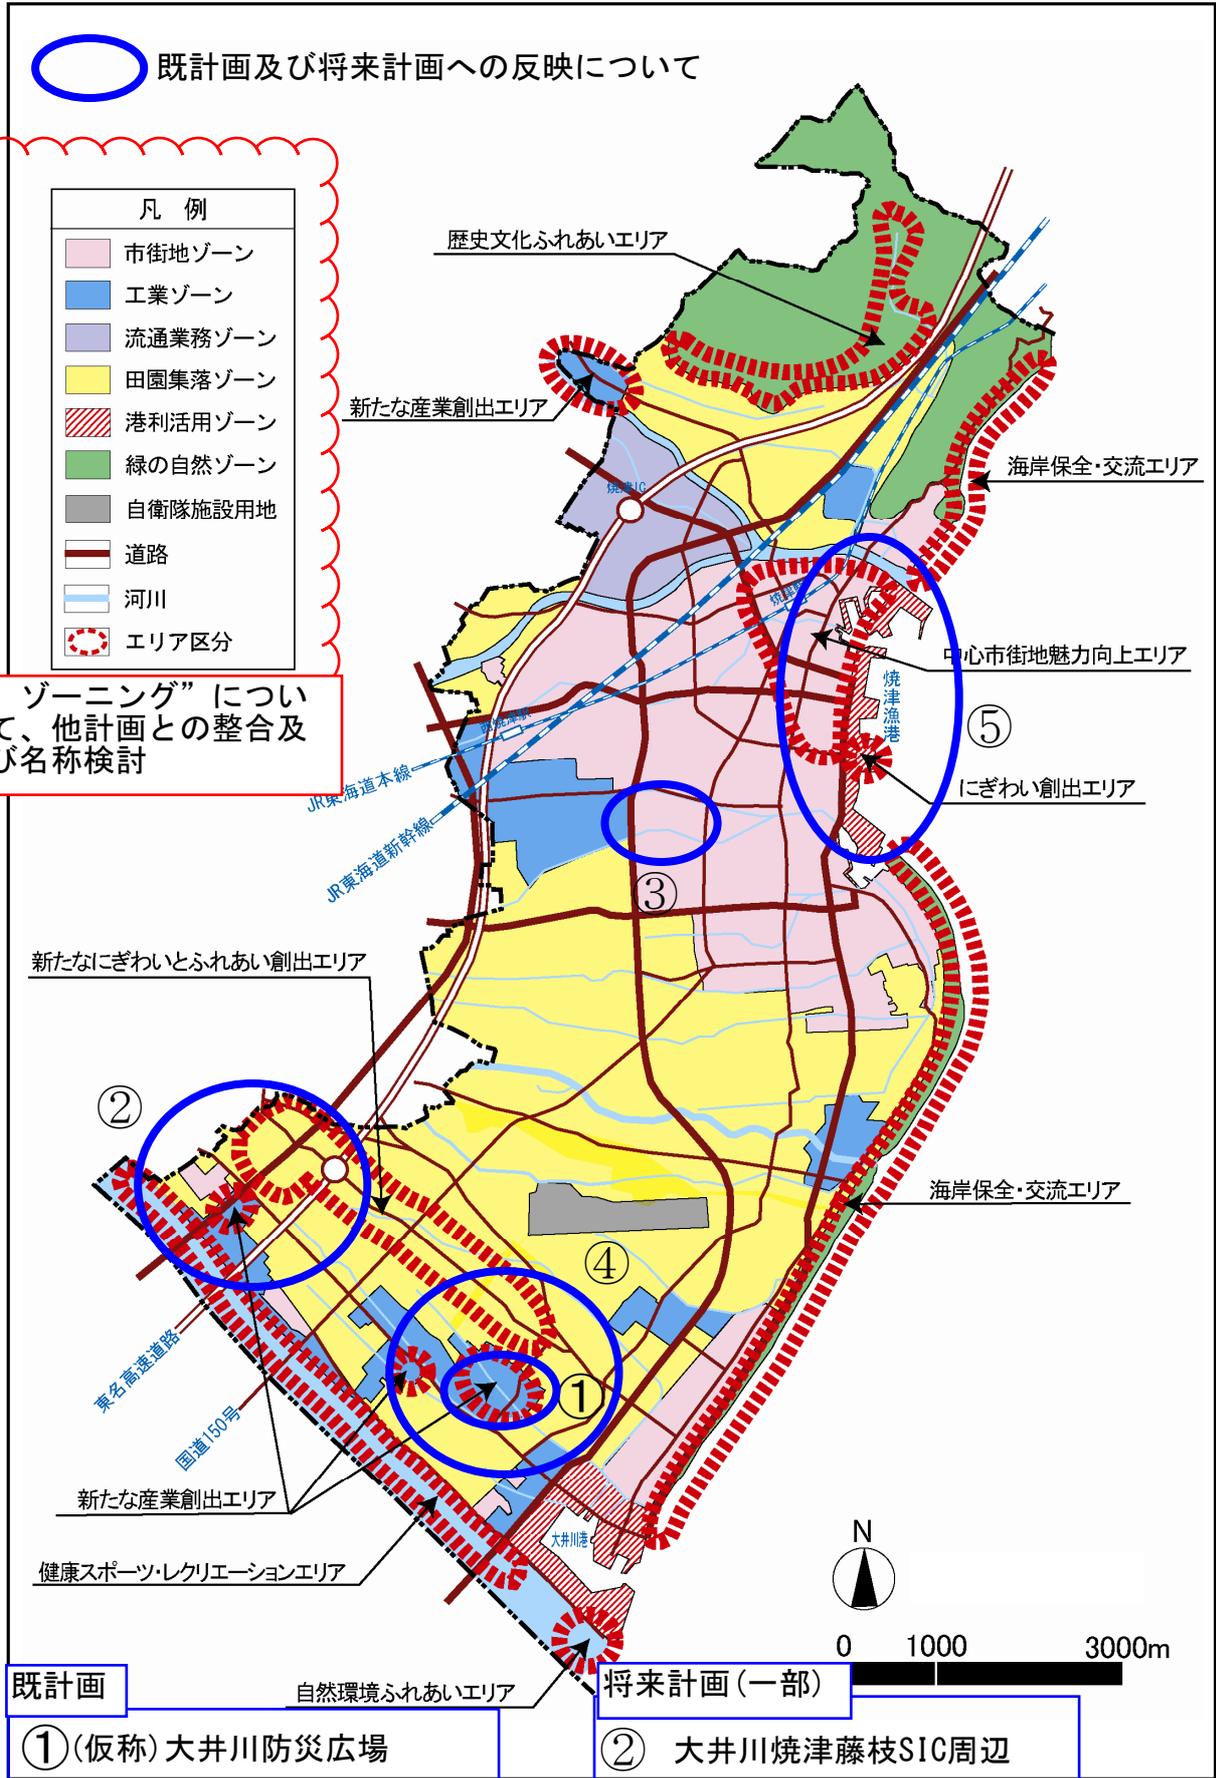

既計画

自然環境ふれあいエリア

将来計画(一部)

① (仮称) 大井川防災広場

② 大井川焼津藤枝SIC周辺

③ 小川第4地区周辺

④ (仮) いきいき拠点関連事業

⑤ 新港周辺



0 1000 3000m