



平成三十一年一月作成

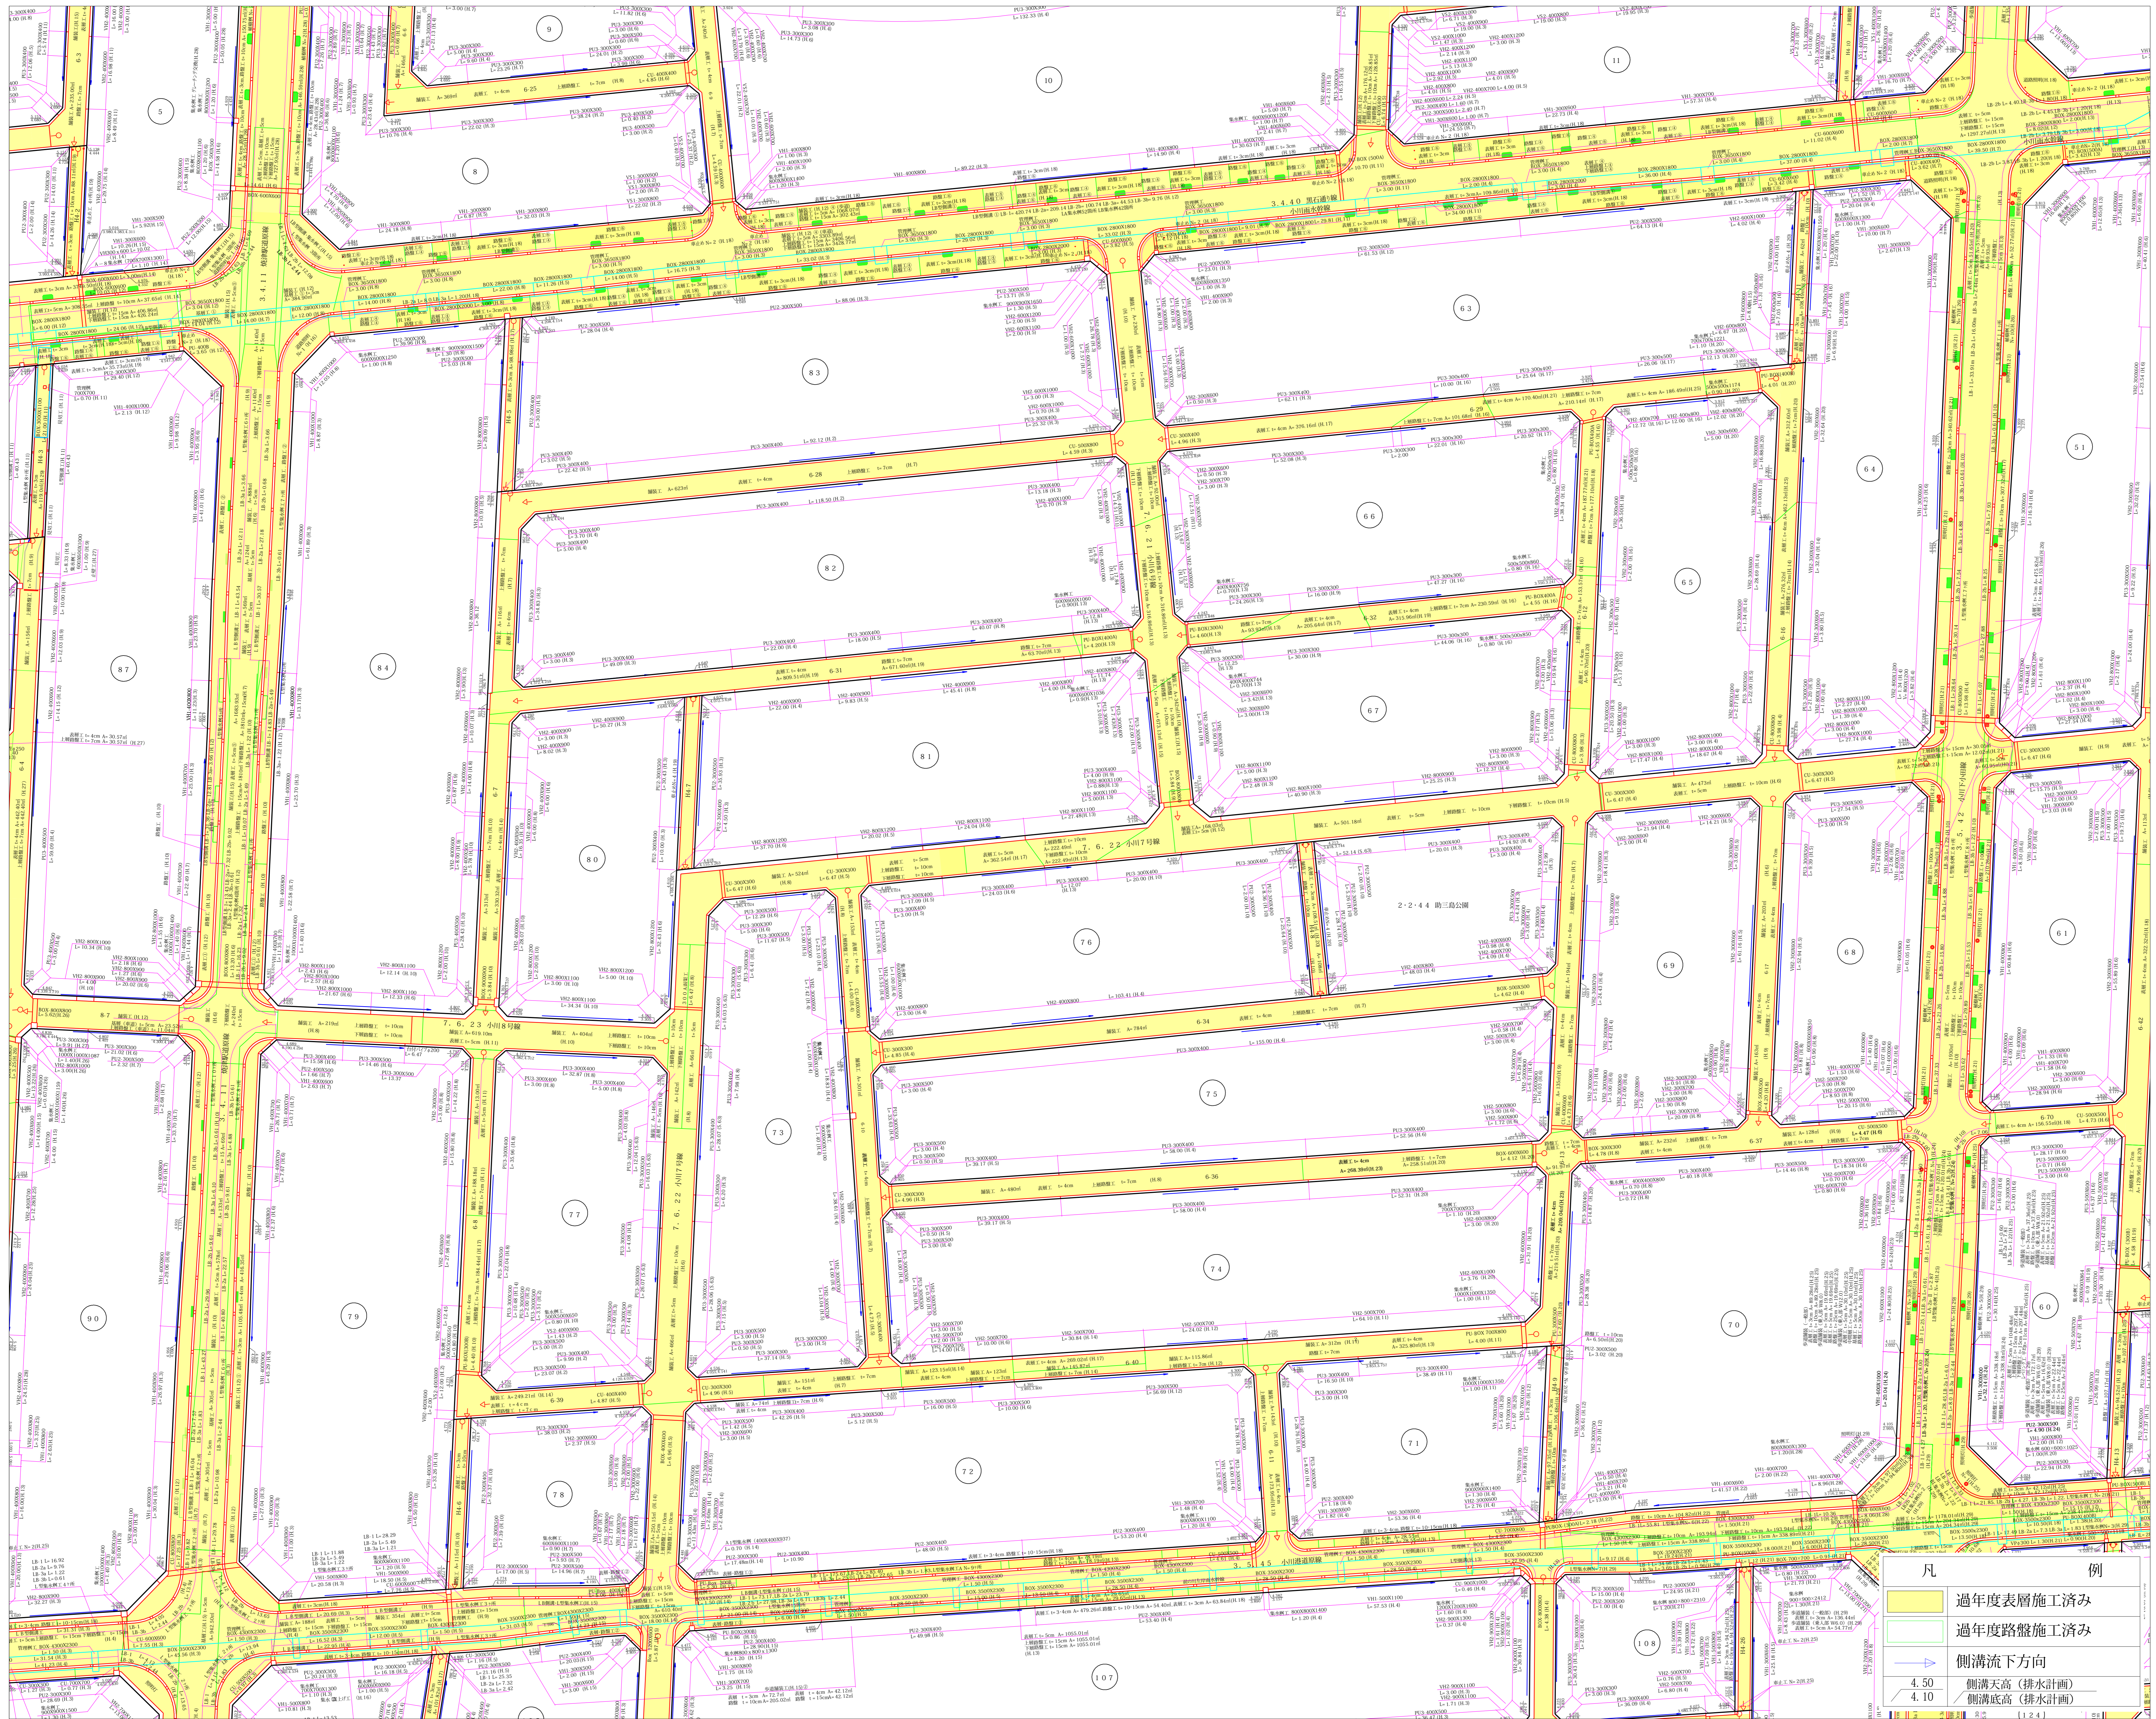

1	2	3	
7	6	5	4
8	9	10	11
15	14	13	12
16	17	18	
20			19

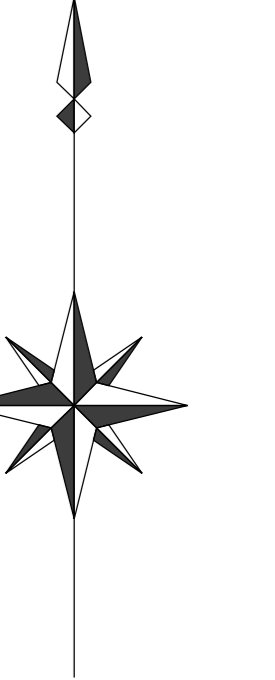

凡 例

	過年度表層施工済み
	過年度路盤施工済み
	側溝流下方向
	側溝天高 (排水計画)
	側溝底高 (排水計画)

焼津市南部土地区画整理組合

株式会社 サン設計