



平成三十一年一月作成

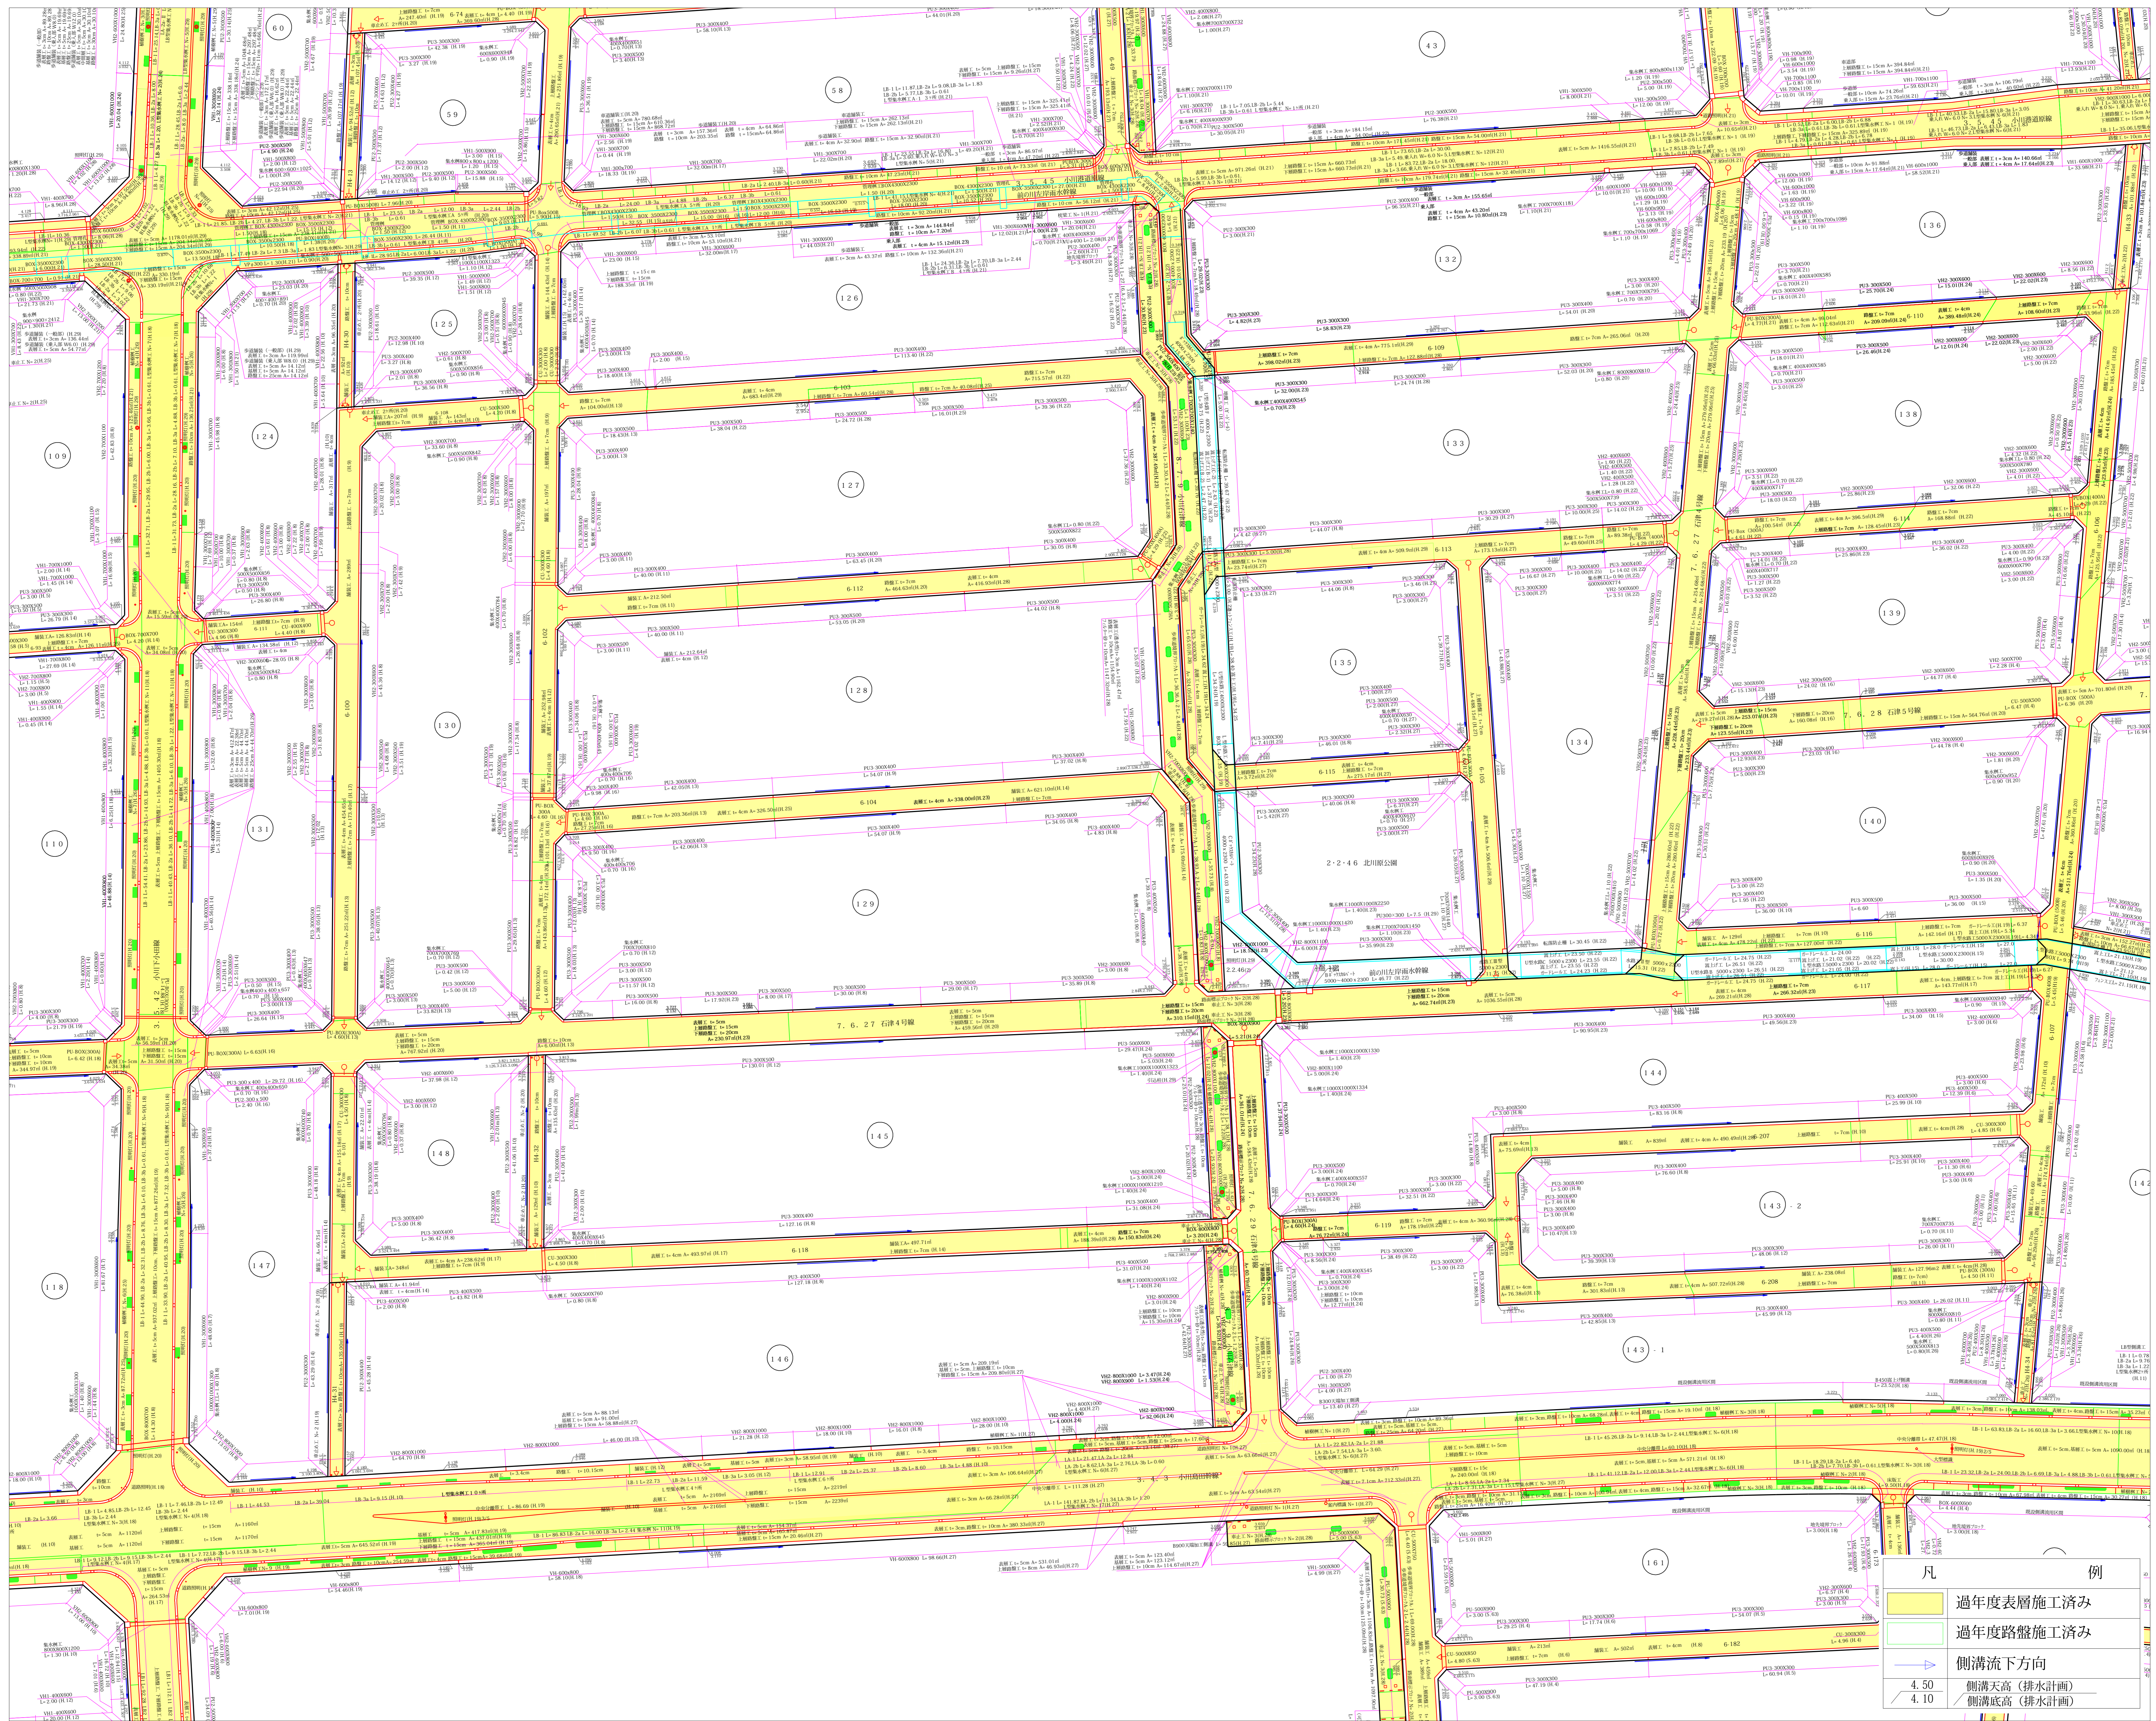

| | | | |
|----|----|----|----|
| 1 | 2 | 3 | |
| 7 | 6 | 5 | 4 |
| 8 | 9 | 10 | 11 |
| 15 | 14 | 13 | 12 |
| 16 | 17 | 18 | |
| 20 | | 19 | |

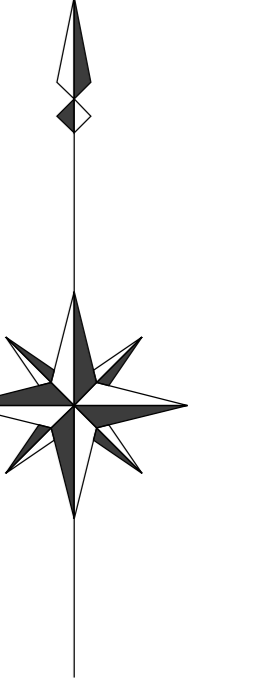

| 凡 | 例 |
|--|-------------|
| | 過年度表層施工済み |
| | 過年度路盤施工済み |
| → | 側溝流下方向 |
| 4.50 | 側溝天高 (排水計画) |
| 4.10 | 側溝底高 (排水計画) |

焼津市南部土地区画整理組合

株式会社 サン設計