用　水　受　益　区　域　図

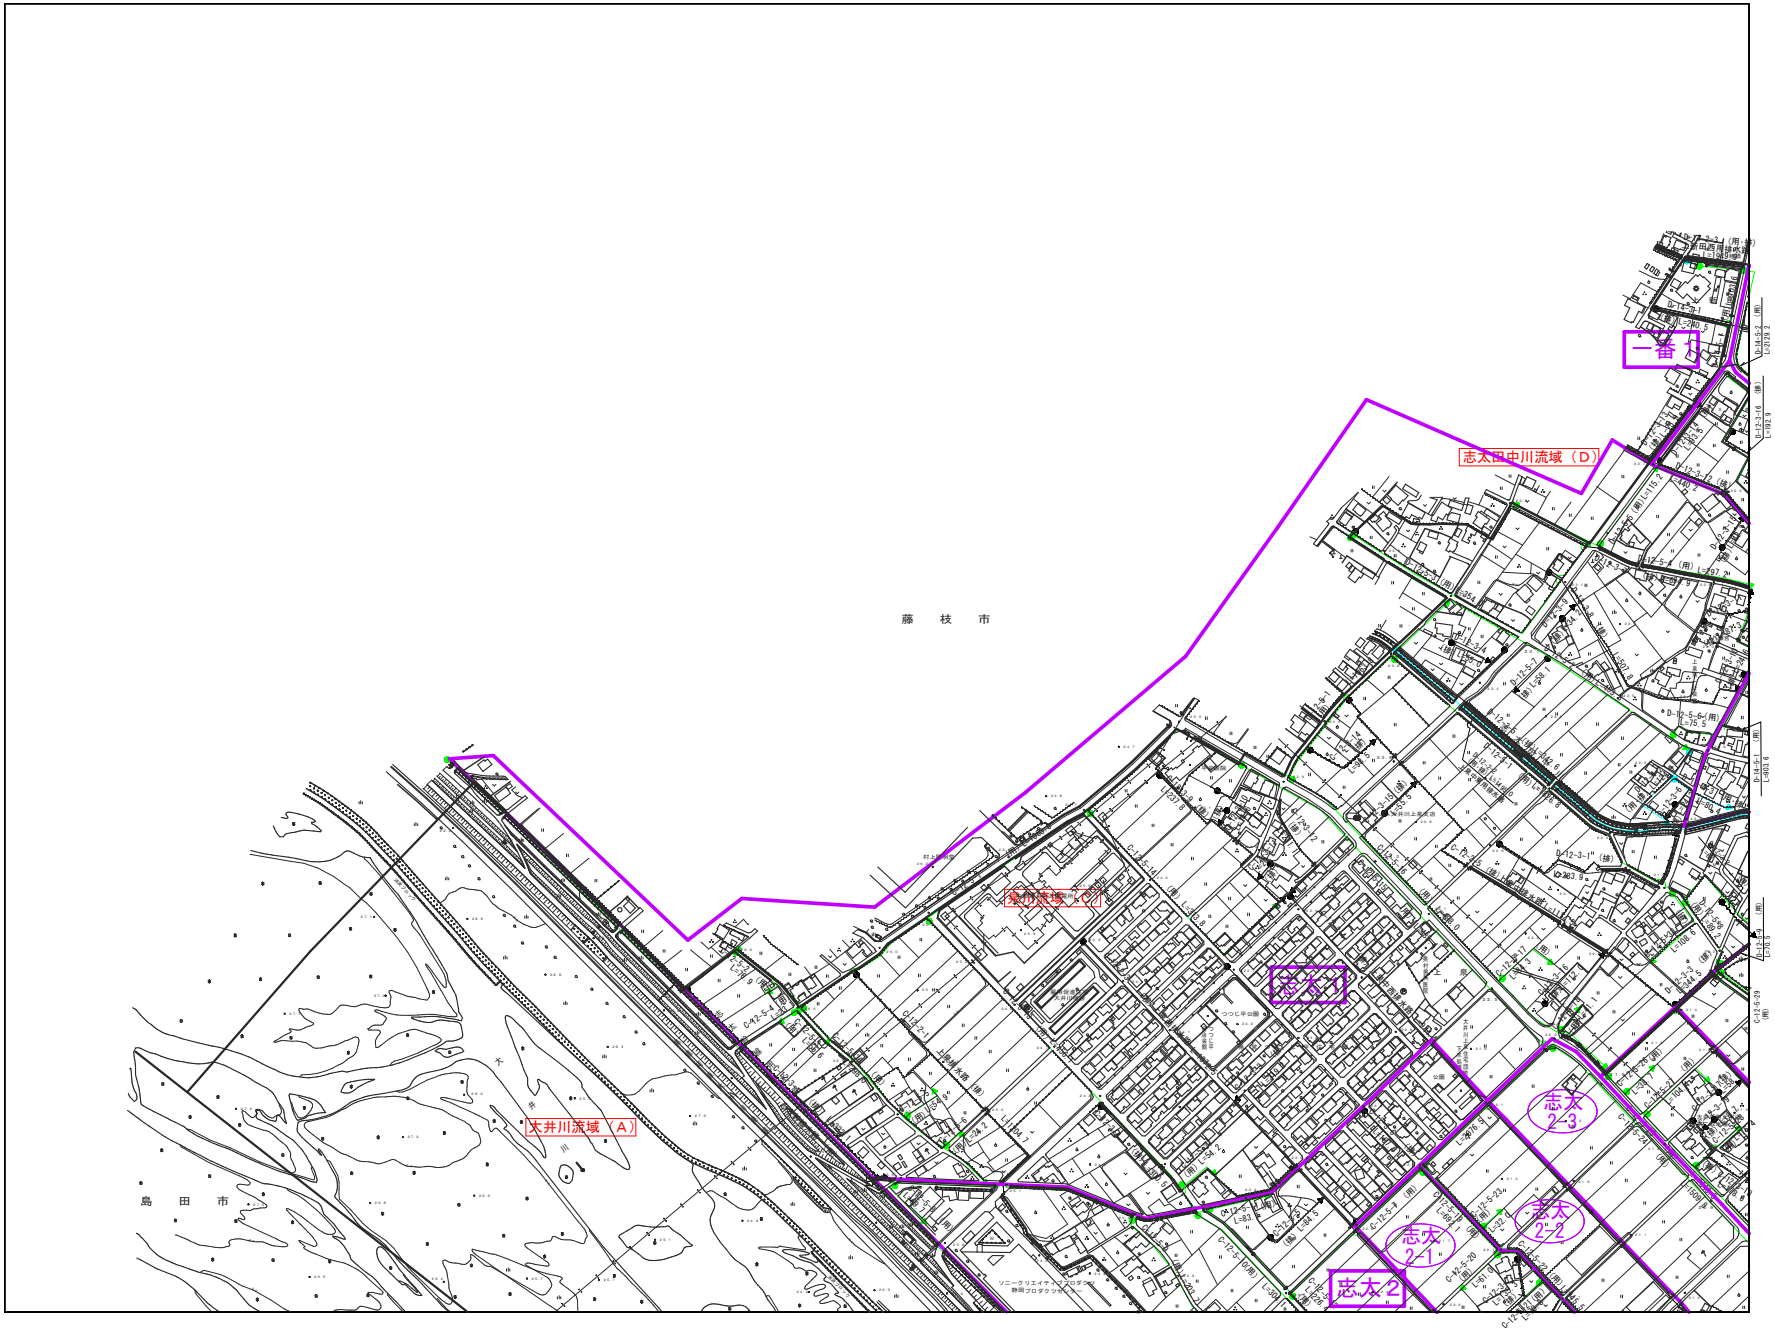

概　見　図

17-1	17-2	17-3	17-4	
17-5	17-6	17-7	17-8	17-9
17-10	17-11	17-12	17-13	
	17-14	17-15	17-16	
		17-17		

凡　例

- 大井川流域
- 飯淵川流域
- 泉川流域
- 志太田中川流域
- 藤守川流域
- 成案寺川流域
- 起点
- 終点
- 開渠：３面改良／２面改良／素掘り
- 暗渠
- 堰：可動堰／固定堰
- 水門
- 樋門
- 樋管
- 伏せ越し
- 排水機場
- 調整池
- Ⓟ又は注記
- 流域記号
- 町コード
- 河川区分
- 番号

河川区分

準用河川	1
幹線排水路	2
排水路	3
用排兼用水路	4
用水路	5
都市下水路	6

- 取水水路受益界
- 志太幹線用水路 志太
- 準用河川 中島川 中島
- 二級河川 泉川 泉
- 準用河川 上島川 上島
- 二級河川 志太田中川 田中
- 準用河川 成案寺川 成案寺
- 一番用水路 一番
- 幹線用水路受益界
- 【例】 志太１ 中島３
- 支線用水路受益界
- 【例】 志太2-3 田中C-1

1：2500

計画機関　大　井　川　町
作業機関　株式会社フ　ジ　ヤ　マ

平成16年 3月調製