用 水 受 益 区 域 図

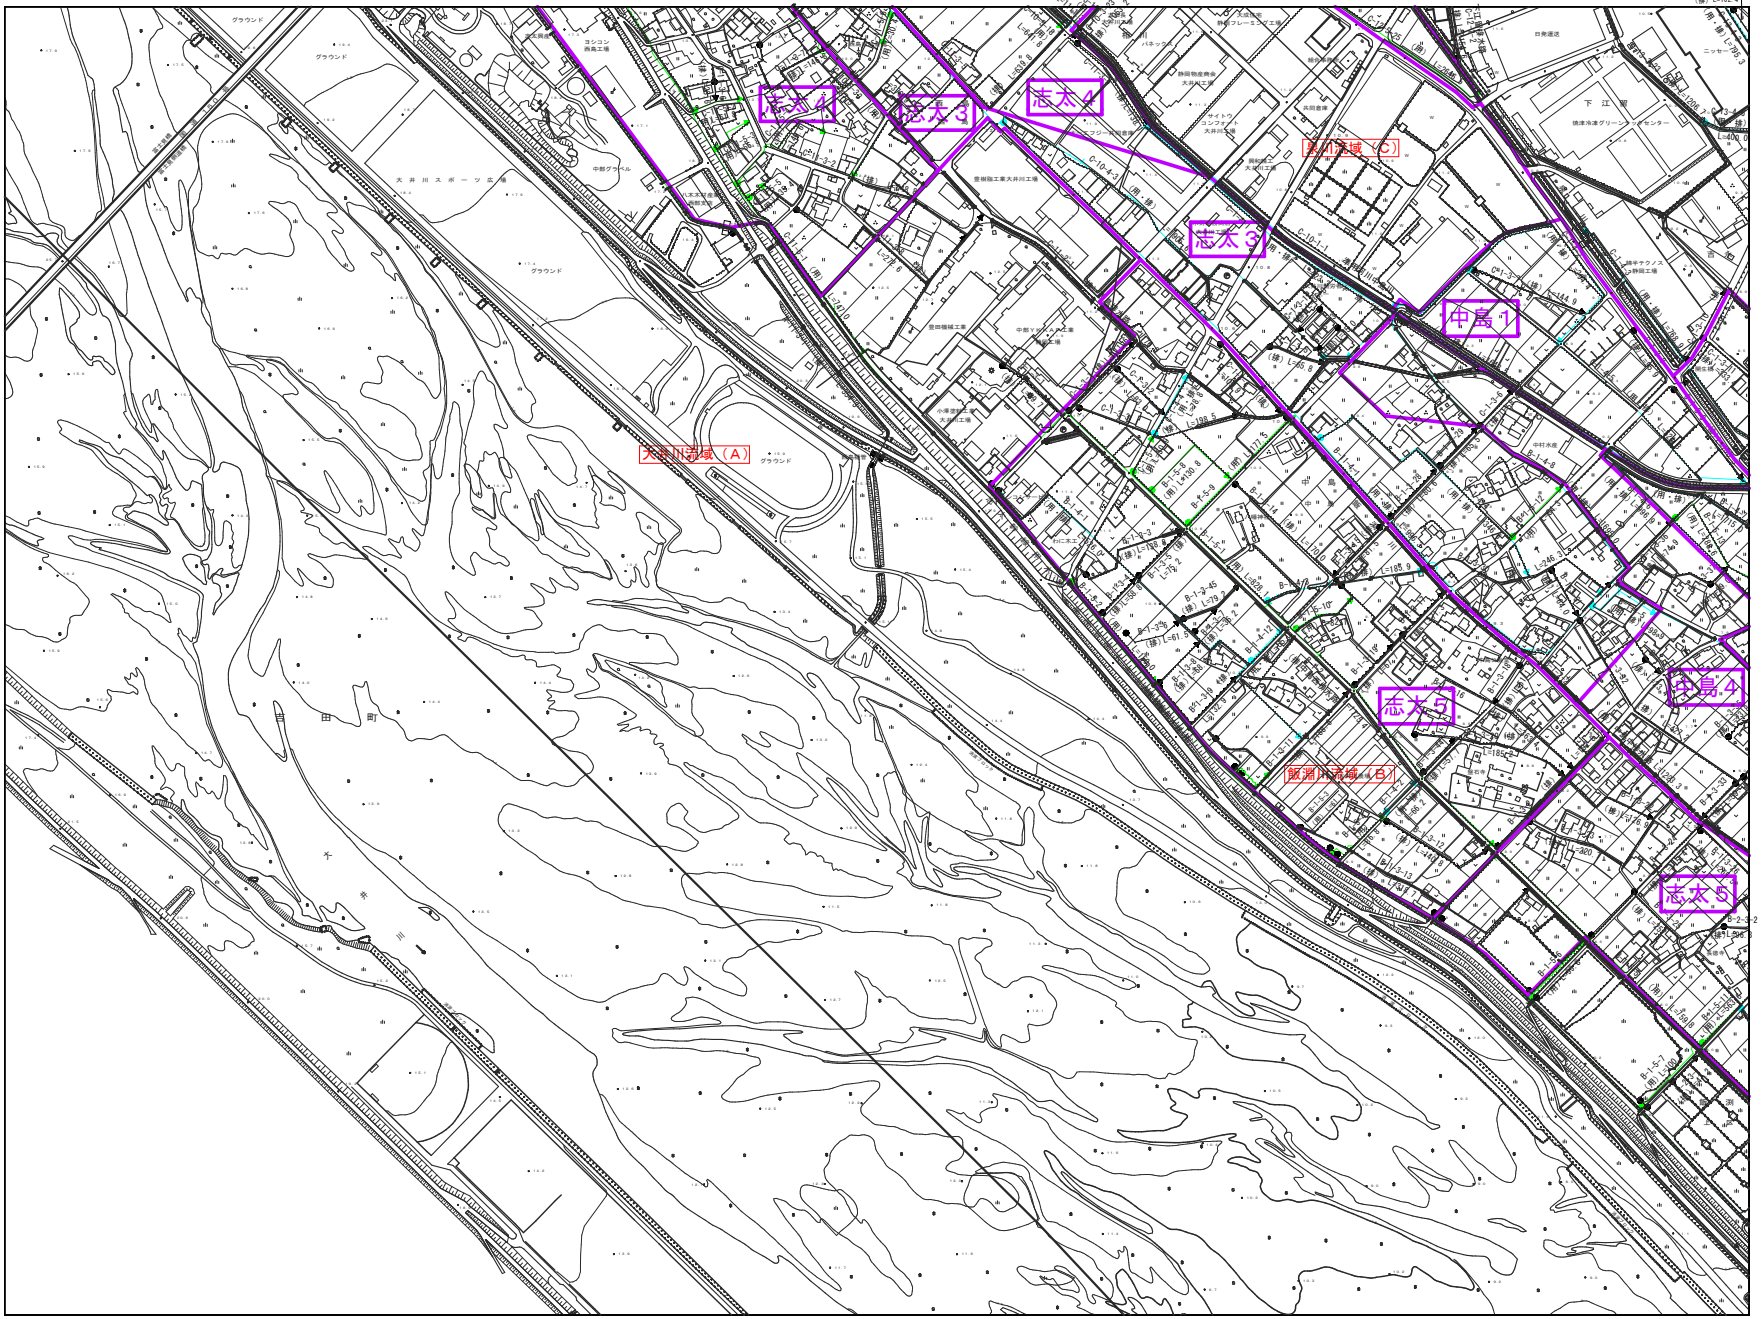

概見図

17-1	17-2	17-3	17-4	17-9
17-5	17-6	17-7	17-8	
17-10	17-11	17-12	17-13	
	17-14	17-15	17-16	
		17-17		

凡例

- 大井川流域
- 飯淵川流域
- 泉川流域
- 志太田中川流域
- 藤守川流域
- 成案寺川流域
- 起点
- 終点
- 開渠：３面改良／２面改良／素掘り
- 暗渠
- 堰：可動堰／固定堰
- 水門
- 樋門・樋管
- 伏せ越し
- 排水機場（Ⓟ又は注記）
- 調整池（注記）
- 流域記号（町コード）
- 河川区分番号

河川区分

準用河川	1
幹線排水路	2
排水路	3
用排兼用水路	4
用水路	5
都市下水路	6

- 取水水路受益界
  - 志太幹線用水路 志太
  - 準用河川 中島川 中島
  - 二級河川 泉川 泉
  - 準用河川 上島川 上島
  - 二級河川 志太田中川 田中
  - 準用河川 成案寺川 成案寺
  - 一番用水路 一番
- 幹線用水路受益界 【例】志太１ 中島３
- 支線用水路受益界 【例】

1：2500

計画機関 大井川町
作業機関 株式会社フジヤマ

平成16年 3月調製