用 水 受 益 区 域 図

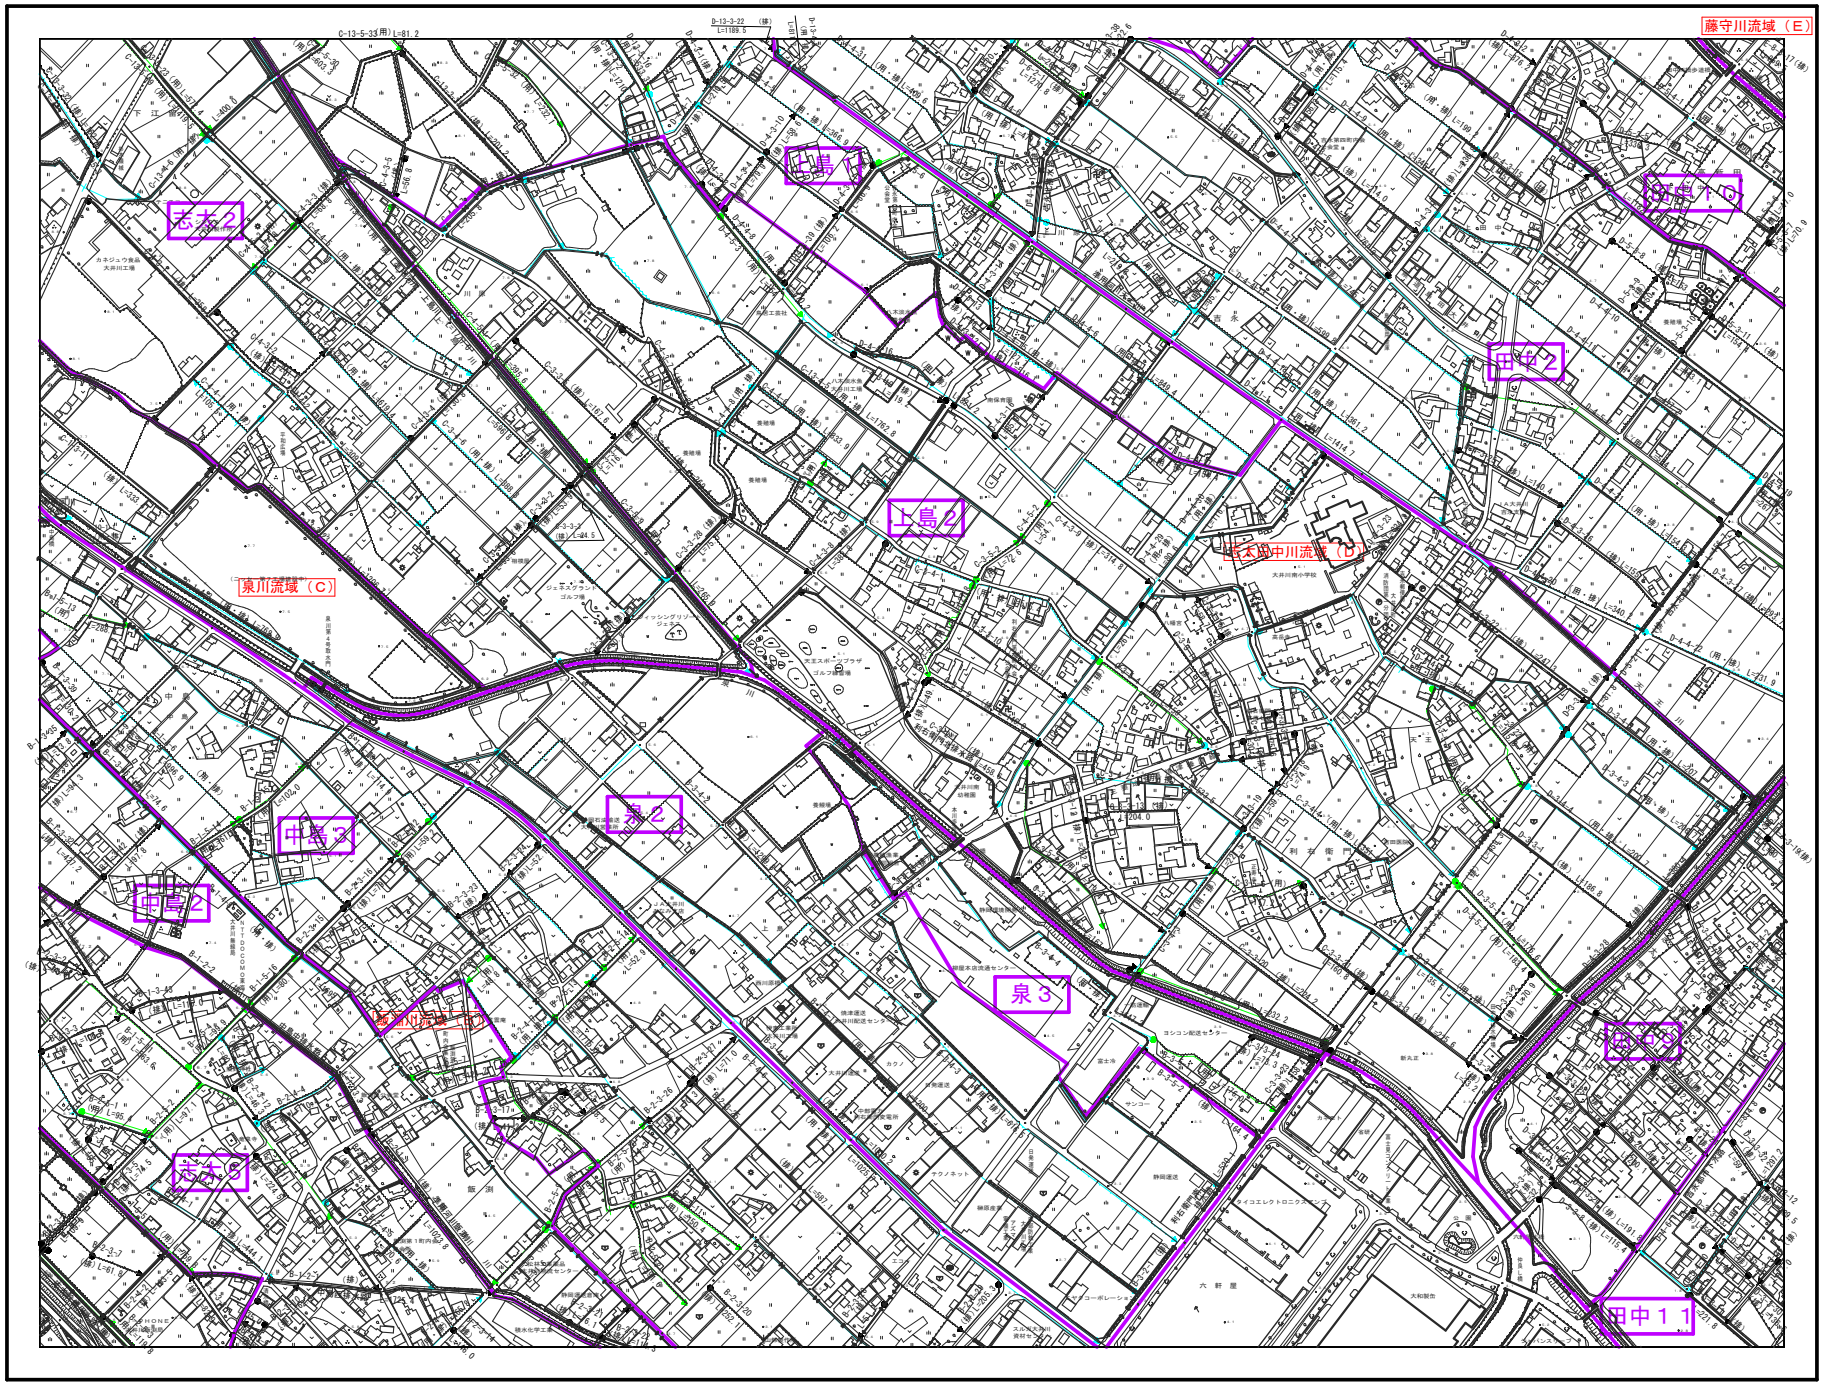

概 見 図

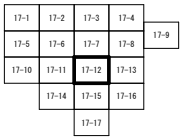

凡 例

大井川 流域		
飯淵川 流域		
泉 川 流域		
志太田中川 流域		
藤守川 流域		
成案寺川 流域		
起 点		
終 点		
開渠	3面改良	
	2面改良	
	素掘り	
暗 渠		
堰	可動堰	
	固定堰	
水 門		
樋門及び樋管	樋 門	
	樋 管	
伏せ越し		
排水機場		Ⓟ又は注記
調整池		注 記
流域記号	町コード	河川区分 番号

河 川 区 分

準用河川	1
幹線排水路	2
排 水 路	3
用排兼用水路	4
用水路	5
都市下水路	6

取水水路受益界

志太幹線用水路	志太
準用河川 中島川	中島
二級河川 泉 川	泉
準用河川 上島川	上島
二級河川 志太田中川	田中
準用河川 成案寺川	成案寺
一番用水路	一番

幹線用水路受益界

【例】 志太1 中島3

支線用水路受益界

【例】 志太 1 中島 1

1 : 2500

計画機関 大 井 川 町
作業機関 株式会社 フ ジ ヤ マ

平成16年 3月調製