用水受益区域図

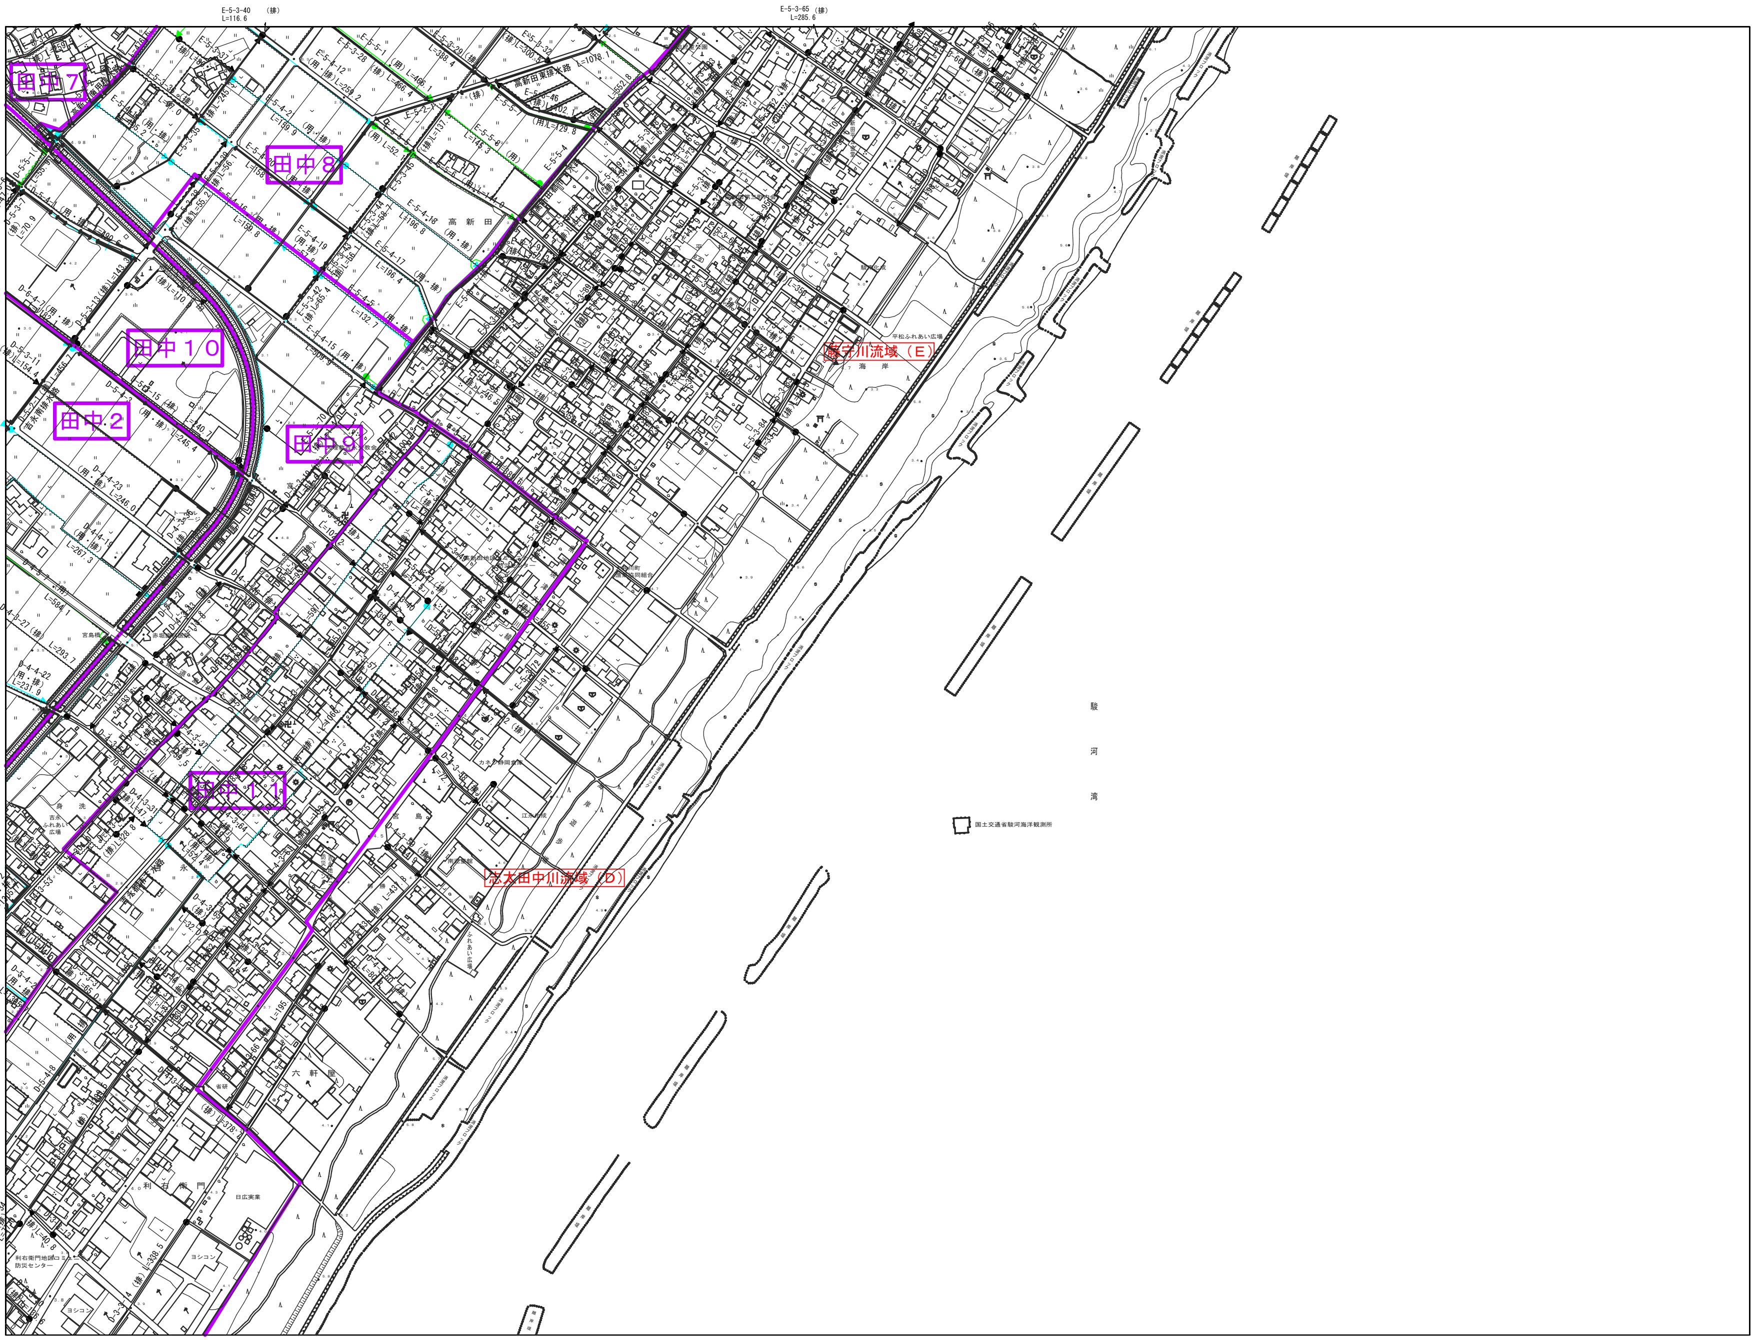
E-5-3-40 (排) L=116.6
E-5-3-65 (排) L=285.6
田中７
田中８
田中１０
田中２
田中９
田中１１
高新田
藤守川流域（E）
平松ふれあい広場
海岸
志太田中川流域（D）
江永化成
南児童館
ふれあい広場
駿
河
湾
国土交通省駿河海洋観測所
六軒屋
利右衛門
日広実業
ヨシコン
利右衛門地区コミュニティ防災センター

概見図

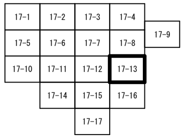
17-1
17-2
17-3
17-4
17-9
17-5
17-6
17-7
17-8
17-10
17-11
17-12
17-13
17-14
17-15
17-16
17-17

凡例

大井川　流域	Ａ
飯淵川　流域	Ｂ
泉　川　流域	Ｃ
志太田中川 流域	Ｄ
藤守川　流域	Ｅ
成案寺川　流域	Ｆ
起点	●──
終点	◀──
開渠　３面改良	──
開渠　２面改良	─┴─
開渠　素掘り	〰〰
暗渠	──
堰　可動堰	□□
堰　固定堰	═ ═
水門	□─□
樋門及び樋管　樋門	■─■
樋門及び樋管　樋管	●─●
伏せ越し	⊠─⊠
排水機場	Ⓟ又は注記
調整池	注記
○─○○○─○─○○ 流域記号　町コード　河川区分　番号	

河川区分	
準用河川	1 ──
幹線排水路	2 ──
排水路	3 ──
用排兼用水路	4 ──
用水路	5 ──
都市下水路	6 ──

──	取水水路受益界
志太幹線用水路	志太
準用河川　中島川	中島
二級河川　泉　川	泉
準用河川　上島川	上島
二級河川　志太田中川	田中
準用河川　成案寺川	成案寺
一番用水路	一番

──	幹線用水路受益界
【例】	志太１ 中島３

──	支線用水路受益界
【例】	志太 2－3 中島 1－1

1 : 2500

0　50　100　150　200　250　300　350　400　450　500M

計画機関　大井川町
作業機関　株式会社フジヤマ

平成16年 3月調製