用 水 受 益 区 域 図

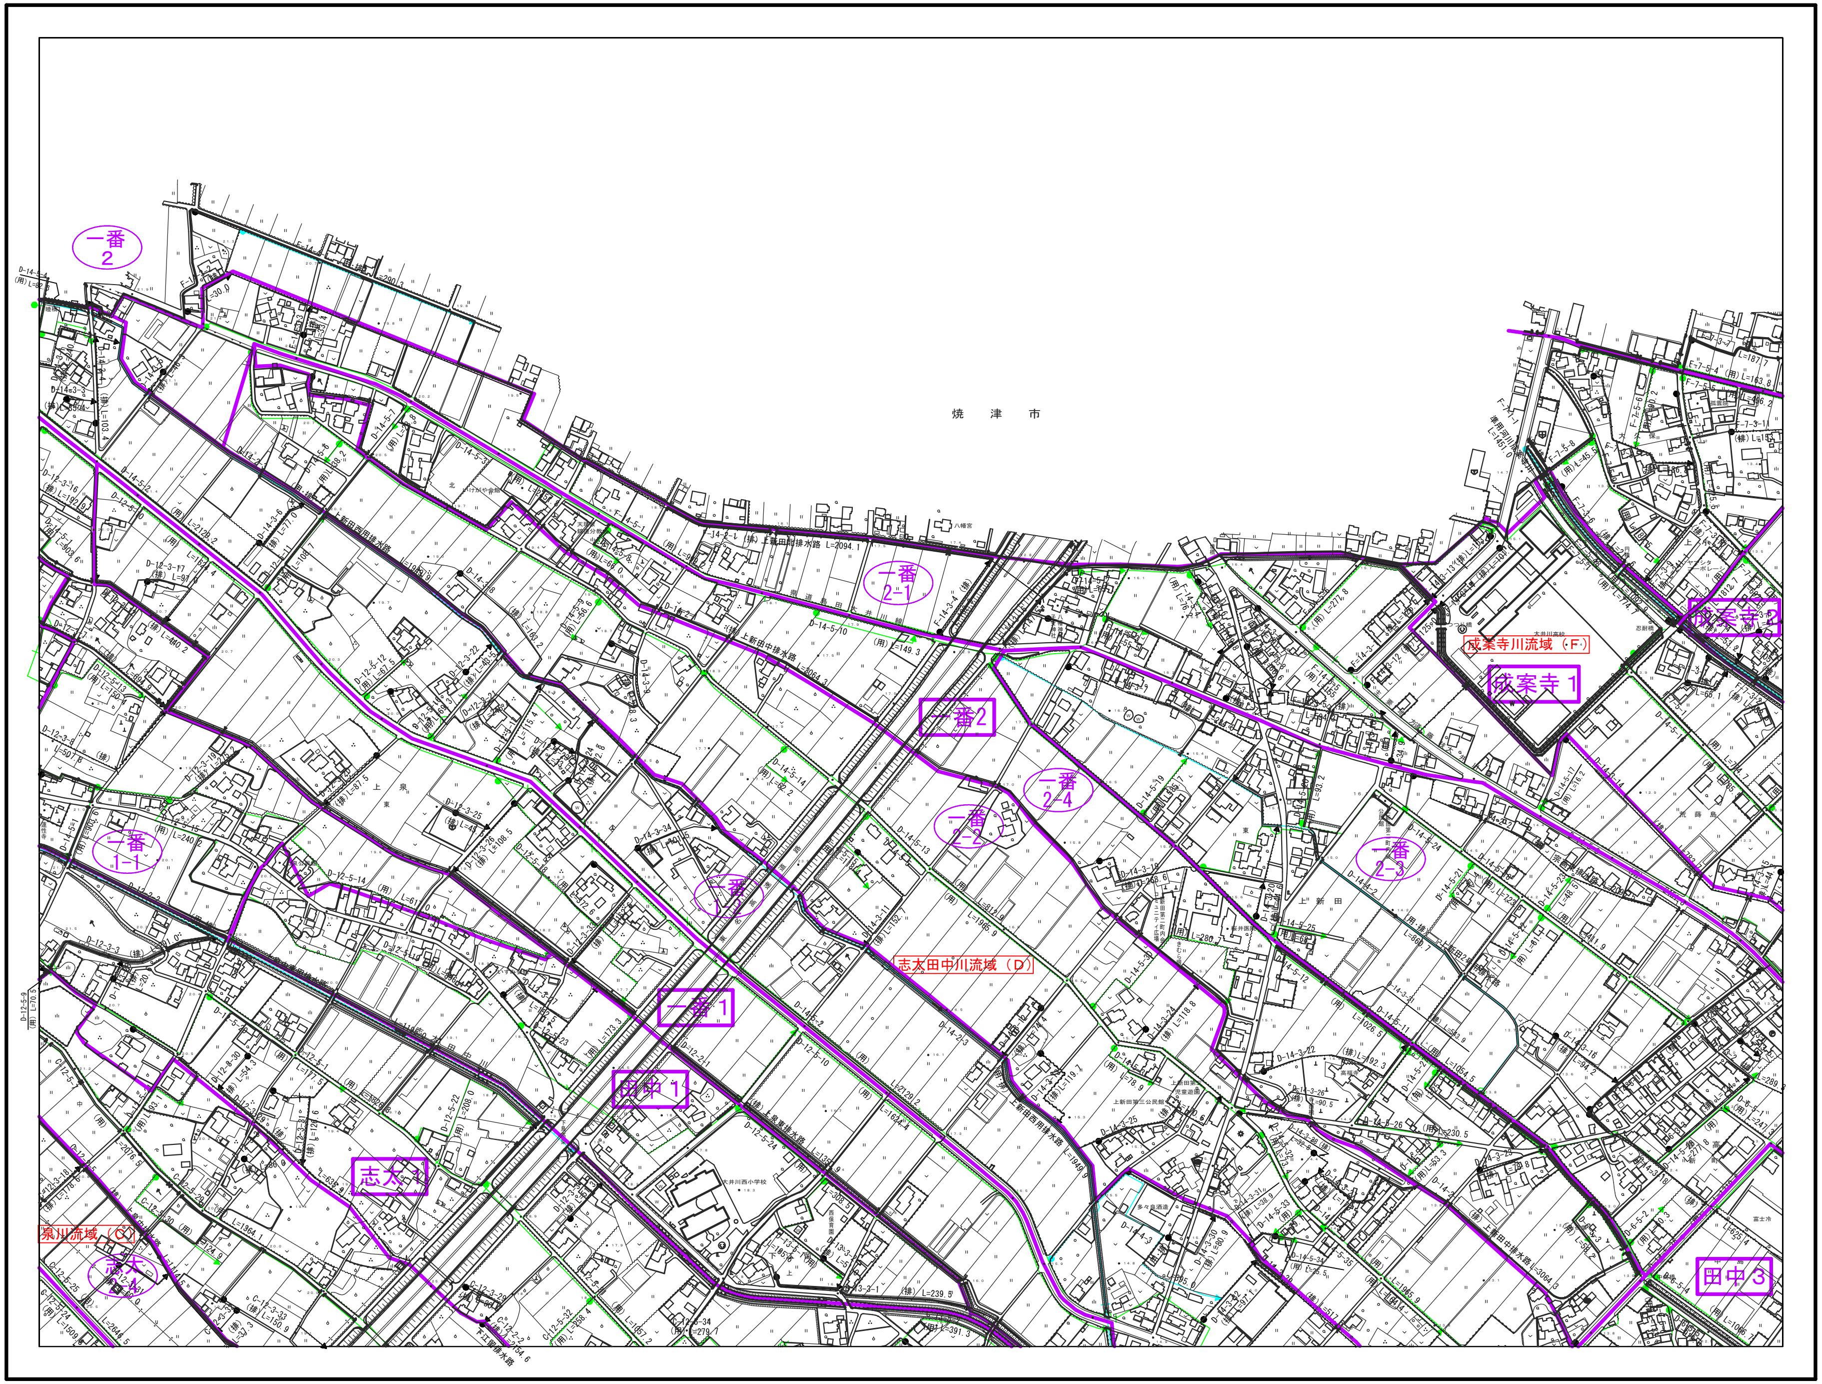

概 見 図

17-1	17-2	17-3	17-4	17-9
17-5	17-6	17-7	17-8	
17-10	17-11	17-12	17-13	
	17-14	17-15	17-16	
		17-17		

凡 例

大井川 流域	A
飯淵川 流域	B
泉 川 流域	C
志太田中川 流域	D
藤守川 流域	E
成案寺川 流域	F
起 点	
終 点	
開渠 3面改良	
開渠 2面改良	
開渠 素掘り	
暗 渠	
堰 可動堰	
堰 固定堰	
水 門	
樋門及び樋管 樋 門	
樋門及び樋管 樋 管	
伏 せ 越 し	
排 水 機 場	Ⓟ又は注記
調 整 池	注 記
流域記号 ― 町コード	河川区分 ― 番号

河 川 区 分	
準用河川	1
幹線排水路	2
排 水 路	3
用排兼用水路	4
用水路	5
都市下水路	6

取水水路受益界	
志太幹線用水路	志太
準用河川 中島川	中島
二級河川 泉 川	泉
準用河川 上島川	上島
二級河川 志太田中川	田中
準用河川 成案寺川	成案寺
一番用水路	一番

幹線用水路受益界 【例】 志太1 中島3

支線用水路受益界 【例】 志太 2－3 中島 1－1

平成16年 3月調製

1 : 2500

計画機関 大 井 川 町
作業機関 株式会社 フ ジ ヤ マ