# 用水受益区域図

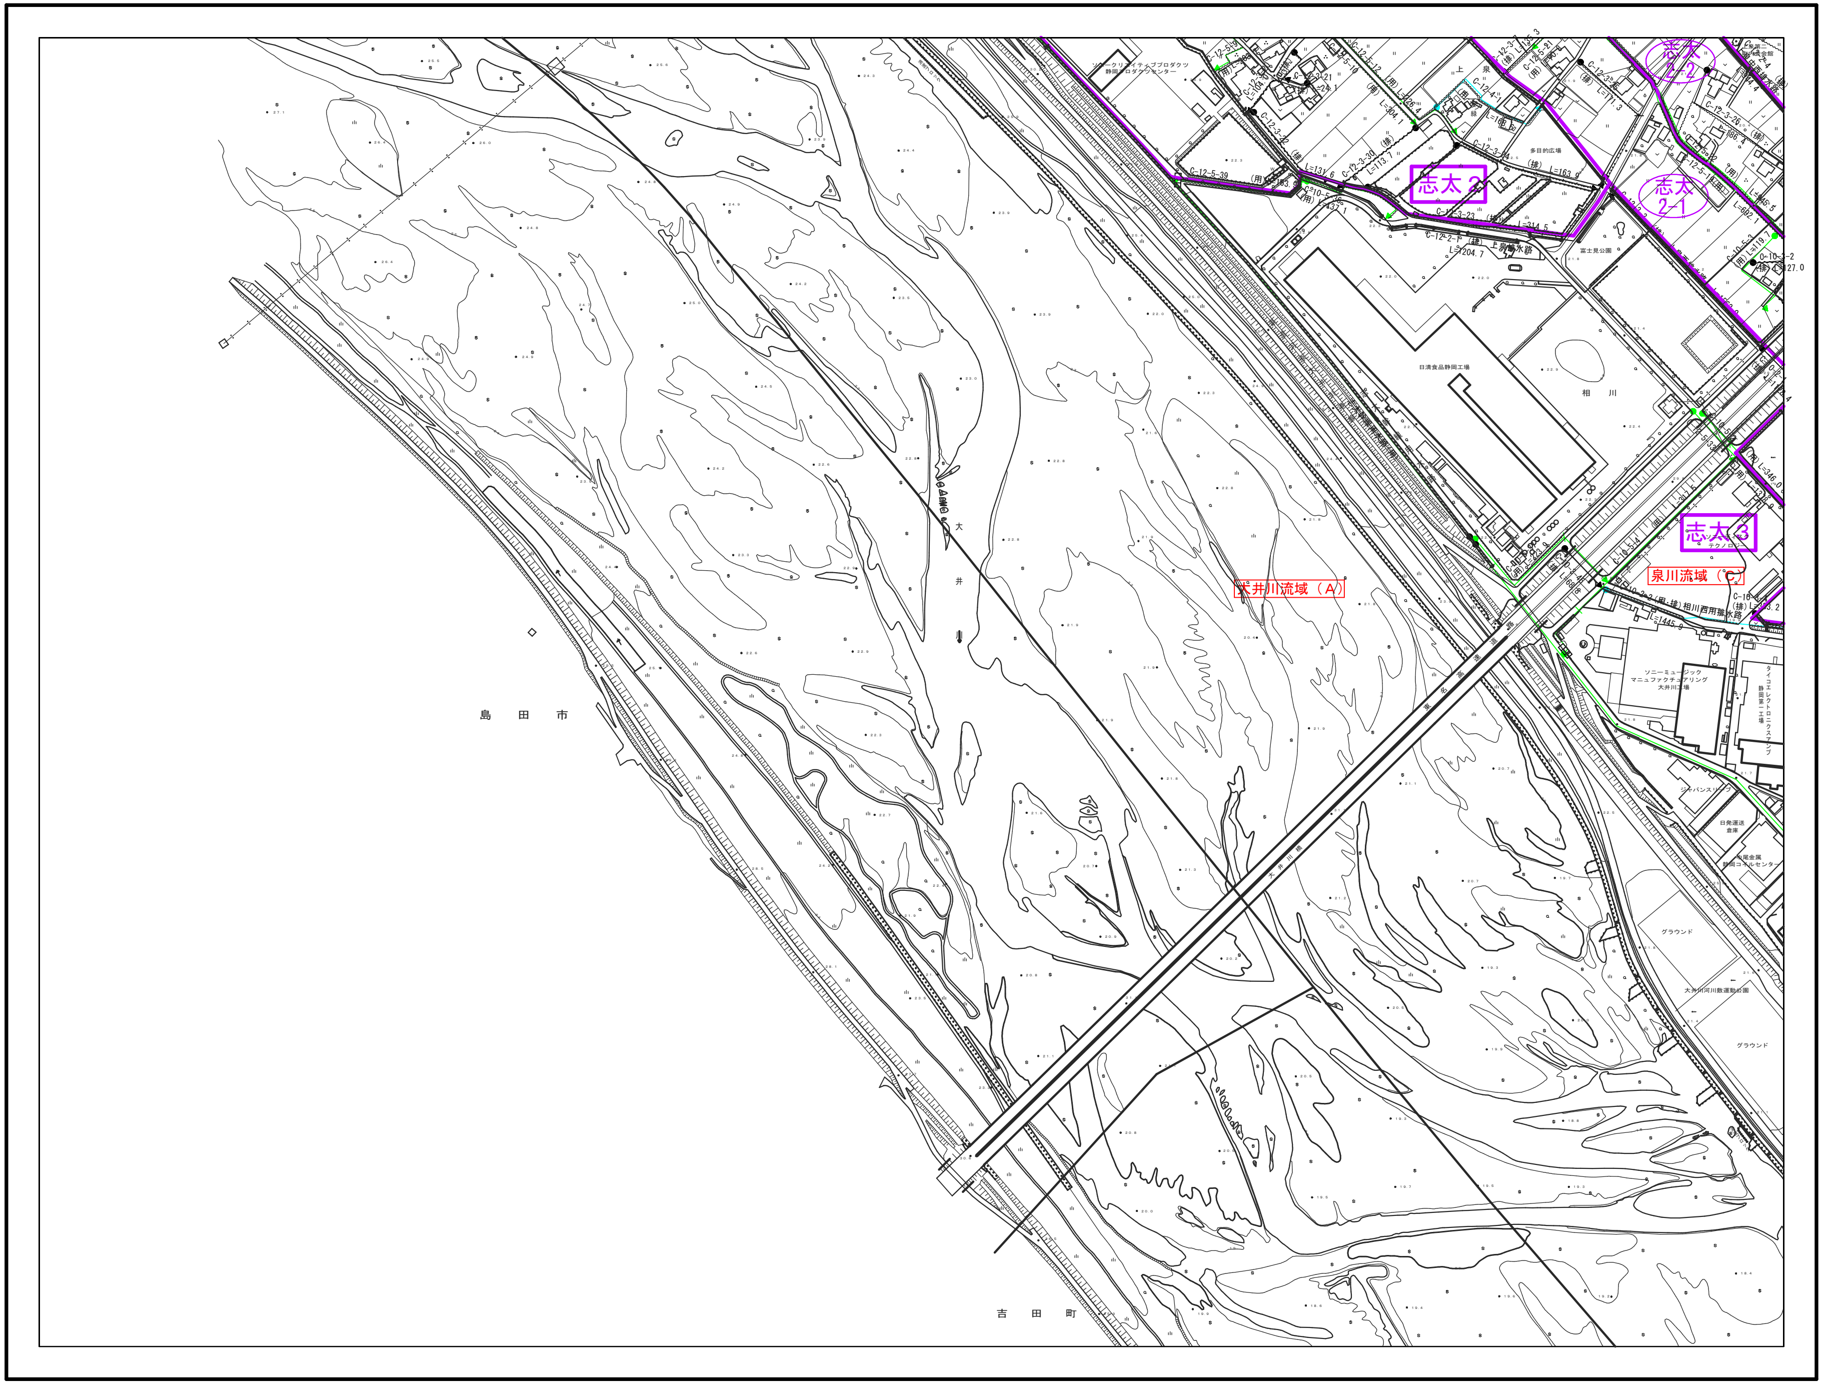
志太 2-2
志太 2
志太 2-1
志太 3
大井川流域（A）
泉川流域（C）
日清食品静岡工場
相川
富士見公園
多目的広場
ソニーミュージックマニュファクチュアリング大井川工場
グラウンド
大井川河川敷運動公園
島田市
吉田町
大井川

## 概見図

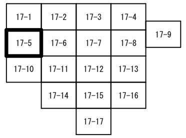
17-1
17-2
17-3
17-4
17-5
17-6
17-7
17-8
17-9
17-10
17-11
17-12
17-13
17-14
17-15
17-16
17-17

## 凡例

| | |
|---|---|
| 大井川 流域 | A |
| 飯淵川 流域 | B |
| 泉川 流域 | C |
| 志太田中川 流域 | D |
| 藤守川 流域 | E |
| 成案寺川 流域 | F |
| 起点 | ●── |
| 終点 | ◀── |
| 開渠 3面改良 | ── |
| 開渠 2面改良 | ─┴─ |
| 開渠 素掘り | 〰 |
| 暗渠 | ── |
| 堰 可動堰 | □□ |
| 堰 固定堰 | ═ |
| 水門 | □─□ |
| 樋門及び樋管 樋門 | ■─■ |
| 樋門及び樋管 樋管 | ●─● |
| 伏せ越し | ☒─☒ |
| 排水機場 | Ⓟ 又は注記 |
| 調整池 | 注記 |

○─○○○─○─○○
流域記号　町コード　河川区分　番号

### 河川区分

| | |
|---|---|
| 準用河川 | 1 |
| 幹線排水路 | 2 |
| 排水路 | 3 |
| 用排兼用水路 | 4 |
| 用水路 | 5 |
| 都市下水路 | 6 |

### 取水水路受益界

| | |
|---|---|
| 志太幹線用水路 | 志太 |
| 準用河川 中島川 | 中島 |
| 二級河川 泉川 | 泉 |
| 準用河川 上島川 | 上島 |
| 二級河川 志太田中川 | 田中 |
| 準用河川 成案寺川 | 成案寺 |
| 一番用水路 | 一番 |

### 幹線用水路受益界

【例】 志太１　中島３

### 支線用水路受益界

【例】 志太 2－3　中島 1－1

平成16年 3月調製

1：2500

0 50 100 150 200 250 300 350 400 450 500M

計画機関　大井川町
作業機関　株式会社フジヤマ