用水受益区域図

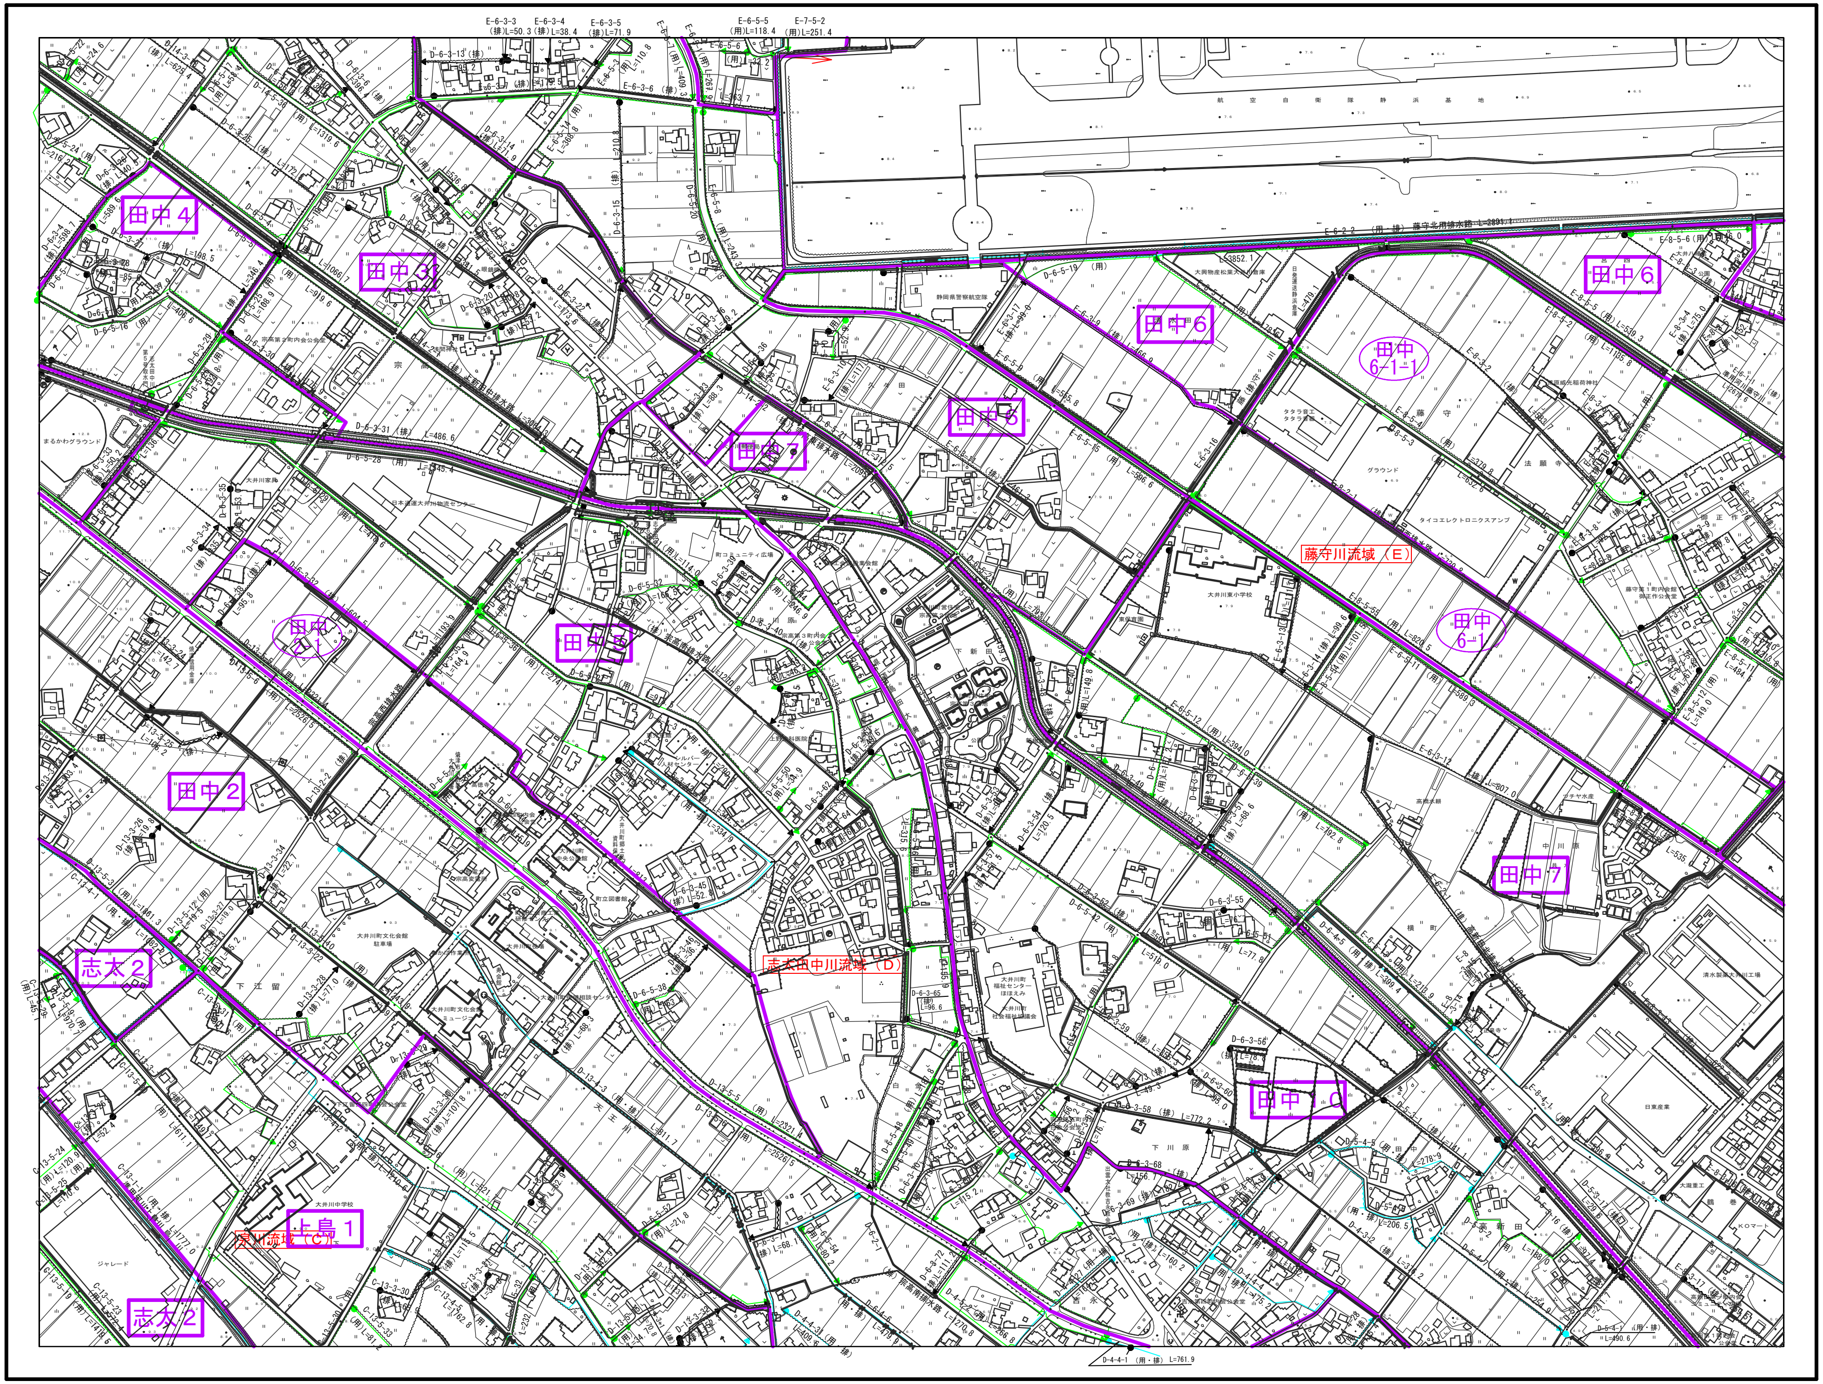
田中４
田中３
田中６
田中７
田中５
田中２
田中５-１
田中６-１-１
田中６-１
田中１０
志太２
上島１
藤守川流域（E）
志太田中川流域（D）
泉川流域（C）
航空自衛隊静浜基地
静岡県警察航空隊
大井川東小学校
大井川中学校
大井川町文化会館
町立図書館
まるかわグラウンド
グラウンド
ジャレード
E-6-2-2（用・排）藤守北用排水路 L=2891.1
D-4-4-1（用・排）L=761.9
D-5-4-1（用・排）L=490.6

概見図

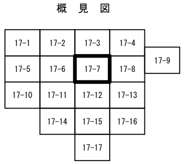
17-1
17-2
17-3
17-4
17-9
17-5
17-6
17-7
17-8
17-10
17-11
17-12
17-13
17-14
17-15
17-16
17-17

凡例

流域	
大井川 流域	A
飯淵川 流域	B
泉川 流域	C
志太田中川 流域	D
藤守川 流域	E
成案寺川 流域	F
起点	●──
終点	◀──
開渠 3面改良	──
開渠 2面改良	─┴─┴─
開渠 素掘り	〰〰
暗渠	──
堰 可動堰	□□
堰 固定堰	═══
水門	□─□
樋門及び樋管 樋門	■─■
樋門及び樋管 樋管	●─●
伏せ越し	☒─☒
排水機場	Ⓟ又は注記
調整池	注記
○─○○○─○─○○ 流域記号 町コード 河川区分 番号	

河川区分

準用河川	1
幹線排水路	2
排水路	3
用排兼用水路	4
用水路	5
都市下水路	6

取水水路受益界

志太幹線用水路	志太
準用河川 中島川	中島
二級河川 泉川	泉
準用河川 上島川	上島
二級河川 志太田中川	田中
準用河川 成案寺川	成案寺
一番用水路	一番

幹線用水路受益界

【例】 志太１ 中島３

支線用水路受益界

【例】 志太２－３ 中島１－１

1：2500

0 50 100 150 200 250 300 350 400 450 500M

平成16年 3月調製

計画機関 大井川町
作業機関 株式会社フジヤマ