17-8

用水受益区域図

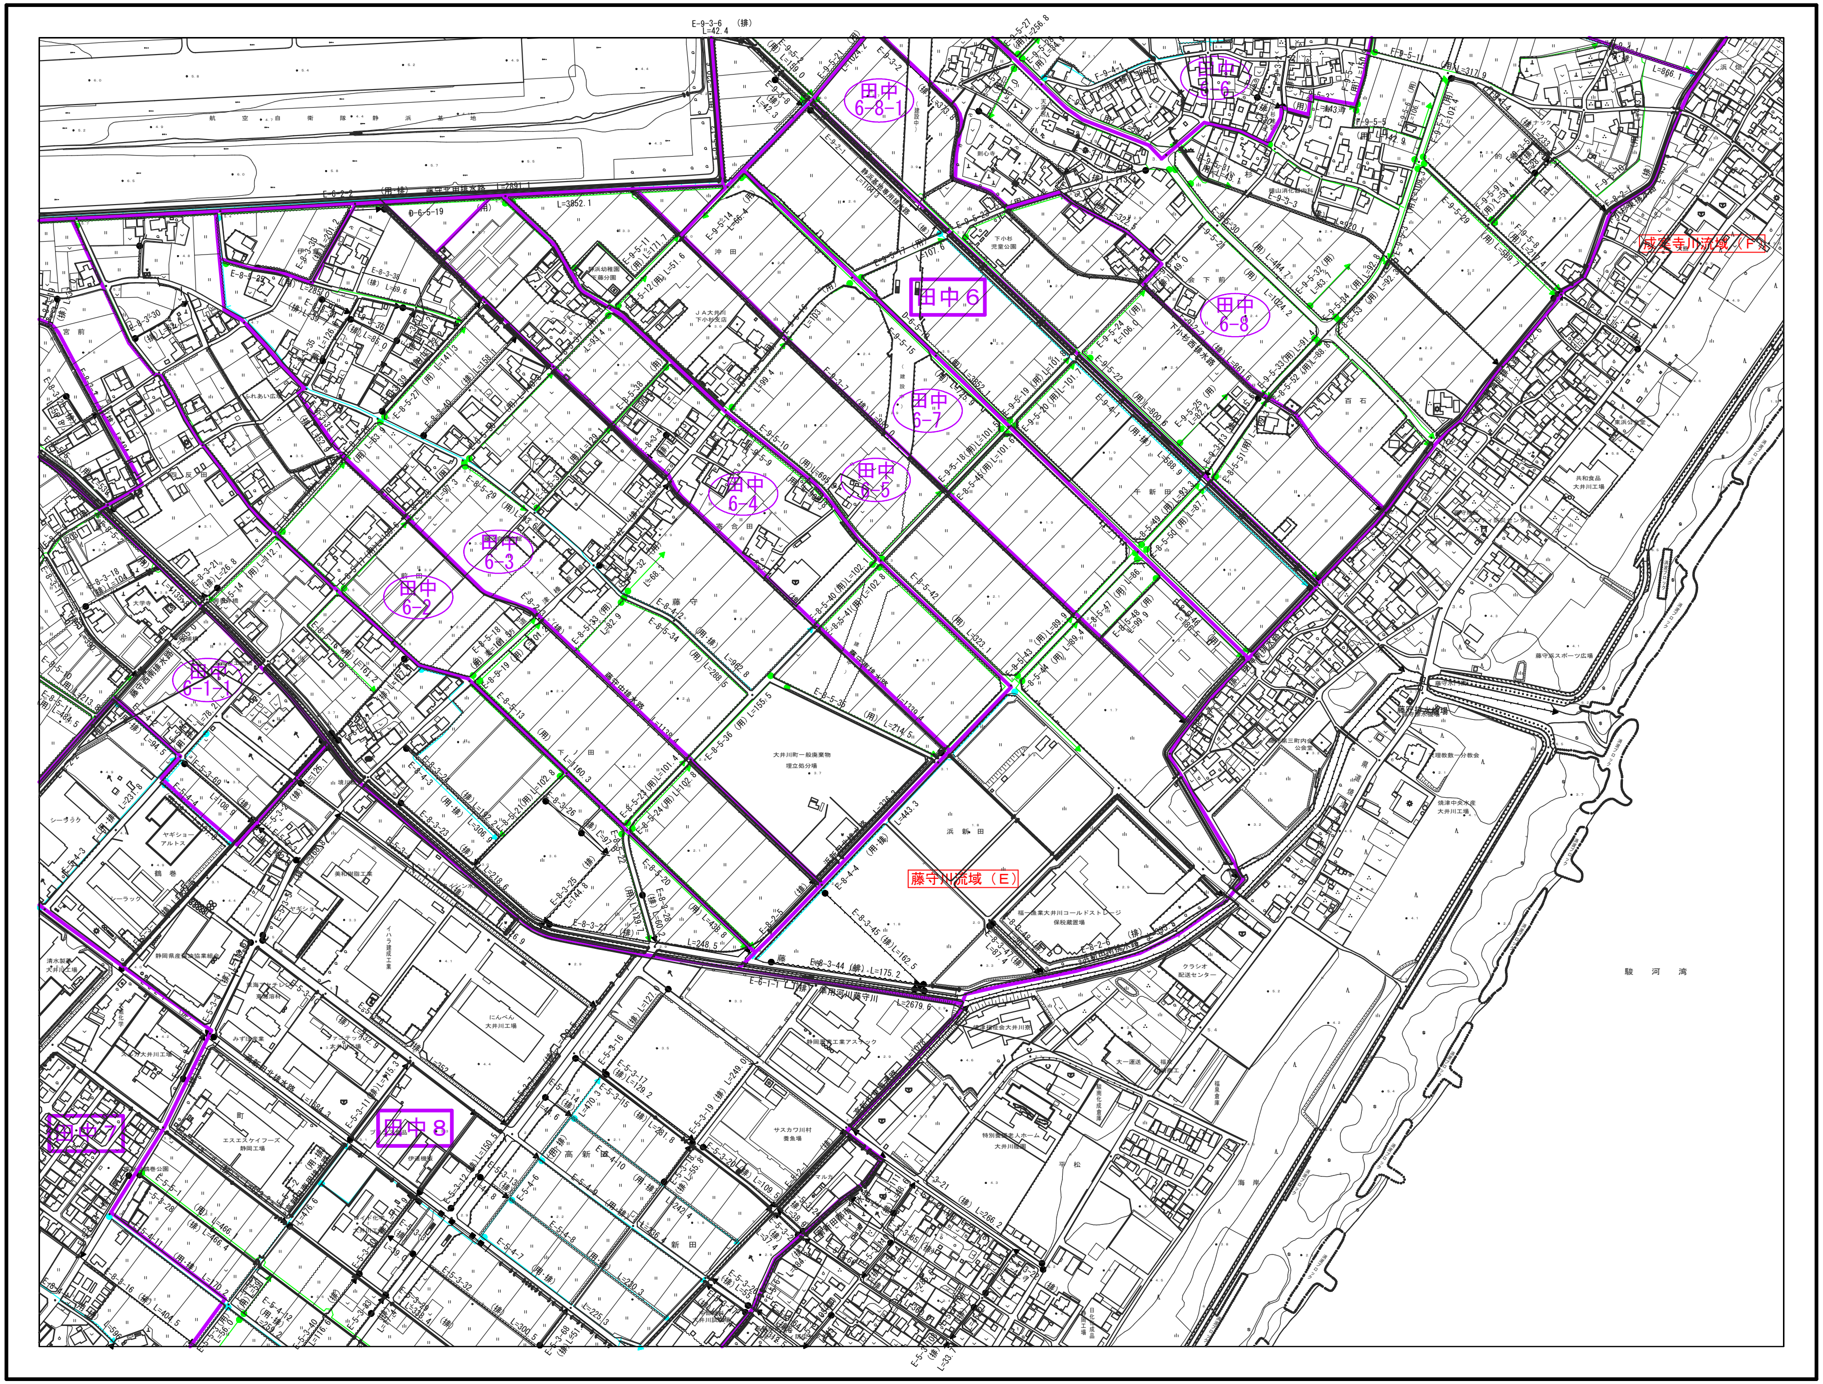

田中6
田中6-8-1
田中6-6
田中6-8
田中6-7
田中6-4
田中6-5
田中6-3
田中6-2
田中6-1-1
田中7
田中8
成案寺川流域（F）
藤守川流域（E）
航空自衛隊静浜基地
駿河湾
大井川町一般廃棄物埋立処分場
藤守海浜スポーツ広場

概見図

17-1	17-2	17-3	17-4	
17-5	17-6	17-7	**17-8**	17-9
17-10	17-11	17-12	17-13	
	17-14	17-15	17-16	
		17-17		

凡　例

大井川　流域	Ⓐ
飯淵川　流域	Ⓑ
泉　川　流域	Ⓒ
志太田中川　流域	Ⓓ
藤守川　流域	Ⓔ
成案寺川　流域	Ⓕ
起　点	●──
終　点	◀──
開渠　3面改良	──
開渠　2面改良	─┴─
開渠　素掘り	〰〰
暗　渠	──
堰　可動堰	☐☐
堰　固定堰	＝＝
水　門	☐─☐
樋門及び樋管　樋　門	■─■
樋門及び樋管　樋　管	●─●
伏せ越し	☒─☒
排水機場	Ⓟ又は注記
調整池	注記
○─○○○─○─○○	
流域記号　町コード	河川区分　番号

河川区分

準用河川	1
幹線排水路	2
排水路	3
用排兼用水路	4
用水路	5
都市下水路	6

取水水路受益界

志太幹線用水路	志太
準用河川　中島川	中島
二級河川　泉　川	泉
準用河川　上島川	上島
二級河川　志太田中川	田中
準用河川　成案寺川	成案寺
一番用水路	一番

幹線用水路受益界

【例】　志太１　中島３

支線用水路受益界

【例】　志太 2－3　中島 1－1

1：2500

0　50　100　150　200　250　300　350　400　450　500M

計画機関　大　井　川　町
作業機関　株式会社 フ　ジ　ヤ　マ

17-8

平成16年 3月調製