15-25	16-21	16-22
25-05	26-01	
25-10	26-06	

焼津市道路台帳図

26-01

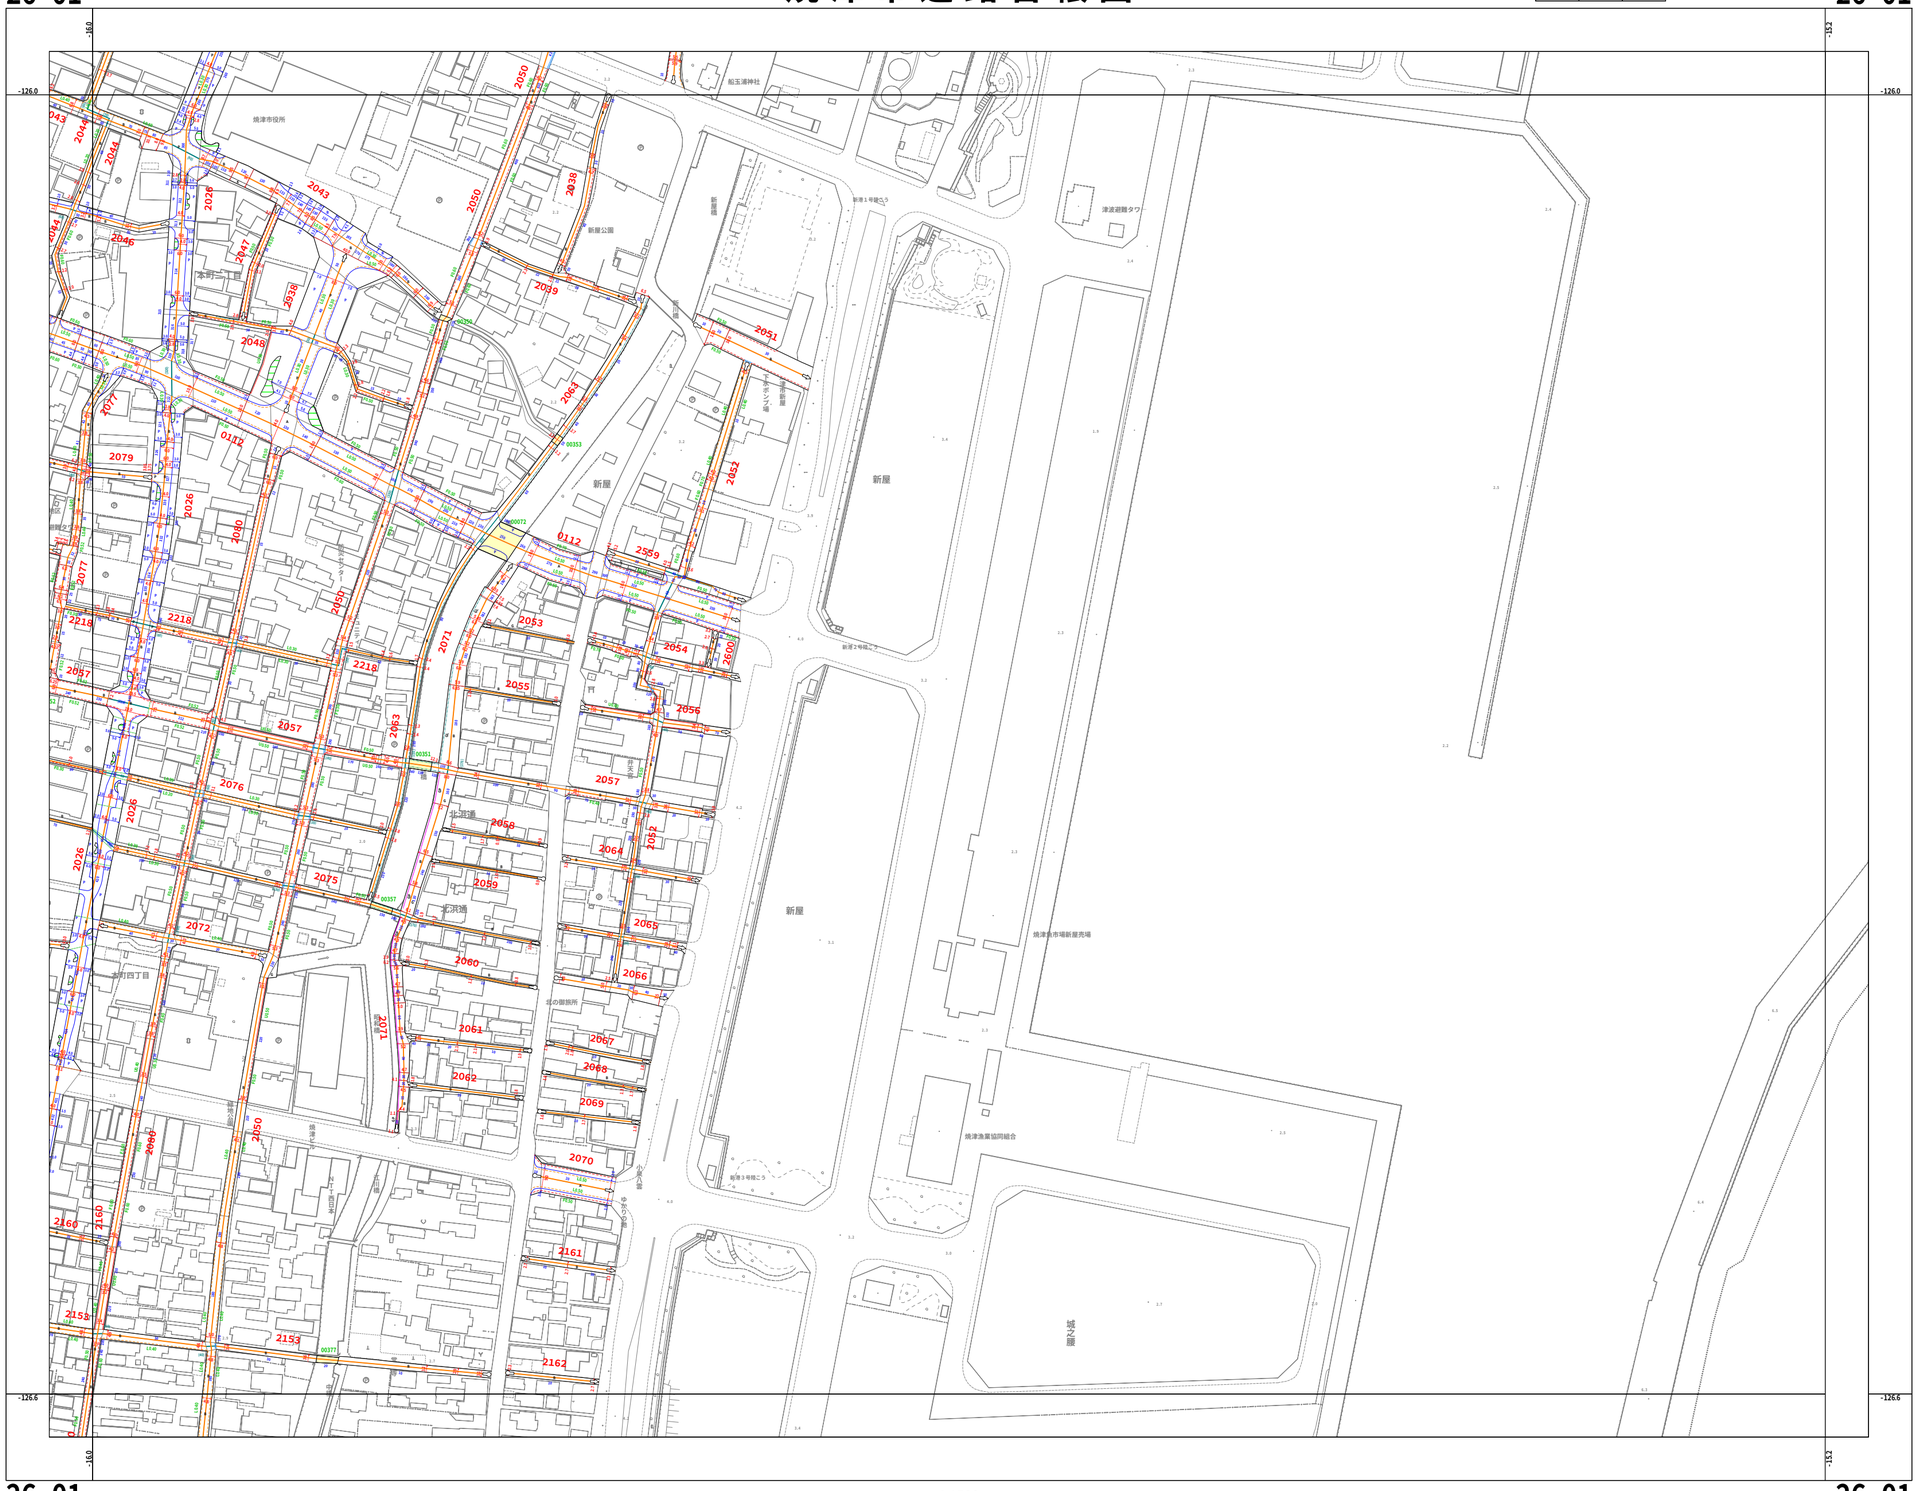

26-01

1:1500

0 50 100 150 200m

26-01