焼津市道路台帳図

	34-05	35-01
	34-10	35-06
	34-15	35-11

34-10

34-10

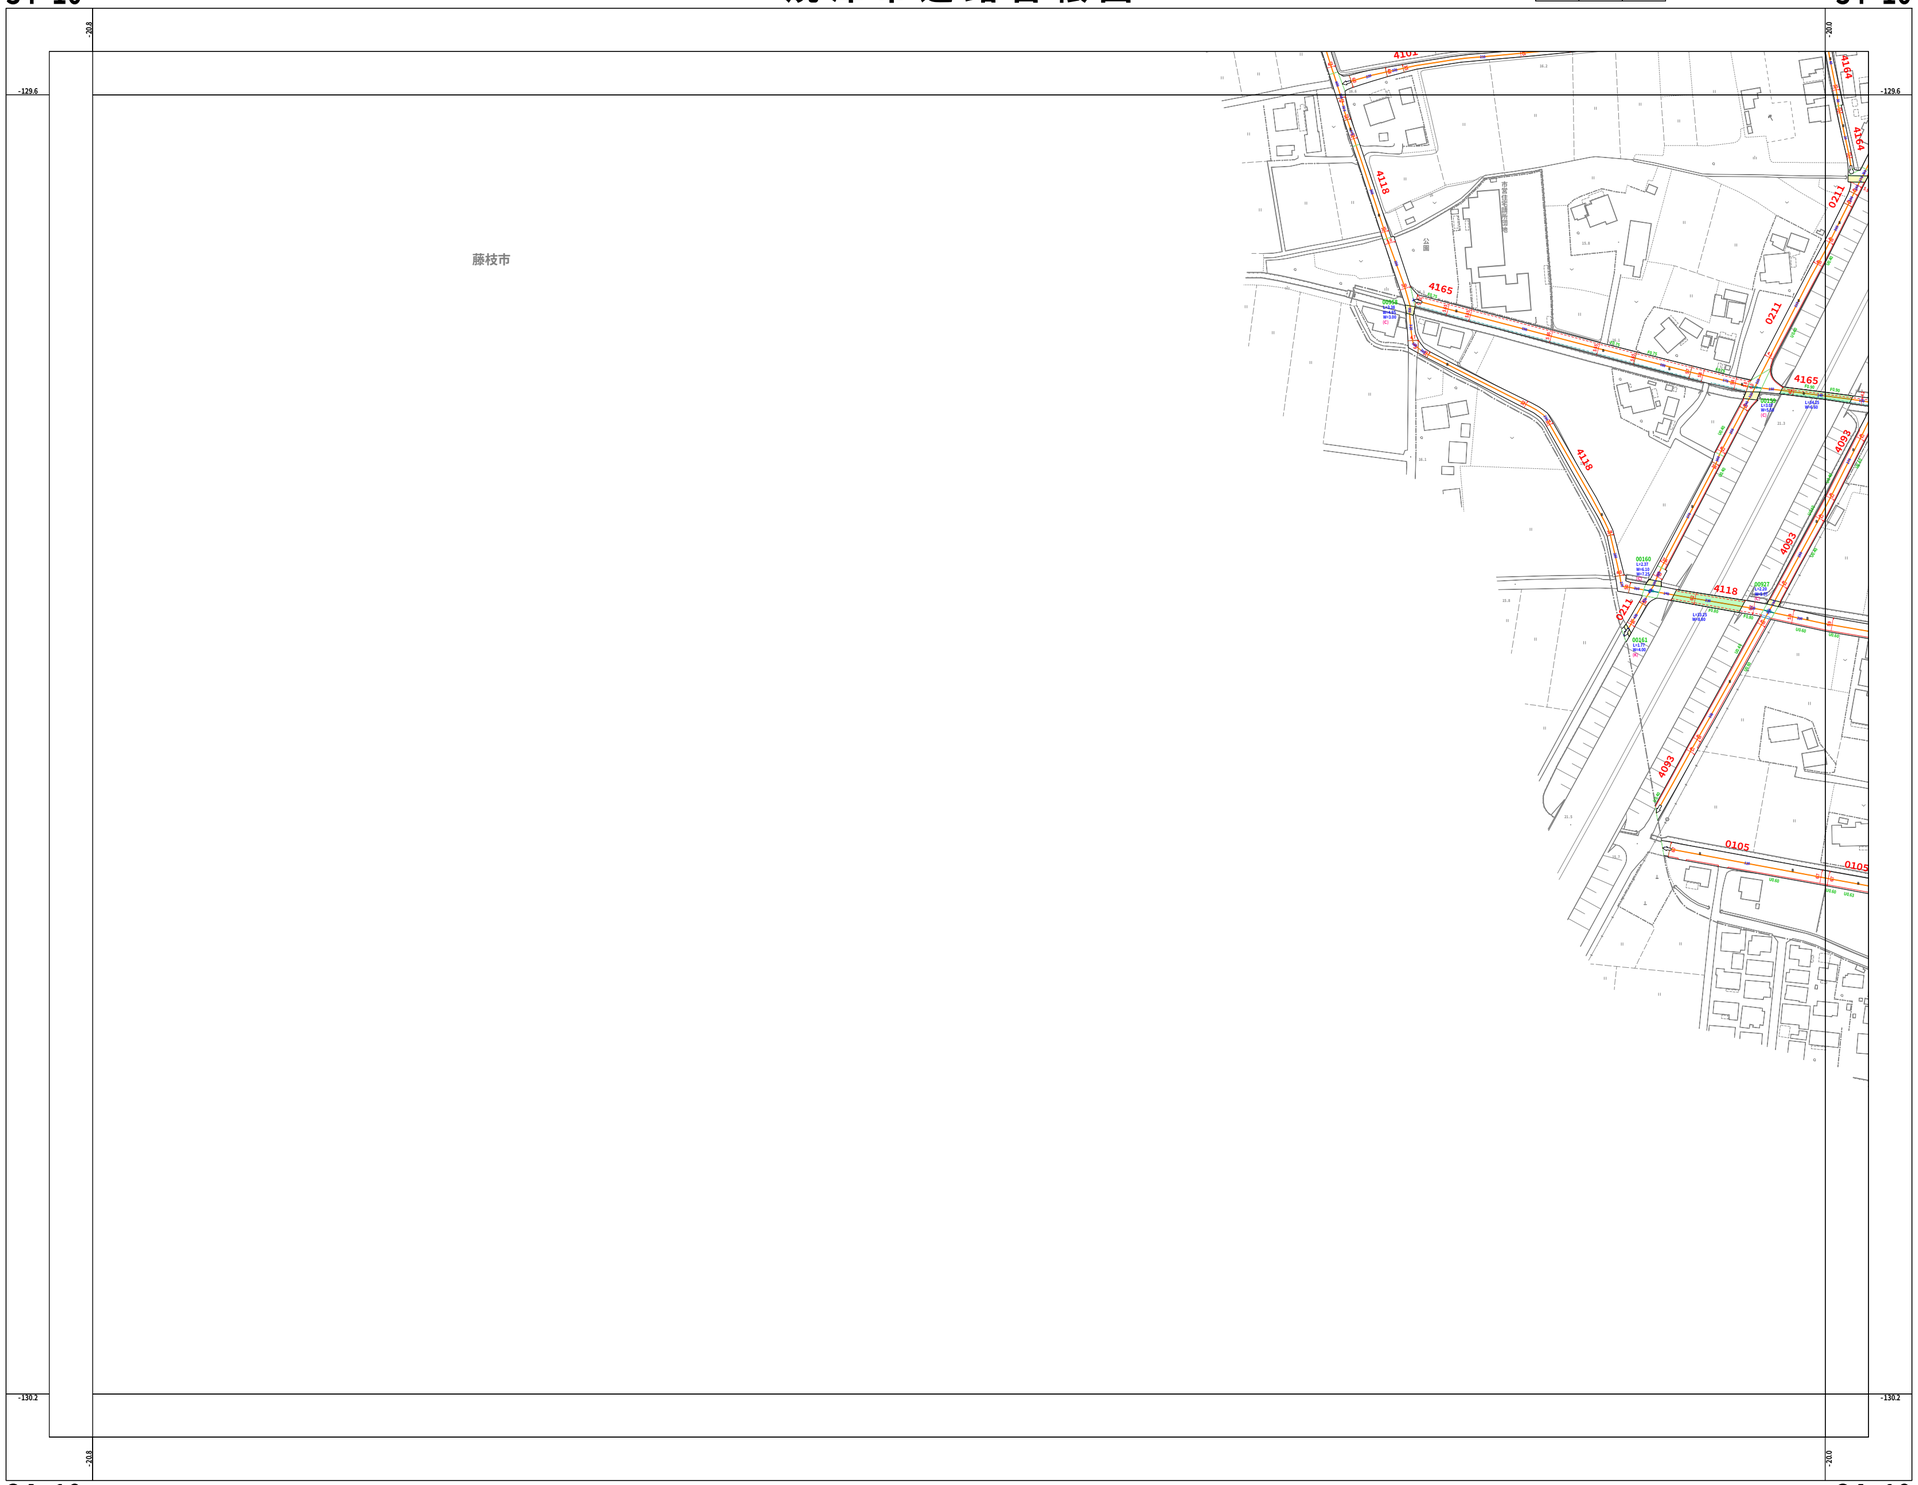

34-10

1:1500

0 50 100 150 200 m

34-10