焼津市道路台帳図

35-09

35-03	35-04	35-05
35-08	35-09	35-10
35-13	35-14	35-15

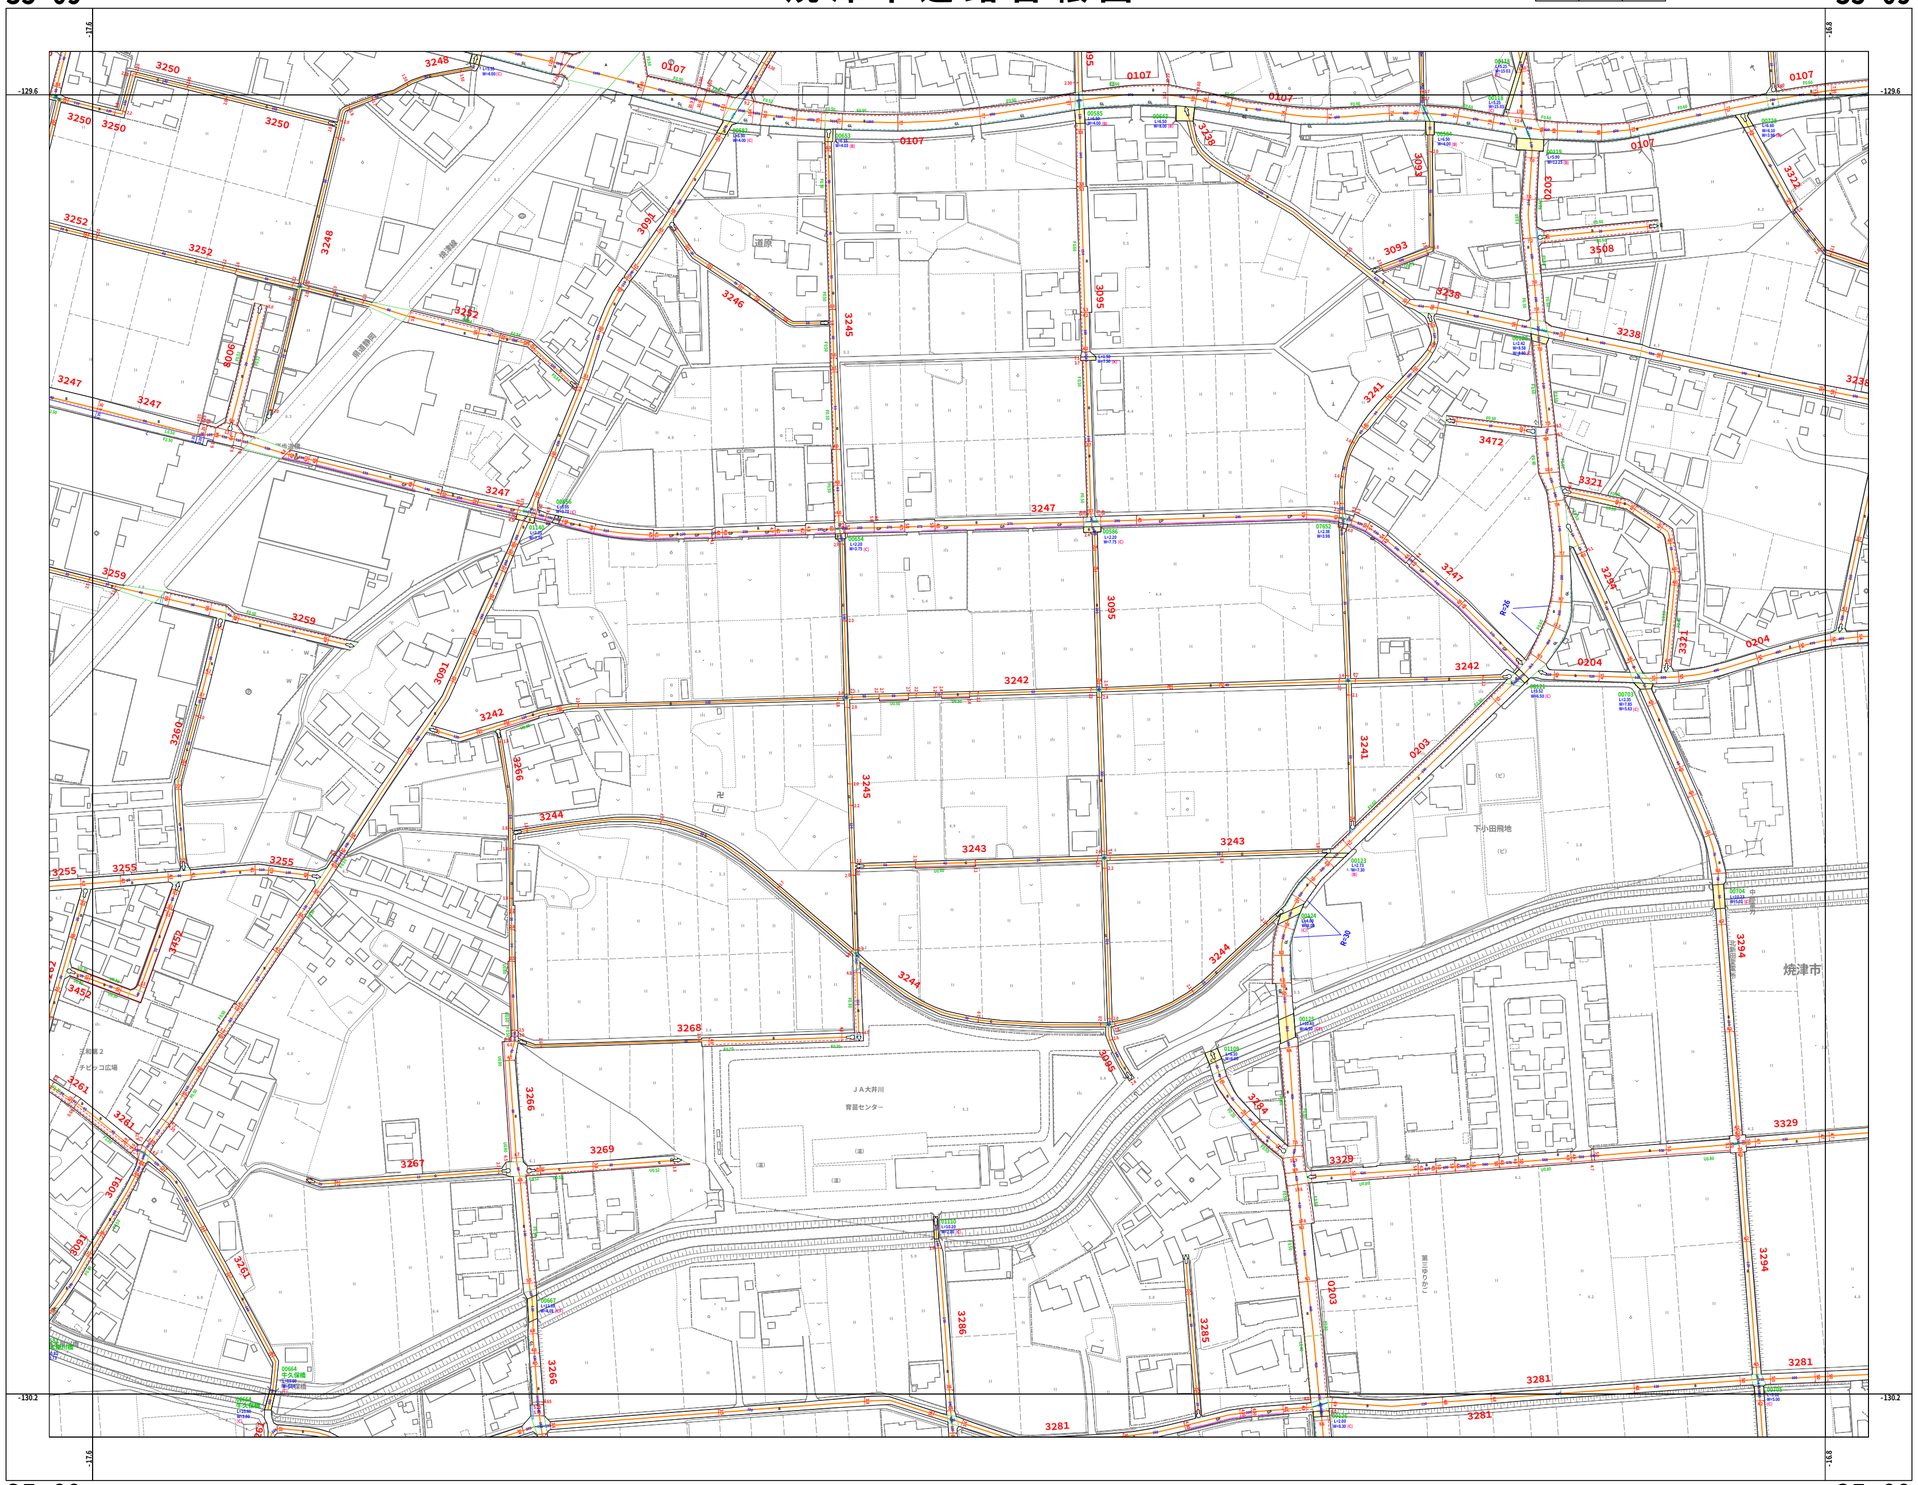

35-09

1:1500

0 50 100 150 200m

35-09