用 水 受 益 区 域 図

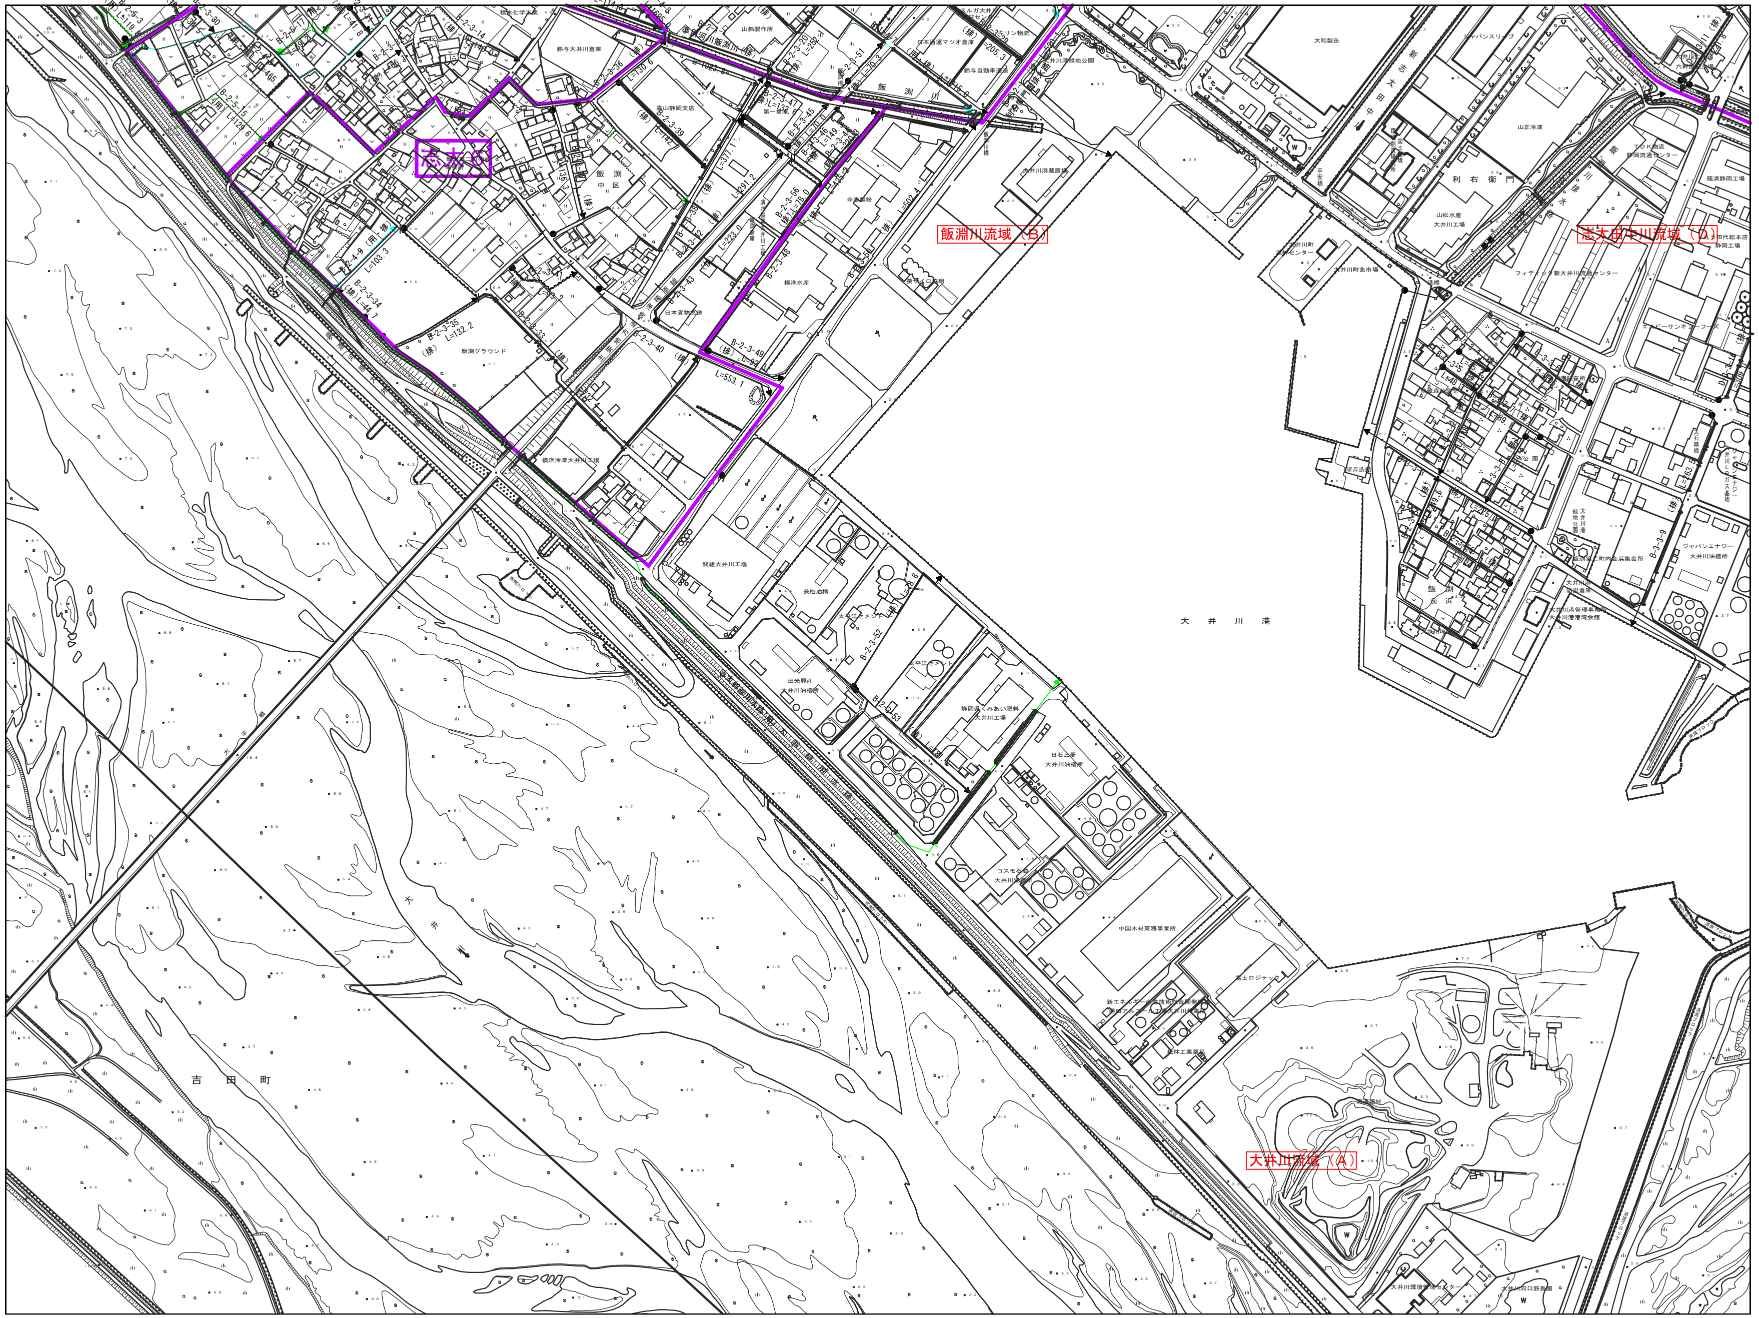
飯淵川流域（B）
志太田中川流域（D）
大井川流域（A）
志太３
大井川港
飯淵川
吉田町
大井川
飯淵グラウンド
大和製缶
山正冷凍
利右衛門
大井川環境管理センター
大井川河口野鳥園

概 見 図

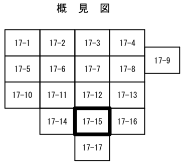
17-1
17-2
17-3
17-4
17-5
17-6
17-7
17-8
17-9
17-10
17-11
17-12
17-13
17-14
17-15
17-16
17-17

凡 例

大井川 流域	Ⓐ
飯淵川 流域	Ⓑ
泉 川 流域	Ⓒ
志太田中川 流域	Ⓓ
藤守川 流域	Ⓔ
成案寺川 流域	Ⓕ
起 点	●—
終 点	◀—
開渠 3面改良	—
開渠 2面改良	┴
開渠 素掘り	〰
暗 渠	—
堰 可動堰	□□
堰 固定堰	═
水 門	□─□
樋門及び樋管 樋 門	■─■
樋門及び樋管 樋 管	●─●
伏 せ 越 し	⊠─⊠
排 水 機 場	Ⓟ又は注記
調 整 池	注 記
○─○○○─○─○○ 流域記号 町コード	河川区分 番号

河 川 区 分

準用河川	1
幹線排水路	2
排 水 路	3
用排兼用水路	4
用水路	5
都市下水路	6

—	取水水路受益界
志太幹線用水路	志太
準用河川 中島川	中島
二級河川 泉 川	泉
準用河川 上島川	上島
二級河川 志太田中川	田中
準用河川 成案寺川	成案寺
一番用水路	一番
—	幹線用水路受益界
【例】	志太１ 中島３
—	支線用水路受益界
【例】	志太 2－3 中島 1－1

平成16年 3月調製

1 : 2500

計画機関 大 井 川 町
作業機関 株式会社 フ ジ ヤ マ