
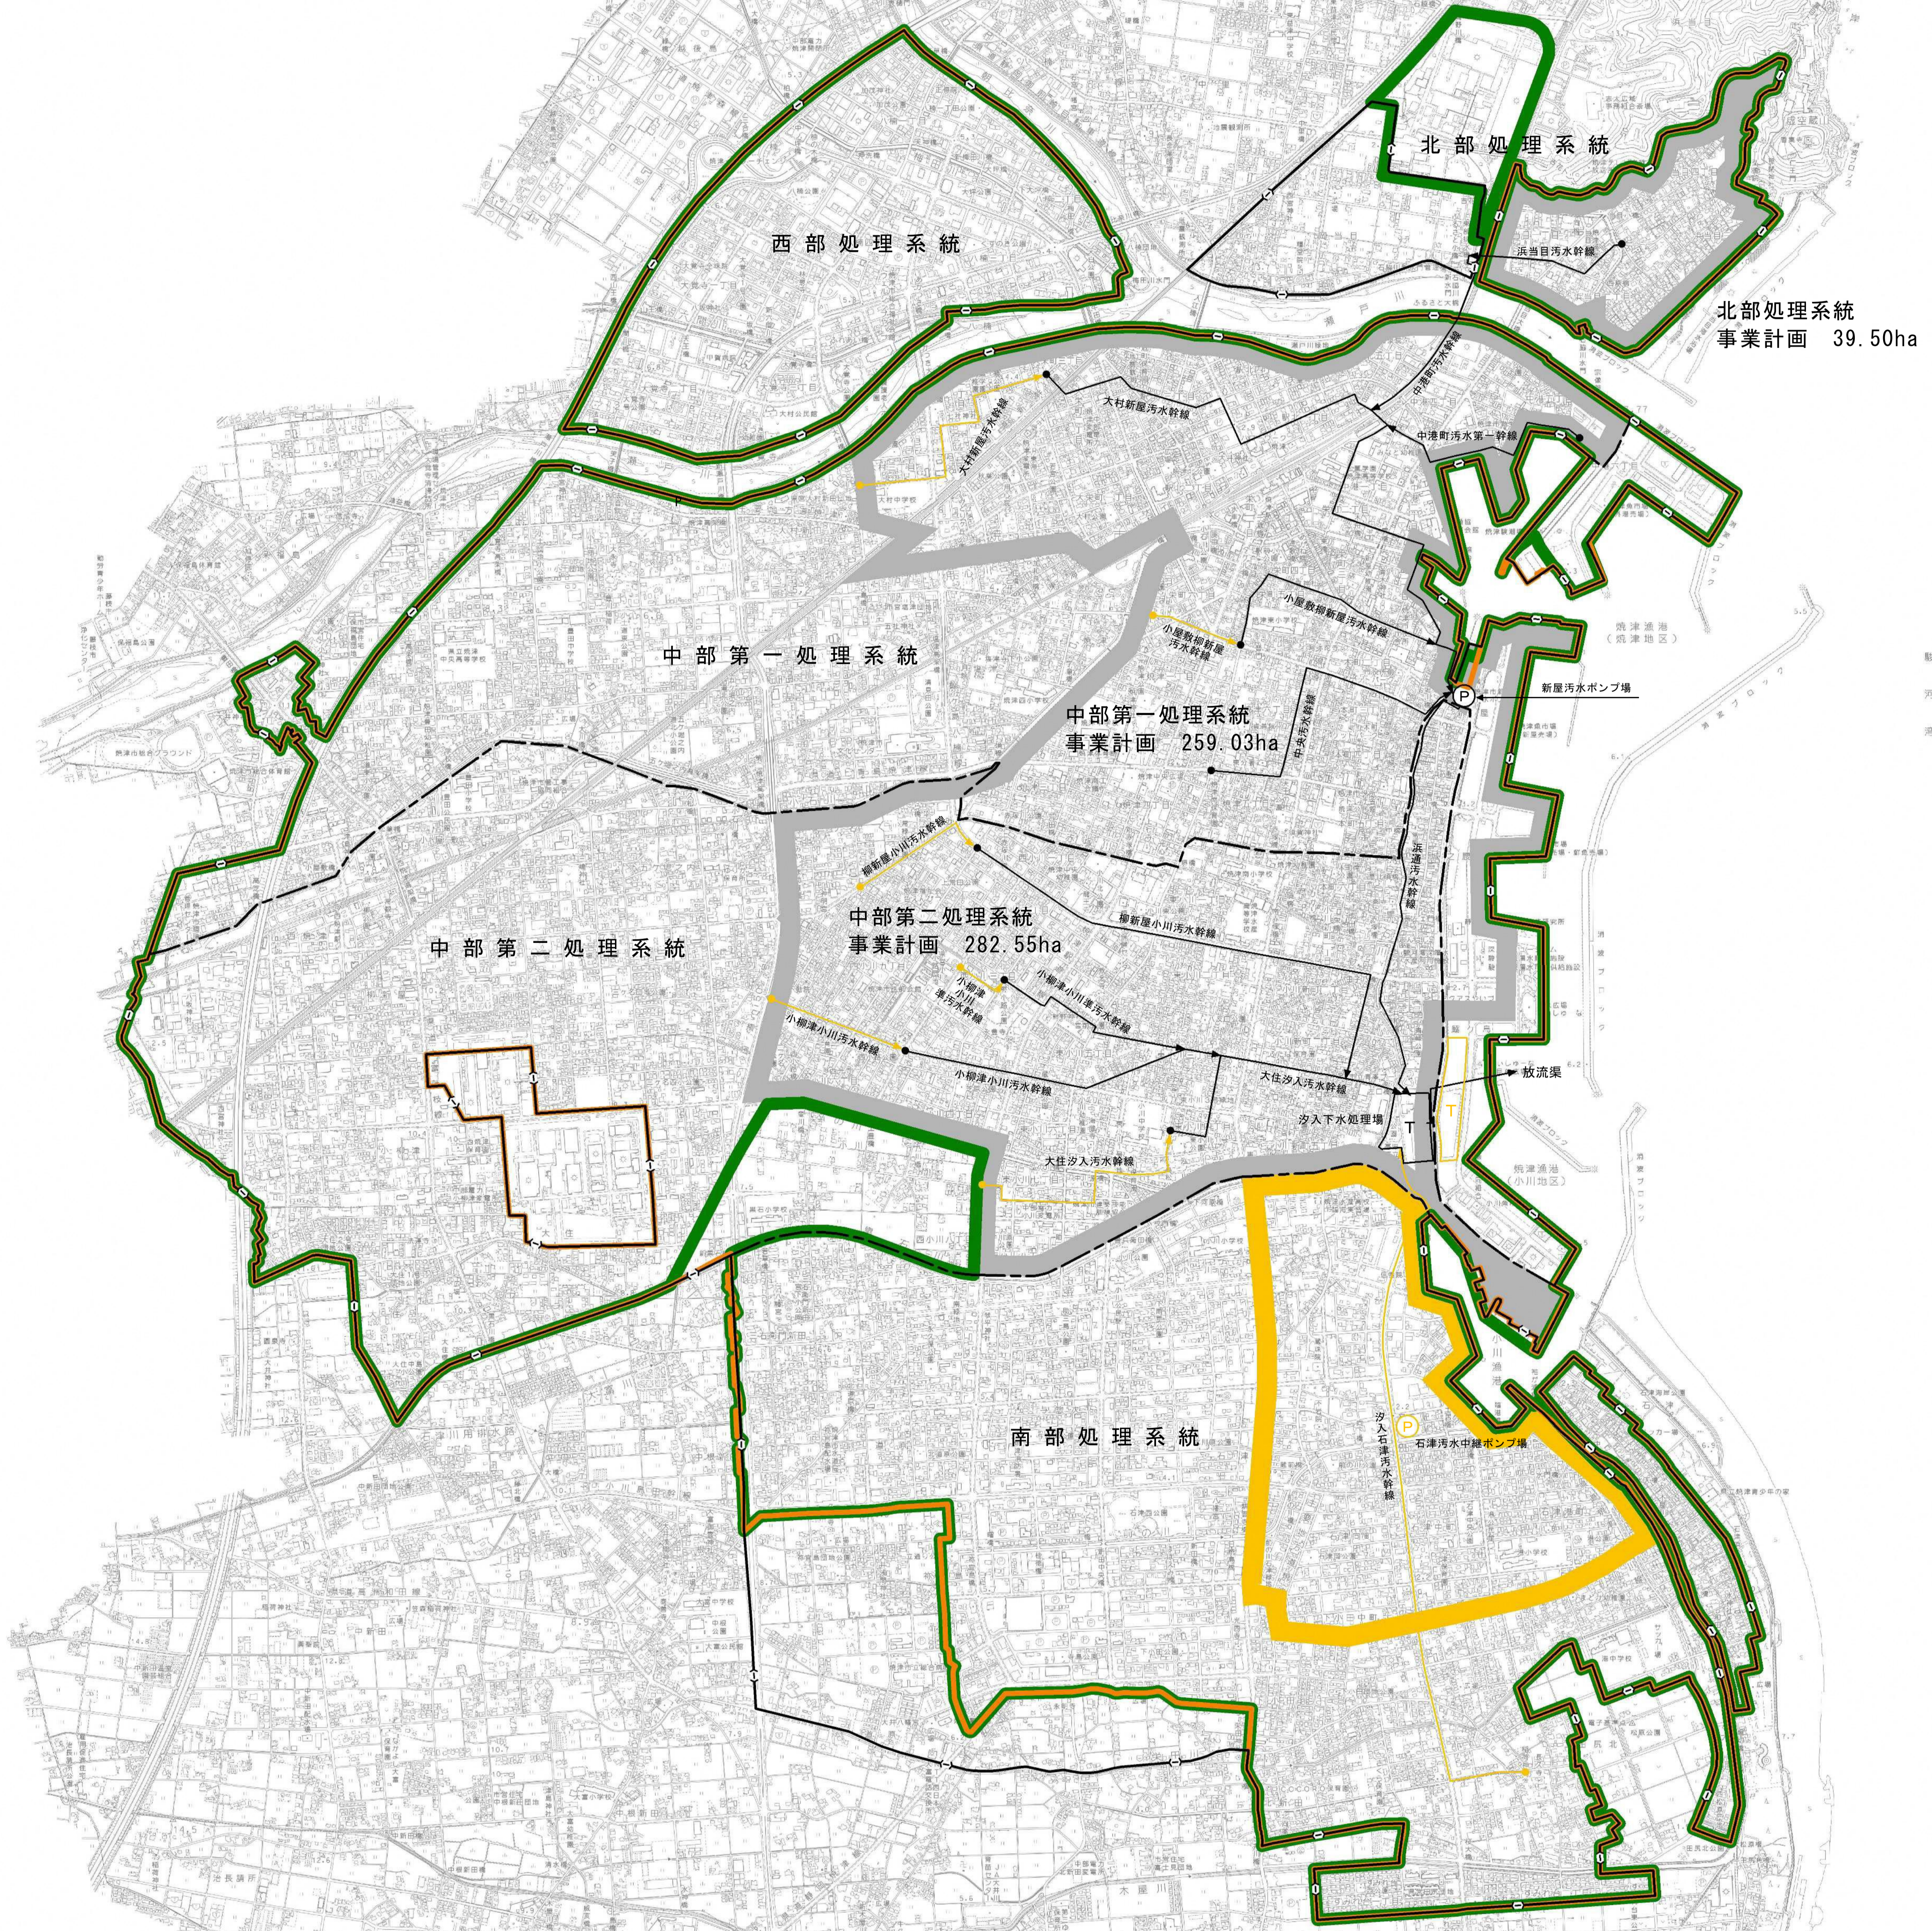


焼津市公共下水道事業（污水）

汐入処理分区

事業計画 581.08ha

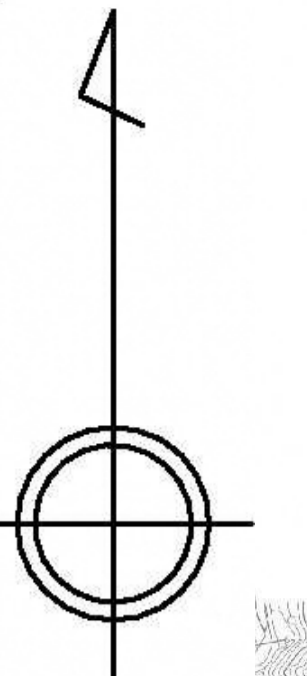

| 凡例 | |
|----|---------------|
| | 全体計画区域 |
| | 処理系統界 |
| | 市街化区域界 |
| | 都市計画決定区域(下水道) |
| | 下水管渠 (既認可) |
| | 下水管渠 (廃止) |
| | ポンプ場 (既認可) |
| | ポンプ場 (廃止) |
| | 終末処理場 (既認可) |
| | 終末処理場 (廃止) |
| | 予定処理区域 (既認可) |
| | 予定処理区域 (削除) |

| | | | |
|---------|----------------------|------|----------|
| 事業名 | 焼津市公共下水道事業 事業計画変更 | 図面番号 | 1 1 |
| 汚水計画一般図 | | 縮尺 | 1/10,000 |
| | | 単位 | = |
| 事業主 | 静岡県焼津市 | 設計 | 令和 年 月 日 |

1:10,000

