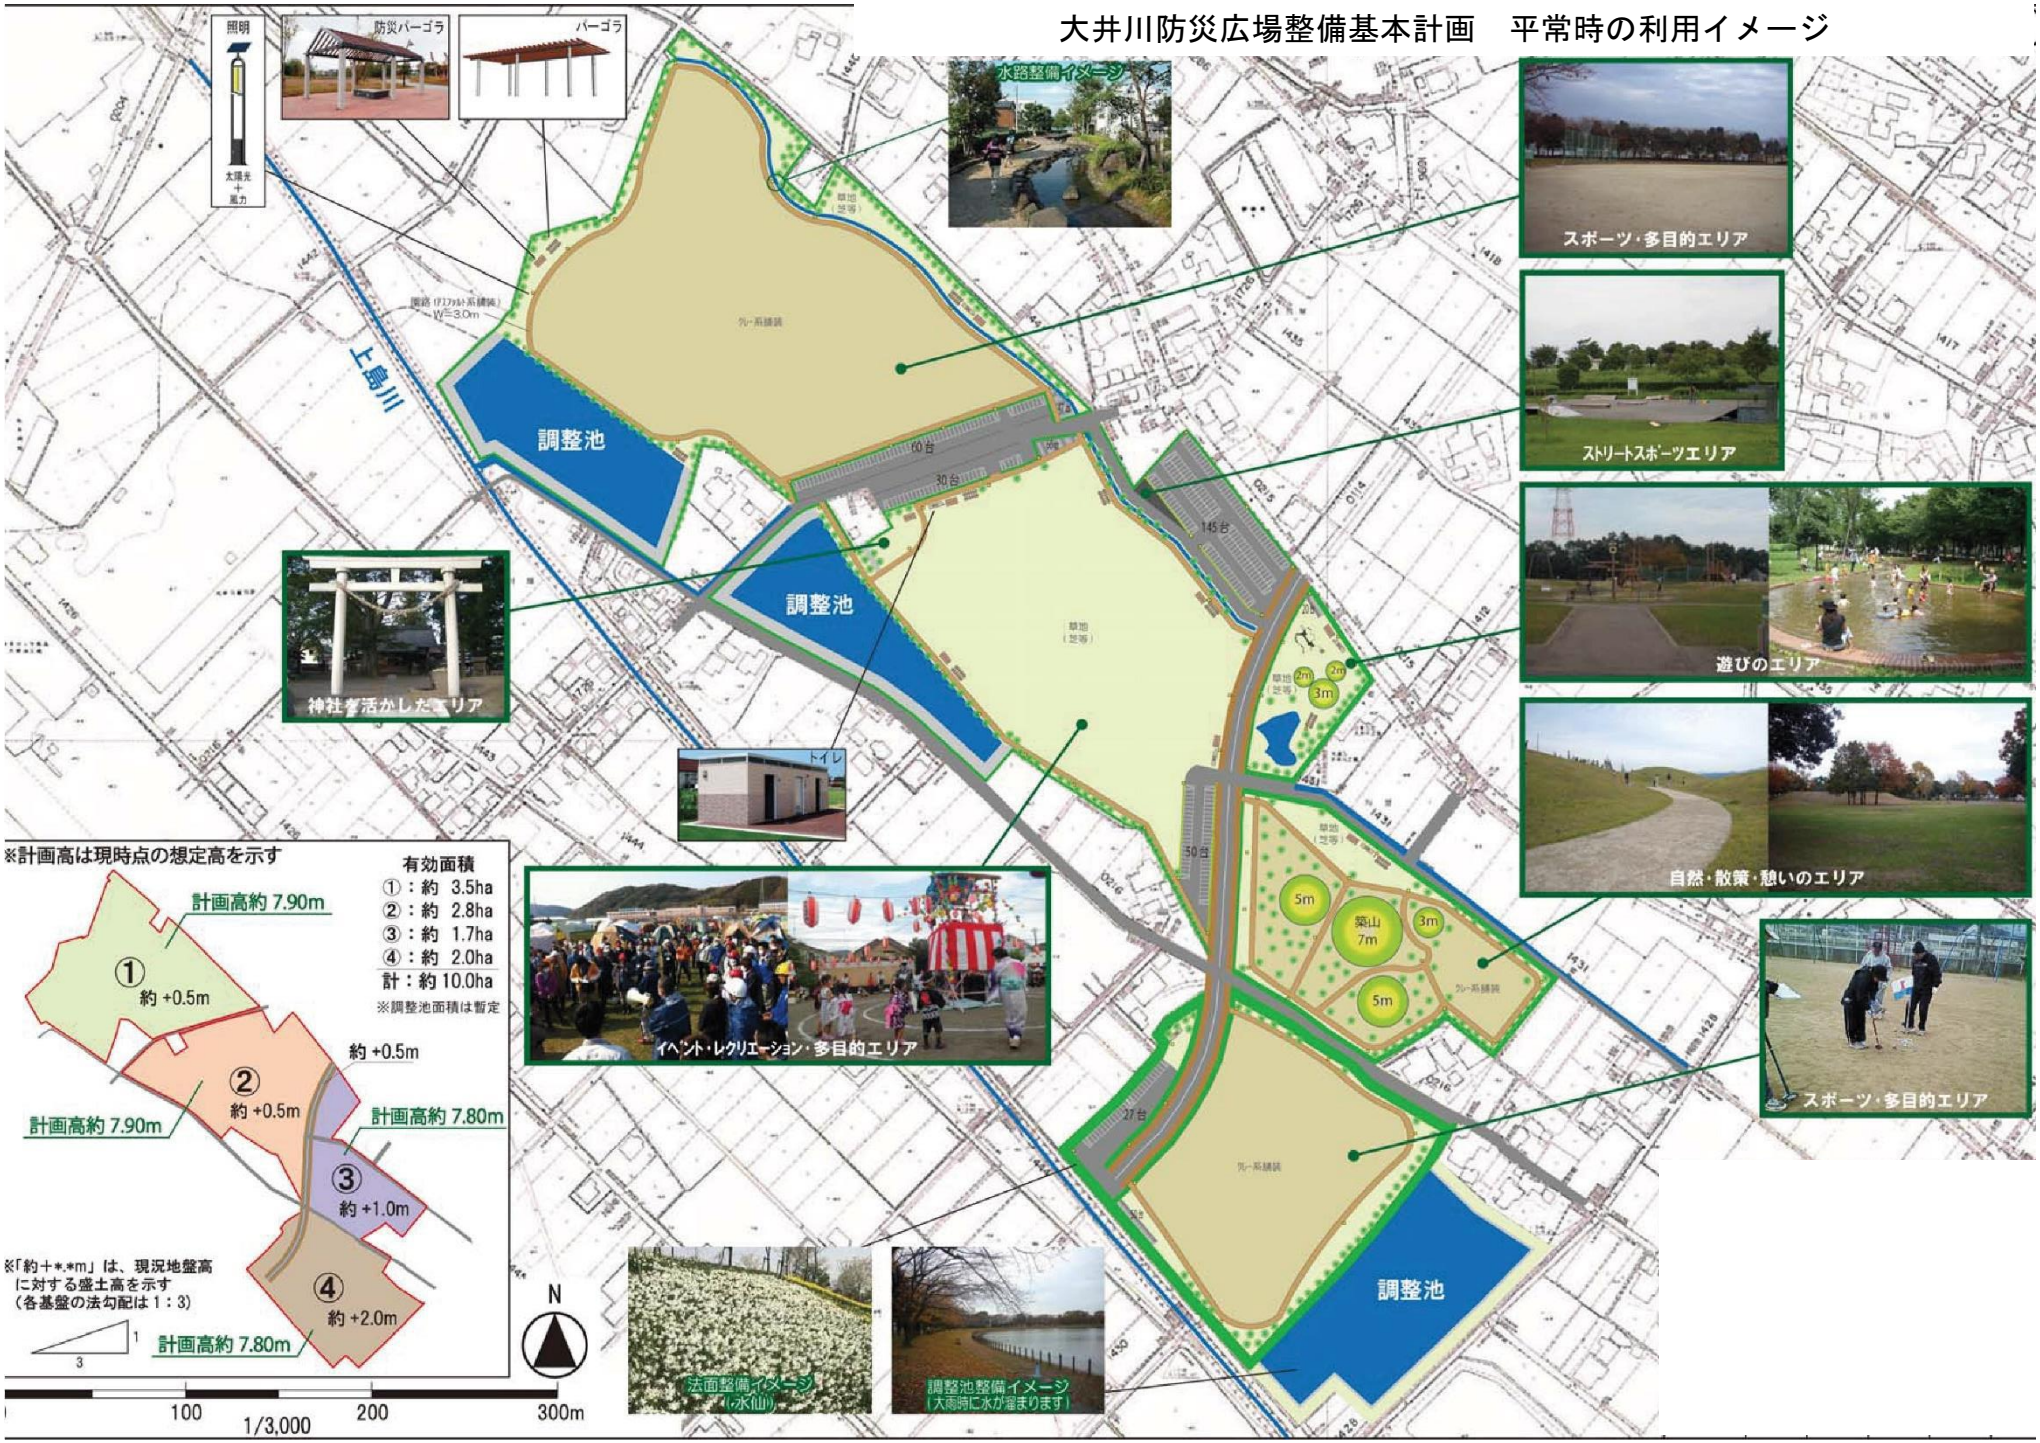大井川防災広場整備基本計画　平常時の利用イメージ