



建具表 1階キープラン

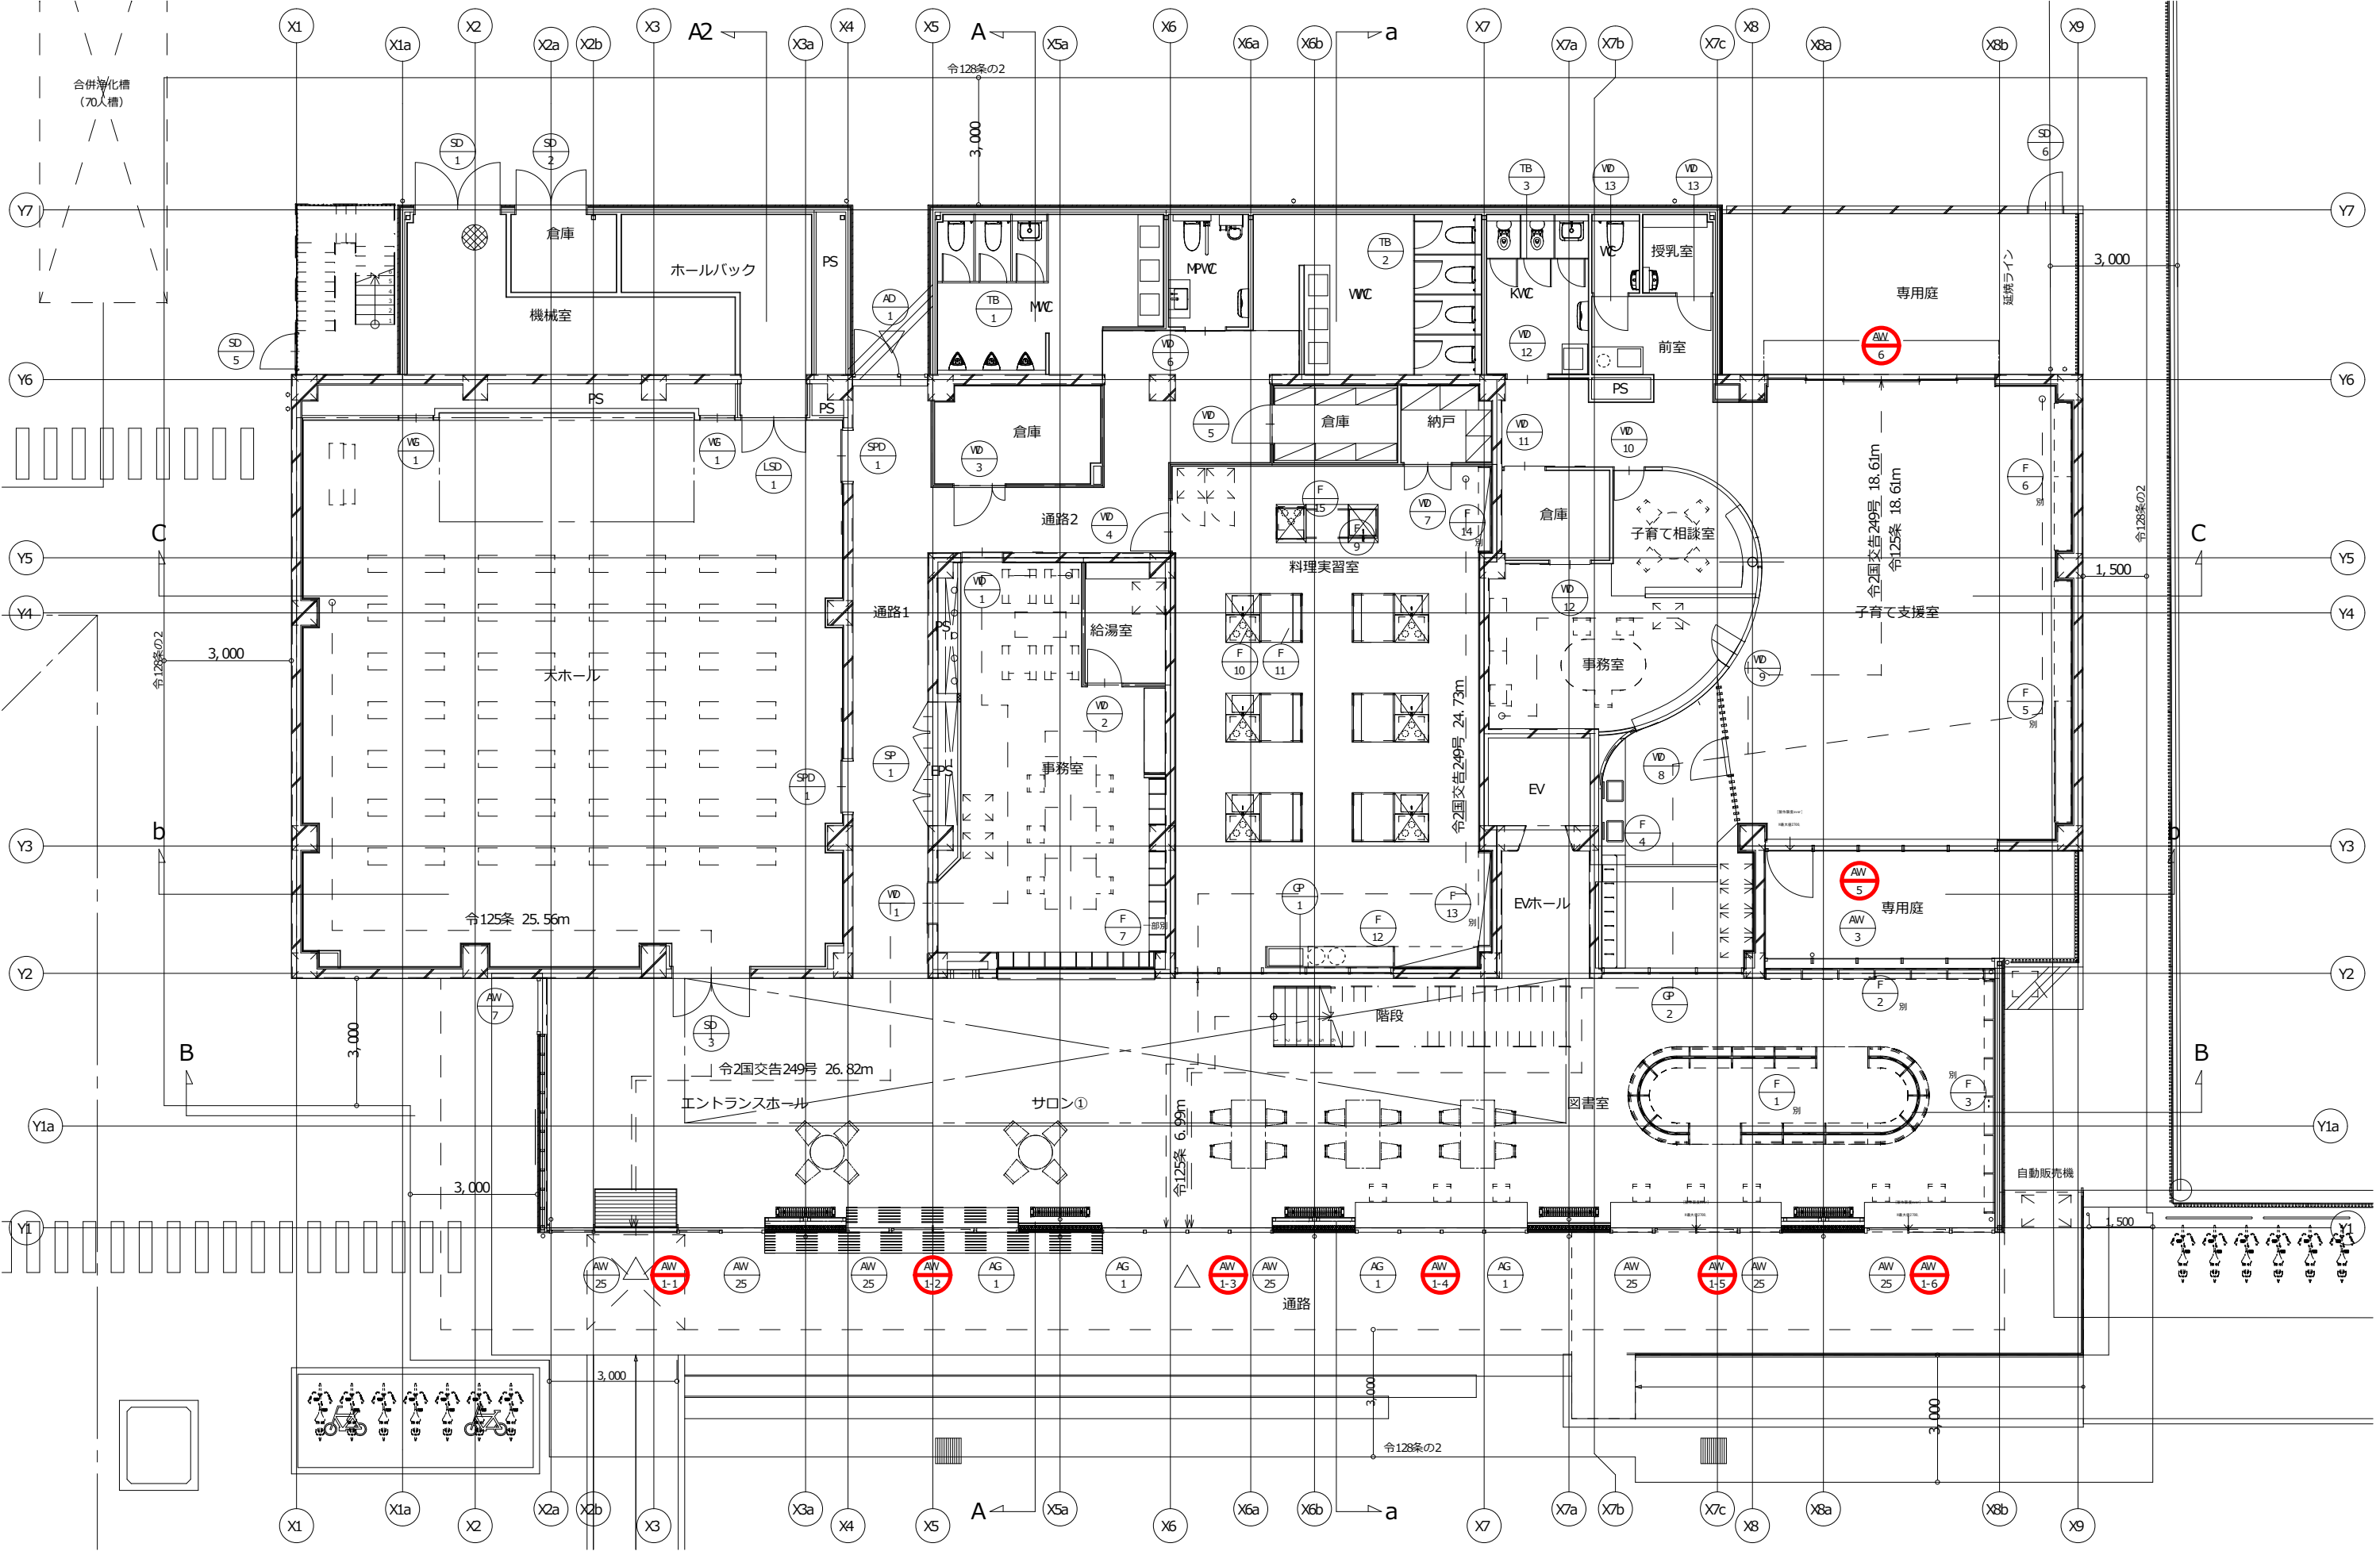

建具表 2Fキープラン

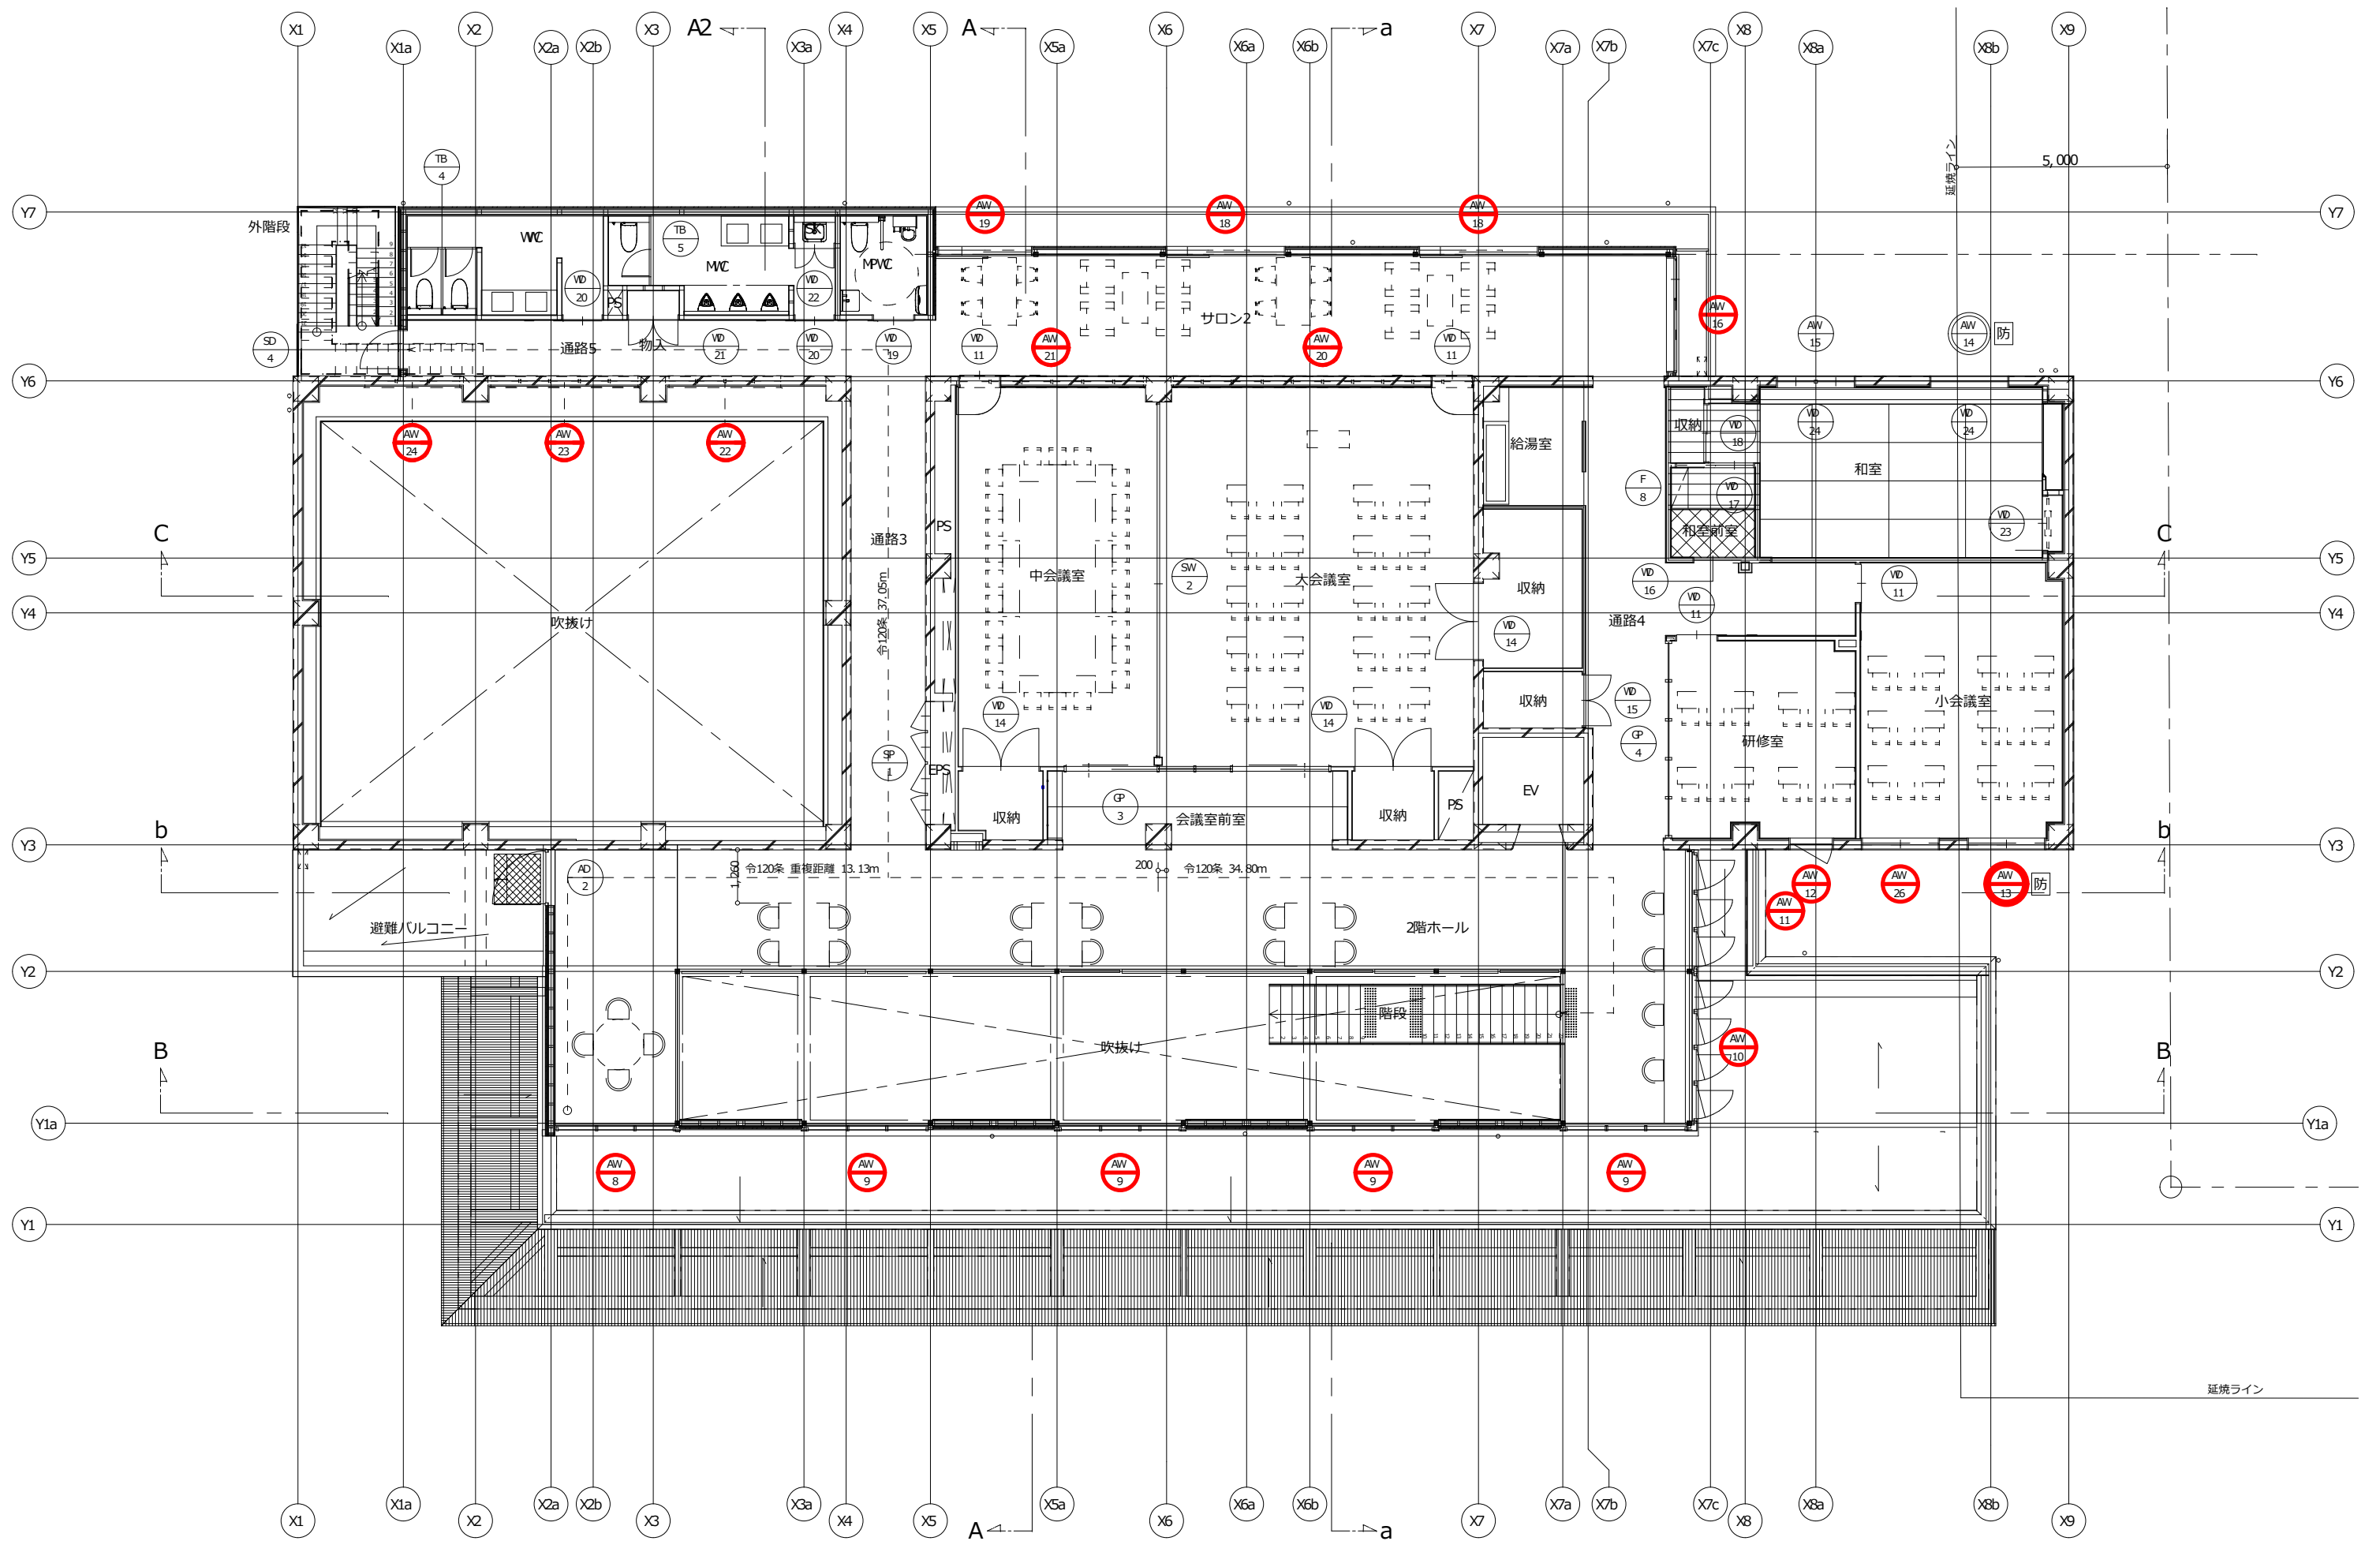

建具表（１）

記号	AW 1						AW 2	
形状	アルミ自動両引分け・嵌殺し・4枚両引分け・片引き連窓						アルミ嵌殺し窓	
数量	1						1	
姿図								
位置	エントランスホール、サロ、図書室						図書室	
枠見込	175、125						150	
材質/仕上	アルミ						アルミ	
ガラス	FIX：FL6+A12+Low E6（日射遮蔽タイプ）、両袖付き自動両引分けドア：FL6+A12+Low E6（日射遮蔽タイプ）、両袖付き両引分けドア：FL6+A12+Low E6（日射遮蔽タイプ）、片引き窓：FL6+A12+Low E6（日射遮蔽タイプ）、外倒し窓：アルミ複合板 t3						FL6+A12+Low E6（日射遮蔽タイプ）	
金物	FIX：付属金物一式 両袖付き自動両引分けドア：付属金物一式、インサレーション、引戸用シンナー錠（内側サムターン）、天井付きセッパ（安全装置付き） 両袖付き両引分けドア：付属金物一式、クレント 片引き窓：付属金物一式、クレント、アコーディオン網戸、網戸周辺材 外倒し窓：付属金物一式、排煙ハッチ						付属金物一式	
備考	セッパード、排煙窓開閉角度45°以上、ARM Sシリーズ（三協アルミ）同等品						ARM Sシリーズ（三協アルミ）同等品	
記号	AW 3		AW 4		AW 5		AW 6	
形状	アルミ嵌殺し連窓		欄間付きアルミ外動片引き窓		アルミ突出し段窓付き片開き・嵌殺し連窓		アルミ両袖付き4枚引分け窓	
数量	1		1		1		1	
姿図								
位置	図書室		子育て支援室		子育て支援室		子育て支援室	
枠見込	150		150		150		150	
材質/仕上	アルミ		アルミ		アルミ		アルミ	
ガラス	FL4+A12+Low E4（日射遮蔽タイプ）		FL5+A12+Low E5（日射遮蔽タイプ）		FL6+A12+Low E6（日射遮蔽タイプ）		FL6+A12+Low E6（日射遮蔽タイプ）	
金物	付属金物一式		付属金物一式、同面枠、クレント、指挟み防止ストッパー、無自		FIX：付属金物一式、同面枠 片開き窓：付属金物一式、同面枠、ドアローザ、クレント錠、目無突出し窓：付属金物一式、同面枠、隠蔽式ハッチ		付属金物一式、同面枠、クレント、指挟み防止ストッパー、スライド網戸	
備考	ARM Sシリーズ（三協アルミ）同等品		MTG 70（三協アルミ）同等品		排煙窓開閉角度45°以上、MTG 90（三協アルミ）同等品		MTG 90（三協アルミ）同等品	
記号	AW 8		AW 9		AW 10		AW 11	
形状	アルミ嵌殺し連窓		アルミ嵌殺し連窓		アルミ縦出し連窓		アルミ縦出し連窓	
数量	1		4		1		1	
姿図								
位置	2階ホール		2階ホール		2階ホール		2階ホール	
枠見込	150		150		150		150	
材質/仕上	アルミ樹脂複合		アルミ樹脂複合		アルミ樹脂複合		アルミ樹脂複合	
ガラス	FL4+A12+Low E4（日射遮蔽タイプ）		FL4+A12+Low E4（日射遮蔽タイプ）		FL4+A12+Low E4（日射遮蔽タイプ）		FL4+A12+Low E4（日射遮蔽タイプ）	
金物	付属金物一式		付属金物一式		付属金物一式、クレント、開き網戸、網戸周辺材		付属金物一式、同面枠、運動ハッチ仕様、開き網戸、網戸周辺材	
備考	アイエムシリーズ（三協アルミ）同等品		アイエムシリーズ（三協アルミ）同等品		アイエムシリーズ（三協アルミ）同等品		開き角度45°、MTG 70（三協アルミ）同等品	
記号	AW 12		AW 13		AW 14		AW 15	
形状	アルミ縦出し窓		アルミ縦出し窓		アルミ縦出し窓		アルミ縦出し窓	
数量	1		1		1		1	
姿図								
位置	研修室		研修室		研修室		研修室	
枠見込	150		150		150		150	
材質/仕上	アルミ		アルミ		アルミ		アルミ	
ガラス	FL4+A12+Low E4（日射遮蔽タイプ）		FL4+A12+Low E4（日射遮蔽タイプ）		FL4+A12+Low E4（日射遮蔽タイプ）		FL4+A12+Low E4（日射遮蔽タイプ）	
金物	付属金物一式、同面枠、運動ハッチ仕様、開き網戸、網戸周辺材		付属金物一式、同面枠、運動ハッチ仕様、開き網戸、網戸周辺材		付属金物一式、同面枠、運動ハッチ仕様、開き網戸、網戸周辺材		付属金物一式、同面枠、運動ハッチ仕様、開き網戸、網戸周辺材	
備考	開き角度45°、MTG 70（三協アルミ）同等品		開き角度45°、MTG 70（三協アルミ）同等品		開き角度45°、MTG 70（三協アルミ）同等品		開き角度45°、MTG 70（三協アルミ）同等品	
記号	AW 16		AW 17		AW 18		AW 19	
形状	アルミ縦出し窓		アルミ縦出し窓		アルミ縦出し窓		アルミ縦出し窓	
数量	1		1		1		1	
姿図								
位置	和室		和室		和室		和室	
枠見込	150		150		150		150	
材質/仕上	アルミ		アルミ		アルミ		アルミ	
ガラス	FL4+A12+Low E4（日射遮蔽タイプ）		FL4+A12+Low E4（日射遮蔽タイプ）		FL4+A12+Low E4（日射遮蔽タイプ）		FL4+A12+Low E4（日射遮蔽タイプ）	
金物	付属金物一式、同面枠、運動ハッチ仕様、開き網戸、網戸周辺材		付属金物一式、同面枠、運動ハッチ仕様、開き網戸、網戸周辺材		付属金物一式、同面枠、運動ハッチ仕様、開き網戸、網戸周辺材		付属金物一式、同面枠、運動ハッチ仕様、開き網戸、網戸周辺材	
備考	開き角度45°、MTG 70（三協アルミ）同等品		開き角度45°、MTG 70（三協アルミ）同等品		開き角度45°、MTG 70（三協アルミ）同等品		開き角度45°、MTG 70（三協アルミ）同等品	

### 建具表 (2)

記号	AW 16		AW 17		AW 18		AW 19		AW 20		AW 21	
形状 数量	アルミ外動片引き・嵌殺し連窓 1		アルミ嵌殺し連窓 4		アルミ外動片引き・嵌殺し連窓 2		アルミ引違い窓 1		アルミ突出し・嵌殺し連段窓 1		アルミ突出し・嵌殺し連段窓 1	
姿図												
位置 枠見込 材質/仕上 ガラス	加2 150 アルミ FL4+A12+Low E4（日射遮蔽タイプ） 付属金物一式、雨切、クレント		加2 150 アルミ FL4+A12+Low E4（日射遮蔽タイプ） 付属金物一式、木造用アダプタ		加2 150 アルミ FL4+A12+Low E4（日射遮蔽タイプ） 付属金物一式、雨切、クレント		加2 150 アルミ FL4+A12+Low E4（日射遮蔽タイプ） 付属金物一式、雨切、クレント、開き網戸、網戸周辺材		大会議室 150 アルミ Fix：FL4+A12+Low E4（日射遮蔽タイプ）、突出し窓：FL4+A12+Low E4（日射遮蔽タイプ） 付属金物一式、同面枠、露出ハネレター		中会議室 150 アルミ Fix：FL4+A12+Low E4（日射遮蔽タイプ）、突出し窓：FL4+A12+Low E4（日射遮蔽タイプ） 付属金物一式、同面枠、露出ハネレター	
金物												
備考	マテイ Mリーヌ（三協アルミ）同等品		マテイ Mリーヌ（三協アルミ）同等品		マテイ Mリーヌ（三協アルミ）同等品		マテイ Mリーヌ（三協アルミ）同等品		MTG-70（三協アルミ）同等品		MTG-70（三協アルミ）同等品	
記号	AW 22		AW 23		AW 24		AW 25		AW 26			
形状 数量	アルミ突出し・嵌殺し連段窓 1		アルミ突出し・嵌殺し連段窓 1		アルミ突出し・嵌殺し連段窓 1		アルミ外倒し窓 7		アルミ引違い窓 1			
姿図												
位置 枠見込 材質/仕上 ガラス	大ホール 150 アルミ Fix：FL4+A12+Low E4（日射遮蔽タイプ）、突出し窓：FL4+A12+Low E4（日射遮蔽タイプ） 付属金物一式、同面枠、露出ハネレター		大ホール 150 アルミ Fix：FL4+A12+Low E4（日射遮蔽タイプ）、突出し窓：FL4+A12+Low E4（日射遮蔽タイプ） 付属金物一式、同面枠、露出ハネレター		大ホール 150 アルミ Fix：FL4+A12+Low E4（日射遮蔽タイプ）、突出し窓：FL4+A12+Low E4（日射遮蔽タイプ） 付属金物一式、同面枠、露出ハネレター		エントランスホール・加2・図書室 150 アルミ アルミ複合板両面貼（G充填） 付属金物一式、外付枠、全面ハネ仕様、露出ハネレター		小会議室 150 アルミ FL4+A12+Low E4（日射遮蔽タイプ） 付属金物一式、同面枠、クレント、指挟み防止ストッパー			
金物												
備考	MTG-70（三協アルミ）同等品		MTG-70（三協アルミ）同等品		MTG-70（三協アルミ）同等品		MTG-70（三協アルミ）同等品		MTG-70（三協アルミ）同等品			
記号	AD 1		AD 2		AG 1							
形状 数量	袖付きアルミ框戸 1		欄間付きアルミ片開き窓 1		アルミ脱着式ガラリ 4							
姿図												
位置 枠見込 材質/仕上 ガラス	通路1 150 アルミ FL6+A12+Low E6（日射遮蔽タイプ） 付属金物一式、丁番、DCプロファイル、ハンドル、シンナー錠、内側サターン		2階ホール 150 アルミ FL6+A12+Low E6（日射遮蔽タイプ） 付属金物一式、ピボットヒンジ、DC運動ハンドル仕様、シンナー錠、内側サターン		エントランスホール 150 アルミ アルミ複合板 付属金物一式、同面枠、防虫網							
金物												
備考	MTG-70（三協アルミ）同等品		マテイ Mリーヌ（三協アルミ）同等品		開口率50%、MTG-70（三協アルミ）同等品							